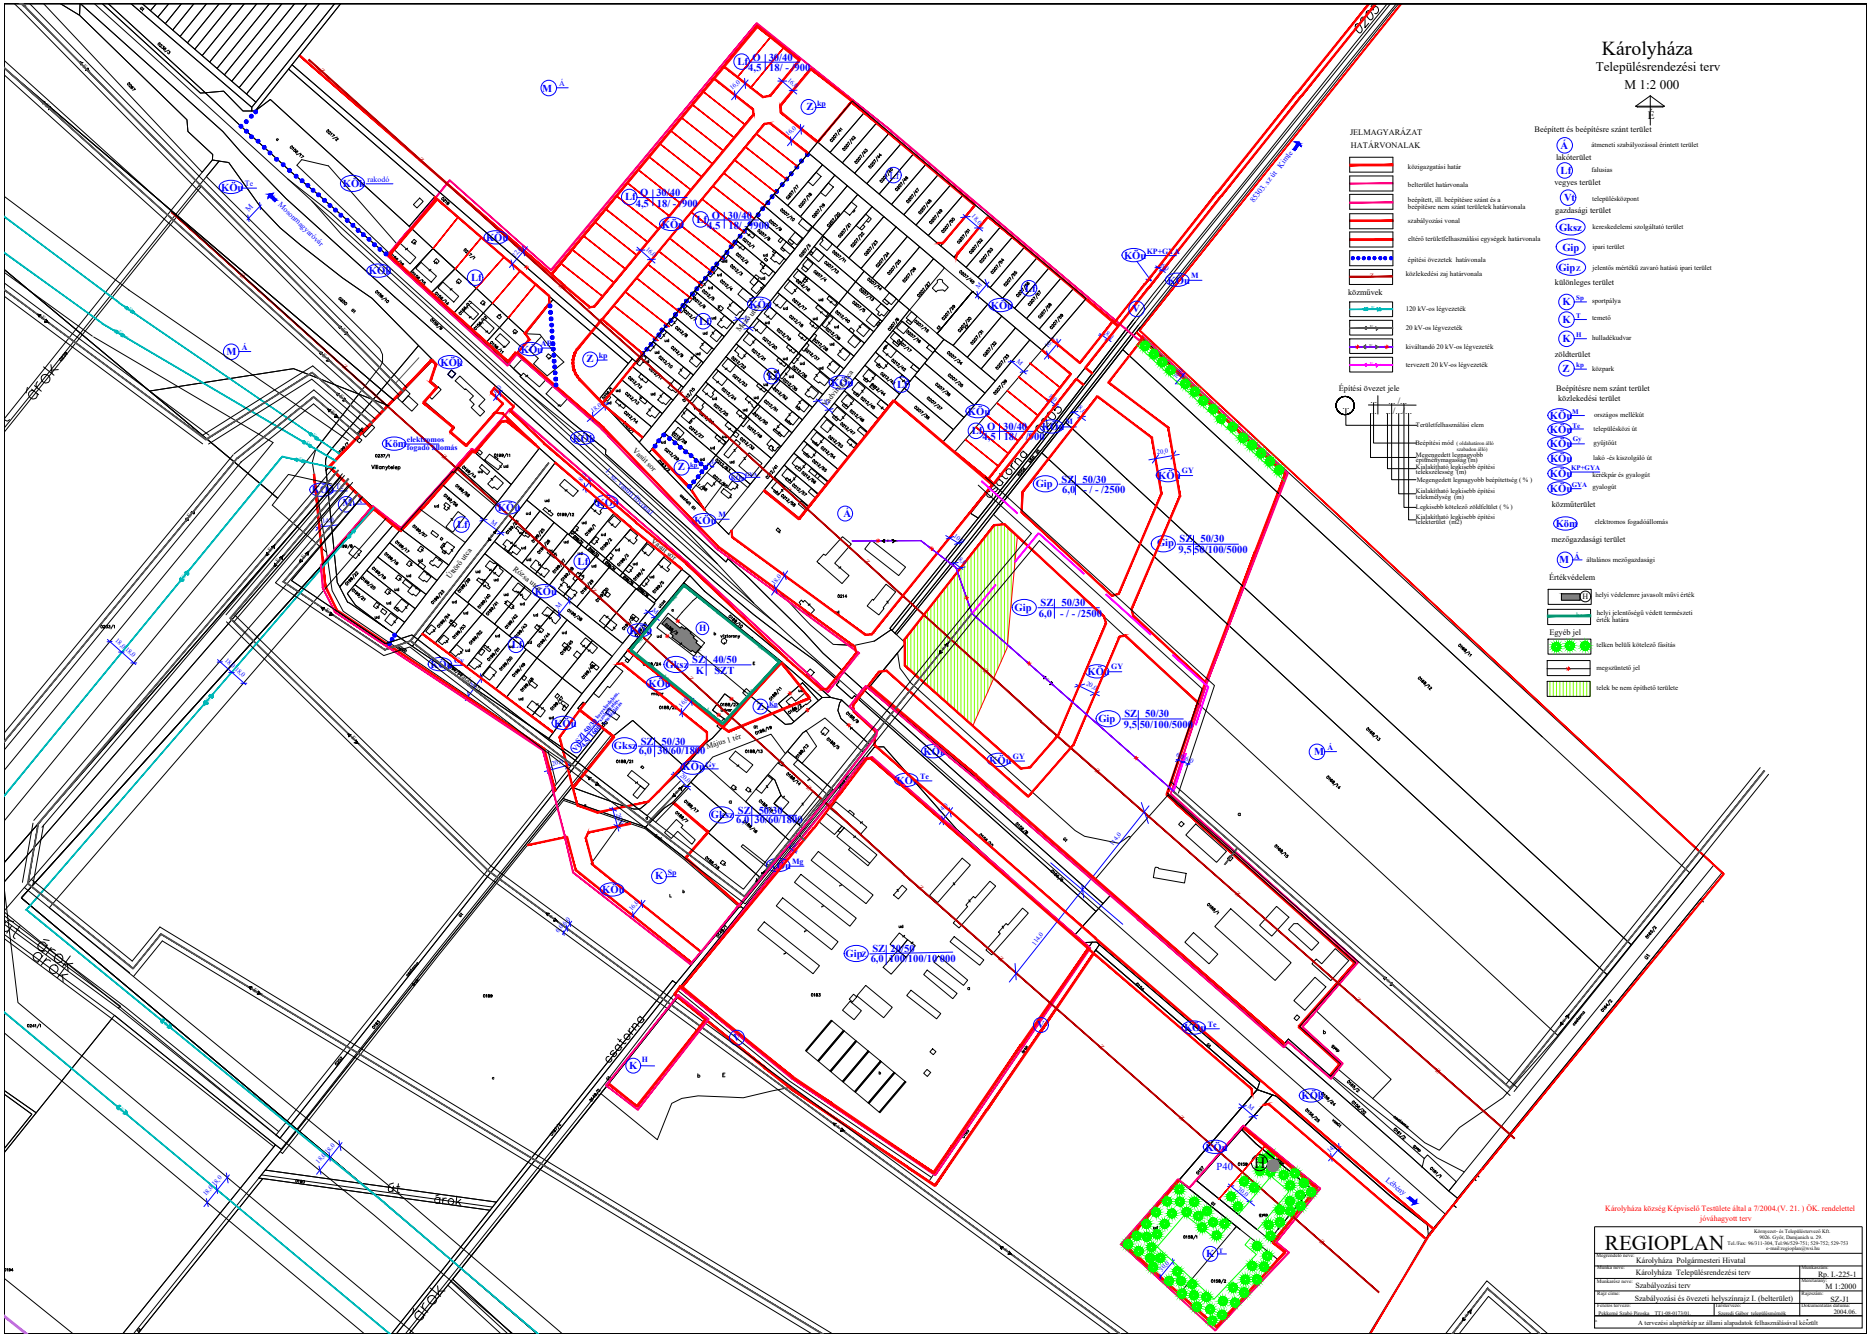
Károlyháza
Településrendezési terv
M 1:2 000
JELMAGYARÁZAT
HATÁRVONALAK
közigazgatási határ
belterület határvonala
beépített, ill. beépítésre szánt és a beépítésre nem szánt területek határvonala
szabályozási vonal
eltérő területfelhasználási egységek határvonala
építési övezetek határvonala
közlekedési zaj határvonala
közművek
120 kV-os légvezeték
20 kV-os légvezeték
kiváltandó 20 kV-os légvezeték
tervezett 20 kV-os légvezeték
Építési övezet jele
Beépített és beépítésre szánt terület
átmeneti szabályozással érintett terület
lakóterület
falusias
vegyes terület
településközpont
gazdasági terület
kereskedelemi szolgáltató terület
ipari terület
jelentős mértékű zavaró hatású ipari terület
különleges terület
sportpálya
temető
hulladékudvar
zöldterület
közpark
Beépítésre nem szánt terület
közlekedési terület
országos mellékút
településközi út
gyűjtőút
lakó- és kiszolgáló út
kerékpár és gyalogút
gyalogút
közműterület
elektromos fogadóállomás
mezőgazdasági terület
általános mezőgazdasági
Értékvédelem
helyi védelemre javasolt művi érték
helyi jelentőségű védett természeti érték határa
Egyéb jel
telken belüli kötelező fásítás
megszüntető jel
telek be nem építhető területe
Szabályozási és övezeti helyszínrajz I. (belterület)
SZ-J1
Rg. I.-225-1
M 1:2000
Szabályozási terv
Szabályozási terv
Károlyháza Polgármesteri Hivatal
Károlyháza Településrendezési terv
REGIOPLAN
Kompetenciák: de Településszervező Kft.
9026. Győr, Damjanich u. 29.
Tel./fax: 96/311-064, Tel/fax:529-751, 529-752, 529-753
e-mail:regioplan@sw.hu
Jóváhagyott terv
Az Szabályozási terv és Szabályozási szerkezeti terv a 7/2004.(V. 21.) ÖK. rendelettel jóváhagyott terv
A tervezési alaptérkép az állami alapadatok felhasználásával készült