

Jelmagyarázat

Megjelölt tervezett határvonalak

- közigazgatási terület határa
- betérfelületi határ
- beépítési és beépítésre szánt terület határa
- beépítésre nem szánt terület határa

Stabilyozási elemek

- szabályozási vonal
- szabályozási szelvényesség
- kötelező megazártsági jel
- javasolt megazártsági jel
- övezeti határa
- javasolt telekhatár
- beépítési kötelezettséggel érintett terület határa
- építési hely
- telek be nem építhető része
- építési telek belüli védőterület

Táj- és természetvédelem

- Ökológiai hálózat - magterület
- Ökológiai hálózat - ökológiai folyosó
- Ökológiai hálózat - Puffert terület
- Natura 2000 terület
- Sárga kőszőlő tájvédelmi körzet területe
- Fertő-Hárság Nemzeti Park területe
- Tájvédelmi terület
- fasor
- csatornák nyomvonala és 6-4 m-es védősávossága
- egyedi táji érték

Országgyűlési elemek

- régiészeti lehelly határa
- műemlék
- műemlék telke
- műemlék környezet
- helyi védelem
- bánványok teletkéséssel érintett terület határa

Közművek

- 20 kv
- 20 kv-os légvezeték és védősávossága

Beépítésre szánt területek

- Lsp** kertvárosias lakóterület
- L** fakusias lakóterület
- V1** Vegyes - Településközpont terület
- Gsz** gazdasági - kereskedelmi, szolgáltató terület
- Gip** gazdasági - ipari terület

Különleges területek

- Ksp** sport terület
- Kif** idegenforgalmi terület
- Kmü** mezőgazdasági üzemi terület
- Khu** hulladékudvar terület

Üdülőtérletek

- Uh** hétvégházak terület

Beépítésre nem szánt területek

Különleges területek

- Kkf** idegenforgalmi terület
- Kkt** termelő terület
- Kkc** kemping terület

Erdőterület

- Ev** védelmi rendeltetésű erdő
- Eg** gazdasági célú erdő

Mezőgazdasági terület

- Má** mezőgazdasági általános terület
- Mk** mezőgazdasági kertes terület

Zöldterület

- Tkp** közpark

Egyéb területek


- V** végzettségi terület
- Tk** természetközeli terület

Közeledési terület

- Köüj** autópálya
- Köüa** országos főút
- Köüv** országos mellékút
- Köv** közforgalmi közlekedés (vasút)
- Kóv** lakóutca, kiszolgáló út
- Kóüj** magánút
- Kóüa** kerékpárút

Közmű terület

- Kök1** víztorony
- Kök2** adótorony
- Kök3** szennyvíztisztító

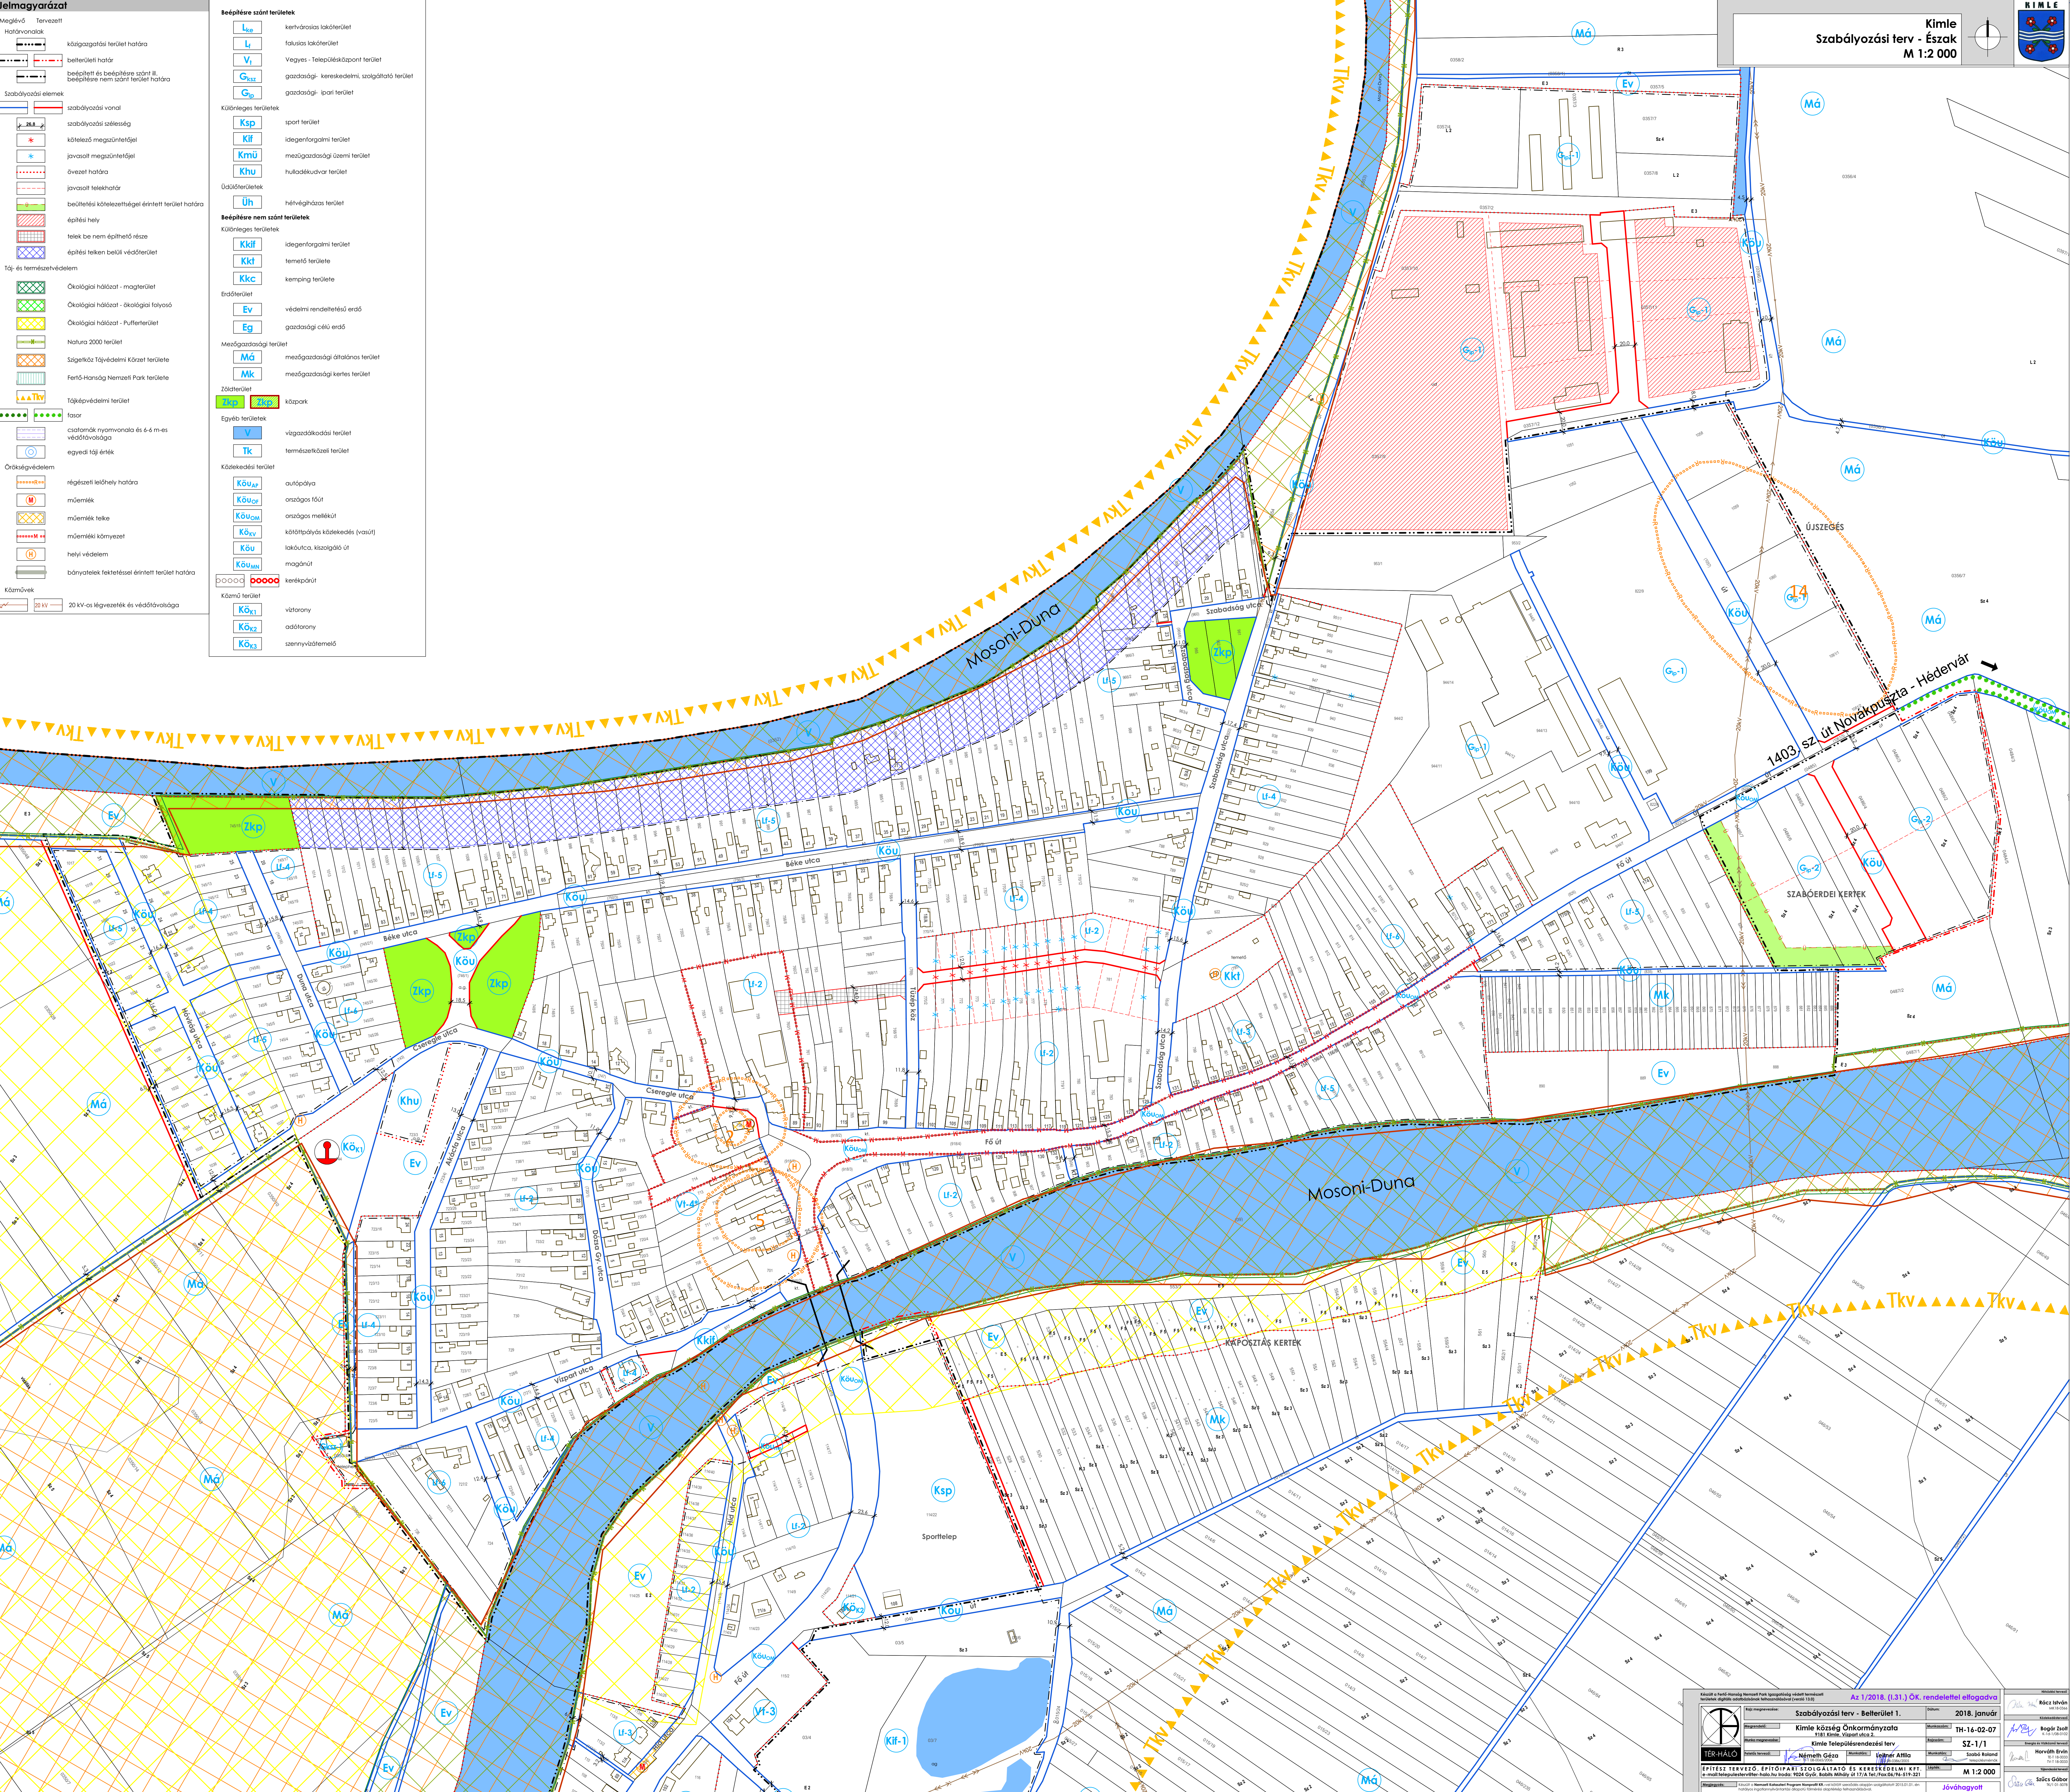

TERHELY

ÉPÍTÉSZ TERVEZŐ, ÉPÍTŐIPARI SZOLGÁLTATÓ ÉS KERESKEDELMI KFT.
Németh Géza, Németh Árpád, Németh Ágnes, Németh Ágnes

1403. sz. út Novákvásútja - Hédenvár

1/2018. (I. 31.) ÖK. rendelettel elfogadva

Szabályozási terv - Bellerület I.

2018. Január

TH-16-02-07

SZ-1/1

M 1:2 000

Jövőágyon