
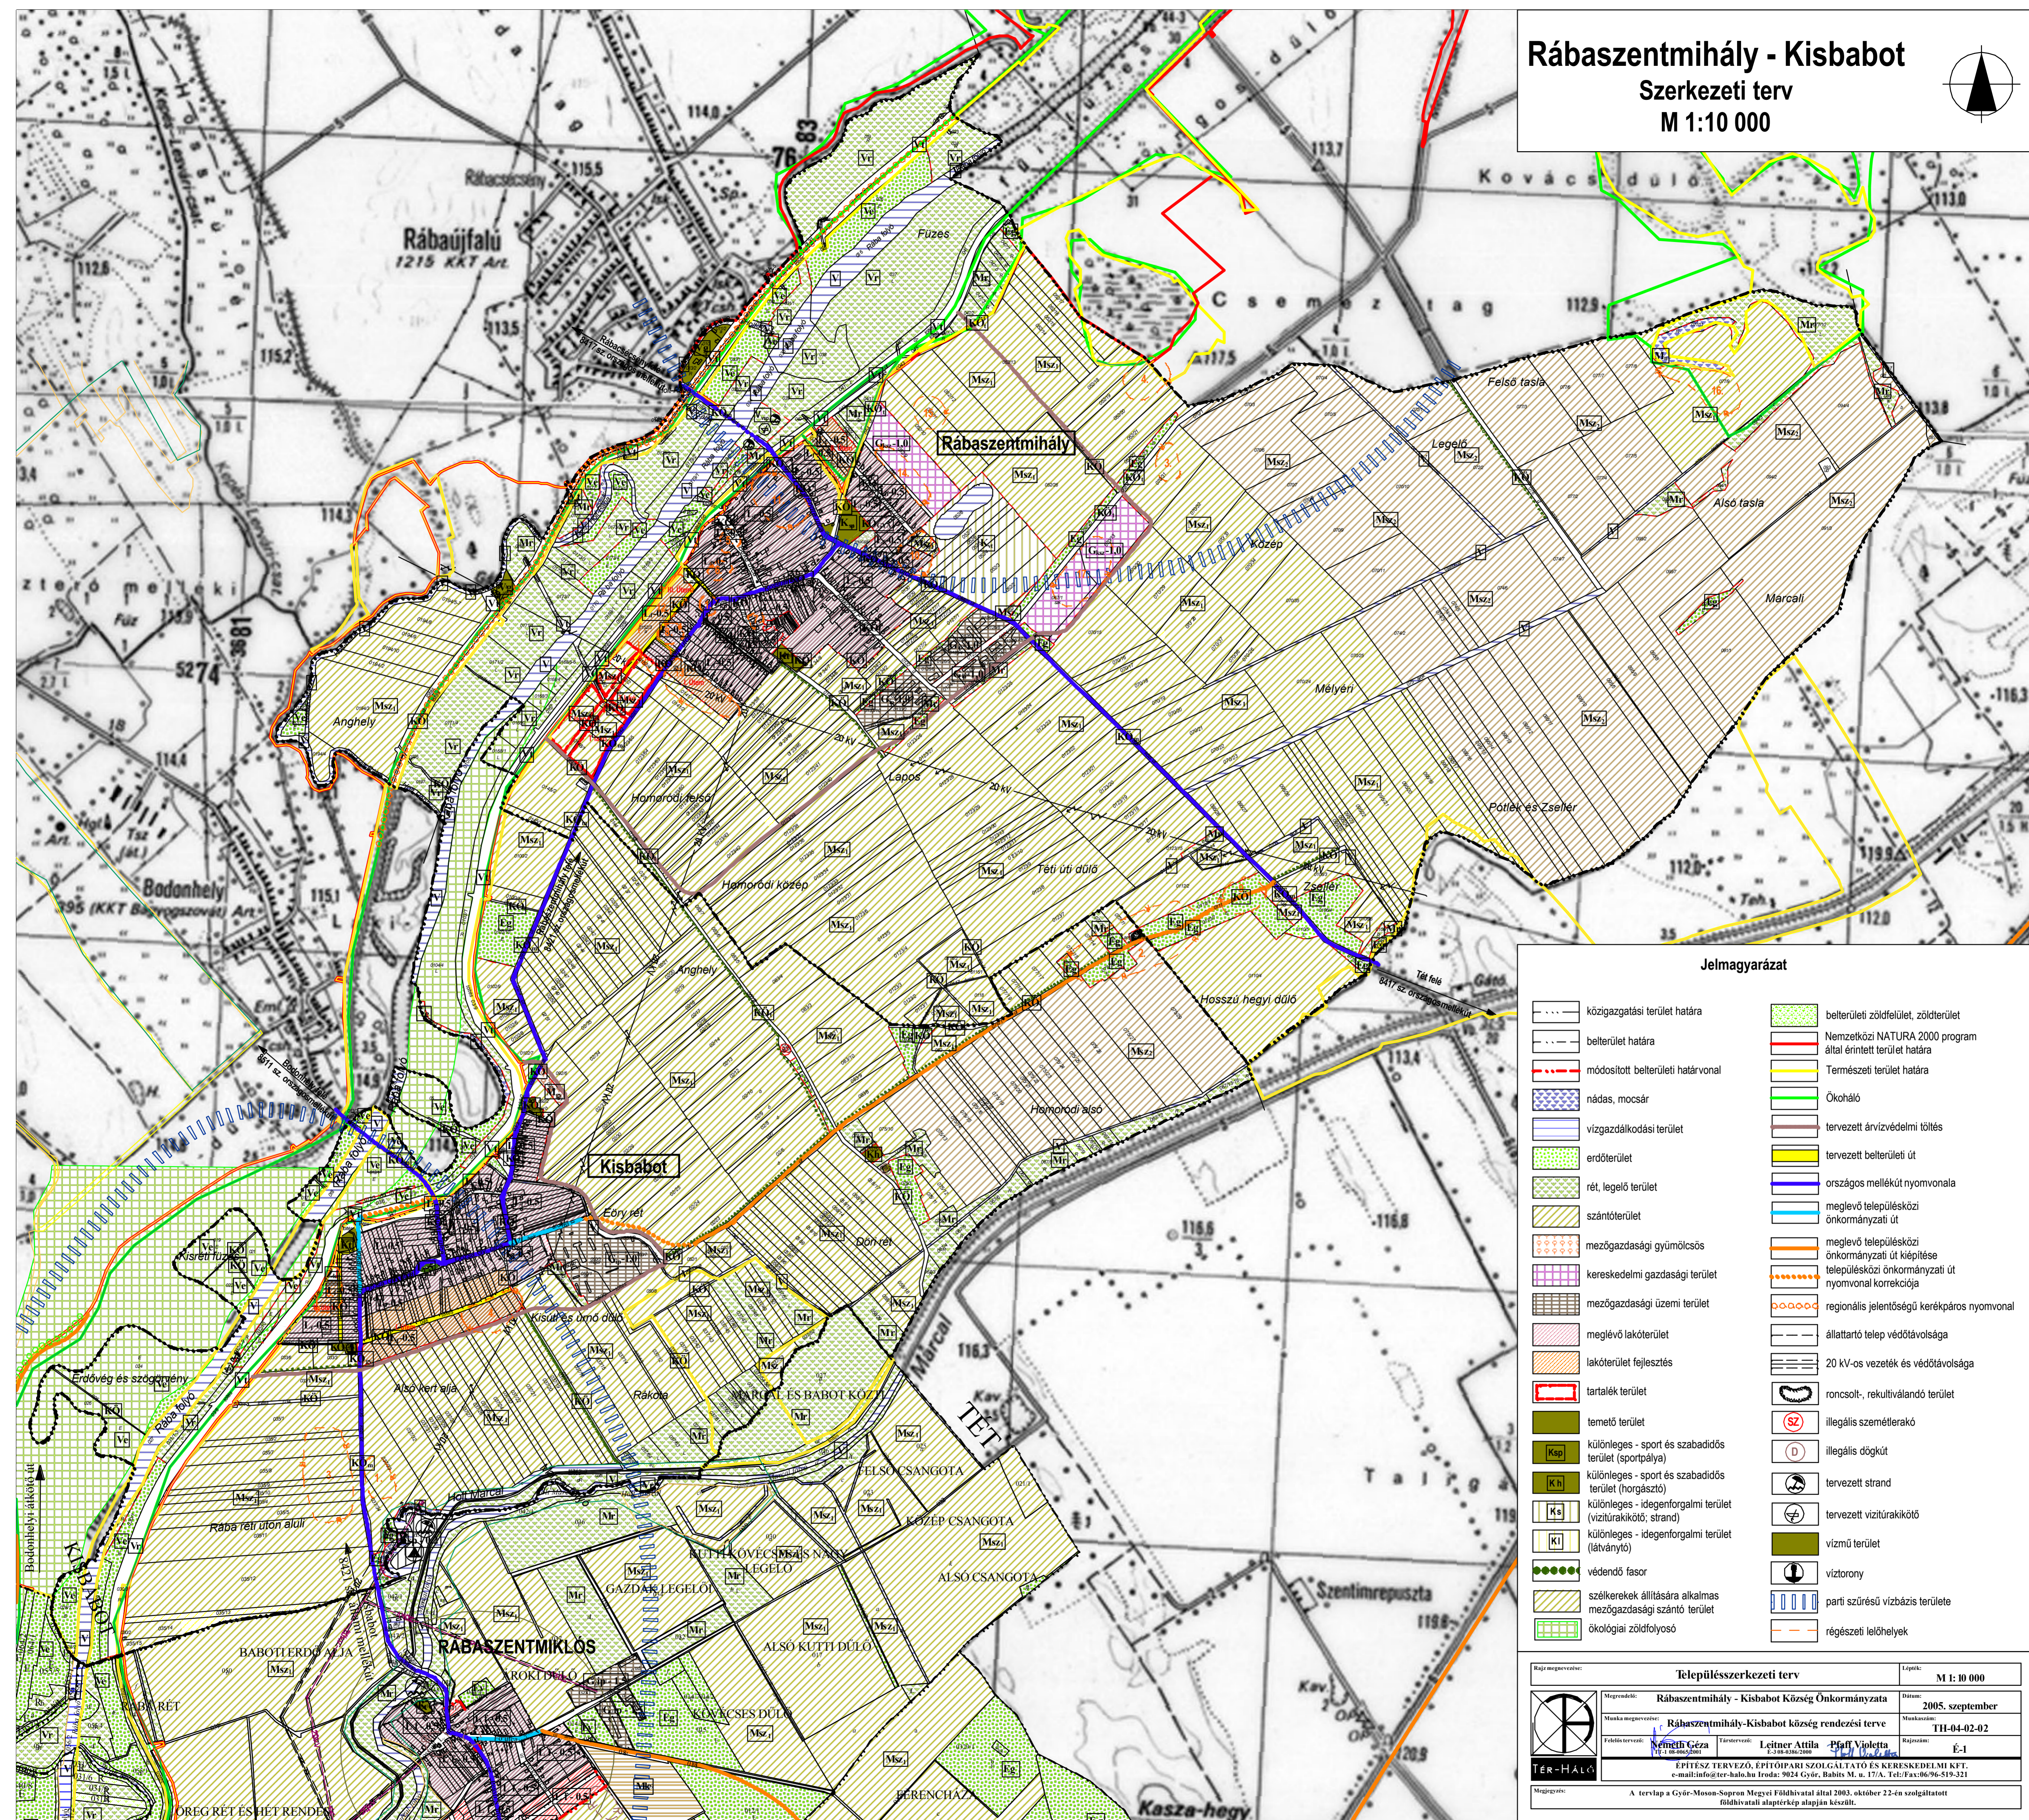


Rábasantmihály - Kisbobot

Szerkezeti terv

M 1:10 000

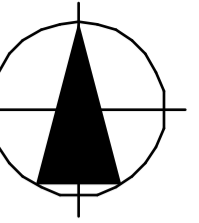

Jelmagyarázat

- | | |
|--|--|
| közigazgatási terület határa | belterületi zöldfelület, zöldterület |
| belterület határa | Nemzetközi NATURA 2000 program által érintett terület határa |
| módosított belterületi határvonal | Természeti terület határa |
| nádas, mocsár | Ökoháló |
| vízgazdálkodási terület | tervezett árvízvédelmi töltés |
| erdőterület | tervezett belterületi út |
| rét, legelő terület | országos mellékút nyomvonala |
| szántóterület | meglévő településközi önkormányzati út |
| mezőgazdasági gyümölcsös | meglévő településközi önkormányzati út kiépítése |
| kereskedelmi gazdasági terület | településközi önkormányzati út nyomvonal korrekciója |
| mezőgazdasági üzemi terület | regionális jelentőségű kerékpáros nyomvonal |
| meglévő lakóterület | állattartó telep védőtávolsága |
| lakóterület fejlesztés | 20 kV-os vezetékek és védőtávolsága |
| tartalék terület | roncsolt, rekvizitálendő terület |
| temető terület | illegális személtérakó |
| különleges - sport és szabadidős terület (sportpálya) | illegális dögkút |
| különleges - sport és szabadidős terület (horgásztó) | tervezett strand |
| különleges - idegenforgalmi terület (vízitürakikötő; strand) | tervezett vízitürakikötő |
| különleges - idegenforgalmi terület (látványtó) | vízmű terület |
| védendő fásor | víztorony |
| szélkerekek állítására alkalmas mezőgazdasági szántó terület | parti szűrésű vízbázis területe |
| ökológiai zöldfolyosó | régészeti lelőhelyek |

Rábi megyevezető:		Településszerkezeti terv		Lépték: M 1:10 000	
Mégrendelő: Rábasantmihály - Kisbobot Község Önkormányzata		Dátum: 2005. szeptember		Munkaszám: TH-04-02-02	
Munka megnevezése: Rábasantmihály-Kisbobot község rendezési terve		Előadó: Németh Géza		Tervező: Leitner Attila, Pfaff Violetta	
Földrajzi terület: Rábasantmihály		Tervezői: Leitner Attila, Pfaff Violetta		Rajzoló: É-1	
ÉPÍTÉSZ TERVEZŐ, ÉPÍTŐIPARI SZOLGÁLTATÓ ÉS KERESKEDELMI KFT. e-mail: info@ter-halo.hu Iroda: 9024 Győr, Babits M. u. 17/A. Tel: Fax: 06-96-519-321					
Megjegyzés: A tervlap a Győr-Ménfőcsanak Megyei Földhivatal által 2003. október 22-én szolgáltatott földhivatali alaptérkép alapján készült.					