

### Jelmagyarázat

Meglévő Tervezett  
Határvonalak

- közigazgatási terület határa
- belterületi határ
- beépített és beépítésre szánt ill. beépítésre nem szánt terület határa

Szabályozási elemek

- szabályozási vonal
- szabályozási szélesség
- kötelező megszüntetési
- javasolt megszüntetési
- árvíz határa
- javasolt telekhatár
- beültetési kötelezettséget érintett terület határa
- építési hely

Táj- és természetvédelem

- Ökológiai hálózati területe - ökológiai folyosó
- Natura 2000 övezete
- ÖNT övezet - tájvédelmi szempontból kiemelten kezelendő terület

Örökségvédelem

- régészeti lelőhely határa
- helyi védelem

Közművek

- 20 kV-os légyvezeték és védőátvitel

Beépítésre szánt területek

- fatulcsos lakóterület
- gazdasági - kereskedelmi, szolgáltató terület

Különleges területek

- mezőgazdasági üzemi terület

Beépítésre nem szánt területek

Különleges területek

- idegenforgalmi terület
- temetői terület

Erősterület

- védelmi rendeltetésű erdő
- gazdasági célú erdő

Mezőgazdasági terület

- mezőgazdasági általános terület

Zöldterület

- közpark
- szkopark

Egyéb területek

- vágzatkádász terület
- természetközeli terület

Közelítési terület


- országos mellékút
- lakóutcák, kiszolgáló út
- mezőgazdasági út

Közmű terület

- víztorony

Egyéb

- körforgalom

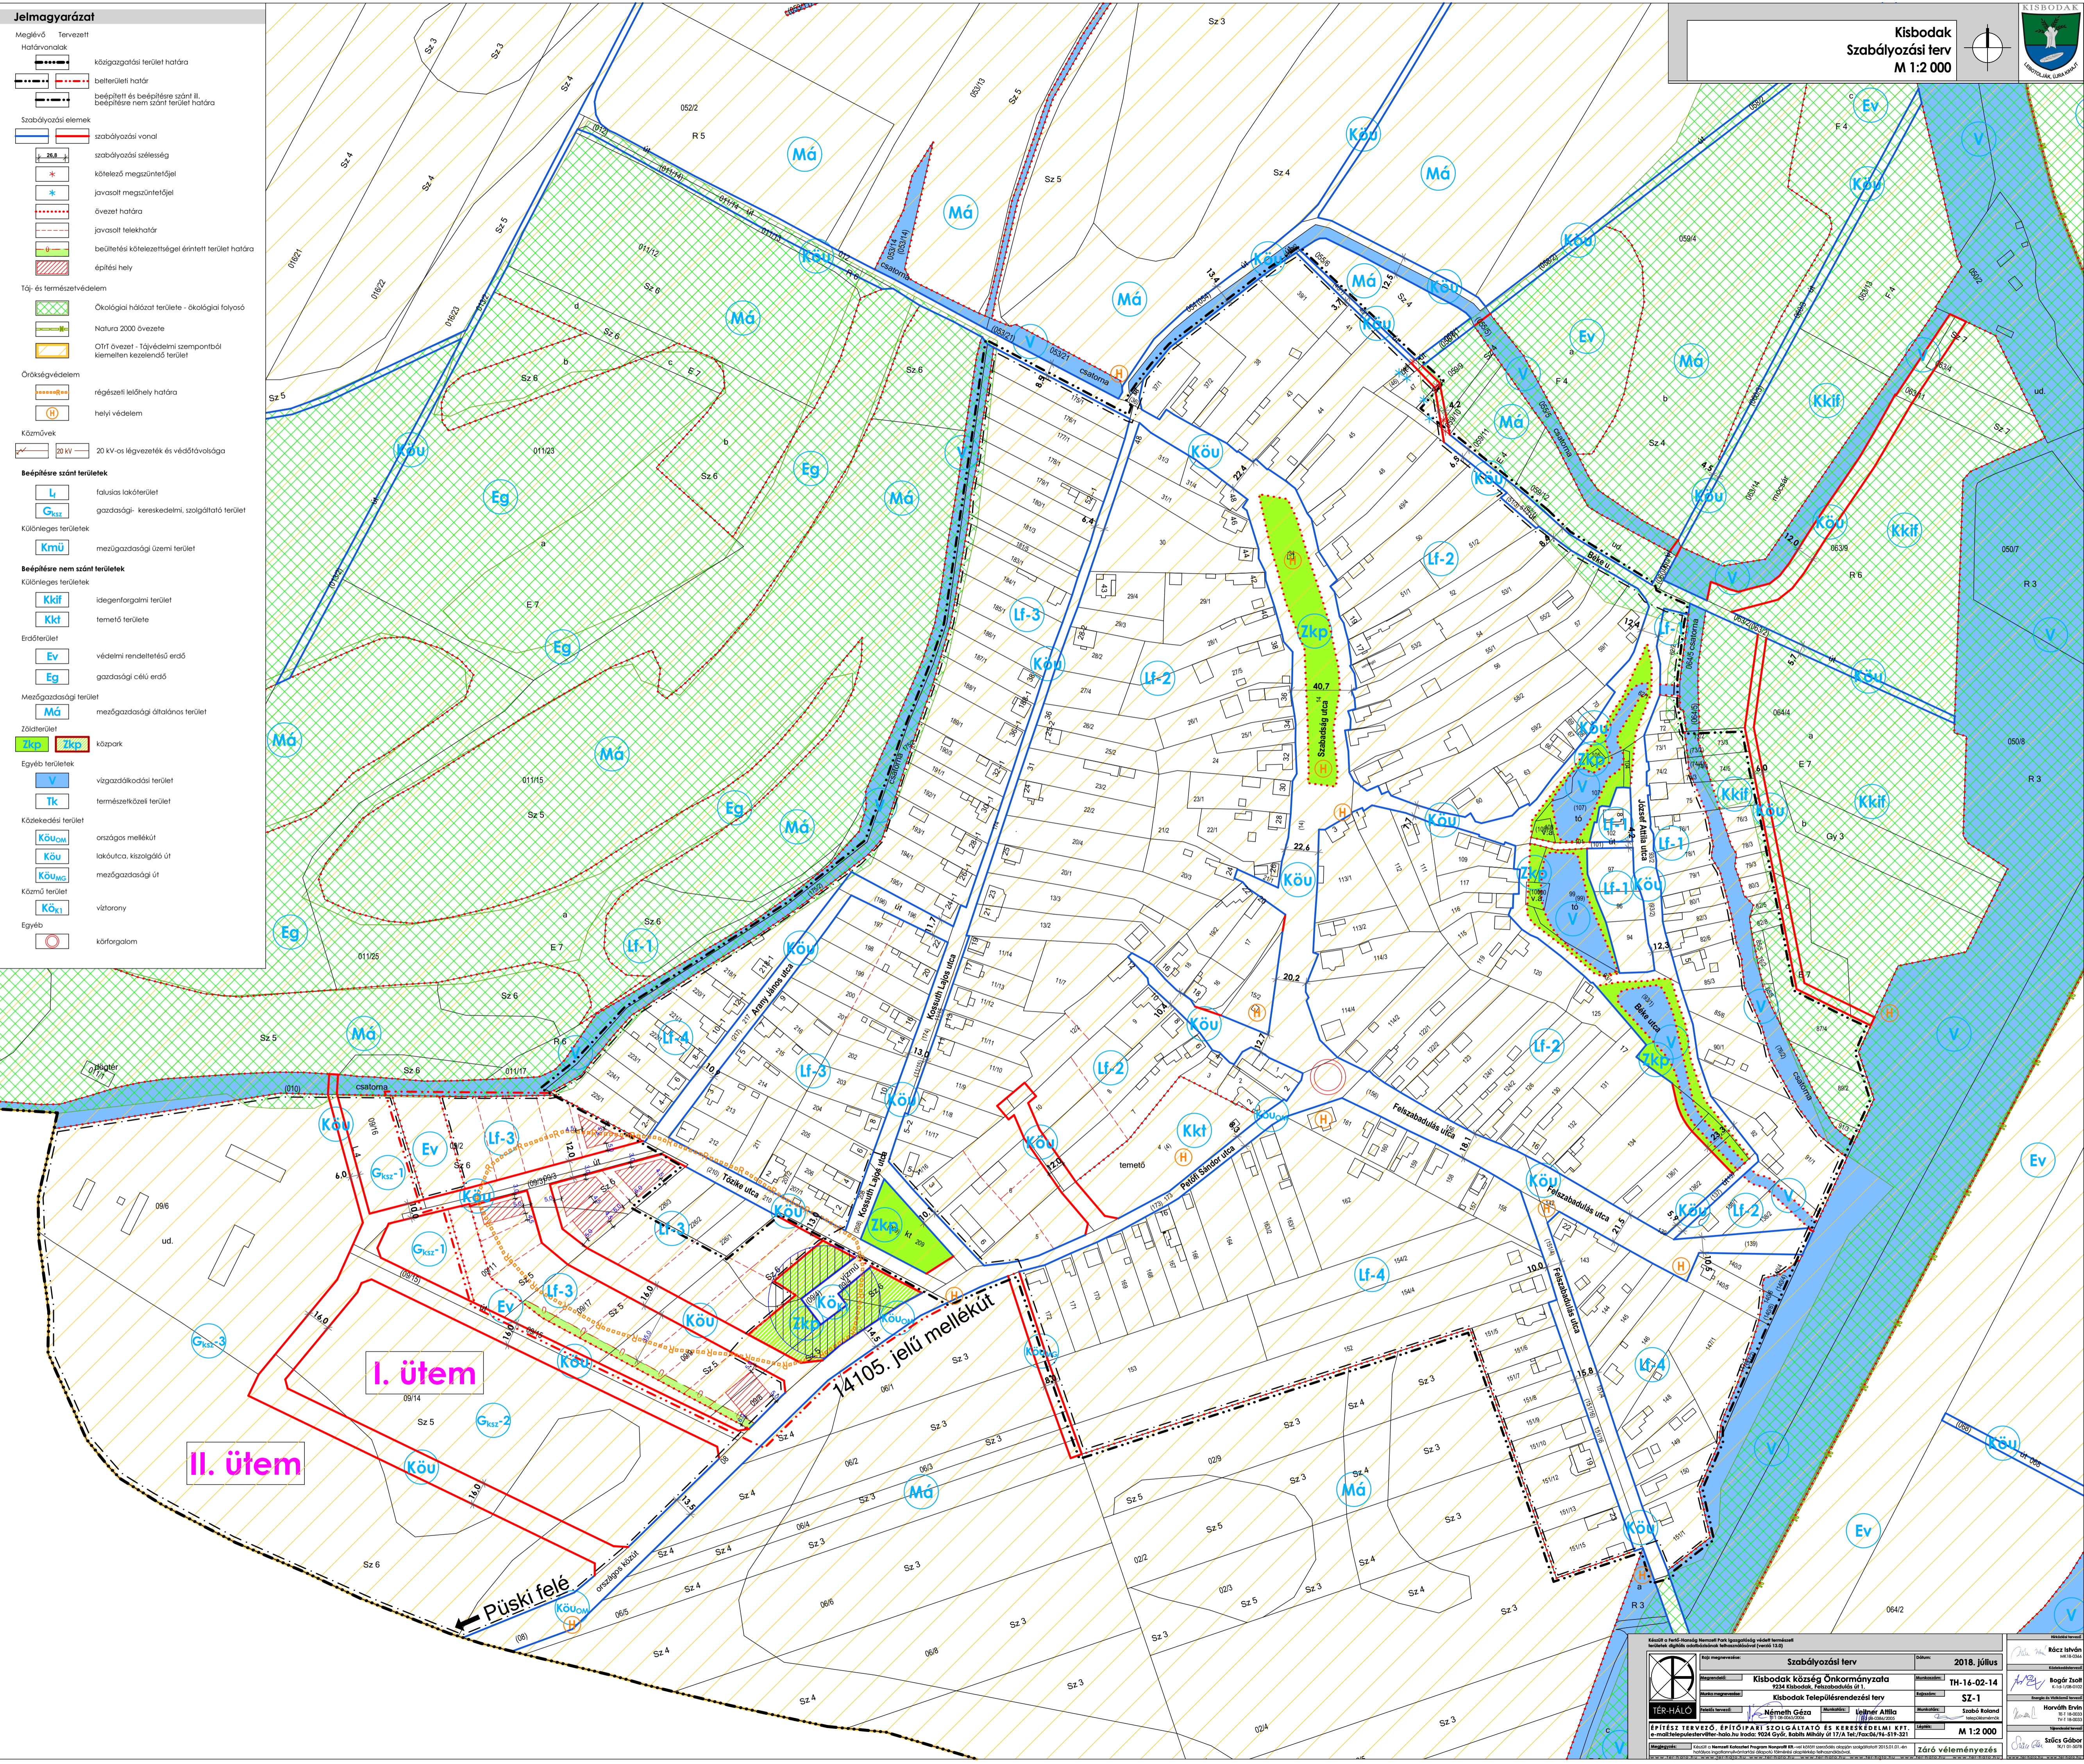

Készítéskor: 2018. július		Kisbodak község Önkormányzata	
Kisbodak Településrendezési terv		TH-16-02-14	
Németh Géza		Lajthai Aliba	
TER-HALÓ		M 1:2 000	
Záró véleményezés		Záró véleményezés	