


JELMAGYARÁZAT

hatályos szabályozási és övezeti terv	
---------------------------------------	--

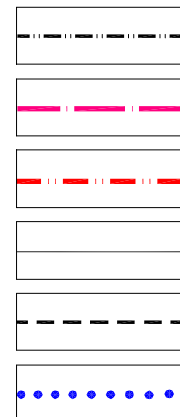

belterületi határ (beépített terület határa)

beépítésre szánt terület határa

módosult belterületi határ


szabályozási vonal

eltérő területfelhasználási módok határa

építési övezet határa

irányadó telekhatár vonala

építési hely határa

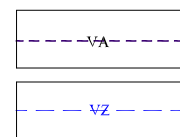

vasút 50 m-es védőtávolsága

vasúti zai határa


M85 levegőtisztaságvédelmi határvonala

M 85 zajvédelmi határvonala

közút védőtávolsága

állattartó telenhely 500 m-es védőtávolsága

$$100 \times \frac{100 - 50}{100 + 50} = 33.33\% \quad (11) \quad (12)$$

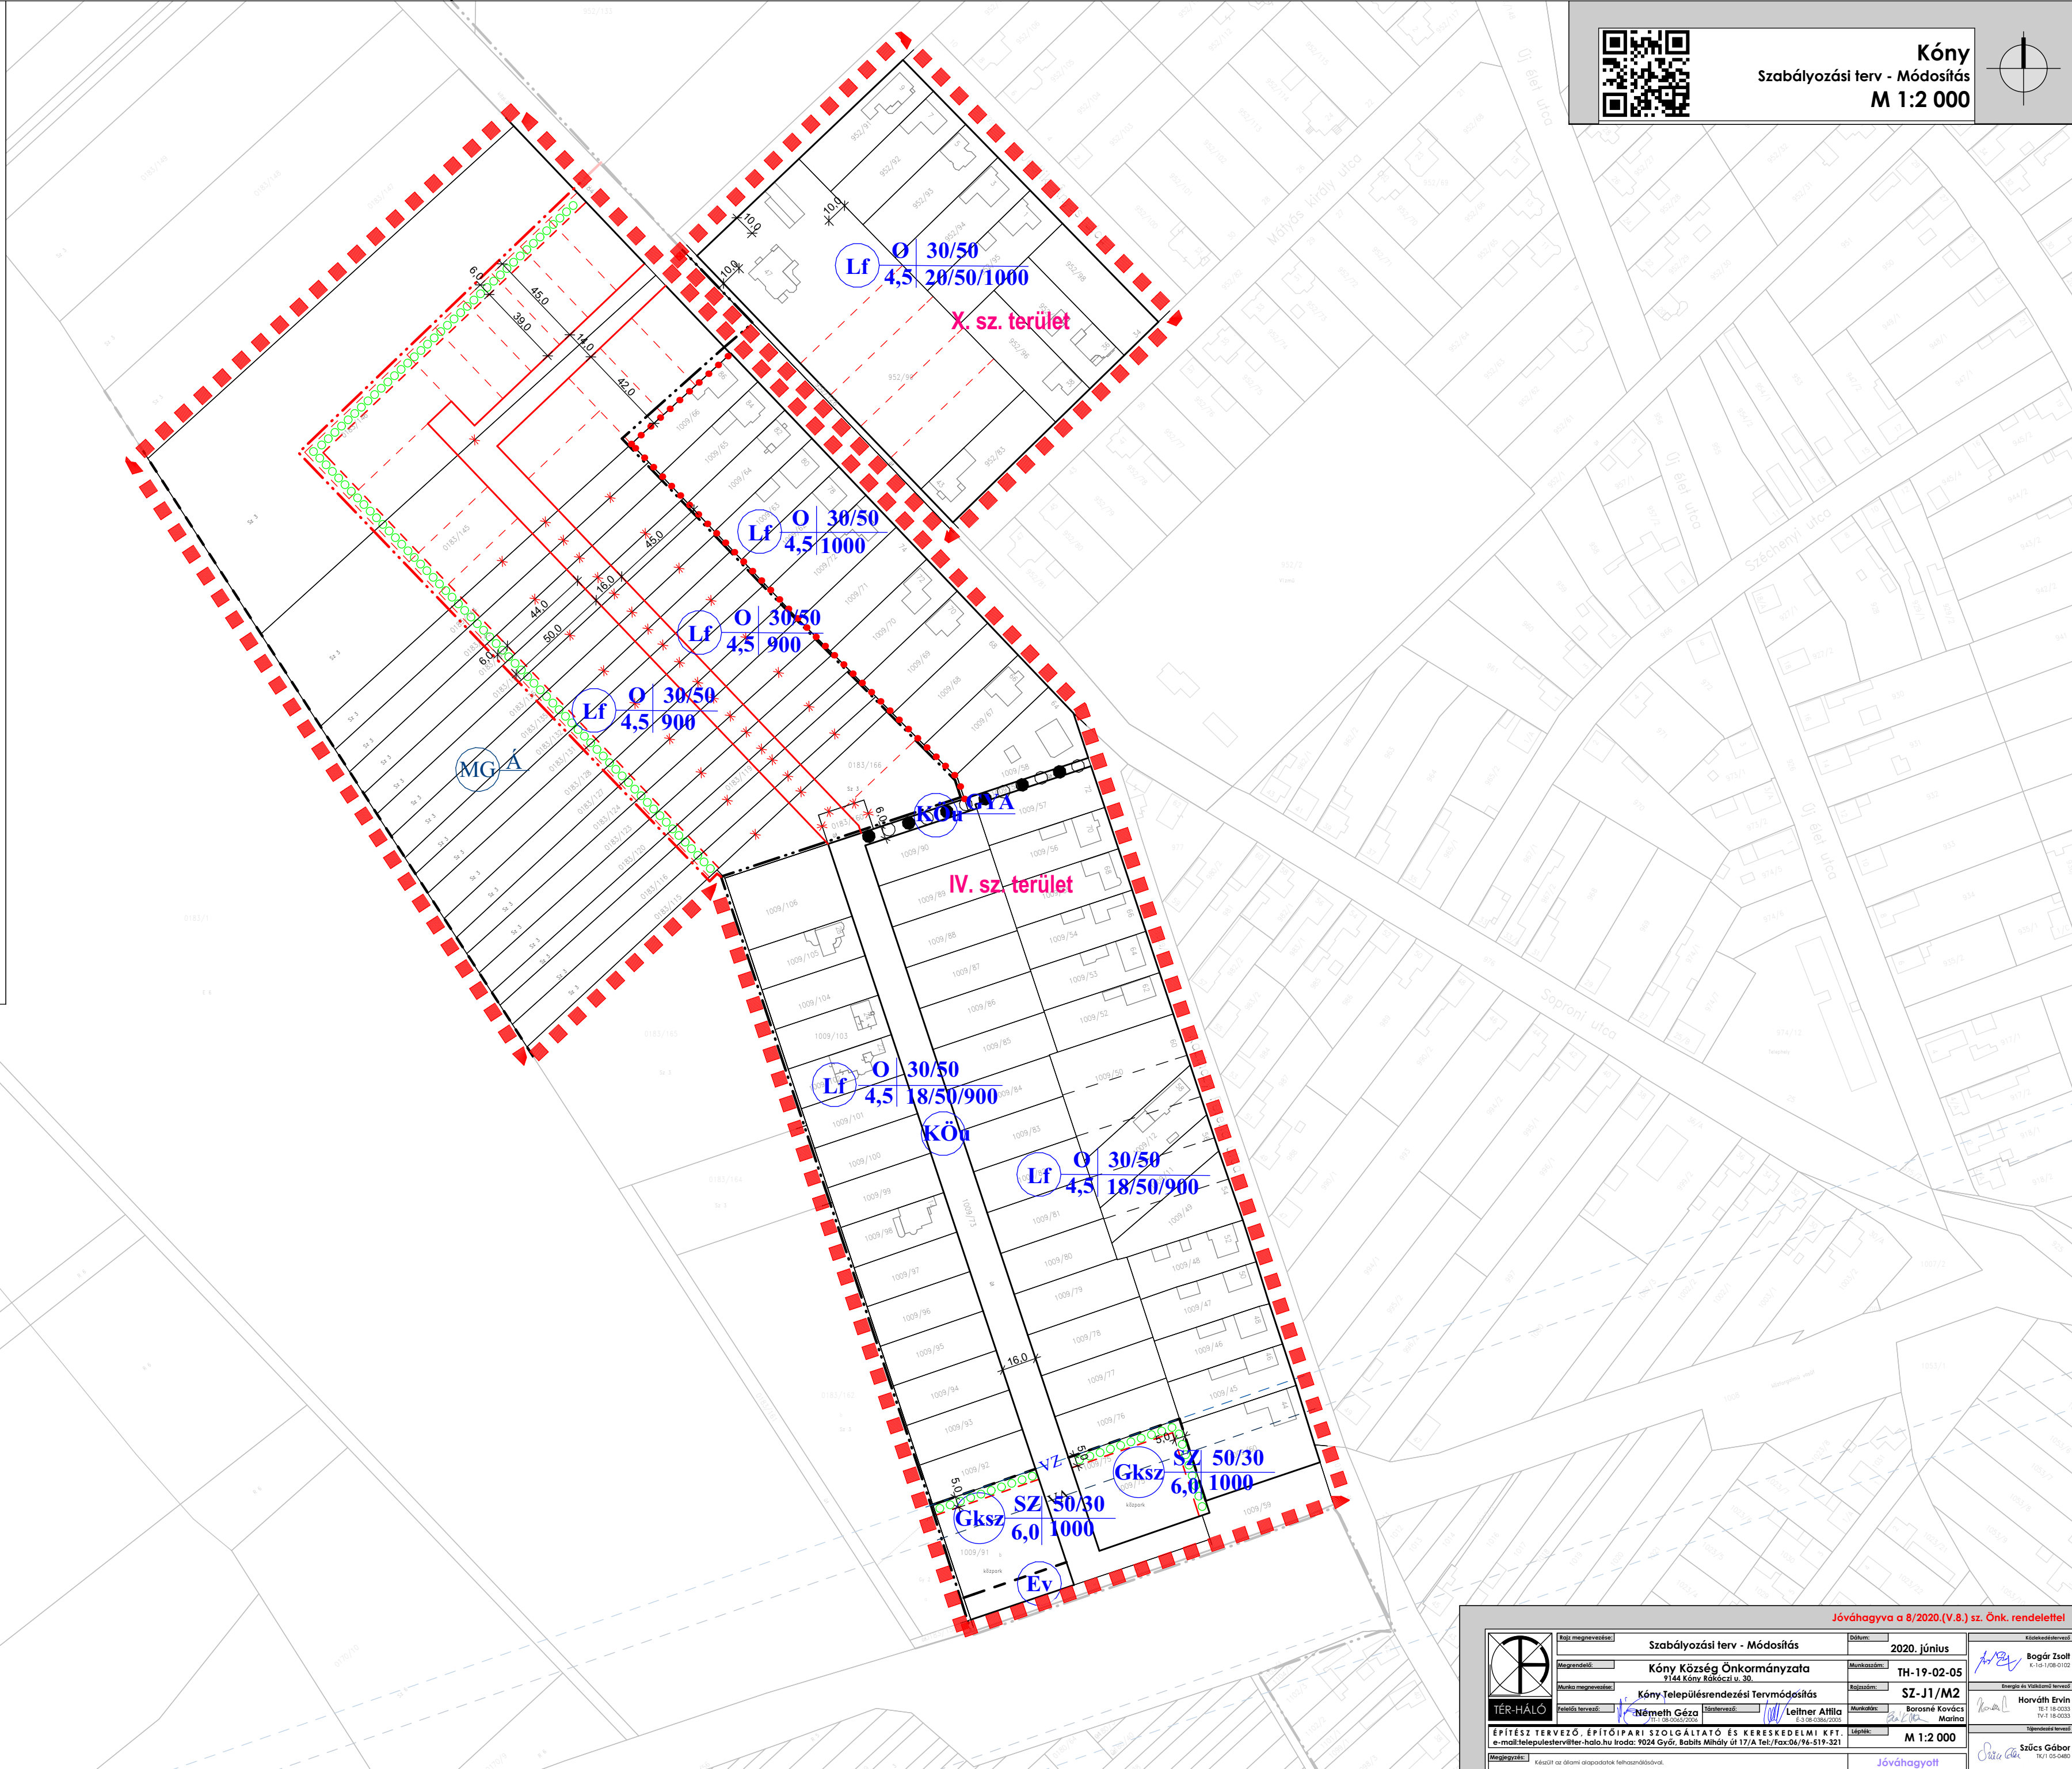

Köny
Szabályozási terv - Módosítás
M 1:2 000



TÉR-HÁLÓ

Rajz megnevezése:

Szabályozási terv - Módosítás

Kóny Község Önkormányzata

9144 Rony Rakoczi u. 30.

émeth Géza	Tástervező:	Le
--------------------------	--------------------	-----------

SZOLGÁLTATÓ ÉS KERESKEDE

[[s/s/wal]]

ler-halo.hu www.ler-halo.hu www.ler-hu

Óvánhagyva a 8/2020.(V.8.) sz. Önk. rendelettel

Dátum:	Közlekedéstervező
--------	-------------------

2020. június		 Bogár Zsolt K-1d-1/08-01
Munkaszám:		

IH-19-02-03		7
Rolatszám:	67.13.110	Energia és Vízellátás

Munkatárs:		Borosné Kovács	Horváth Erv
			TE-T 18-00

T	Lépték:		Tájékoztatói szerv
---	---------	--	--------------------

21	M 1:2 000		Szűcs Gábor TK/1.05.01
----	-----------	---	---------------------------

Jóváhagyott	Ötlet
www.ter-halo.hu www.ter-halo.hu	www.ter-halo.hu www.ter-halo.hu