KORONCÓ

KÜLTERÜLETI SZABÁLYOZÁSI TERV
M 1: 10 000

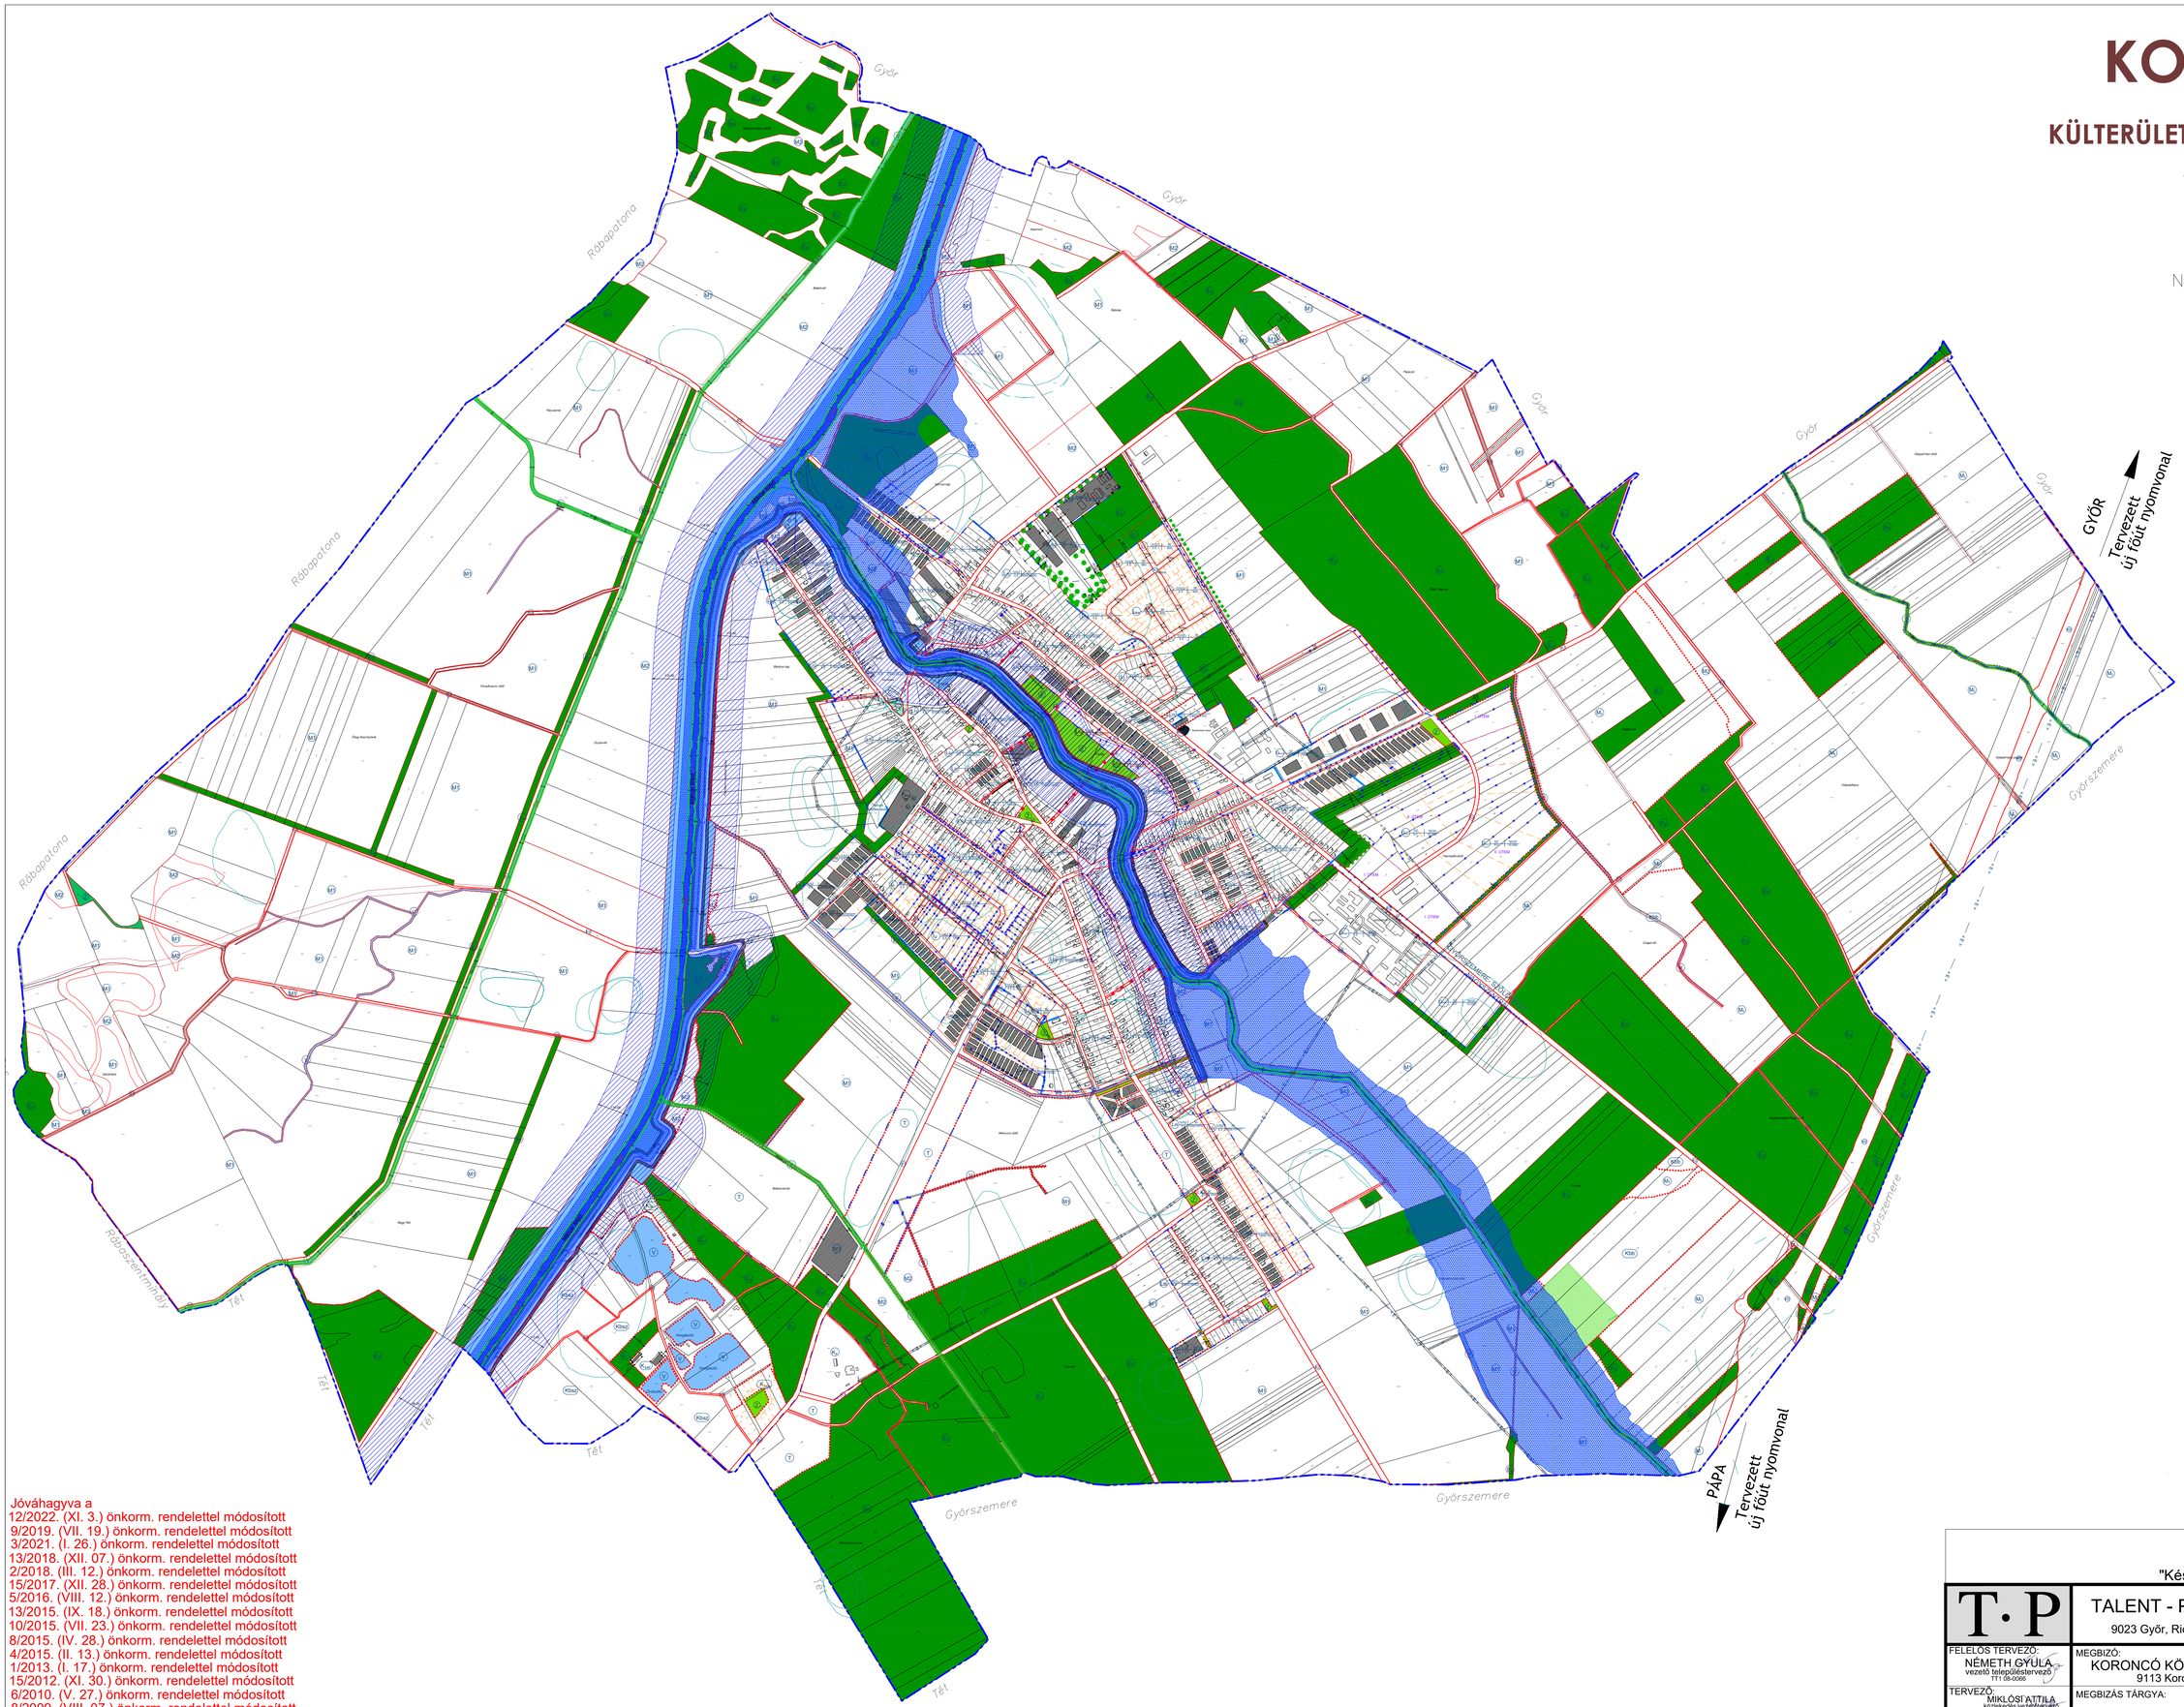

JELMAGYARÁZAT

ÖVEZETEK:

Beépítésre szánt

- Lf — FALUSI LAKÓTERÜLET
- Lfg — FALUSIAS LAKÓTERÜLET (FARMERGAZDÁLKODÁSRA KIJELÖLT)
- Lke — KERTVÁROSIAS LAKÓTERÜLET
- Gksz — KERESKEDELMI, SZOLGÁLTATÓ-GAZDASÁGI TERÜLET
- Ksz — KÜLÖNLEGES TERÜLET - ZÖLDMAJOR
- Ktem — KÜLÖNLEGES TERÜLET - TEMETŐ
- Kjh — KÜLÖNLEGES TERÜLET - HÉTVÉGHÁZAS ÜDÜLŐÖVEZET

Beépítésre nem szánt

- ZÖLDTERÜLET
- ERDŐTERÜLET
- M.M.M. — MEZŐGAZDASÁGI TERÜLET
- KÖZLEKEDÉSI ÉS KÖZMŰTERÜLET
- V — VÍZGAZDÁLKODÁSI TERÜLET
- T — TARTALÉKTERÜLET
- Kbsz — KÜLÖNLEGES TERÜLET - SZABADIDŐS
- Ksef — KÜLÖNLEGES TERÜLET - ÉLMÉNYFARM
- Kbsh — KÜLÖNLEGES TERÜLET - HORGÁSZÁZAT KISZOLGÁLÓ HÉTVÉGHÁZAS ÜDÜLŐÖVEZET
- Kbb — KÜLÖNLEGES TERÜLET - BÁNYA TERÜLET

MŰVI ÉRTÉKVÉDELEM:

- MŰEMLÉKI KÖRNYEZET HATÁRA
- FOKOZOTTAN VÉDETT RÉGÉSZETI LELŐHELY
- RÉGÉSZETI LELŐHELY
- RÉGÉSZETI ÉRDEKELTSÉGŰ TERÜLET HATÁRA
- HELYI TERÜLETI VÉDELEM HATÁRA
- M — MŰEMLÉK
- H — HELYI EGYEDI VÉDELEM

KÖRNYEZETVÉDELEM:

- NAGYVÍZI MEDER
- TÖLTÉS
- ÁRVÍZVÉDEKEZÉSI SÁV
- FAKADÓVÍZ VESZÉLYES TERÜLET
- PARTI SÁV
- PARTVONAL
- VÍZFOLYÁS
- VÉ — VÉDŐTERÜLET, VÉDŐTÁVOLSÁG, VÉDŐSÁV HATÁRA

KÖZLEKEDÉS:

- GYALOGÚT

KÖZMŰVEK:

- ELEKTROMOS LÉGVEZETÉK

SZABÁLYOZÁSI ÖVEZETI JEL:

szint | beépítési mód | beépítési %
szintszám megadása | kertalakító mód

VONALAS SZABÁLYOZÁSI ELEMEK:

- ÁLLAMI ALAPADATOK
- KÖZIGAZGATÁSI TERÜLET HATÁRA
- BEÉPÍTÉSRE SZÁNT TERÜLET HATÁRA
- BELTERÜLET HATÁRA
- SZABÁLYOZÁSI VONAL
- ÉPÍTÉSI ÖVEZET HATÁRA
- MŰTÁRGY
- TERVEZETT MŰTÁRGY
- ÉPÍTÉSI VONAL
- ÉPÍTÉSI HELY HATÁRA
- ÉPÍTÉSI HELY
- NEM BEÉPÍTHETŐ TERÜLET
- KÖTELEZŐ HÁROMSZINTES VÉDŐZÖLD
- TERVEZETT VÉDŐFÁSÍTÁS
- KÖTELEZŐ BEÜLTETÉS
- KÖTELEZŐ MEGSZÜNTETŐ JEL
- JAVASOLT MEGSZÜNTETŐ JEL
- JAVASOLT TELEKHATÁR
- JAVASOLT ÚTKISZÉLESÍTÉS

EGYÉB JELEK:

- SZELEKTÍV HULLADÉKGYŰJTŐ-TÉREK ELHELYEZÉSÉRE KIJELÖLT TERÜLET
- P — PARKOLÓ
- MÓDOSULÓ TERÜLET HATÁRA

Jóváhagyva a
12/2022. (XI. 3.) önkorm. rendelettel módosított
9/2019. (VII. 19.) önkorm. rendelettel módosított
3/2021. (I. 26.) önkorm. rendelettel módosított
13/2018. (XII. 07.) önkorm. rendelettel módosított
2/2018. (III. 12.) önkorm. rendelettel módosított
15/2017. (XII. 28.) önkorm. rendelettel módosított
5/2016. (VIII. 12.) önkorm. rendelettel módosított
13/2015. (IX. 18.) önkorm. rendelettel módosított
10/2015. (VII. 23.) önkorm. rendelettel módosított
8/2015. (IV. 28.) önkorm. rendelettel módosított
4/2015. (II. 13.) önkorm. rendelettel módosított
1/2013. (I. 17.) önkorm. rendelettel módosított
15/2012. (XI. 30.) önkorm. rendelettel módosított
6/2010. (V. 27.) önkorm. rendelettel módosított
8/2009. (VIII. 07.) önkorm. rendelettel módosított
3/2008. (III. 25.) önkorm. rendelettel módosított
12/2007. (VIII. 09.) önkorm. rendelettel módosított
7/2005. (IV. 29.) önkorm. rendelettel módosított
17/2003. (XII. 16.) önkorm. rendelettel.

"Készült az állami alapadatok felhasználásával."

T·P
TALENT - PLAN Tervező, Szolgáltató és Kereskedelmi Kft.
9023 Győr, Richter J. u. 11. Tel: (96) 418-373, Fax: (96) 418-699

FELELŐS TERVEZŐ: NÉMETH GYULA vezető településtervező TT1 08-0066
TERVEZŐ: MIKLÓSI ATTILA közlekedés vezetőtervező
TÁRSTERVEZŐ: HALÁSZ FERENC tervezőtársmérnök

MEGBIZÓ: KORONCÓ KÖZSÉG ÖNKORMÁNYZAT 9113 Koroncó, Rákóczi utca 48.

MEGBIZÁS TÁRGYA: SZABÁLYOZÁSI TERV MÓDOSÍTÁS

RAJZ MEGNEVEZÉSE: Külterületi szabályozási terv

DÁTUM: 2022. november
LÉPTÉK: M 1: 10 000
MUNKASZÁM: 21045
TERVFAJTA: Szabályozási
RAJZSZÁM: SZT-2