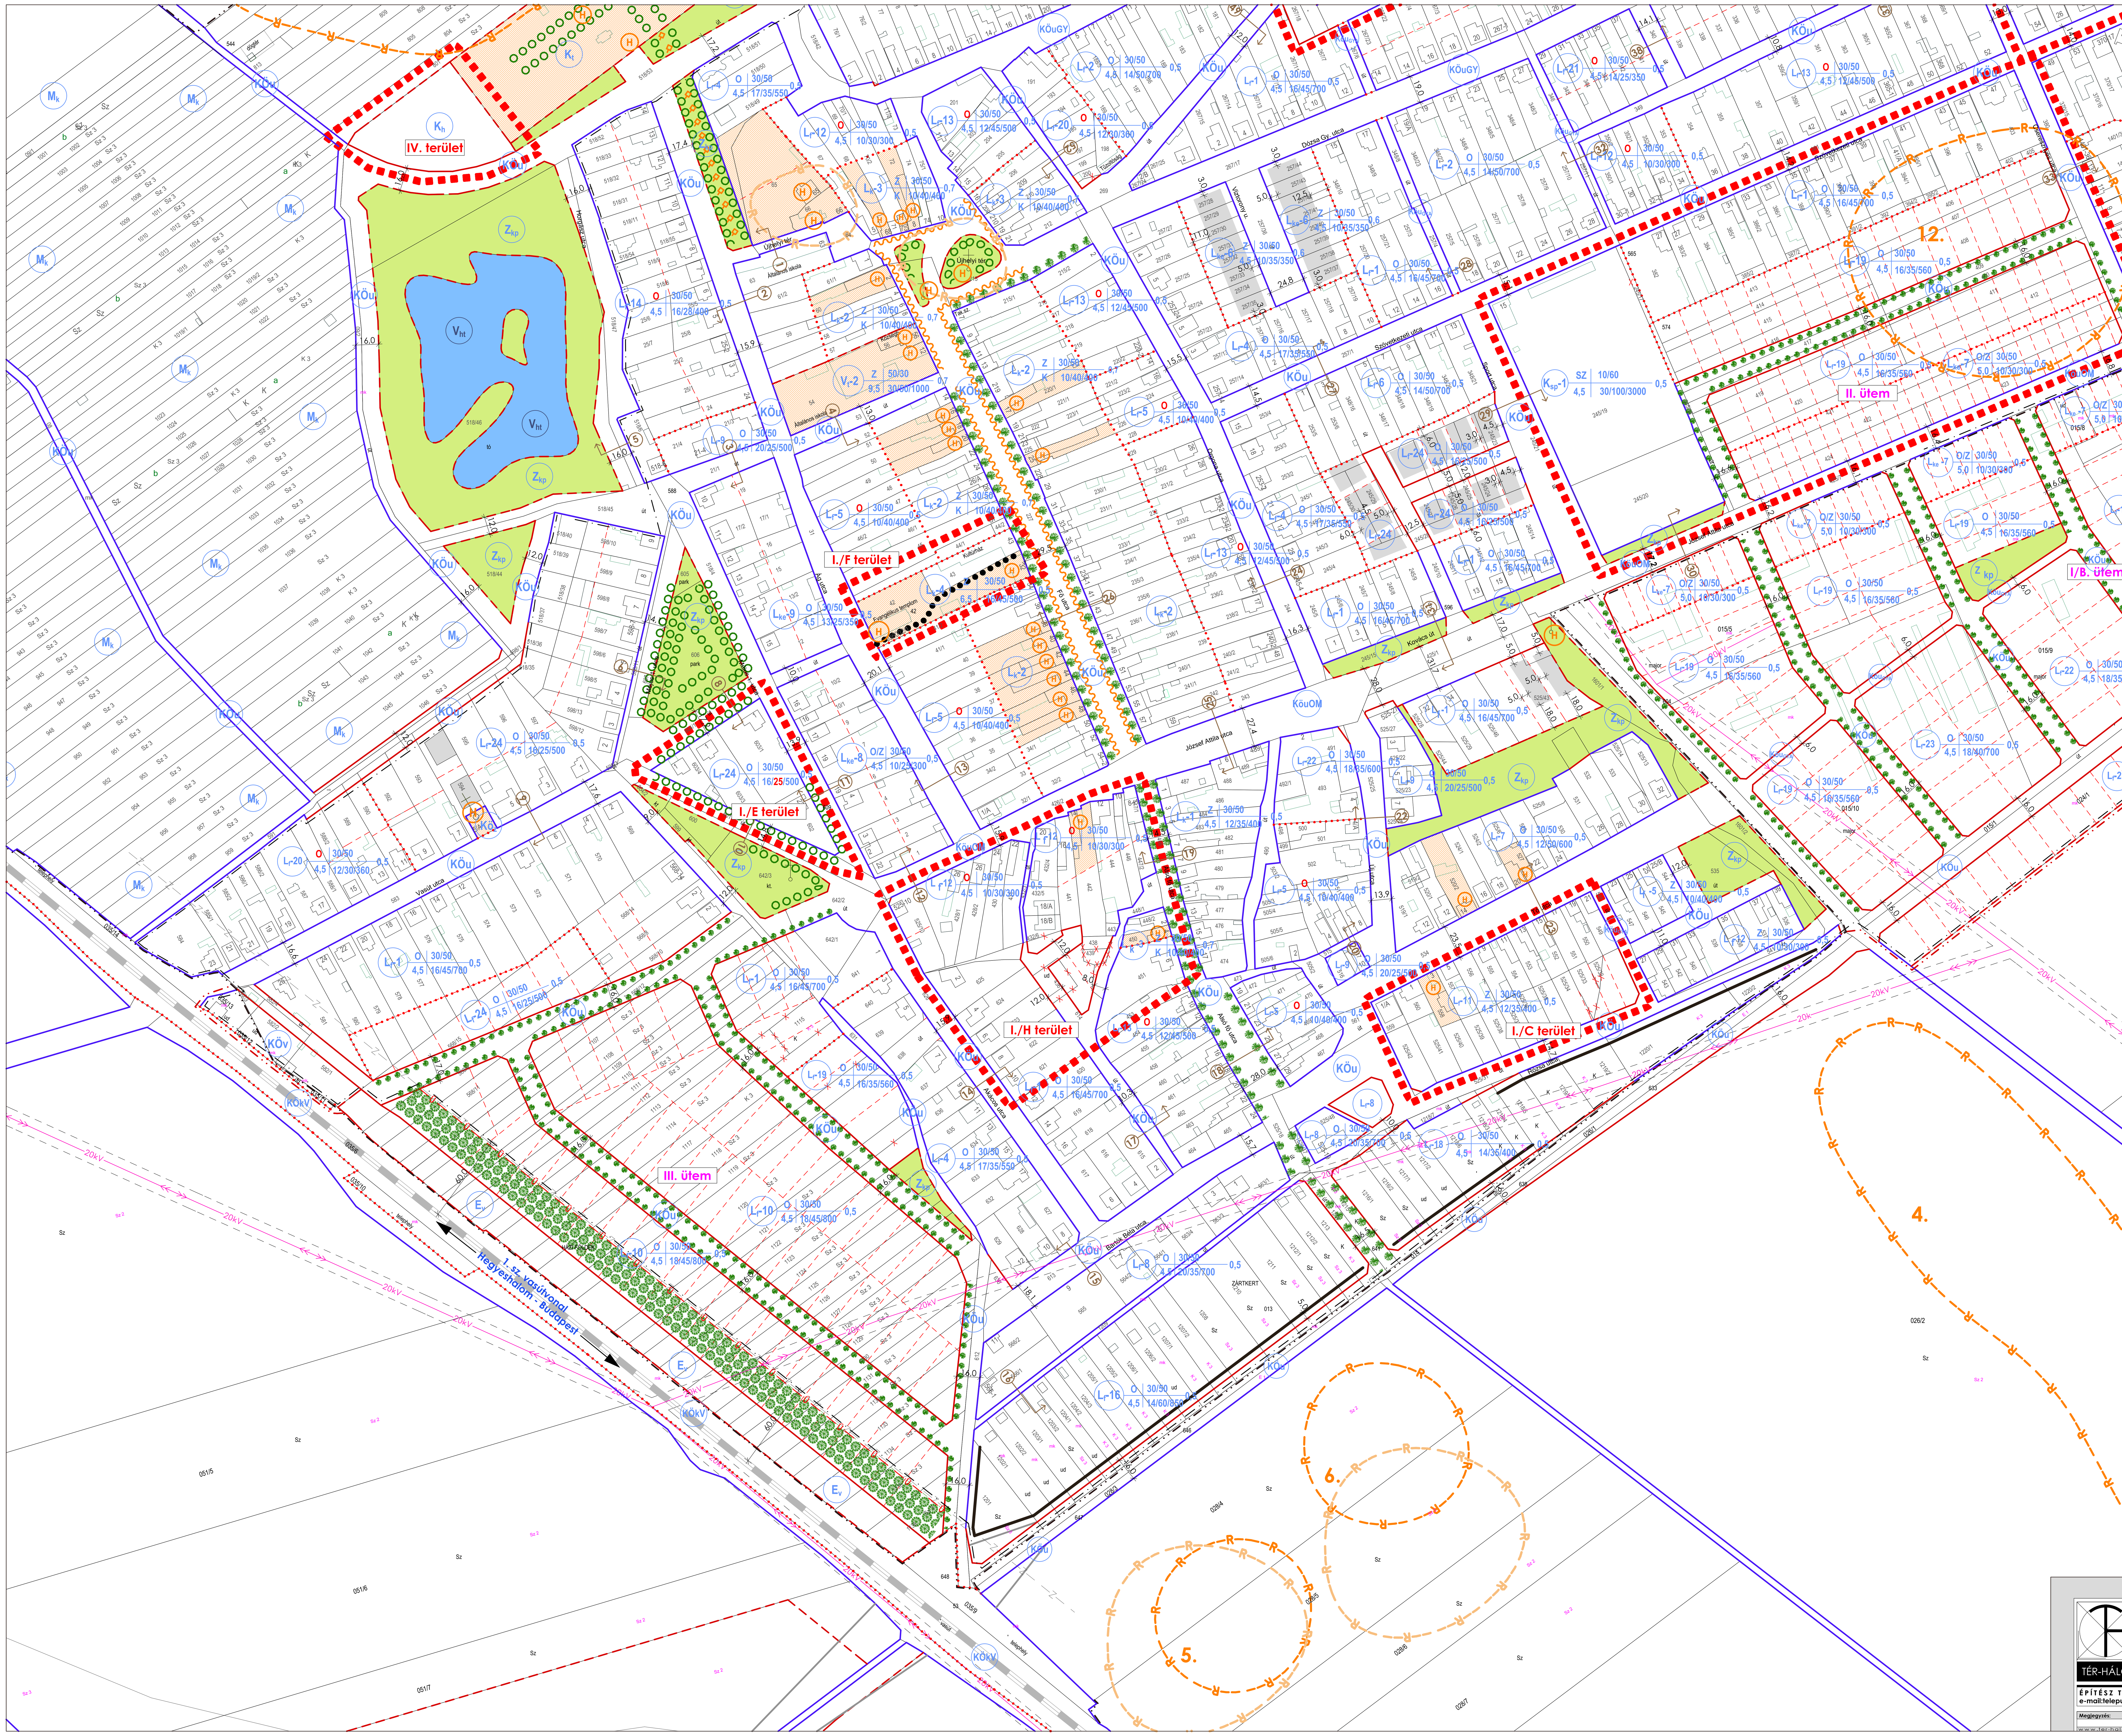

Levél
Szabályozási terv - Belterület Dél
M 1:2 000

Jelmagyarázat

Meglévő | Tervezett

Határvonalak
- közigazgatási terület határa
- belterületi határ
- beépített és beépítésre szánt ill. beépítésre nem szánt terület határa
- módosítással érintett területek

Szabályozási jelek
- kialakult állapothoz igazodó szabályozási vonal (a belterületen)
- szabályozási vonal
- 10 éven túli szabályozási vonal
- megszüntetőjel
- eltérő területfelhasználás határa
- irányadó telekhatár
- eltérő övezetek határa
- beültetési kötelezettség
- építési hely
- építési hely, gazdasági célú építmények elhelyezésére
- építési vonal

Művi értékvédelem
- helyi védett érték
- helyi védett épületek telke
- utcaképi védelem
- régészeti terület határa, 2008-as hatástanulmány szerint
- régészeti terület határa, 2003-as hatástanulmány szerint
- védett stáció

Táj- és természetvédelem
- védendő fák
- telepítendő fasor
- kötelező fásítás
- zöldfelület

Közművek
- 20 kV-os villamos távvezeték és 6 m-es védőtávolsága
- 220 kV-os villamos távvezeték és 18 m-es védőtávolsága
- 400 kV-os villamos távvezeték és 28 m-es védőtávolsága
- nagynyomású gázvezeték és 46 m-es védőtávolsága
- nagy-középnyomású gázvezeték 9 m-es védőtávolsága
- gázfogadó állomás

Egyéb jelek
- mintakeresztszelvények helye
- vasút nyomvonala
- vízgazdálkodási terület
- tervezett állattartó telep 500 m-es védőtávolsága
- 50 dB alatti zajszint határa
- porkiválás határa

Övezeti jelek

Beépítésre szánt területek

Lakóterület

Lf	falusias lakóterület
Lke	kertvárosi lakóterület
Lk	kisvárosias lakóterület

Vegyes terület

Vt	településközpont vegyes terület

Gazdasági terület

Gksz	kereskedelmi, szolgáltató
Gip	gazdasági, ipari
Gipz	gazdasági, ipari - zavaró

Különleges terület

Ksp	sport és szabadidős terület
Kt	temető
Kh	hulladékudvar
Kk	közmű
Kv	vízgazdálkodási terület (bányató)

Beépítésre nem szánt területek

Közlekedési terület

KöuOF	másodrendű főút
KöuOM	országos mellékút
KöuGY	települési gyűjtőút
Köu	lakóutca, kiszolgáló út
KöuMN	magánút
KöuGYA	gyalogút
KökV	kötöttpályás közlekedési terület vasúti terület
Köz	zöldterület

Zöldterület

Zkp	közpark

Erdőterület

EV	védelmi célú erdő terület

Mezőgazdasági terület

Msz	szántó
Msz-1	szélerőművek telepítésére vizsgálható szántóterület
Mr	rét, legelő, gyep
Mk	mezőgazdasági kertes terület

Vízgazdálkodási terület

V	vízgazdálkodási terület
Vht	halastó

Övezeti jel: beépítési mód / max. beépítés (%) / min. zöldfelület (%); max. építmény magasság (m) / min. telekszélesség (m) / min. telekmélység (m) / min. telekterület (m²); max. szinterületsűrűség

Rajz megnevezése:	Szabályozási terv - Belterület Dél	Dátum:	2018. január
Megrendelő:	Levél Községi Önkormányzat, 9221 Levél, Fő út 10.	Munkaszám:	TH-16-02-16
Munka megnevezése:	Levél Településrendezési Tervmódosítás	Rajzszám:	SZ-1/D-M
Felelős tervező:	Németh Géza TT-1 08-0065/2006; Társtervező: Leitner Attila É-3 08-0386/2005	Munkatárs:	Szabó Roland településmérnök
TÉR-HÁLÓ	ÉPÍTÉSZ TERVEZŐ, ÉPÍTŐIPARI SZOLGÁLTATÓ ÉS KERESKEDELMI KFT. e-mail:telepulesterv@ter-halo.hu Iroda: 9024 Győr, Babits Mihály út 17/A Tel:/Fax:06/96-519-321	Lépték:	M 1:2 000
Megjegyzés:	Készült az állami alapadatok felhasználásával.		Jóváhagyott

Közlekedéstervező: Bogár Zsolt K-1d-1/08-0102

Energia és Víziközmű tervező: Horváth Ervin TE-T 18-0033, TV-T 18-0033

Tájrendezési tervező: Szűcs Gábor TK/1 01-5078

www.ter-halo.hu