Levél
Szabályozási terv - Belterület Dél
M 1:2 000

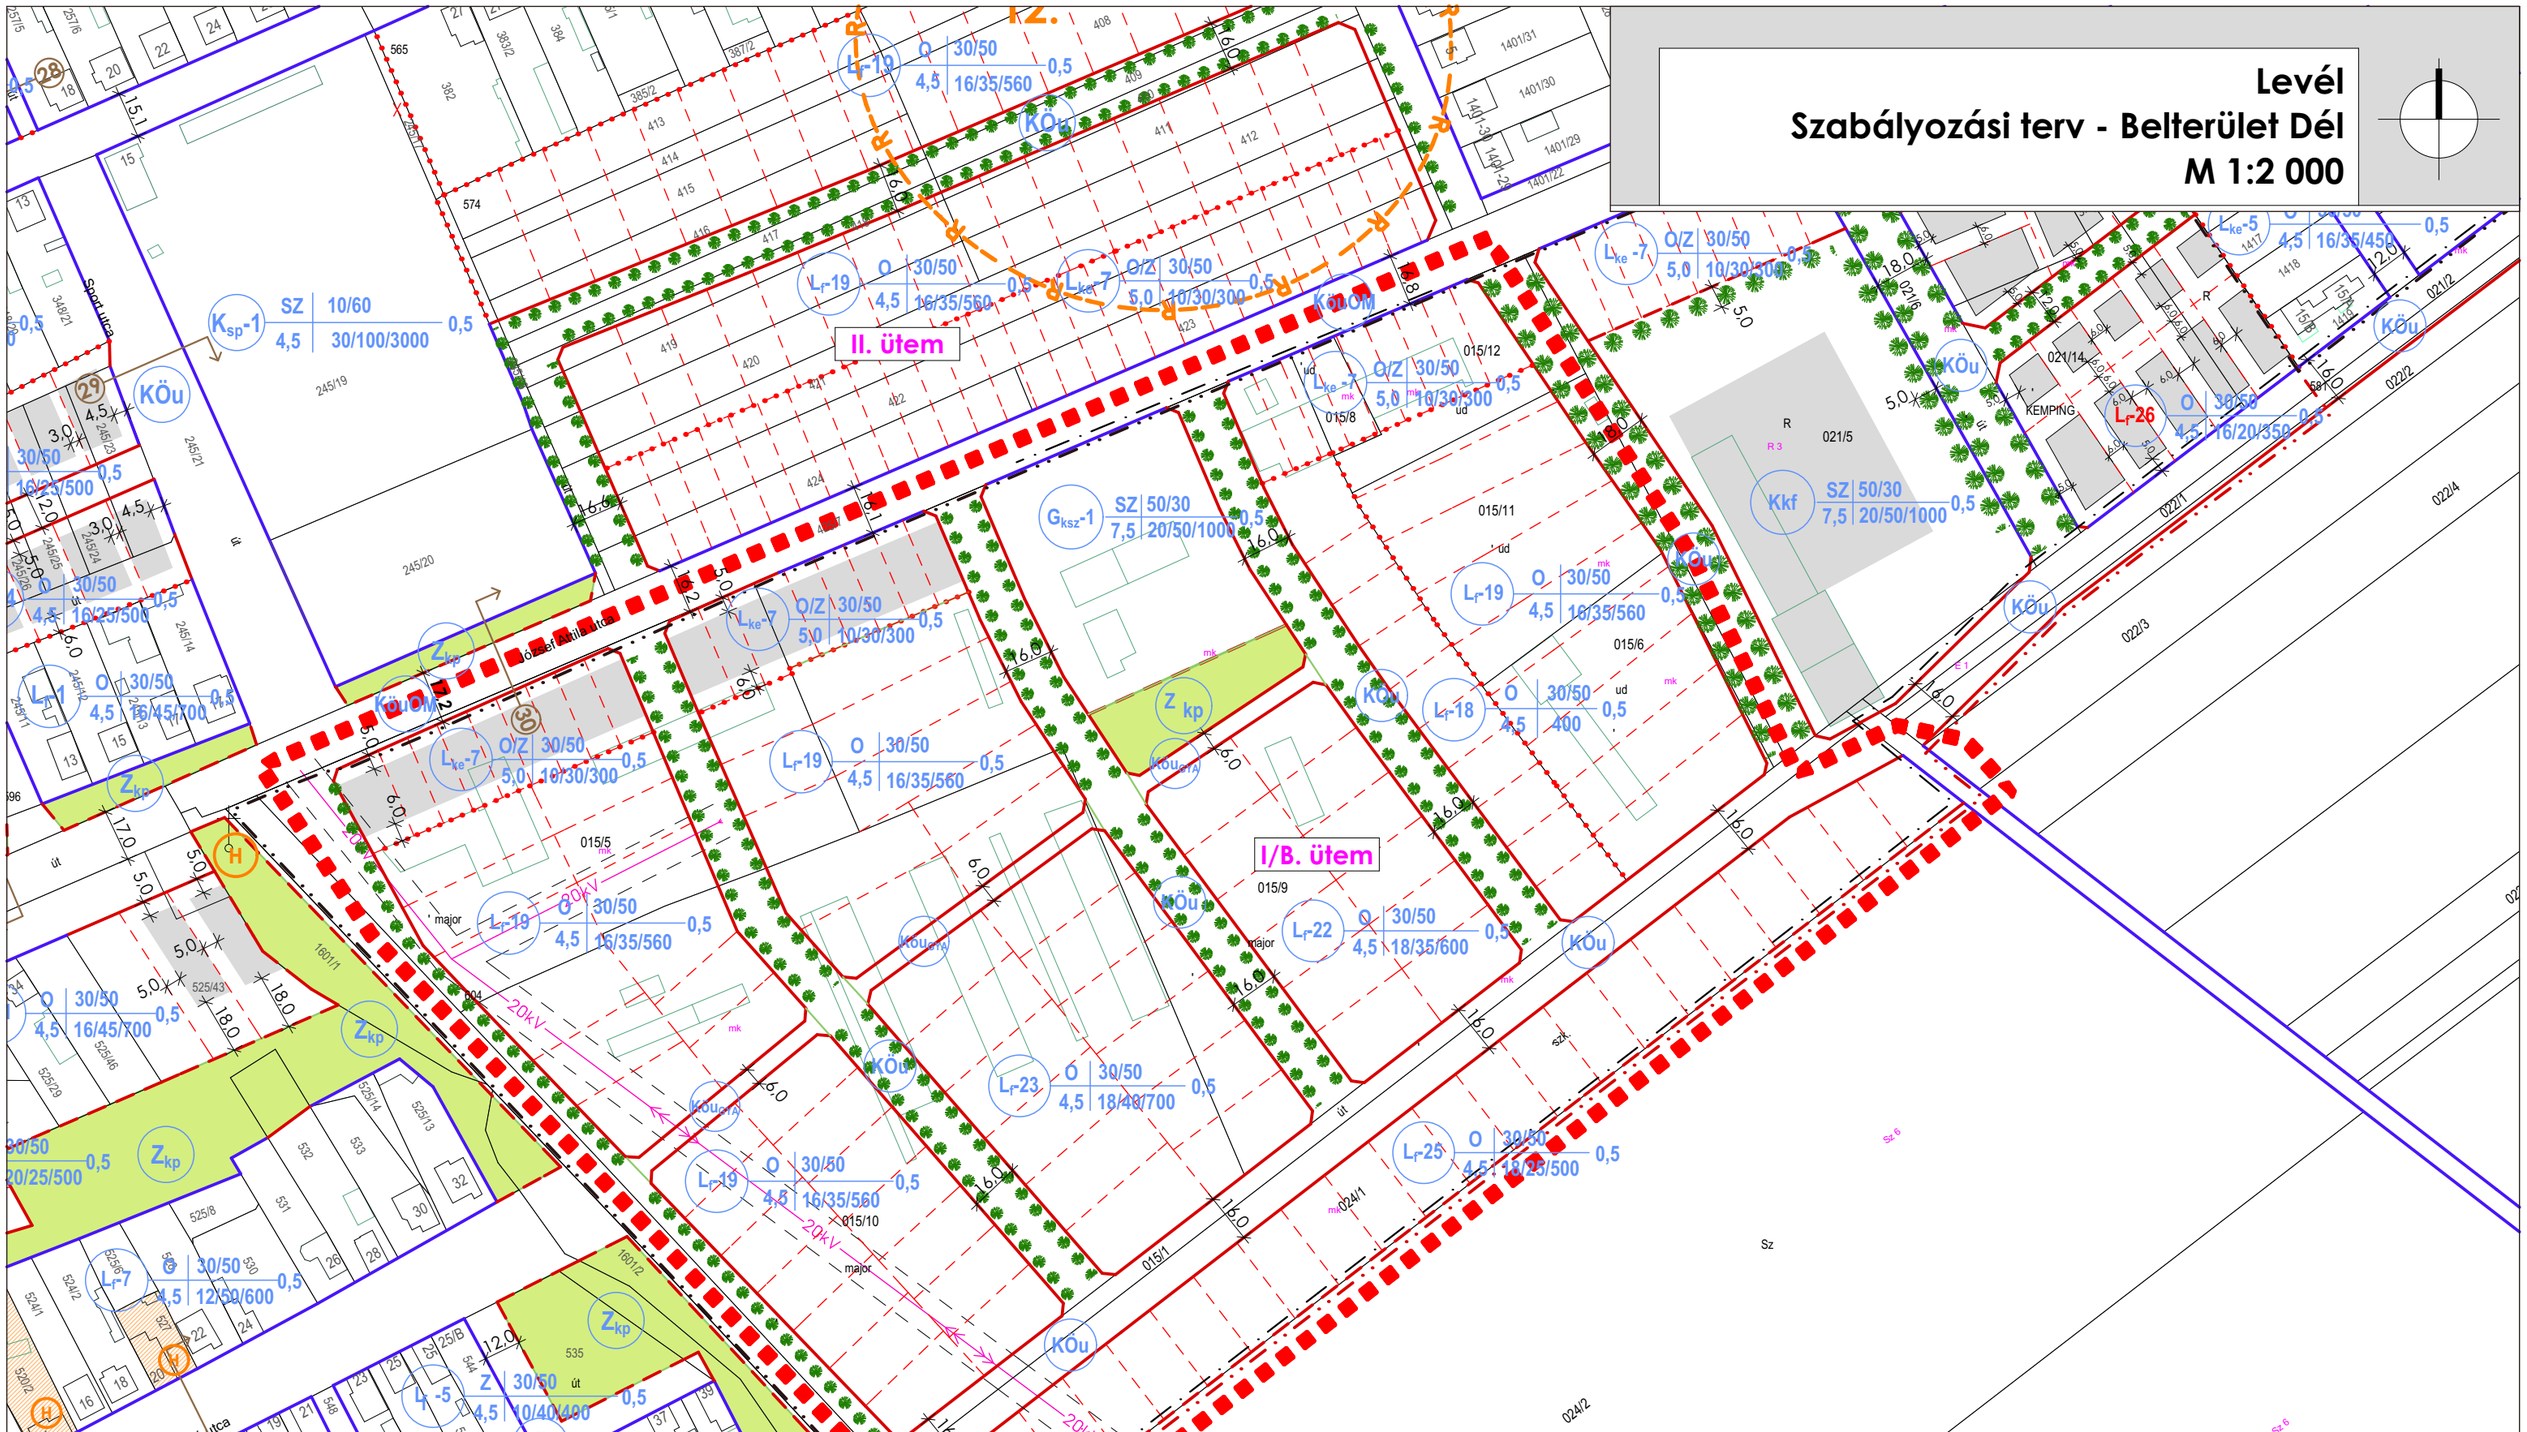

kivágat

TÉR-HÁLÓ	Rajz megnevezése: Szabályozási terv - Belterület Dél	Dátum: 2019. január	Közlekedéstervező: Bogár Zsolt K-1d-1/08-0102
	Megrendelő: Levél Községi Önkormányzat, 9221 Levél, Fő út 10.	Munkaszám: TH-19-02-23	
	Munka megnevezése: Levél Településrendezési Tervmódosítás	Rajzszám: SZ-1/D-M	Energia és Víziközmű tervező: Horváth Ervin TE-T 18-0033 TV-T 18-0033
	Felelős tervező: Németh Géza TT-1 08-0065/2006; Társtervező: Leitner Attila É-3 08-0386/2005	Munkatárs: Szabó Roland településmérnök	
	ÉPÍTÉSZ TERVEZŐ, ÉPÍTŐIPARI SZOLGÁLTATÓ ÉS KERESKEDELMI KFT. e-mail:telepulesterv@ter-halo.hu Iroda: 9024 Győr, Babits Mihály út 17/A Tel:/Fax:06/96-519-321	Lépték: M 1:2 000	Tájrendezési tervező: Szűcs Gábor TK/1 01-5078
	Megjegyzés: Készült az állami alapadatok felhasználásával.	Végső Szakmai Véleményezés	

www.ter-halo.hu www.ter-halo.hu www.ter-halo.hu www.ter-halo.hu www.ter-halo.hu www.ter-halo.hu www.ter-halo.hu