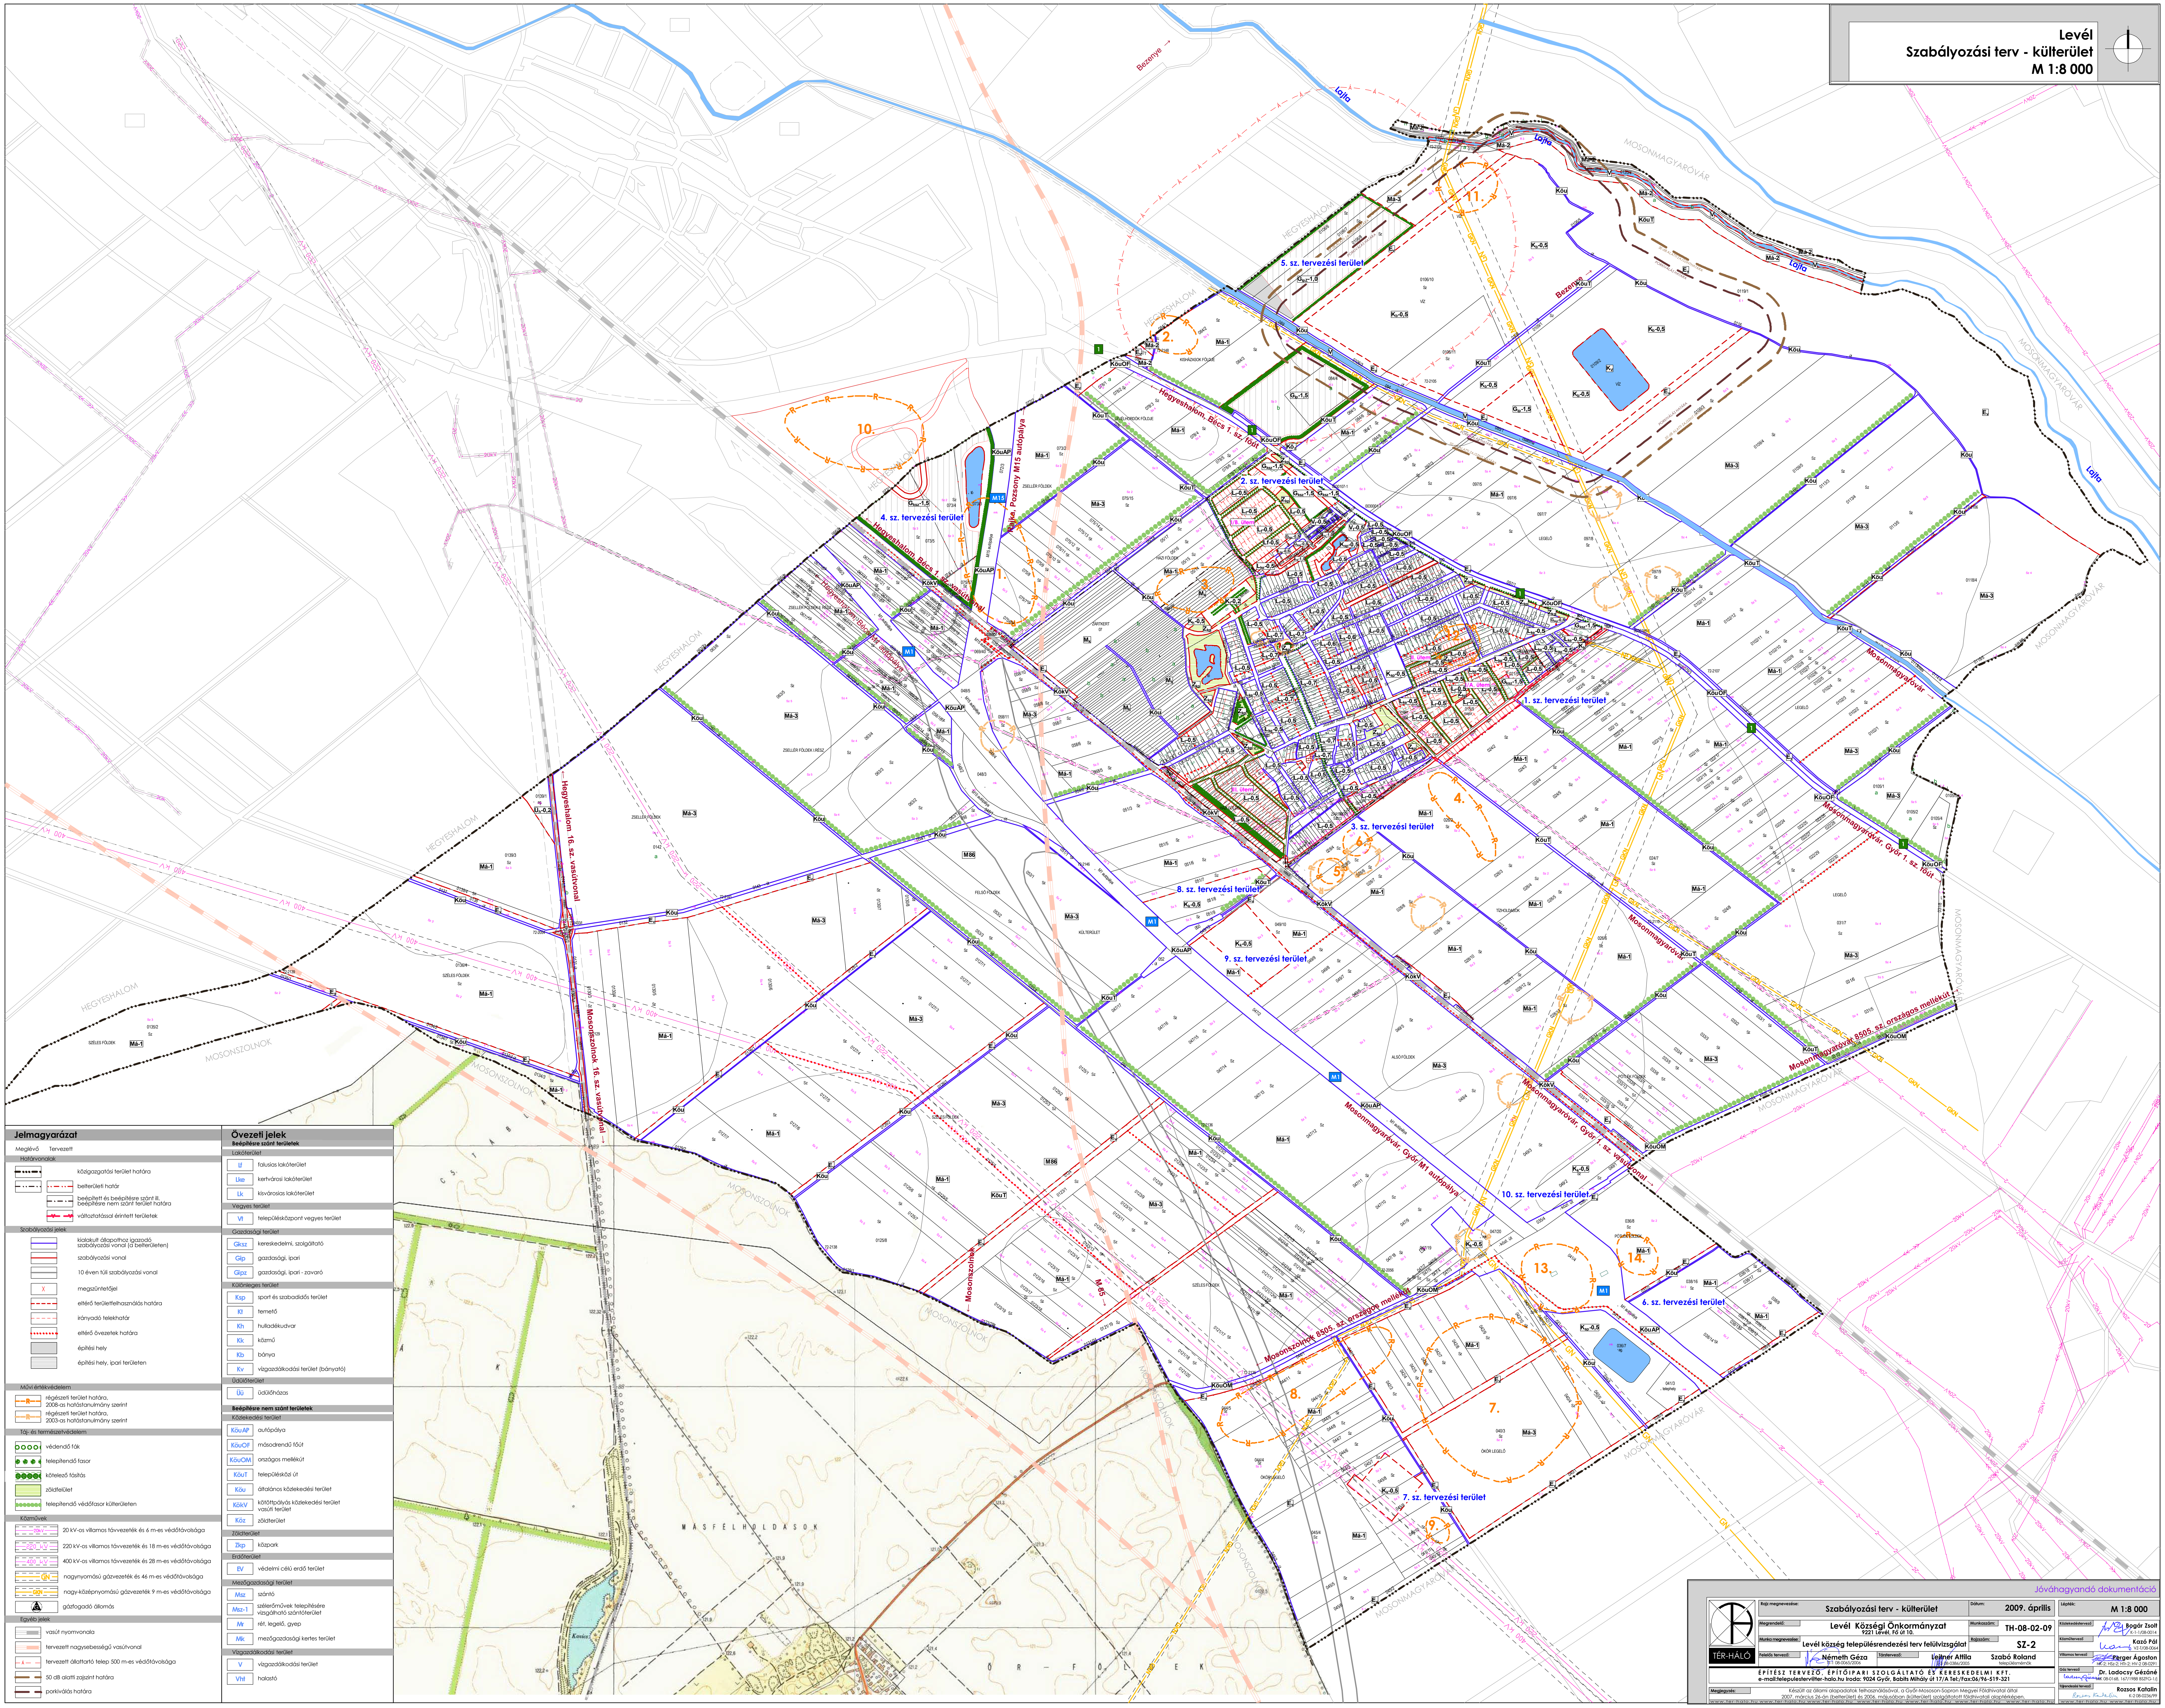

Levél
Szabályozási terv - külterület
M 1:8 000
Lajta
Bezenye
MOSONMAGYARÓVÁR
HEGYESHALOM
MOSONSZOLNOK
1. sz. tervezési terület
2. sz. tervezési terület
3. sz. tervezési terület
4. sz. tervezési terület
5. sz. tervezési terület
6. sz. tervezési terület
7. sz. tervezési terület
8. sz. tervezési terület
9. sz. tervezési terület
10. sz. tervezési terület
Hegyeshalom, Bécs 1. sz. főút
Bécs, Pozsony M15 autópálya
Hegyeshalom 16. sz. vasútvonal
Mosonszolnok 16. sz. vasútvonal
Mosonmagyaróvár, Győr 1. sz. főút
Mosonmagyaróvár, Győr 1. sz. vasútvonal
Mosonmagyaróvár, Győr M1 autópálya
Mosonmagyaróvár 8505. sz. országos mellékút
Mosonszolnok 8505. sz. országos mellékút
MÁSFÉLHOLDASOK
ŐR - FÖLDEK
Jelmagyarázat
Meglévő
Tervezett
Határvonalak
közigazgatási terület határa
belterületi határ
beépített és beépítésre szánt ill. beépítésre nem szánt terület határa
változtatással érintett területek
Szabályozási jelek
kialakult állapothoz igazodó szabályozási vonal (a belterületen)
szabályozási vonal
10 éven túli szabályozási vonal
megszüntetőjel
eltérő területfelhasználás határa
irányadó telekhatár
eltérő övezetek határa
építési hely
építési hely, ipari területen
Művi értékvédelem
régészeti terület határa, 2008-as hatástanulmány szerint
régészeti terület határa, 2003-as hatástanulmány szerint
Táj- és természetvédelem
védendő fák
telepítendő fasor
kötelező fásítás
zöldfelület
telepítendő védőfasor külterületen
Közművek
20 kV-os villamos távvezeték és 6 m-es védőtávolsága
220 kV-os villamos távvezeték és 18 m-es védőtávolsága
400 kV-os villamos távvezeték és 28 m-es védőtávolsága
nagynyomású gázvezeték és 46 m-es védőtávolsága
nagy-középnyomású gázvezeték 9 m-es védőtávolsága
gázfogadó állomás
Egyéb jelek
vasút nyomvonala
tervezett nagysebességű vasútvonal
tervezett állattartó telep 500 m-es védőtávolsága
50 dB alatti zajszint határa
porkiválás határa
Övezeti jelek
Beépítésre szánt területek
Lakóterület
Lf falusias lakóterület
Lke kertvárosi lakóterület
Lk kisvárosias lakóterület
Vegyes terület
Vt településközpont vegyes terület
Gazdasági terület
Gksz kereskedelmi, szolgáltató
Gip gazdasági, ipari
Gipz gazdasági, ipari - zavaró
Különleges terület
Ksp sport és szabadidős terület
Kt temető
Kh hulladékudvar
Kk közmű
Kb bánya
Kv vízgazdálkodási terület (bányató)
Üdülőterület
Üü üdülőházas
Beépítésre nem szánt területek
Közlekedési terület
KöuAP autópálya
KöuOF másodrendű főút
KöuOM országos mellékút
KöuT településközi út
Köu általános közlekedési terület
KökV kötöttpályás közlekedési terület vasúti terület
Köz zöldterület
Zöldterület
Zkp közpark
Erdőterület
EV védelmi célú erdő terület
Mezőgazdasági terület
Msz szántó
Msz-1 szélerőművek telepítésére vizsgálható szántóterület
Mr rét, legelő, gyep
Mk mezőgazdasági kertes terület
Vízgazdálkodási terület
V vízgazdálkodási terület
Vht halastó
Jóváhagyandó dokumentáció
Rajz megnevezése: Szabályozási terv - külterület
Dátum: 2009. április
Lépték: M 1:8 000
Megrendelő: Levél Községi Önkormányzat
9221 Levél, Fő út 10.
Munkaszám: TH-08-02-09
Munka megnevezése: Levél község településrendezési terv felülvizsgálat
Rajzszám: SZ-2
Felelős tervező: Németh Géza TT-1 08-0065/2006
Társtervező: Leitner Attila É-3 08-0386/2005
Szabó Roland településmérnök
TÉR-HÁLÓ
ÉPÍTÉSZ TERVEZŐ, ÉPÍTŐIPARI SZOLGÁLTATÓ ÉS KERESKEDELMI KFT.
e-mail:telepulesterv@ter-halo.hu Iroda: 9024 Győr, Babits Mihály út 17/A Tel:/Fax:06/96-519-321
Megjegyzés: Készült az állami alapadatok felhasználásával, a Győr-Mososon-Sopron Megyei Földhivatal által 2007. március 26-án (belterület) és 2006. májusában (külterület) szolgáltatott földhivatali alaptérképen.
Közlekedéstervező: Bogár Zsolt K-1-1/08-0014
Közműtervező: Kazó Pál VZ-T/08-0064
Villamos tervező: Perger Ágoston HK-2; HSz-2; HTr-2; HV-2 08-0291
Gáz tervező: Dr. Ladocsy Gézáné MK 08-0168, 167/1988 BSZFG-1/j
Tájrendezési tervező: Rozsos Katalin K-2 08-0236/99
www.ter-halo.hu