


| Jelmagyarázat            |  |
|--------------------------|--|
| Meglévő                  | Tervezett  |
| Határvonalak             |  |
|                          | közigazgatási terület határa   |
|                          | belterületi határ  |
|                          | beépített és beépítésre szánt ill. beépítésre nem szánt terület határa |
|                          | változtatással érintett területek                                      |
| Szabályozási jelek       |  |
|                          | kialakult állapothoz igazodó szabályozási vonal (a belterületen)       |
|                          | szabályozási vonal   |
|                          | 10 éven túli szabályozási vonal  |
|                          | megszűntetőjel   |
|                          | eltérő területfelhasználás határa                                      |
|                          | irányadó telekhatár  |
|                          | eltérő övezetek határa   |
|                          | építési hely   |
|                          | építési hely, ipari területen  |
| Művi értékvédelem        |  |
|                          | régészeti terület határa, 2008-as hatástanulmány szerint               |
|                          | régészeti terület határa, 2003-as hatástanulmány szerint               |
| Táj- és természetvédelem |  |
|                          | védendő fák  |
|                          | telepítendő fasor  |
|                          | kötelező fásítás   |
|                          | zöldfelület  |
|                          | telepítendő védőfásor külterületen                                     |
| Közművek                 |  |
|                          | 20 kV-os villamos távvezeték és 6 m-es védőtávolsága                   |
|                          | 220 kV-os villamos távvezeték és 18 m-es védőtávolsága                 |
|                          | 400 kV-os villamos távvezeték és 28 m-es védőtávolsága                 |
|                          | nagynyomású gázvezeték és 46 m-es védőtávolsága                        |
|                          | nagy-középnomású gázvezeték 9 m-es védőtávolsága                       |
|                          | gáztagadó állomás  |
| Egyéb jelek              |  |
|                          | vasúti nyomvonala  |
|                          | tervezett nagysebességű vasútvonal                                     |
|                          | tervezett állattartó telep 500 m-es védőtávolsága                      |
|                          | 50 dB alatti zajszint határa   |
|                          | parkolási határa   |

| Övezeti jelek                  |   |
|--------------------------------|---|
| Lakóterület                    |   |
| <b>L</b>                       | faulias lakóterület   |
| <b>Lke</b>                     | kertvárosi lakóterület  |
| <b>Lk</b>                      | kisvárosias lakóterület   |
| Vegyes terület                 |   |
| <b>Vl</b>                      | településközpont vegyes terület   |
| Gazdasági terület              |   |
| <b>Gksz</b>                    | kereskedelmi, szolgáltató   |
| <b>Gip</b>                     | gazdasági, ipari  |
| <b>Gipz</b>                    | gazdasági, ipari - zavaró   |
| Különleges terület             |   |
| <b>Ksp</b>                     | sport és szabadidős terület   |
| <b>Kl</b>                      | lemező  |
| <b>Kh</b>                      | hulladékudvar   |
| <b>Kk</b>                      | közmű   |
| <b>Kb</b>                      | bánya   |
| <b>Kv</b>                      | vízgyűjtőterület (bányató)  |
| Üdülőtérület                   |   |
| <b>Üj</b>                      | üdülőlázas  |
| Beépítésre nem szánt területek |   |
| Közeledési terület             |   |
| <b>KouAP</b>                   | autópálya   |
| <b>KouOF</b>                   | másodrendű főút   |
| <b>KouOM</b>                   | országos mellékút   |
| <b>KouT</b>                    | településközponti út  |
| <b>Kou</b>                     | általános közeledési terület  |
| <b>KouV</b>                    | közforgalmi közlekedési terület vasúti terület                          |
| <b>Köz</b>                     | zöldterület   |
| Zöldterület                    |   |
| <b>Zkp</b>                     | közpark   |
| Erdőterület                    |   |
| <b>EV</b>                      | védelmi célú erdő terület   |
| Mezőgazdasági terület          |   |
| <b>Msz</b>                     | szántó  |
| <b>Msz-1</b>                   | szélerőművek telepítésére vizsgálható szántóterület rét, legelő, gyepek |
| <b>Mr</b>                      | mezőgazdasági kertés terület  |
| Vízgyűjtőterület               |   |
| <b>V</b>                       | vízgyűjtőterület  |
| <b>Vhl</b>                     | halastó   |

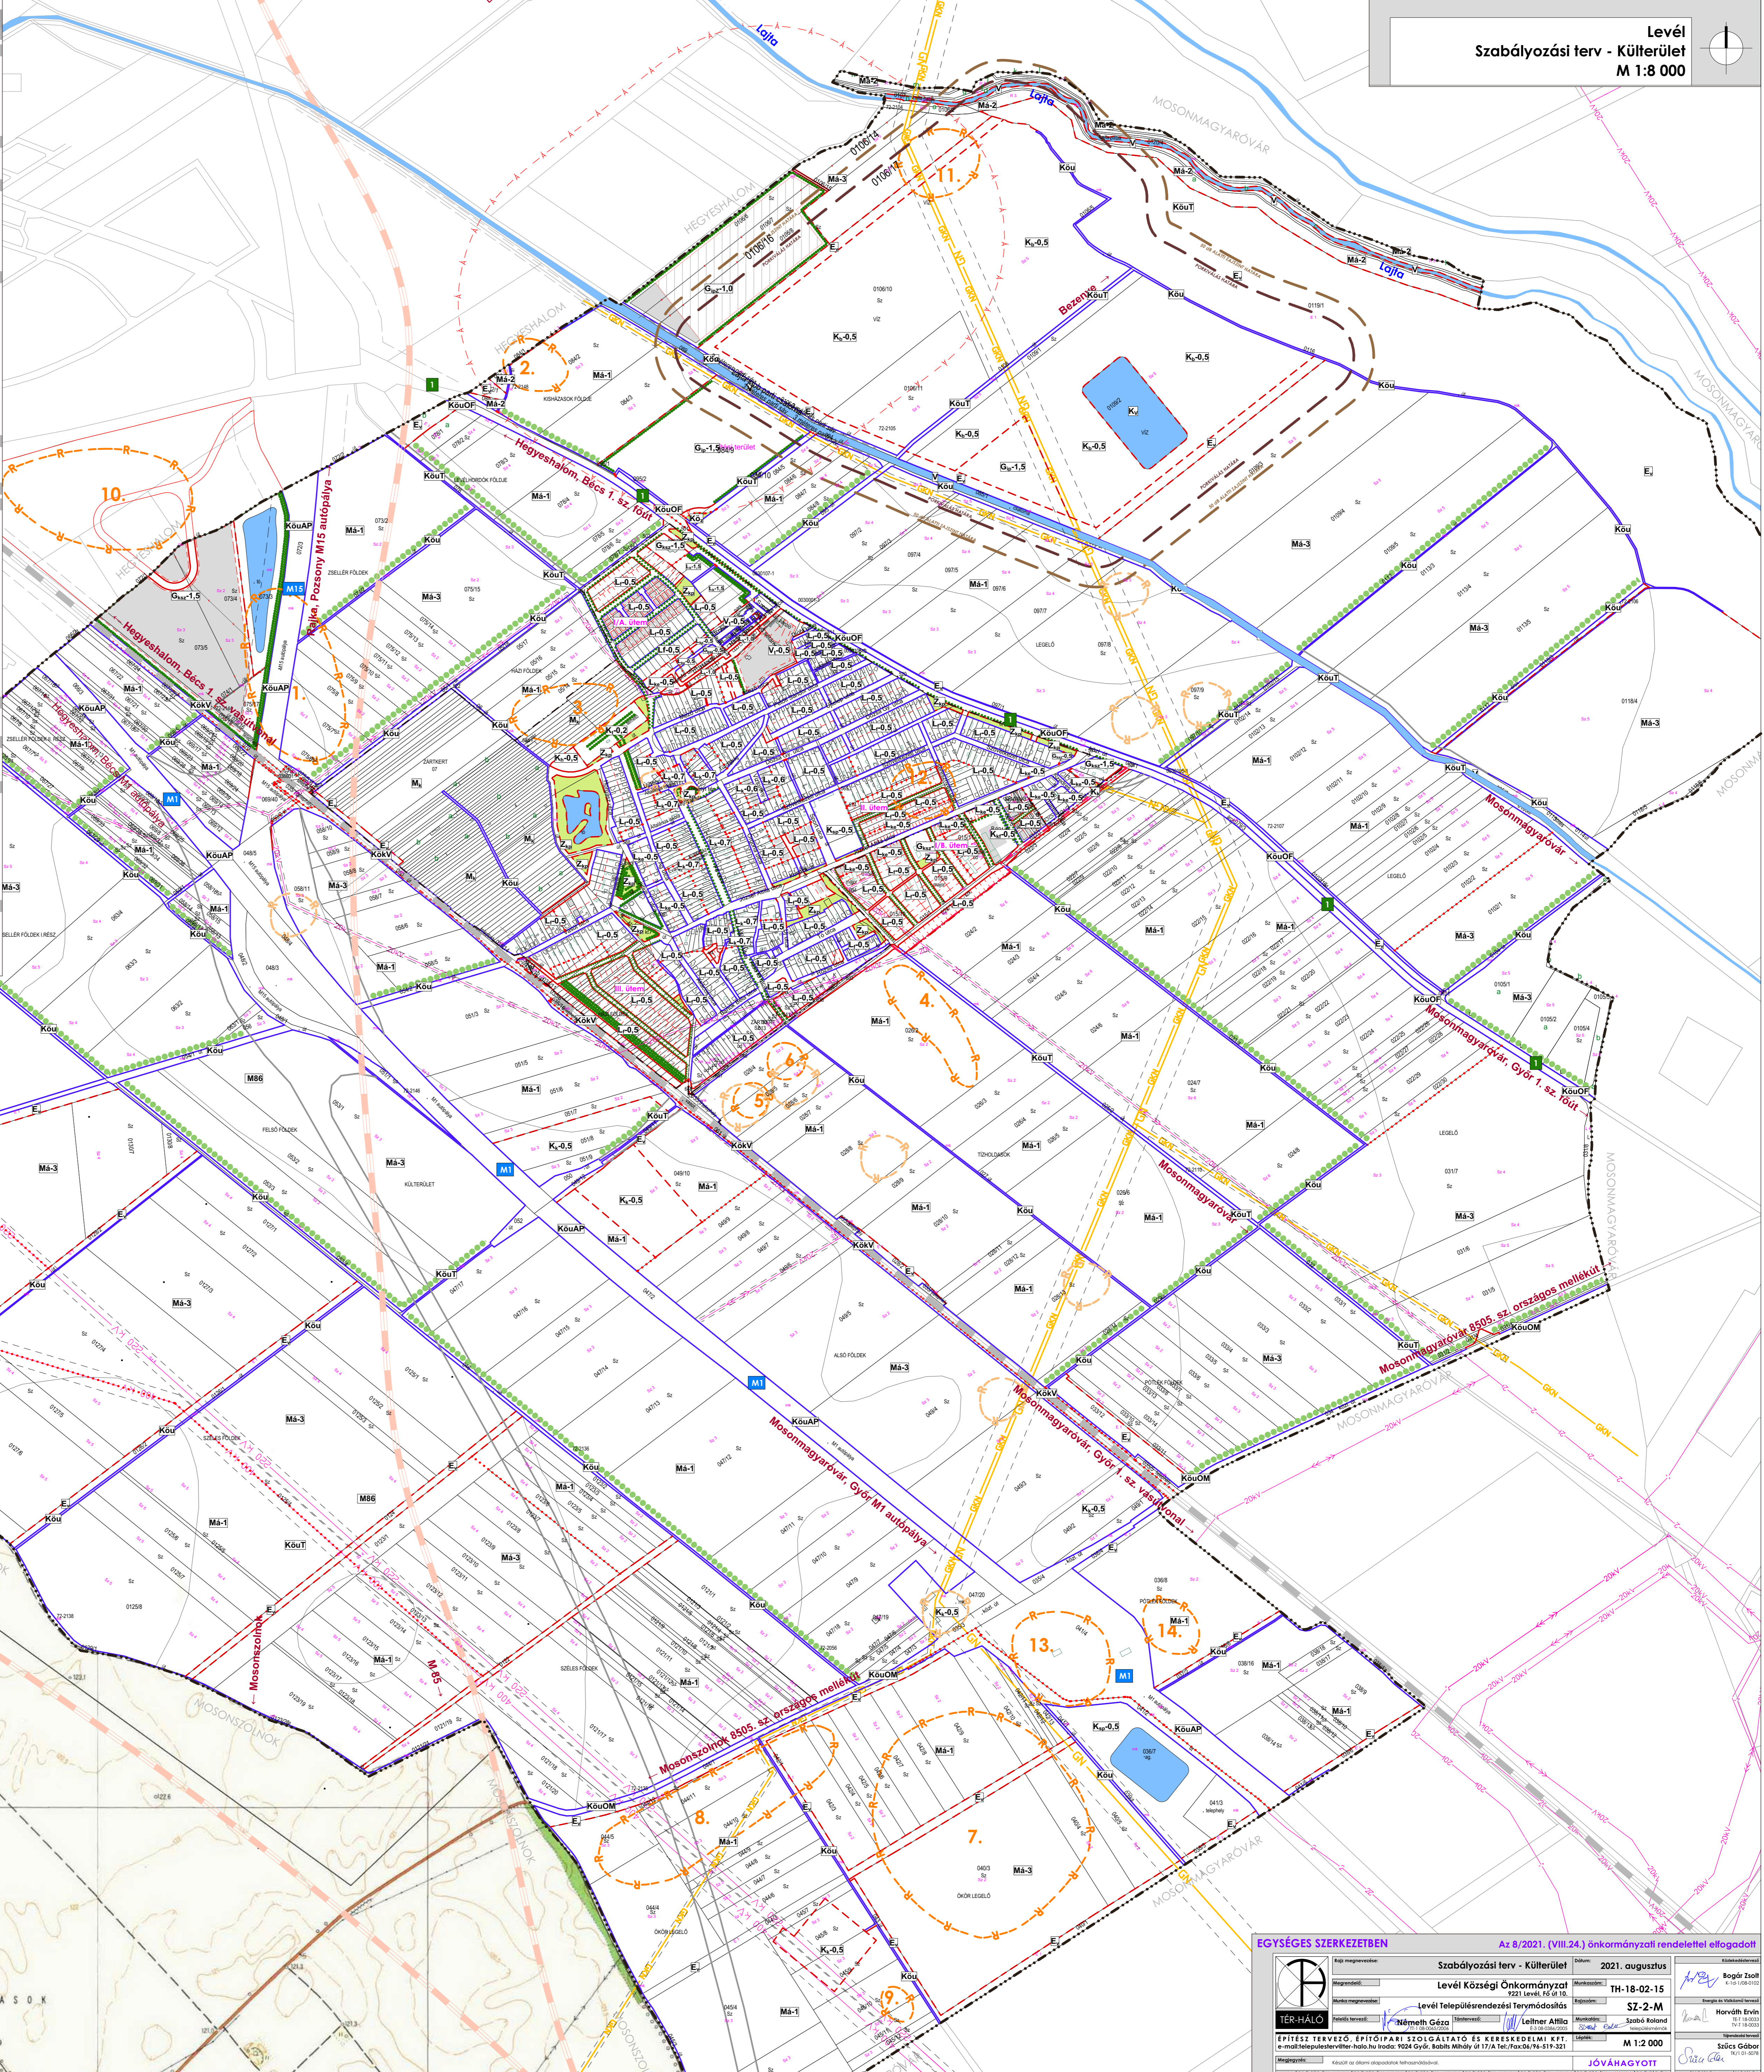

**EGYSÉGES SZERKEZETBEN** Az 8/2021. (VIII.24.) önkormányzati rendelettel elfogadott

|                |  |                   |                 |
|----------------|--|-------------------|-----------------|
| Felkészítette: | Szabályozási terv - Külterület           | Dátum:            | 2021. augusztus |
| Ellátott:      | Levél Községi Önkormányzat               | Projektazonosító: | TH-18-02-15     |
| Ellátott:      | Levél Településrendezési Terve módosítás | Projektazonosító: | SZ-2-M          |
| Ellátott:      | Levél Településrendezési Terve módosítás | Projektazonosító: | SZ-2-M          |
| Ellátott:      | Levél Településrendezési Terve módosítás | Projektazonosító: | SZ-2-M          |

ÉPÍTÉSZ TERVEZŐ, ÉPÍTŐIPARI SZOLGÁLTATÓ ÉS KERESKEDELMI KFT.  
E-mail: info@tervezohaloz.hu; Irodánk: 1024 Győr, Belső Műhely utca 17/A Tel: Fax: 06-96-319-321

M 1:2 000

JÓVÁHAGYOTT

Szabó Gábor