


Jelmagyarázat

Meglévő	Tervezett
Határvonalak	
	közigazgatási terület határa
	belterületi határ
	beépített és beépítésre szánt ill. beépítésre nem szánt terület határa
	változtatással érintett területek
Szabályozási jelek	
	kielakított állapothoz igazodó szabályozási vonal (a belterületen)
	szabályozási vonal
	10 éven túli szabályozási vonal
	megszüntetőjel
	eltérő területfelhasználás határa
	irányadó telekhatár
	eltérő övezetek határa
	építési hely
	építési hely, ipari területen
Művi értékvédelem	
	régészeti terület határa, 2008-as hatástanulmány szerint
	régészeti terület határa, 2003-as hatástanulmány szerint
Táj- és természetvédelem	
	védendő fák
	telepítendő fásor
	kötelező fásítás
	zöldfelület
	telepítendő védőfásor külterületen
Közművek	
	20 kV-os villamos távvezeték és 6 m-es védőtávolsága
	220 kV-os villamos távvezeték és 18 m-es védőtávolsága
	400 kV-os villamos távvezeték és 28 m-es védőtávolsága
	nagynyomású gázvezeték és 46 m-es védőtávolsága
	nagy-középnomású gázvezeték 9 m-es védőtávolsága
	gáztagadó állomás
Egyéb jelek	
	vasúti nyomvonala
	tervezett nagysebességű vasútvonal
	tervezett állattartó telep 500 m-es védőtávolsága
	50 db alatti zajszint határa
	parkolási határa

Övezeti jelek

Beépítésre szánt területek	
	lakóterület
	faulvas lakóterület
	kertvárosi lakóterület
	kisvárosias lakóterület
Vegyes terület	
	településközpont vegyes terület
Gazdasági terület	
	kereskedelmi, szolgáltató
	gazdasági, ipari
	gazdasági, ipari - zavaró
Különleges terület	
	sport és szabadidős terület
	lemező
	hulladékudvar
	közmű
	bánya
	vízgyűjtőterület (bányató)
Üdülőtérület	
	üdülőkörzet
Beépítésre nem szánt területek	
Közeledési terület	
	autópálya
	másodrendű főút
	országos mellékút
	településközi út
	általános közlekedési terület
	közforgalmi közlekedési terület vasúti terület
	zöldterület
	magánút
Zöldterület	
	közpark
	erdőtérület
	védelmi célú erdő terület
Mezőgazdasági terület	
	szántó
	rét, legelő, gyepek
	szélenergiák telepítésére vizsgálható szántóterület
	mezőgazdasági kertés terület
Vízgyűjtőterület	
	vízgyűjtőterület
	halastó

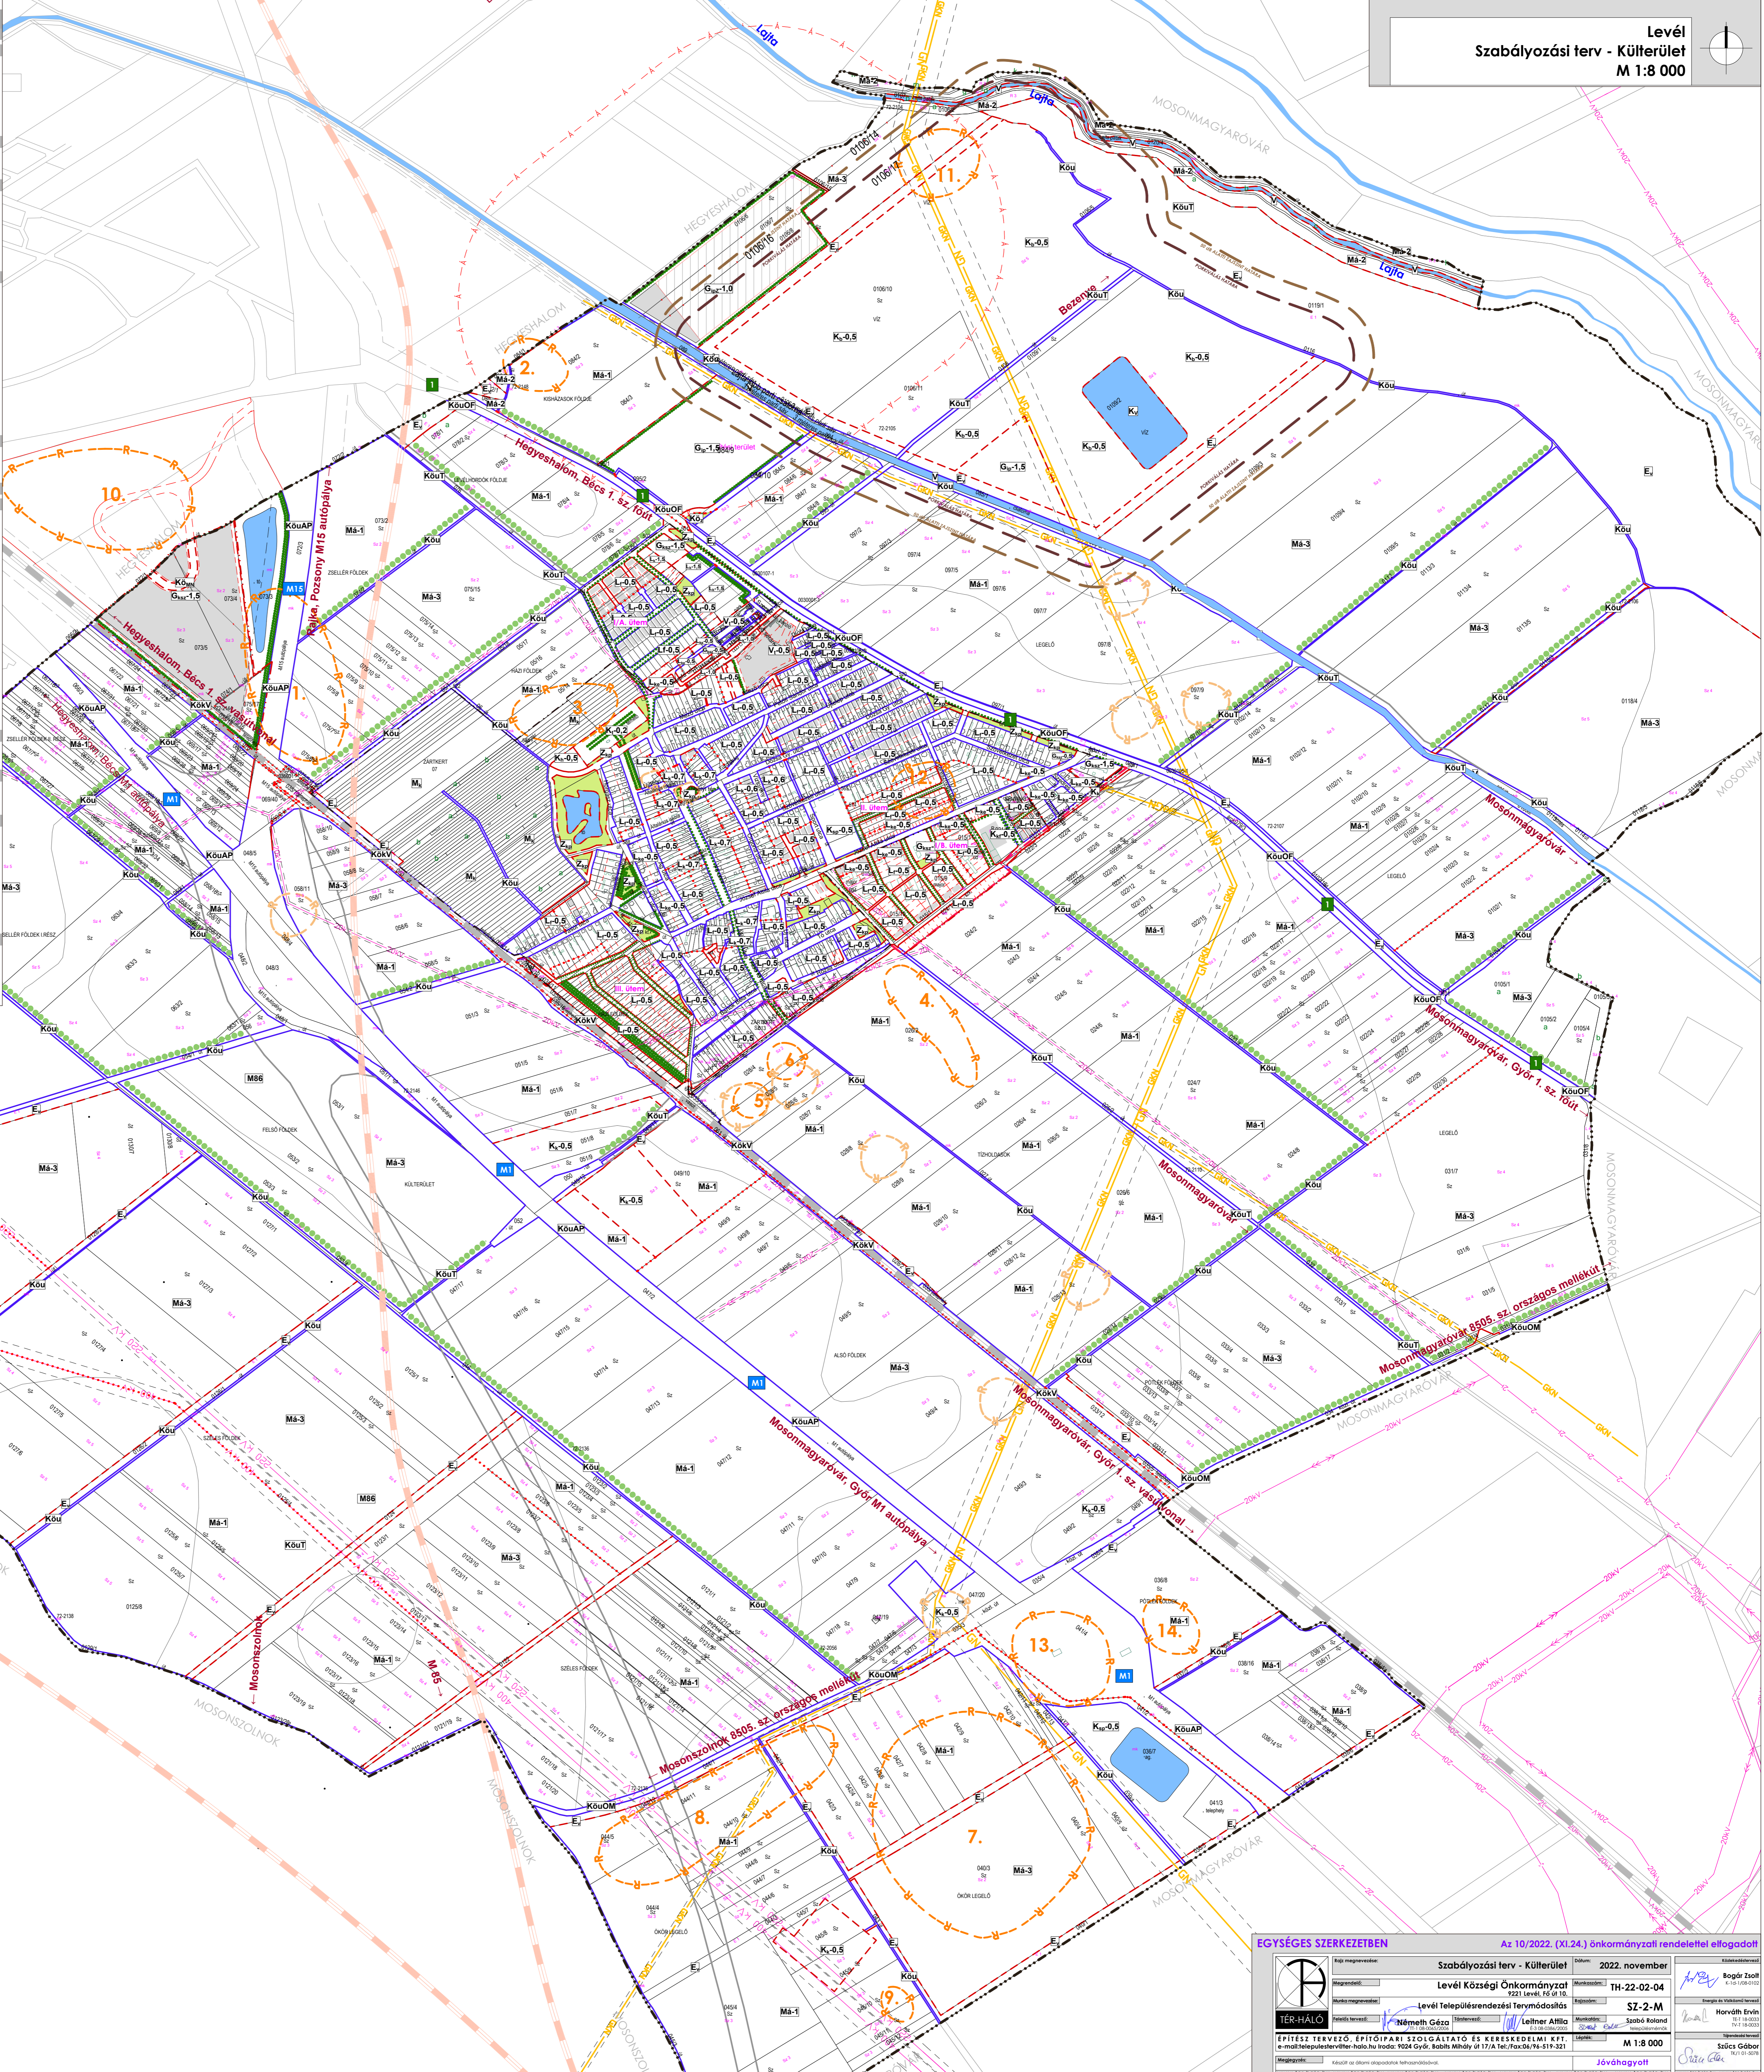

EGYSÉGES SZERKEZETBEN		Az 10/2022. (XI.24.) önkormányzati rendelettel elfogadott	
	Fajl megnevezése: Szabályozási terv - Külterület	Dátum: 2022. november	Értékelés: 2022. november 15-én
	Levél Községi Önkormányzat	TH-22-02-04	Bogár Zoltán
	Levél Településrendezési Terve	SZ-2-M	Horváth Ervin
	Németh Gábor	Lelmer Anita	Szabó Róbert
	M 1:8 000	Jóváhagyott	Szűcs Gábor