

Jelmagyarázat

Határvonalak

- belterületi határ
- tervezett belterületi határ
- beépített és beépítésre szánt, ill. beépítésre nem szánt területek határa
- módosítással érintett terület

Szabályozási elemek

- meglévő szabályozási vonal
- tervezett szabályozási vonal
- 10 éven túli szabályozási vonal
- eltérő területfelhasználás
- övezeti határ
- irányadó telekhatár
- ültetési kötelezettség
- megszüntető jel
- építési hely

Övezeti jelek

Beépítésre szánt területek

- falusias lakóterület
- falusias lakóterület - intézményi terület
- kertvárosias lakóterület
- hétvégi házas üdülőterület
- gazdasági terület - kereskedelmi, szolgáltató
- különleges - temető terület
- különleges - sport terület
- különleges - idegenforgalmi terület
- különleges - idegenforgalmi terület-termálfürdő

Beépítésre nem szánt területek


- mezőgazdasági terület - szántó
- mezőgazdasági terület - legelő, gyep
- nádas
- védelmi célú erdő
- vízgazdálkodási terület
- vízgazdálkodási-erdő terület
- közpark
- országos mellékút
- lakóutca, kiszolgáló út
- településközi út
- közmű terület

Táj és természetvédelem

- NATURA 2000 területei
- természeti terület
- ökológiai hálózat területei
- fokozottan védett természetvédelmi terület
- védett természeti terület védőövezetének határa

Egyéb jelek

- telken belüli fásítás
- termálvezeték
- régészeti lelőhely
- műemléki környezet
- műemlék
- helyi védett fa, kereszt. épület
- vízgazdálkodási terület
- meglévő és tervezett zöldterület
- tervezett fűves leszállópálya
- akadálykorlátozási felületek
- repülőtér üzemi terület
- beültetési kötelezettséggel érintett terület

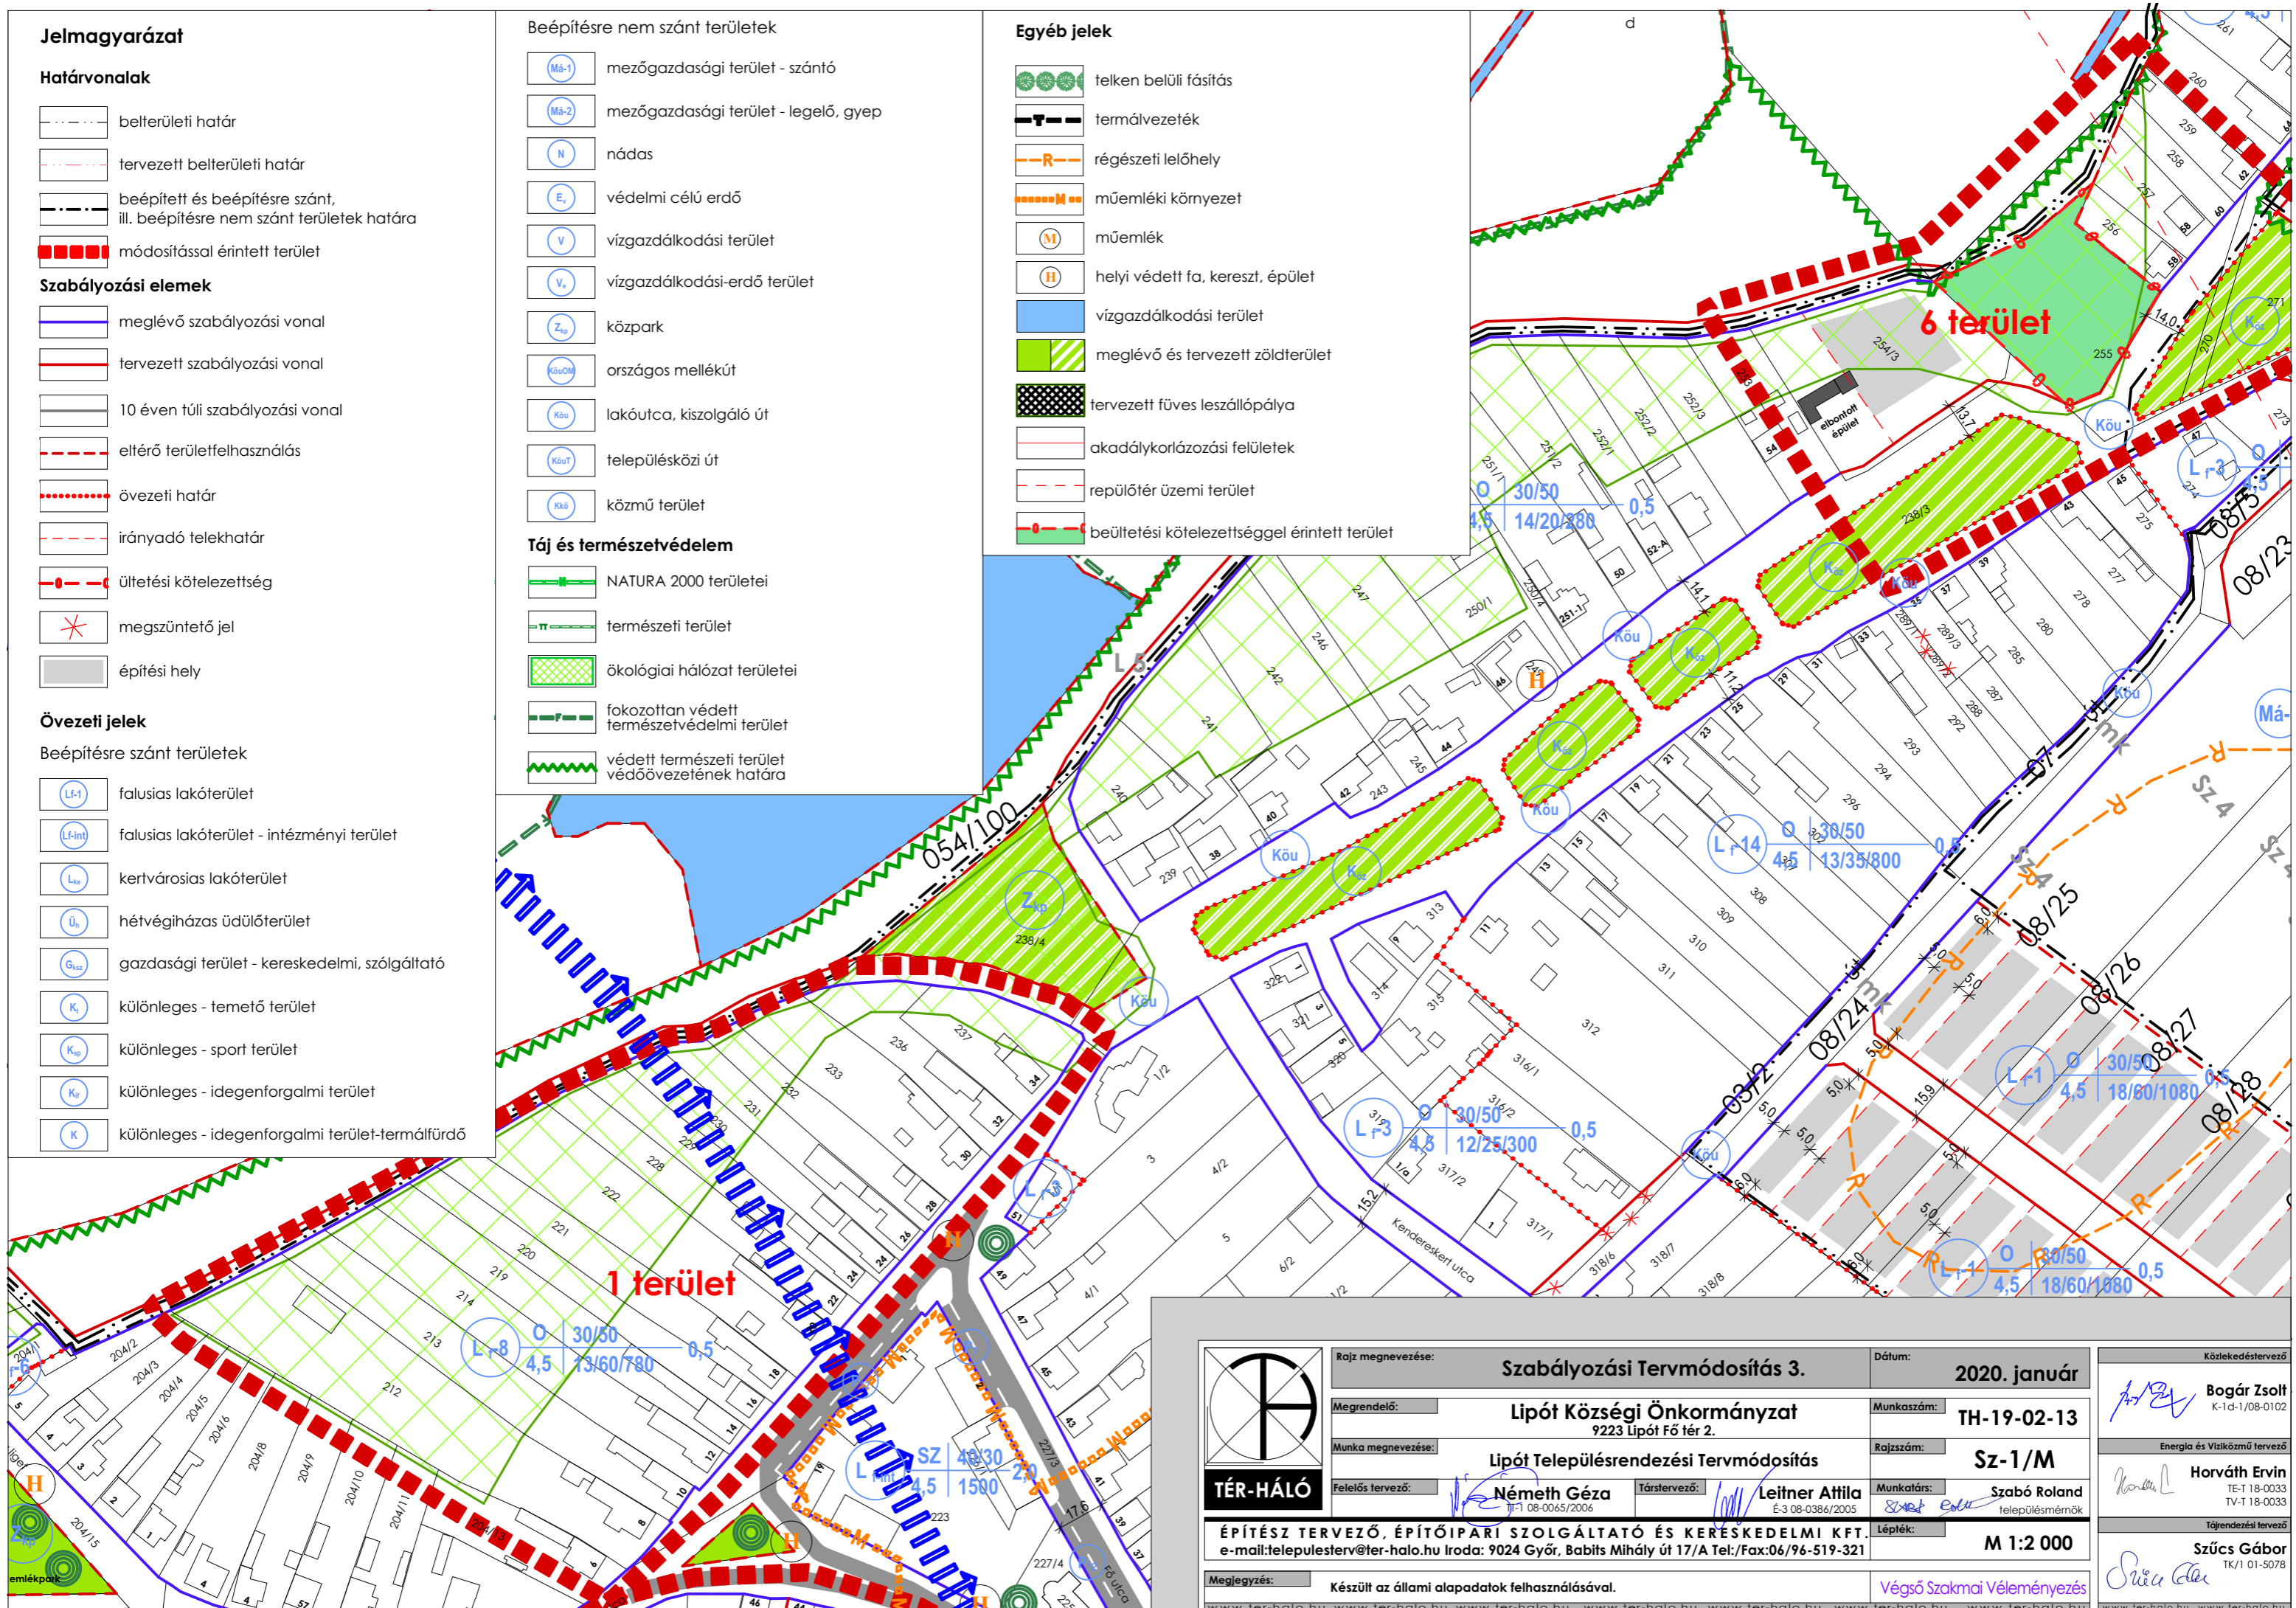

 TÉR-HÁLÓ	Rajz megnevezése:	Szabályozási Termódosítás 3.	Dátum:	2020. január	Közelkedéstervező	Bogár Zsolt K-1d-1/08-0102
	Megrendelő:	Lipót Községi Önkormányzat 9223 Lipót Fő tér 2.	Munkaszám:	TH-19-02-13	Energia és Víziközmű tervező	Horváth Ervin TE-T 18-0033 TV-T 18-0033
	Munka megnevezése:	Lipót Településrendezési Termódosítás	Rajzszám:	Sz-1/M	Tájképzési tervező	Szűcs Gábor TK/1 01-5078
	Felelős tervező:	Németh Géza	Társtervező:	Leitner Attila É-3 08-0386/2005	Munkatárs:	Szabó Roland településmérnök
ÉPÍTÉSZ TERVEZŐ, ÉPÍTŐIPARI SZOLGÁLTATÓ ÉS KERESKEDELMI KFT. e-mail:telepulesterv@ter-halo.hu Iroda: 9024 Győr, Babits Mihály út 17/A Tel./Fax:06/96-519-321		Lépték:		M 1:2 000		
Megjegyzés: Készült az állami alapadatok felhasználásával.		Végző Szakmai Véleményezés				