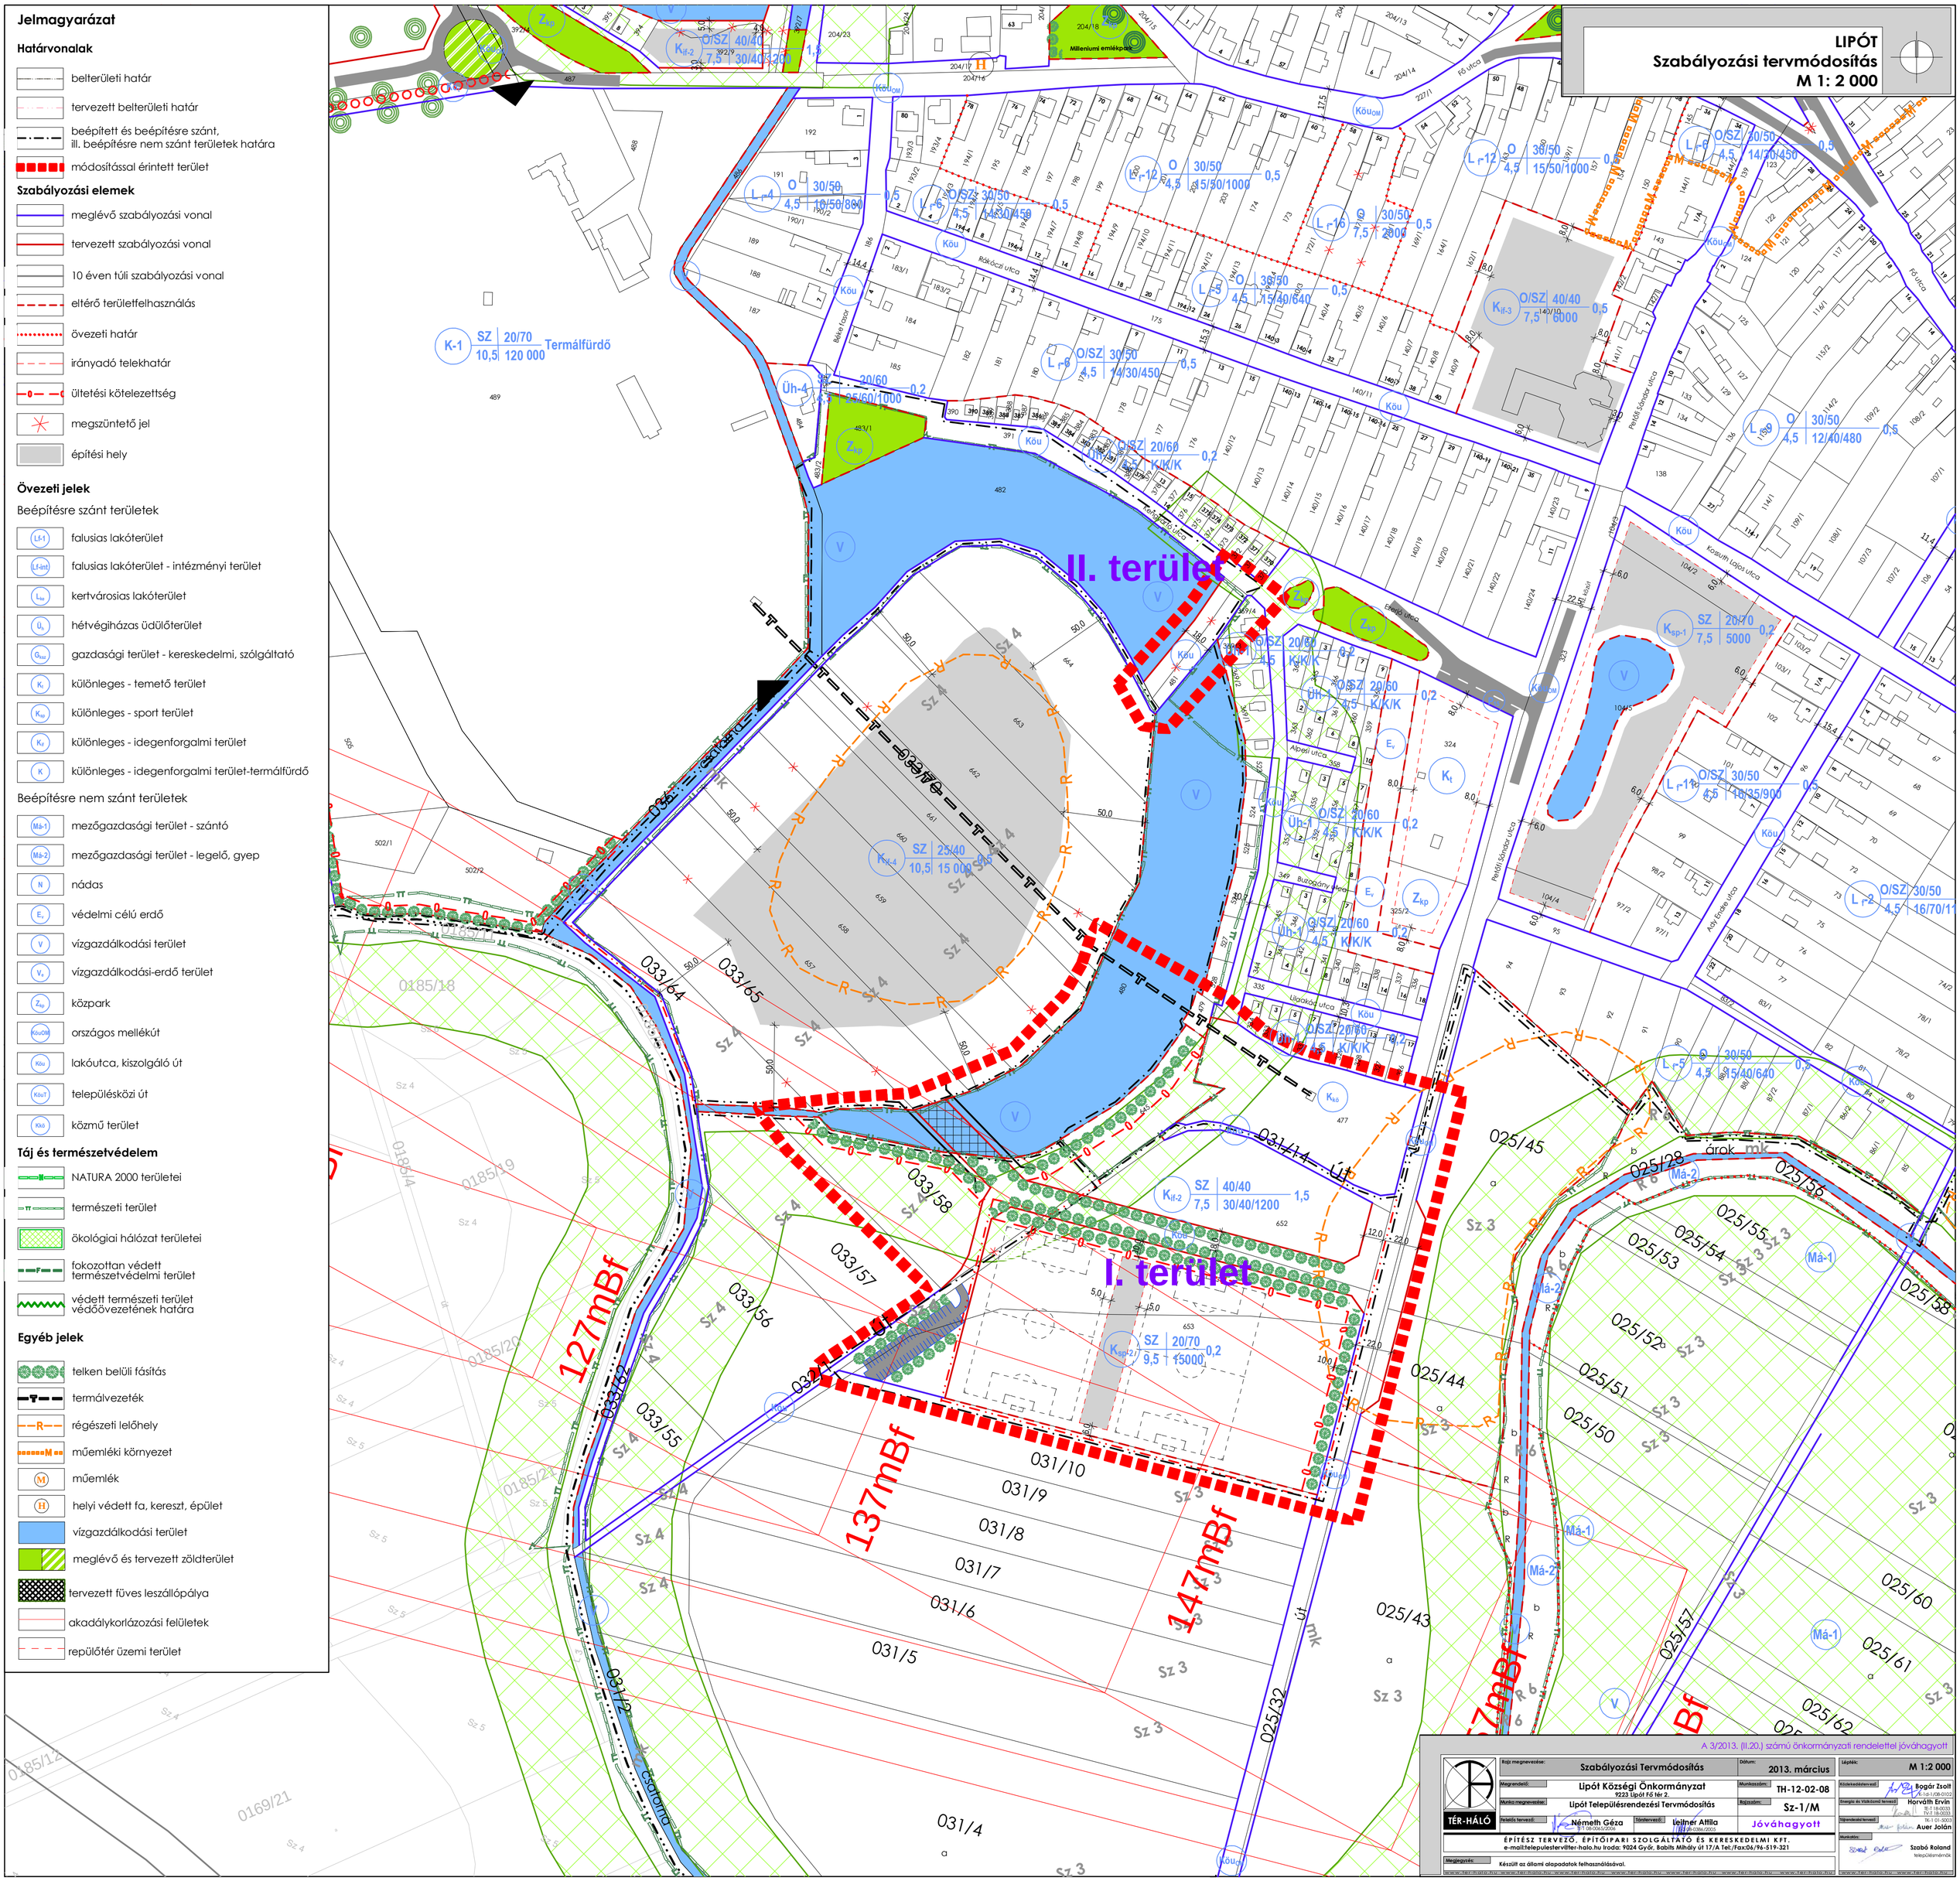
LIPÓT
Szabályozási tervmódosítás
M 1: 2 000
Jelmagyarázat
Határvonalak
belterületi határ
tervezett belterületi határ
beépített és beépítésre szánt, ill. beépítésre nem szánt területek határa
módosítással érintett terület
Szabályozási elemek
meglévő szabályozási vonal
tervezett szabályozási vonal
10 éven túli szabályozási vonal
eltérő területfelhasználás
övezeti határ
irányadó telekhatár
ültetési kötelezettség
megszüntető jel
építési hely
Övezeti jelek
Beépítésre szánt területek
falusias lakóterület
falusias lakóterület - intézményi terület
kertvárosias lakóterület
hétvégiházas üdülőterület
gazdasági terület - kereskedelmi, szólgáltató
különleges - temető terület
különleges - sport terület
különleges - idegenforgalmi terület
különleges - idegenforgalmi terület-termálfürdő
Beépítésre nem szánt területek
mezőgazdasági terület - szántó
mezőgazdasági terület - legelő, gyep
nádas
védelmi célú erdő
vízgazdálkodási terület
vízgazdálkodási-erdő terület
közpark
országos mellékút
lakóutca, kiszolgáló út
településközi út
közmű terület
Táj és természetvédelem
NATURA 2000 területei
természeti terület
ökológiai hálózat területei
fokozottan védett természetvédelmi terület
védett természeti terület védőövezetének határa
Egyéb jelek
telken belüli fásítás
termálvezeték
régészeti lelőhely
műemléki környezet
műemlék
helyi védett fa, kereszt, épület
vízgazdálkodási terület
meglévő és tervezett zöldterület
tervezett füves leszállópálya
akadálykorlázozási felületek
repülőtér üzemi terület
II. terület
I. terület
127mBf
137mBf
147mBf
Termálfürdő
A 3/2013. (II.20.) számú önkormányzati rendelettel jóváhagyott
Szabályozási Tervmódosítás
2013. március
M 1:2 000
Lipót Községi Önkormányzat
9223 Lipót Fő tér 2.
TH-12-02-08
Lipót Településrendezési Tervmódosítás
Sz-1/M
Németh Géza
Leitner Attila
Jóváhagyott
TÉR-HÁLÓ
ÉPÍTÉSZ TERVEZŐ, ÉPÍTŐIPARI SZOLGÁLTATÓ ÉS KERESKEDELMI KFT.
Bogár Zsolt
Horváth Ervin
Auer Jolán
Szabó Roland