A MÓDOSÍTÁSSAL NEM ÉRINTETT TERÜLETEK JELMAGYARÁZATÁT AZ SZ-J1/M TERVLAP TARTALMAZZA!
A TERVEZÉSI TERÜLETENKÍVÜL JELÖLT ÁBRÁZOLÁS CSAK TÁJÉKOZTATÓ JELLEGŰ!

SZABÁLYOZÁSI TERV MÓDOSÍTÁSÁNAK HATÁRA

MŰEMLÉKI KÖRNYEZET HATÁRA

46974 RÉGÉSZETI TERÜLET

Lf O 30/50 / 4,5 18/K/- FALUSIAS LAKÓTERÜLET ÉPÍTÉSI ÖVEZETI JELE

Vt O 50/30 / 6,0 20/30/600 TELEPÜLÉSKÖZPONT VEGYES TERÜLET ÉPÍTÉSI ÖVEZETI JELE

KÖu-M ORSZÁGOS MELLÉKÚT

HELYI VÉDELEM

KÖTELEZŐEN TELEPÍTENDŐ FASOR

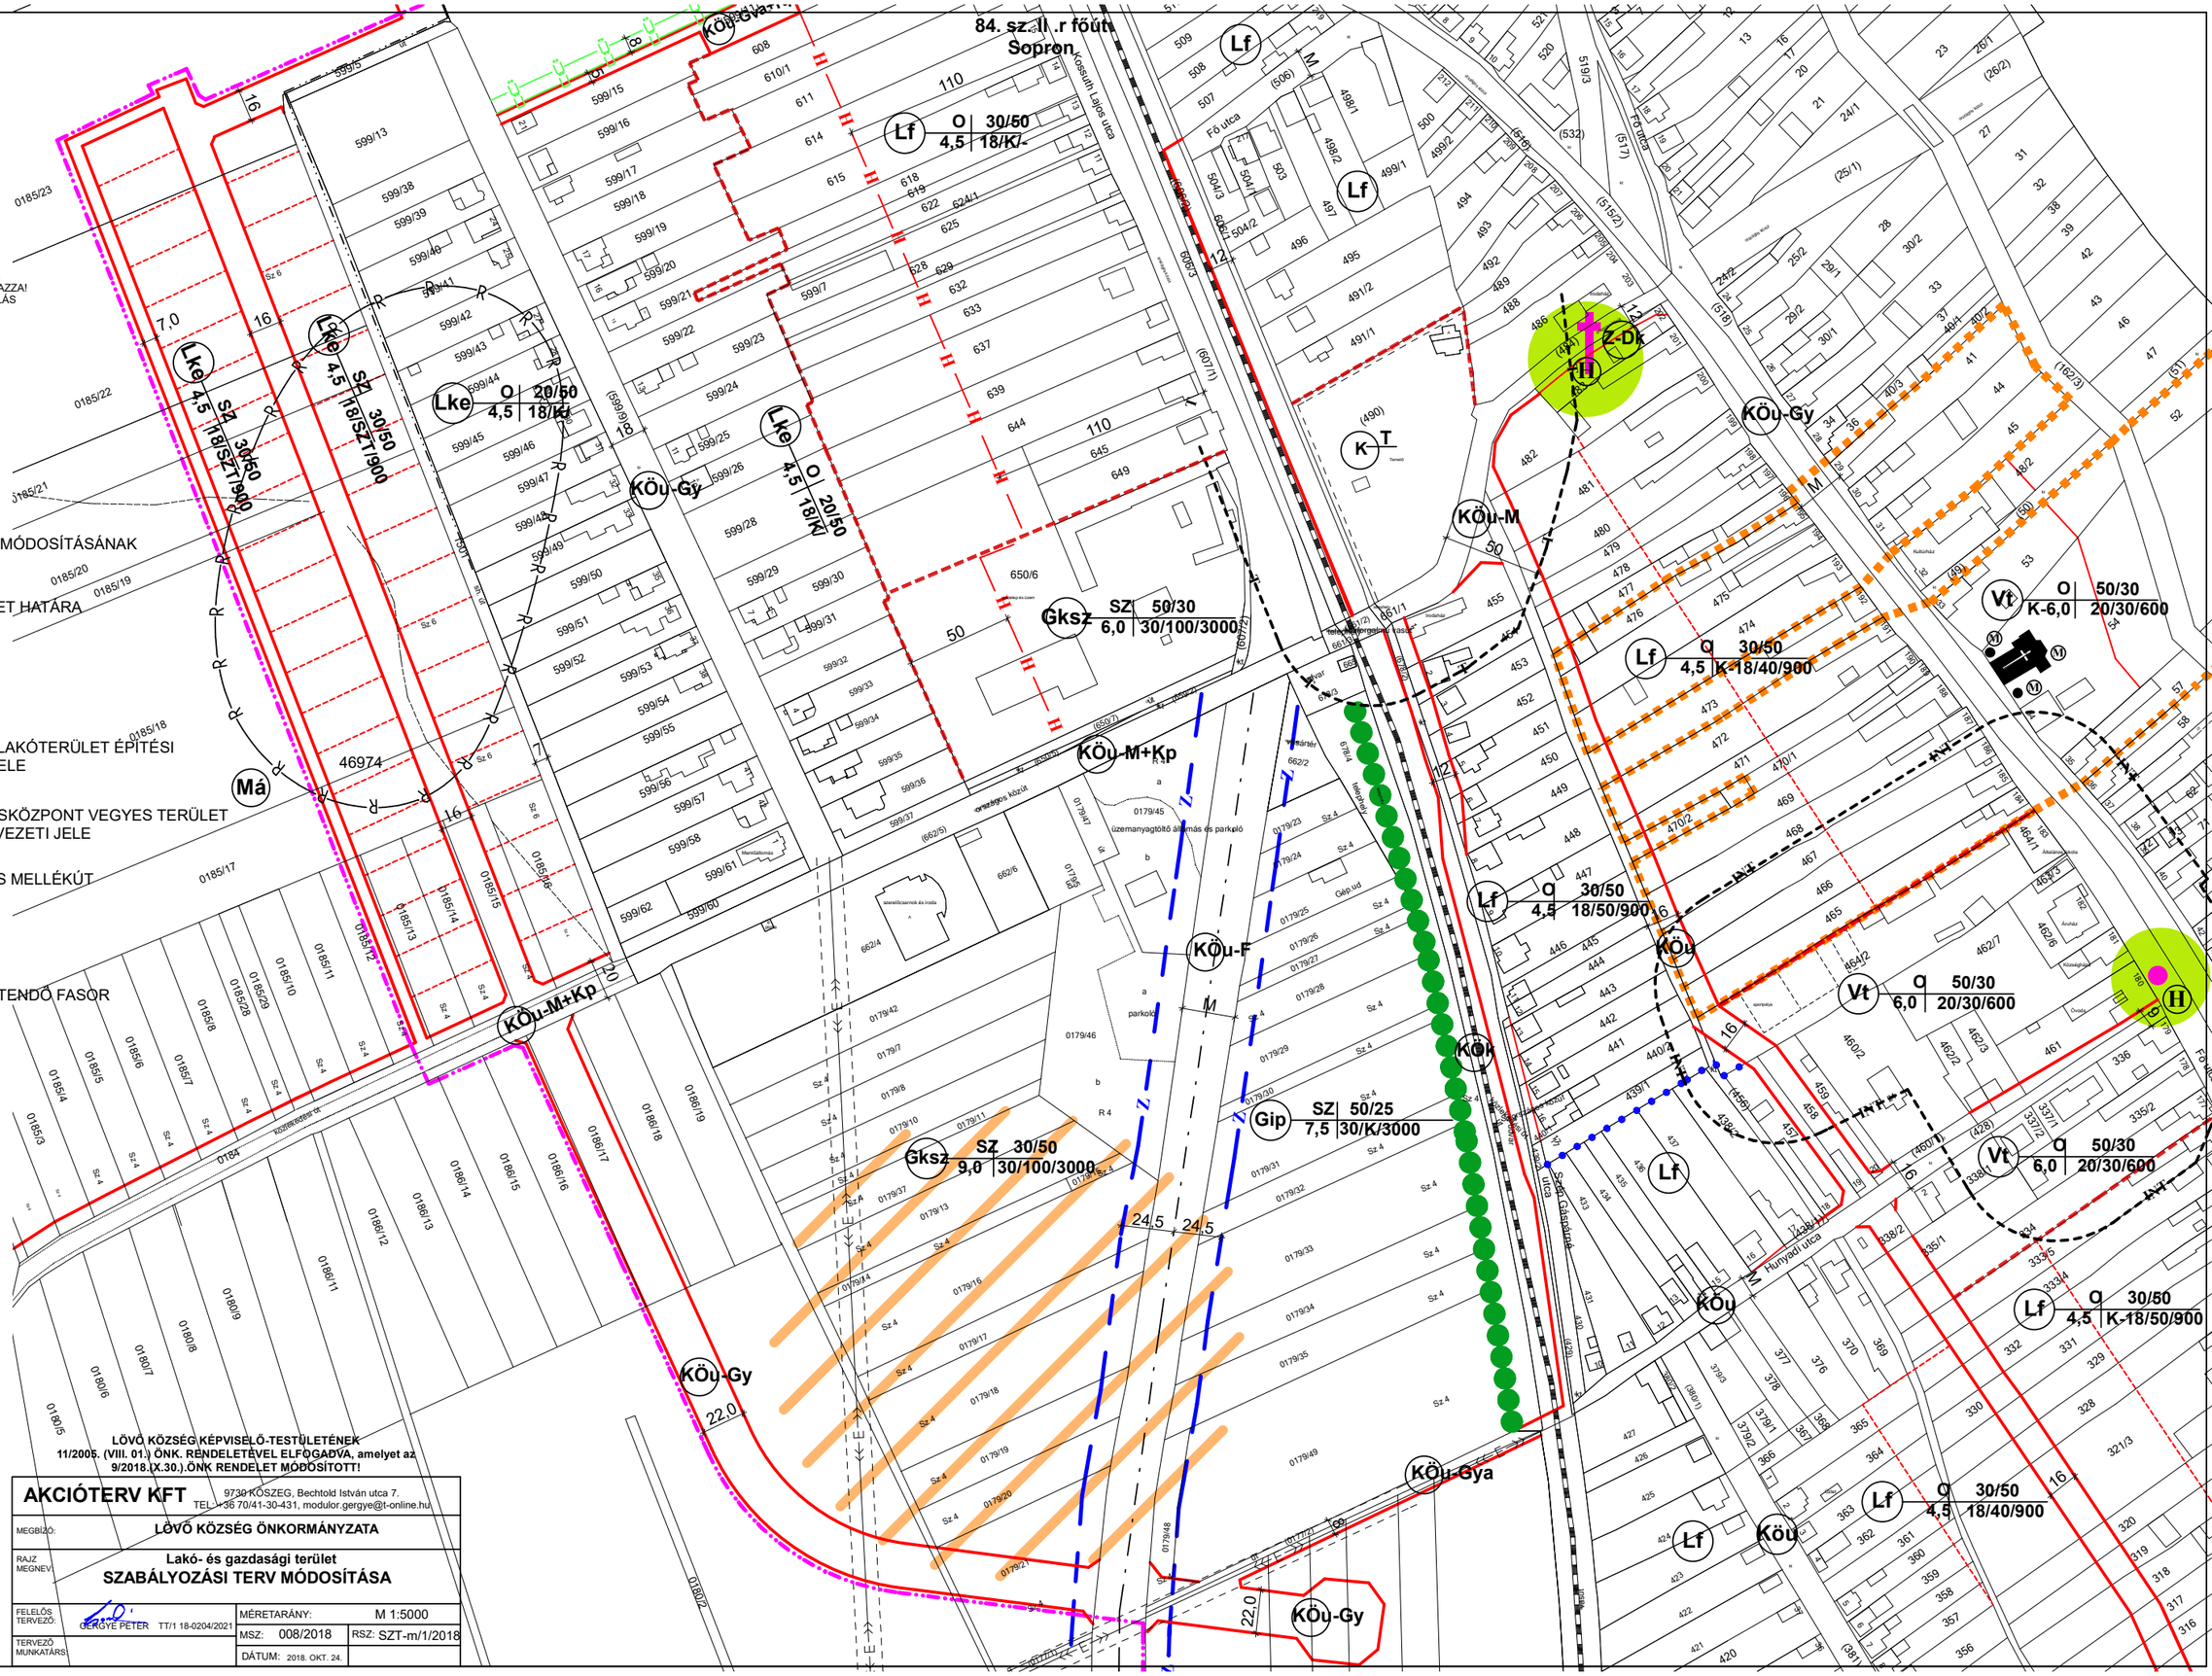

LÖVŐ KÖZSÉG KÉPVISELŐ-TESTÜLETÉNEK 11/2005. (VIII. 01.) ÖNK. RENDELETÉVEL ELFOGADVA, amelyet az 9/2018.(X.30.).ÖNK RENDELET MÓDOSÍTOTT!

AKCIÓTERV KFT	9730 KŐSZEG, Bechtold István utca 7. TEL.: +36 70/41-30-431, modulor.gergye@t-online.hu		
MEGBÍZÓ:	LÖVŐ KÖZSÉG ÖNKORMÁNYZATA		
RAJZ MEGNEVEZÉSE:	Lakó- és gazdasági terület SZABÁLYOZÁSI TERV MÓDOSÍTÁSA		
FELELŐS TERVEZŐ:	GERGYE PÉTER TT/1 18-0204/2021	MÉRETARÁNY: M 1:5000	
TERVEZŐ MUNKATÁRS:		MSZ: 008/2018	RSZ: SZT-m/1/2018
		DÁTUM: 2018. OKT. 24.	