


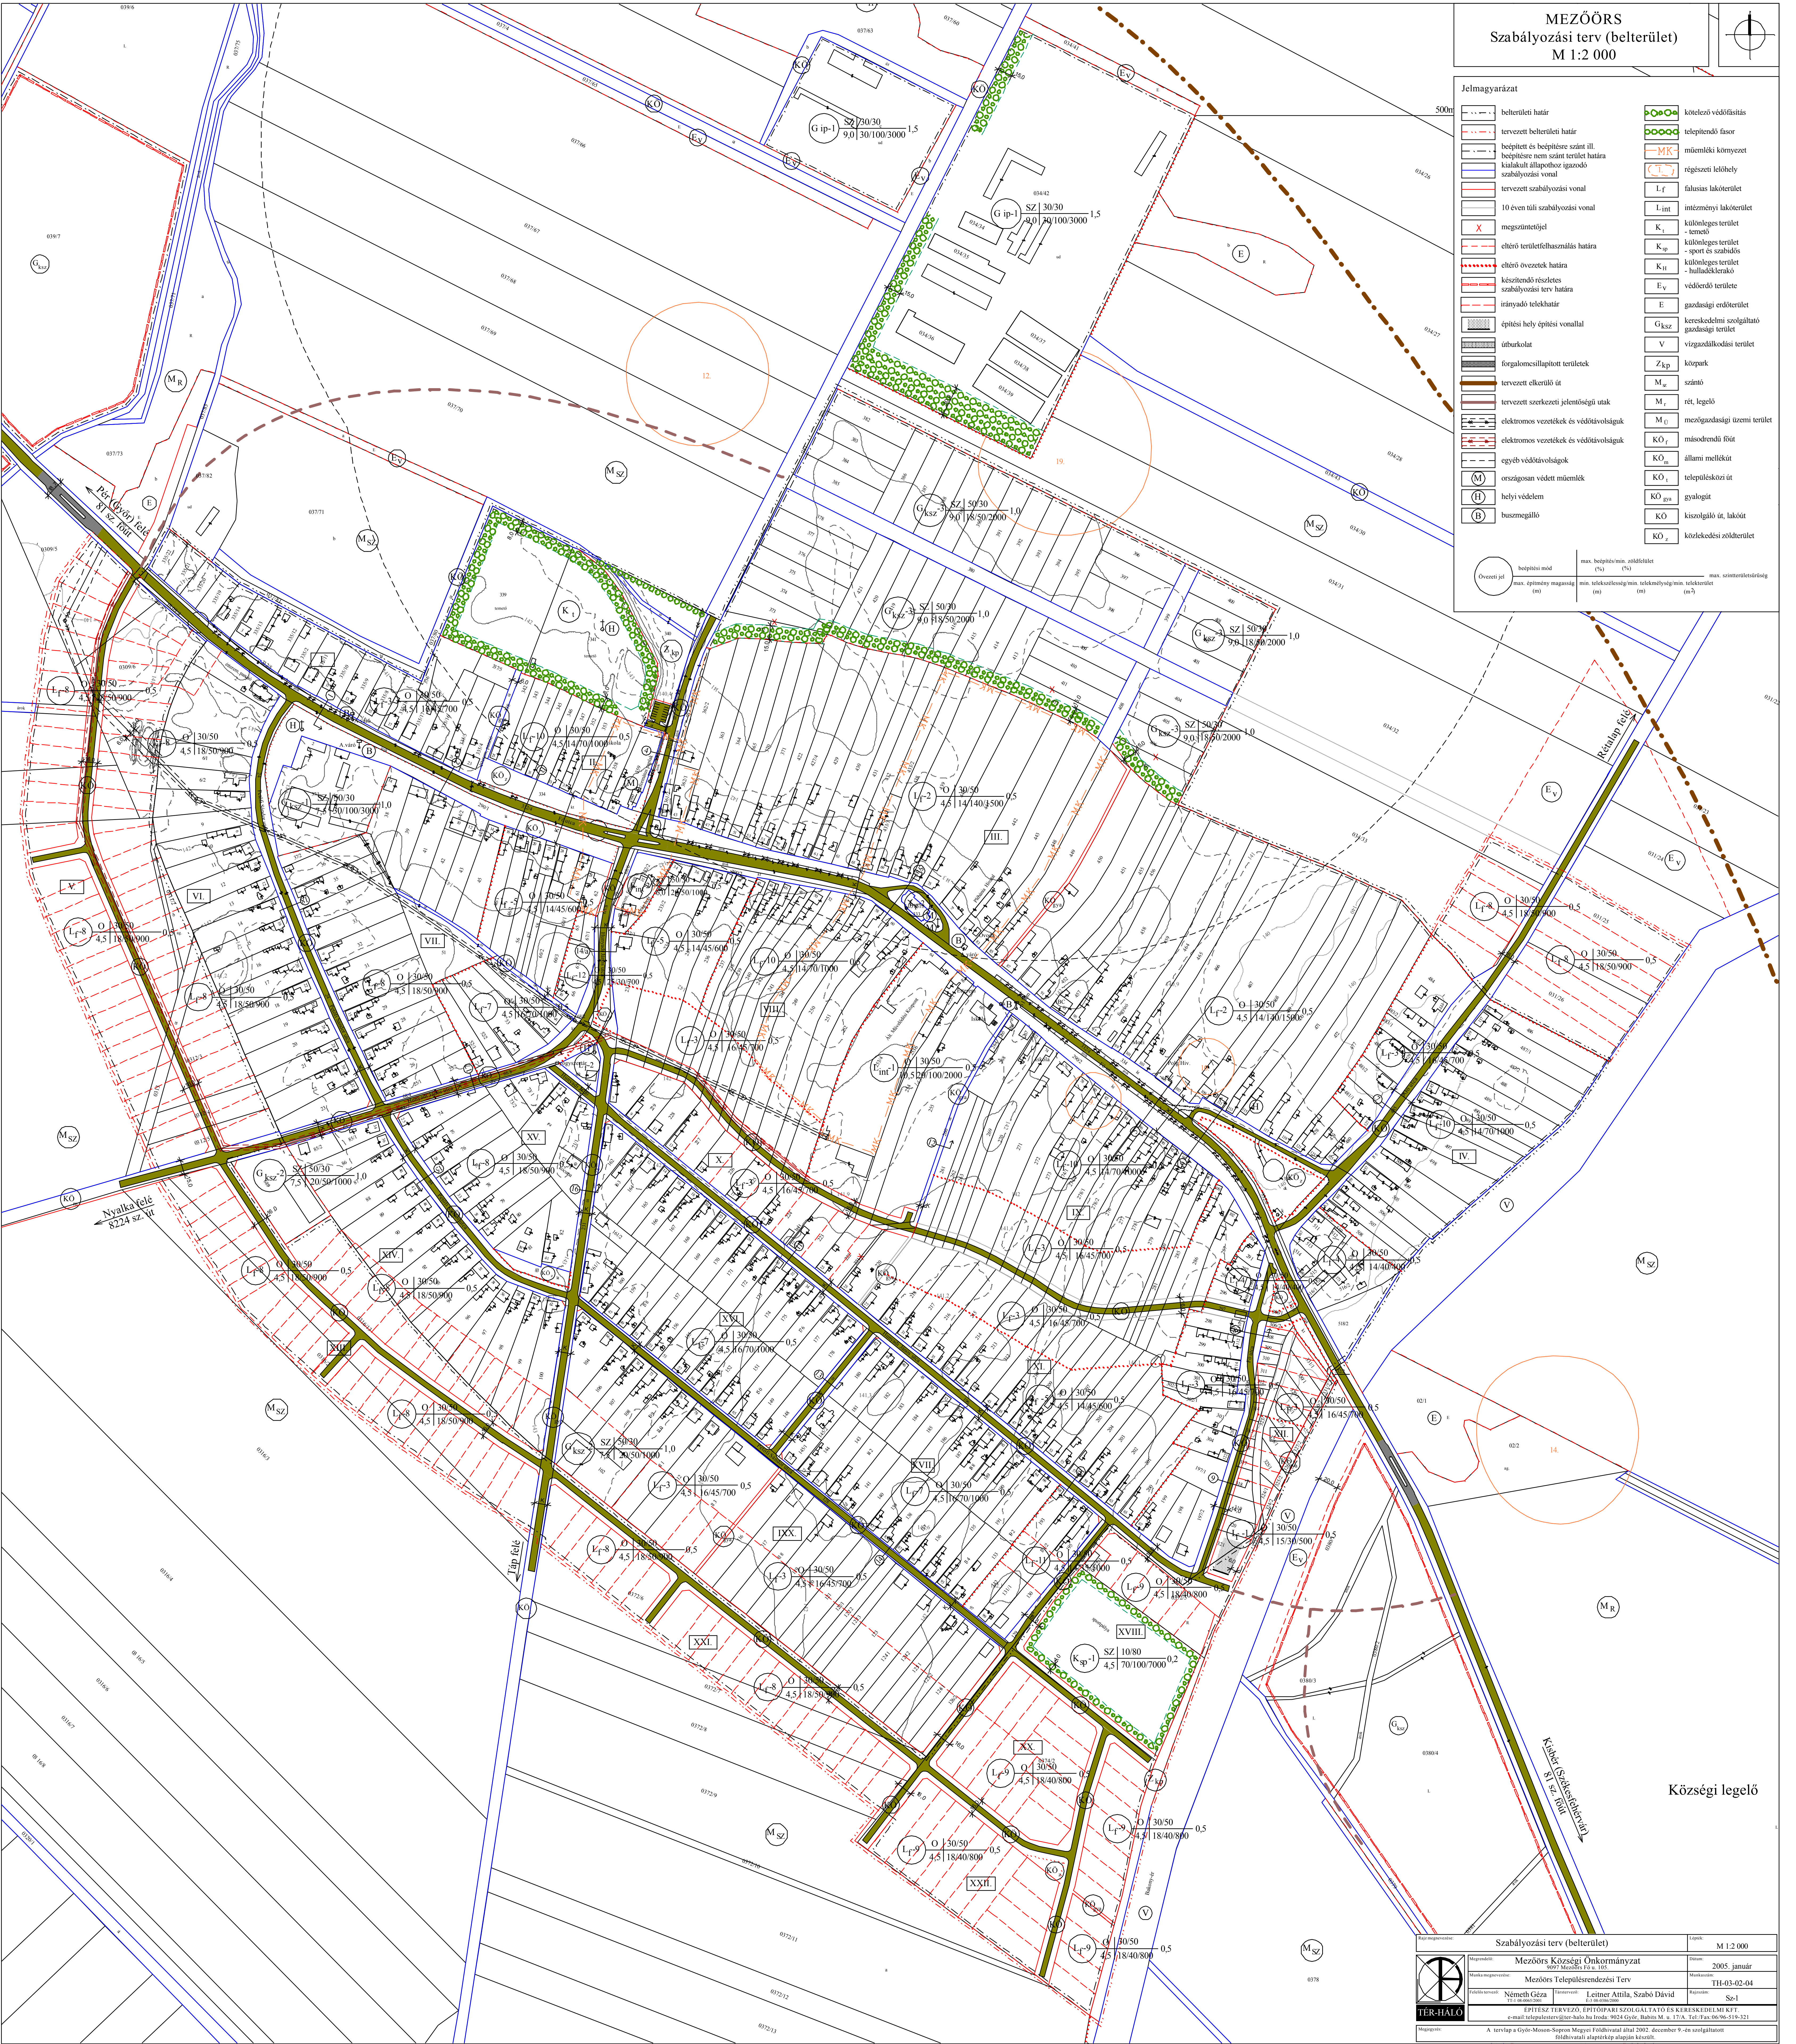

MEZŐÖRS
Szabályozási terv (belterület)
M 1:2 000

Jelmagyarázat	
	területi határ
	tervezett területi határ
	beépített és beépítésre szánt ill. beépítésre nem szánt terület határa
	kialakult állapotokhoz igazodó szabályozási vonal
	tervezett szabályozási vonal
	10 éven túli szabályozási vonal
	megszüntetőjel
	előző területfelhasználás határa
	előző övezetek határa
	készítendő részletes szabályozási terv határa
	irányadó telekhatár
	építési hely építési vonallal
	utburkolat
	tervezett elkerülő út
	tervezett szerkezeti jelentőségű utak
	elektronos vezetékek és védőtávolságuk
	elektronos vezetékek és védőtávolságuk
	egyéb védőtávolságok
	országosan védett műemlék
	helyi védelem
	kötelező védőfásítás
	telepítendő fasor
	műemléki környezet
	régészeti lelőhely
	fahus lakóterület
	intézményi lakóterület
	különleges terület
	különleges terület - temető
	különleges terület - sport és szabadidős terület
	különleges terület - hulladéklerakó
	védőerdős terület
	gazdasági erdőterület
	kereskedelmi szolgáltató gazdasági terület
	vízgazdálkodási terület
	közpark
	szántó
	rét, legelő
	mezőgazdasági üzemi terület
	másodrendű fűtő
	állami mellékút
	településközi út
	gyalogút
	kiszolgáló út, lakóút


Községi legelő

Szabályozási terv (belterület)		Lépték:
Mezőörs Községi Önkormányzat		M 1:2 000
