
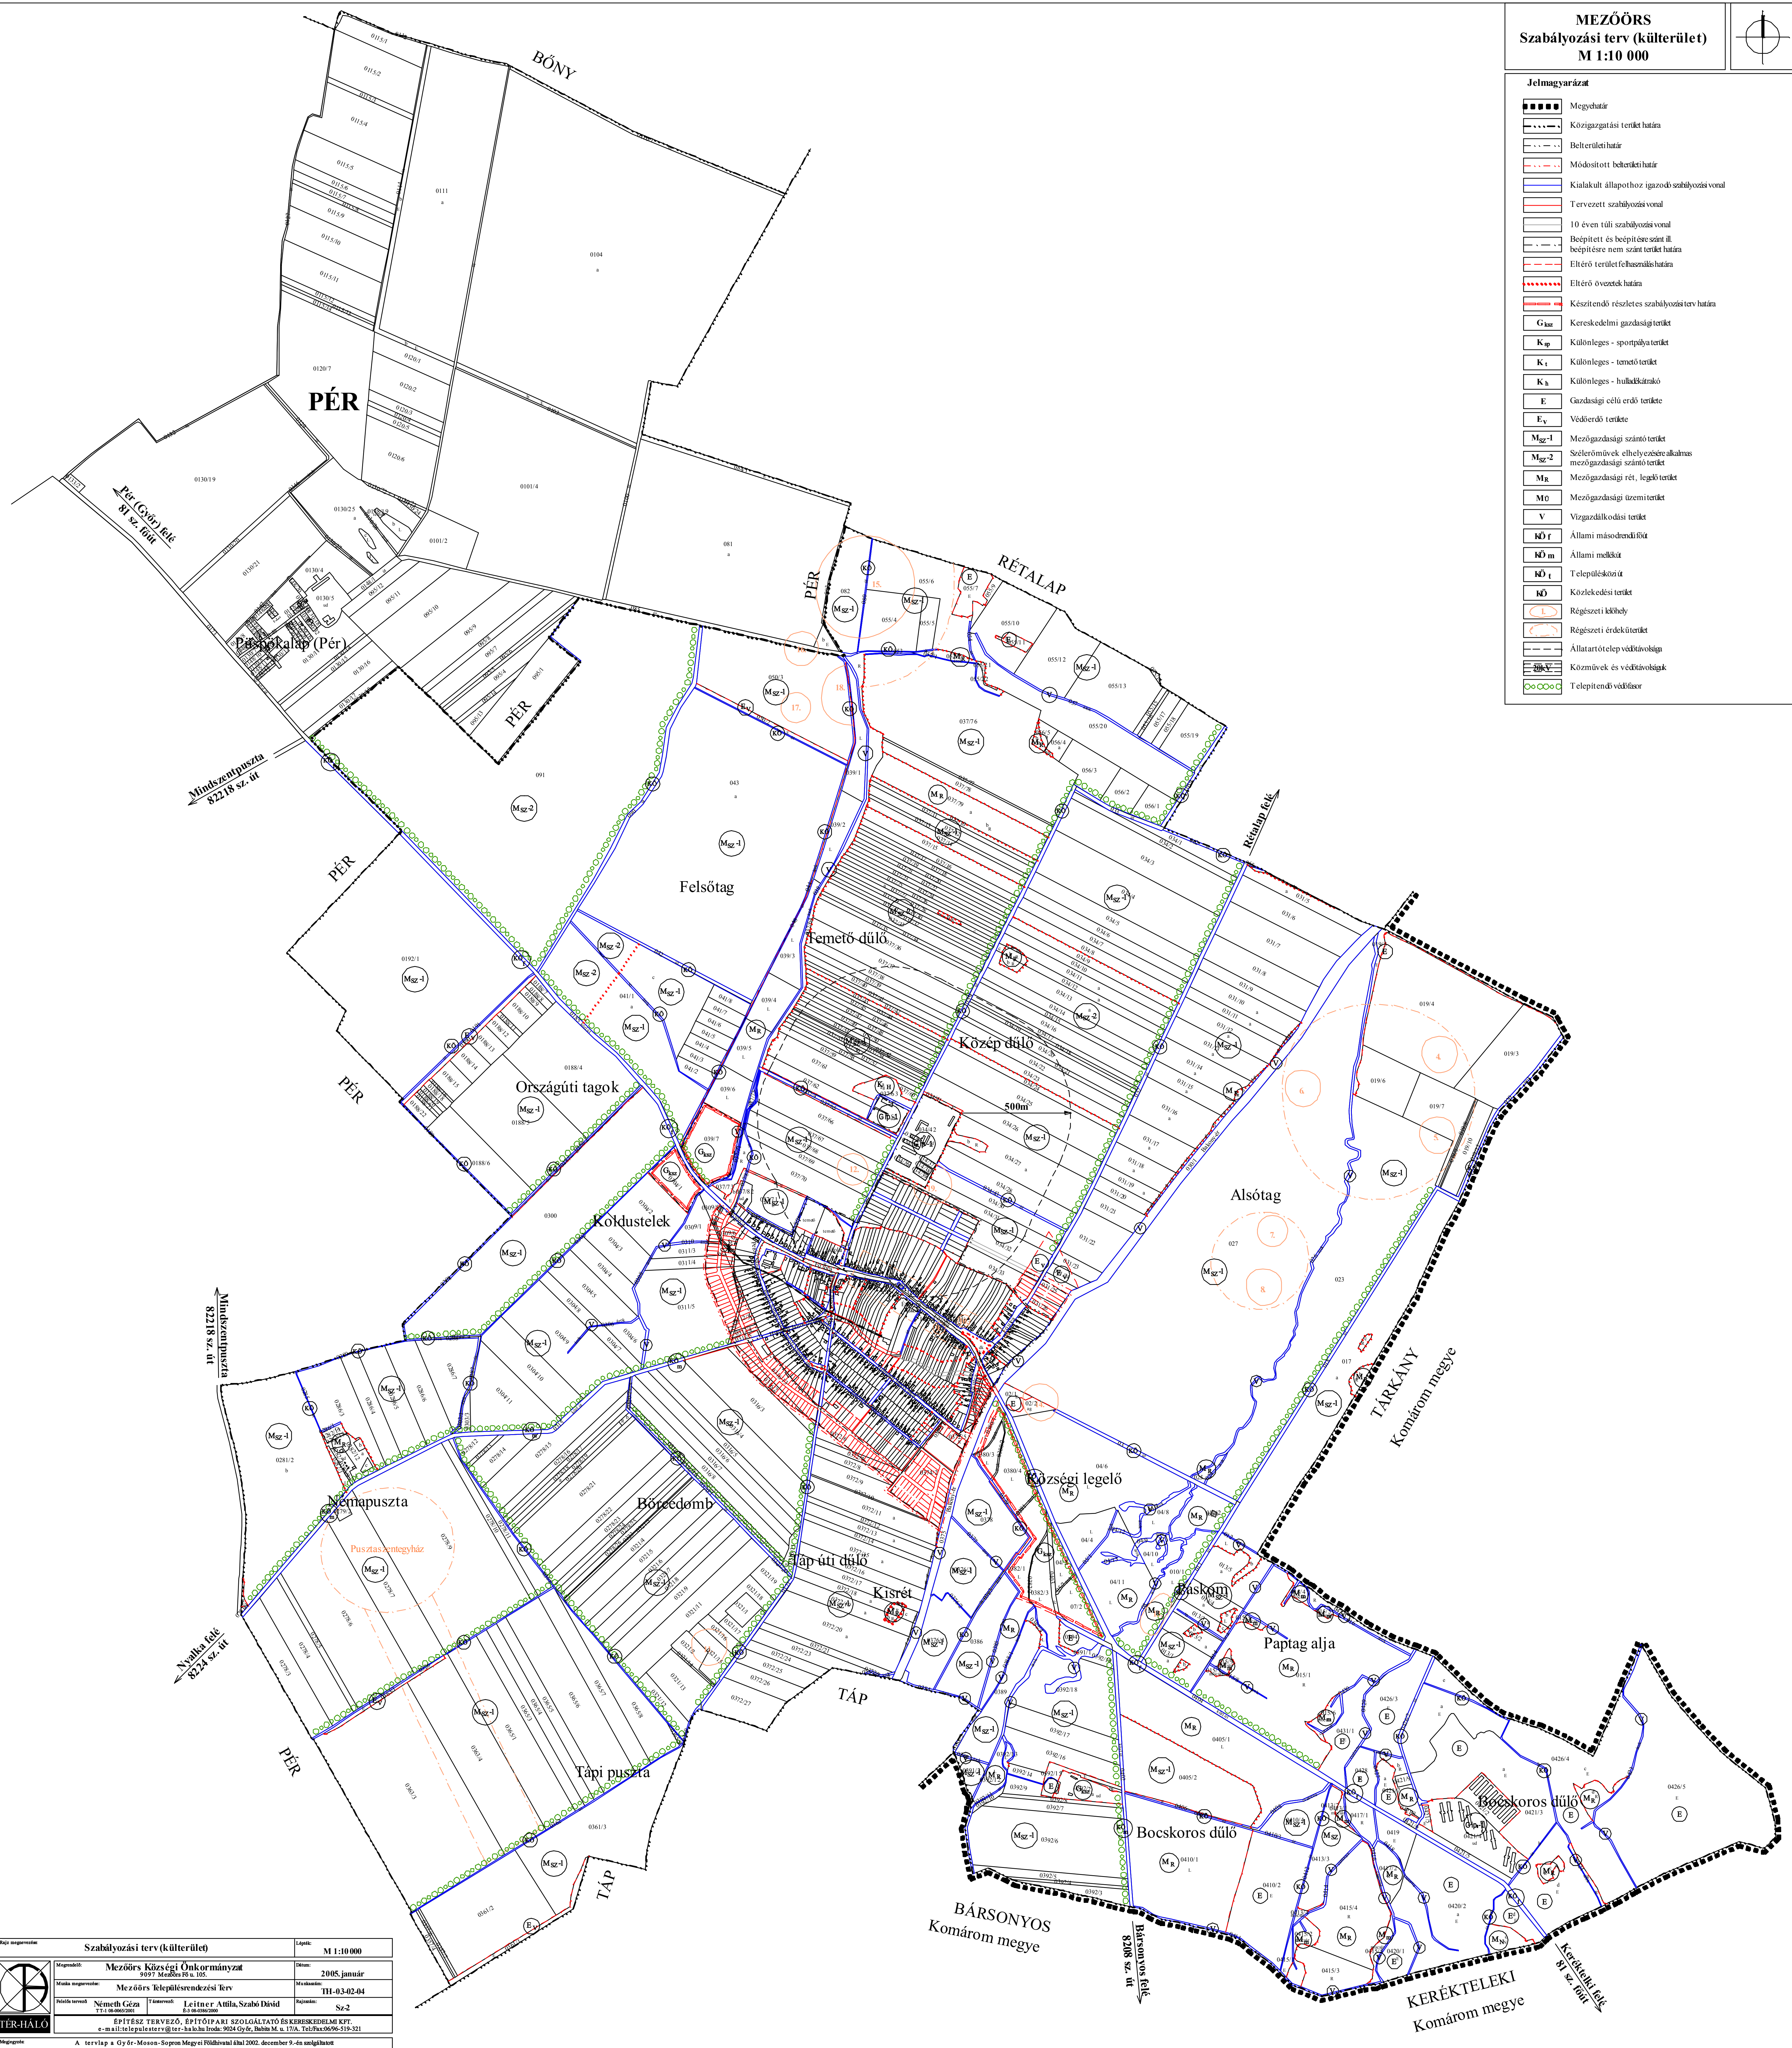


Jelmagyarázat	
	Megyehatár
	Közigazgatási terület határa
	Belterületi határ
	Módosított belterületi határ
	Kialakult állapothoz igazodó szabályozási vonal
	Tervezett szabályozási vonal
	10 éven túli szabályozási vonal
	Bécpített és bécpítésre szánt föld bécpítésre nem szánt terület határa
	Elérő terület felhasználás határa
	Elérő övezetek határa
	Készítendő részletes szabályozási terv határa
	K _{szk} Kereskedelmi gazdasági terület
	K _{sp} Különleges - sportpálya terület
	K _t Különleges - temető terület
	K _h Különleges - hulladékátáró
	M _{gr} Mezőgazdasági rét, legelő terület
	M0 Mezőgazdasági üzemi terület
	V Vízgazdálkodási terület
	KÖ r Állami másodrendű fűtő
	KÖ m Állami melkút
	KÖ t Településközi út
	K Közkedési terület
	R Régészeti i köbhely
	R-2 Régészeti érdekelt terület
	Á Állattartó telep védőkövág
	KÖV Közművek és védőkövág
	V Telepített védőfisor

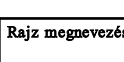

Rajz megnevezése:		Szabályozási terv (k.üterület)		Lapok:	M 1:10000
