



	belterületi határ
	tervezett belterületi határ
	beépített és beépítésre szánt ill. beépítésre nem szánt terület határa
	kialakult állapothoz igazodó szabályozási vonal
	tervezett szabályozási vonal
	10 éven túli szabályozási vonal
	megszüntetőjel
	eltérő területfelhasználás határa
	eltérő övezetek határa
	készítendő részletes szabályozási terv határa
	irányadó telekhatár
	építési hely építési vonallal
	beültetési kötelezettségű terület
	útburkolat
	forgalomcsillapított területek
	tervezett elkerülő út
	tervezett szerkezeti jelentőségű utak
	elektromos vezetékek és védőtávolságok
	elektromos vezetékek és védőtávolságok
	egyéb védőtávolságok
	országosan védett műemlék
	helyi védelem
	buszmegálló

	kötelező védőfásítás
	telepítendő fasor
	műemléki környezet
	régészeti lelőhely
L_f	falusias lakóterület
L_{int}	intézményi lakóterület
K_t	különleges terület - temető
K_{sp}	különleges terület - sport és szabadidős
K_H	különleges terület - hulladéklerakó
E_v	védőerdő területe
E	gazdasági erdőterület
G_{ksz}	kereskedelmi szolgáltató gazdasági terület
V	vízgazdálkodási terület
Z_{kp}	közpark
M_{sz}	szántó
M_r	rét, legelő
M_ü	mezőgazdasági üzemi terület
KÖ_f	másodrendű főút
KÖ_m	állami mellékút
KÖ_t	településközi út
KÖ_{gya}	gyalogút
KÖ	kiszolgáló út, lakóút
KÖ_z	közlekedési zöldterület

	beépítési mód	max. beépítés/min. zöldfelület (%) (%)		max. szintterületsűrűség
	max. építmény magasság (m)	min. telekszélesség/min. (m)	telekmélység/min. (m)	

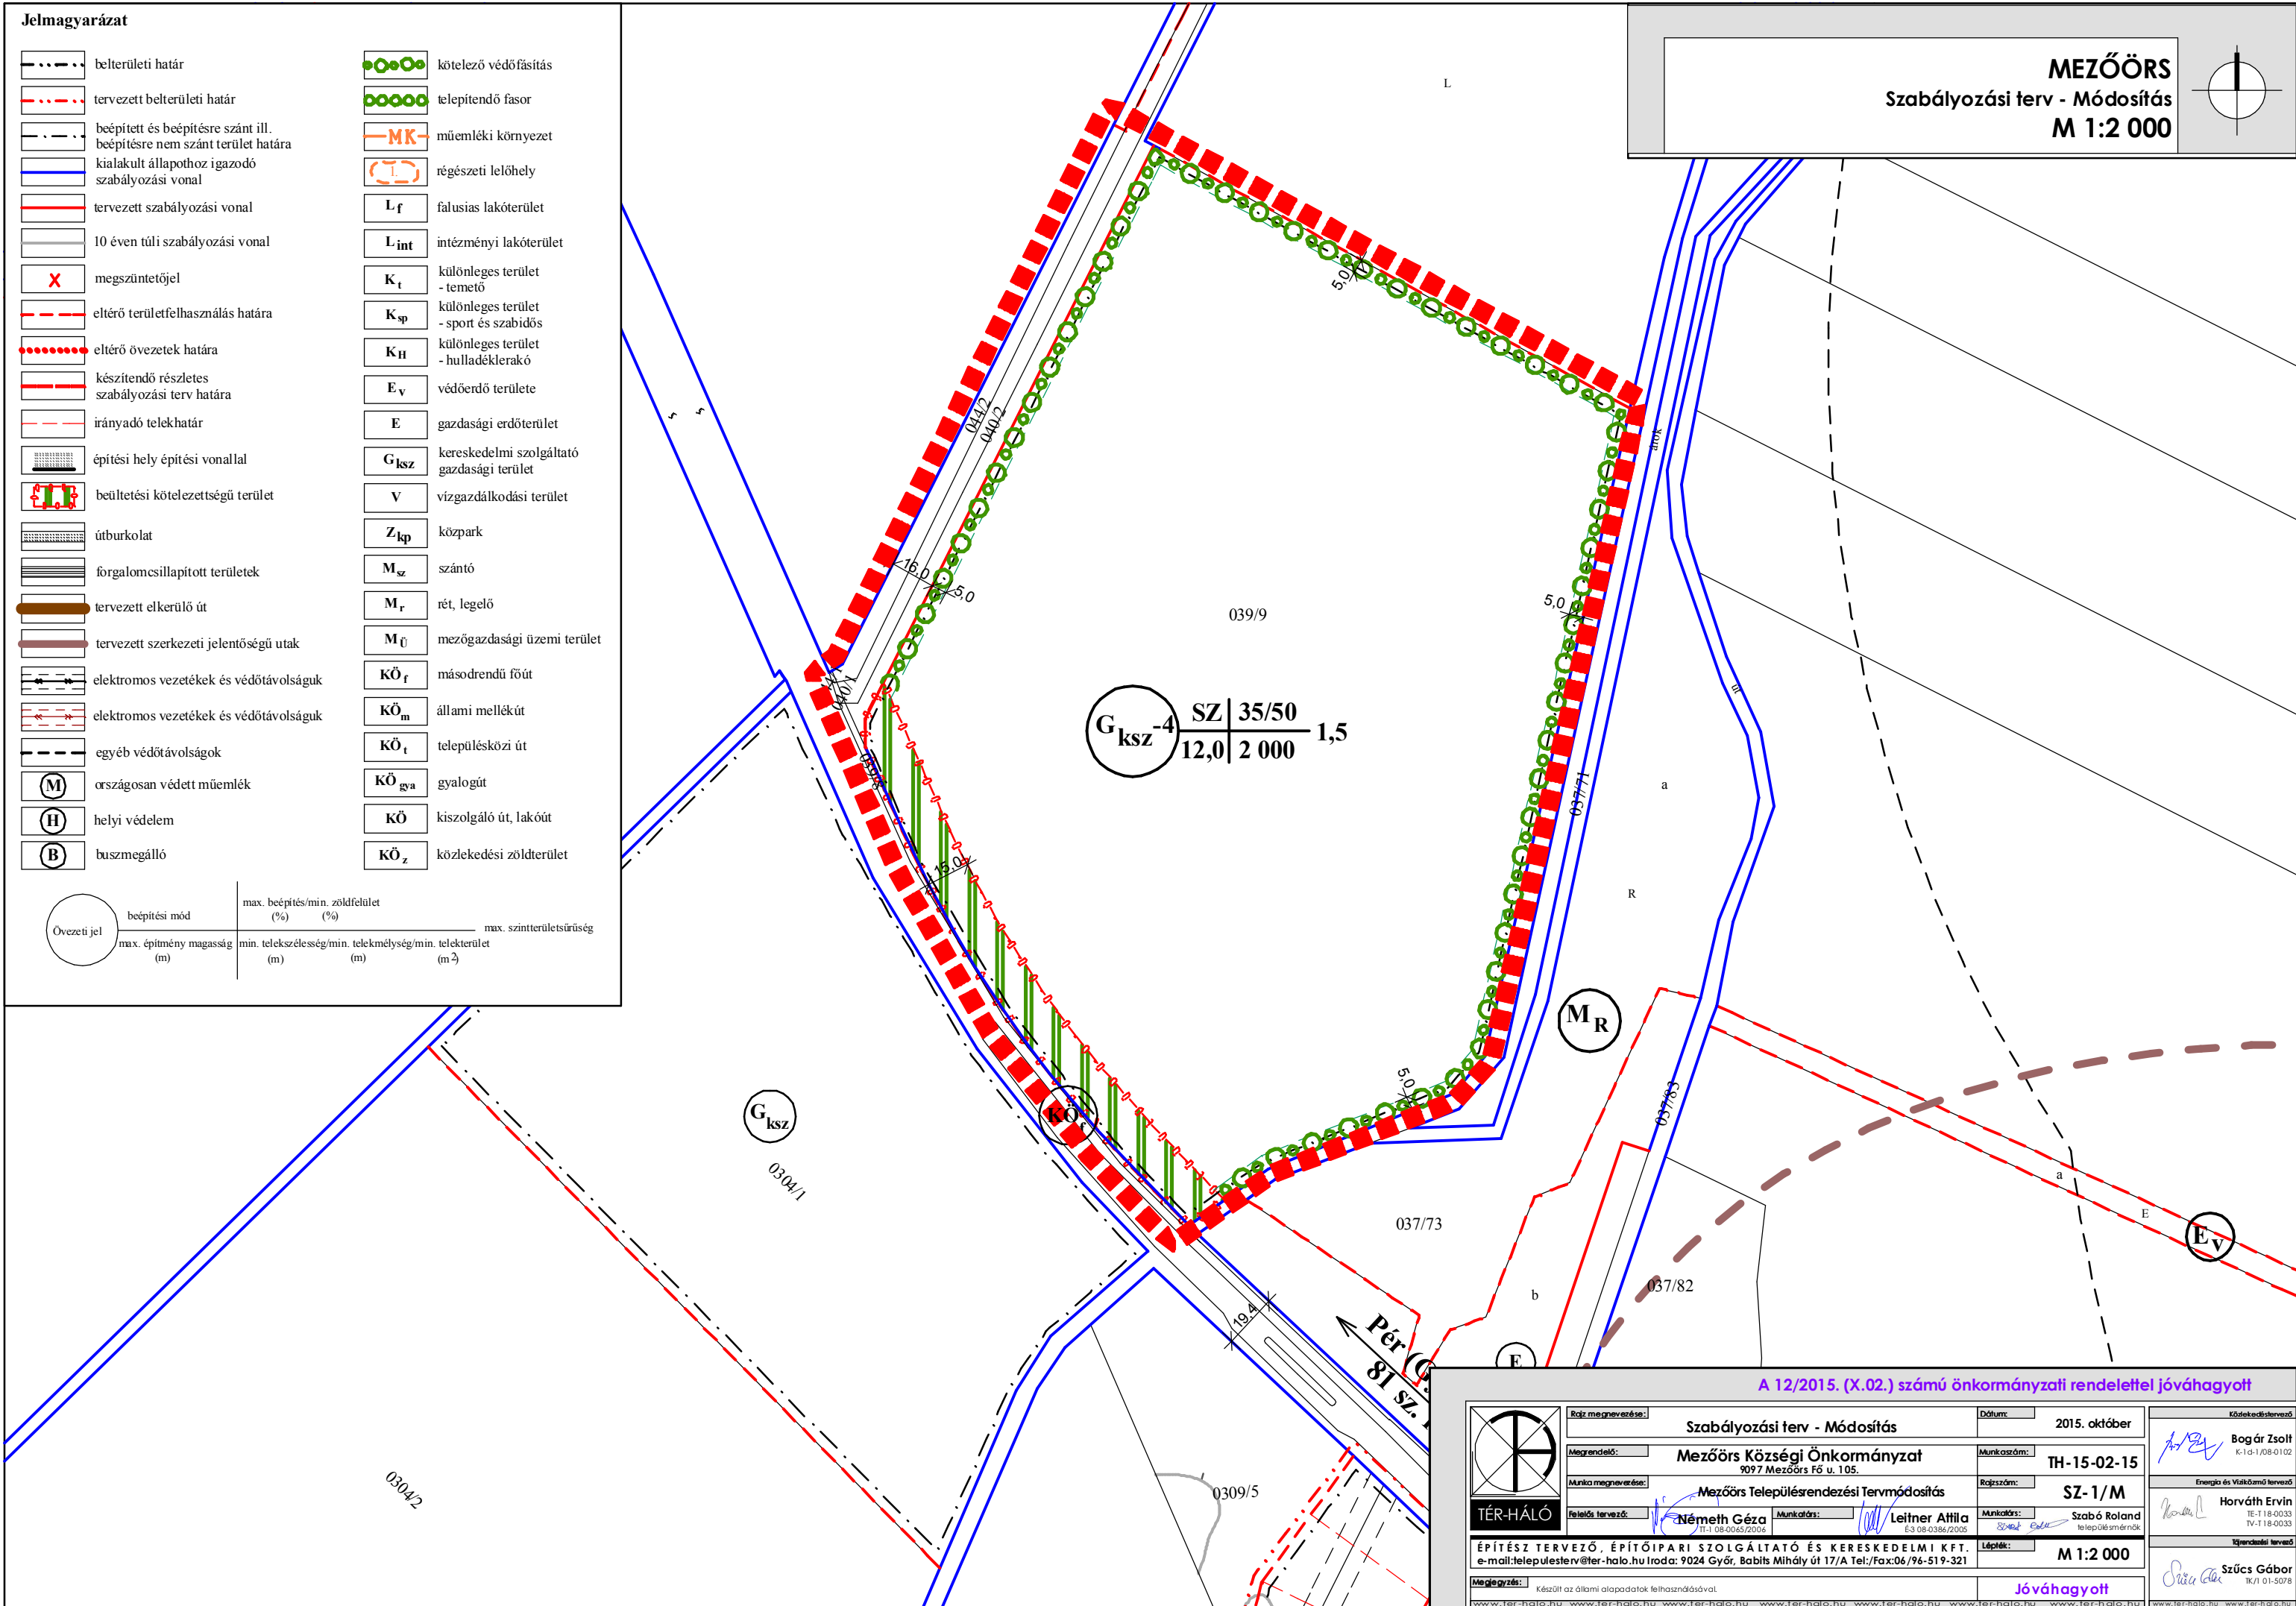

MEZŐÖRS
Szabályozási terv - Módosítás
M 1:2 000

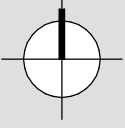

A 12/2015. (X.02.) számú önkormányzati rendelettel jóváhagyott

 TÉR-HÁLÓ	Rajz megnevezése: Szabályozási terv - Módosítás		Dátum: 2015. október		Készítőkészítésve:  Bogár Zsolt K-14/1.08-01.02
	Megrendelő: Mezőörs Községi Önkormányzat 9097 Mezőörs Fő u. 105.		Munkaszám: TH-15-02-15		
	Munka megnevezése: Mezőörs Településrendezési Tervmódosítás		Rajzsám: SZ-1/M		
	Felelős tervező: Németh Géza T-11-08-005/2006		Munkatárs: Leitner Attila E-3-08-0386/2005		
Építész tervező, ÉPÍTŐIPARI SZOLGÁLTATÓ ÉS KERESKEDELMI KFT. e-mail:telepulestervez@ter-halo.hu Iroda: 9024 Győr, Babits Mihály út 17/A Tel./Fax:06/96-519-321					
Munka megnevezése: Készült az állami adatokhoz felhasználásával.		Jóváhagyott		Szűcs Gábor TK/1-01-5078	