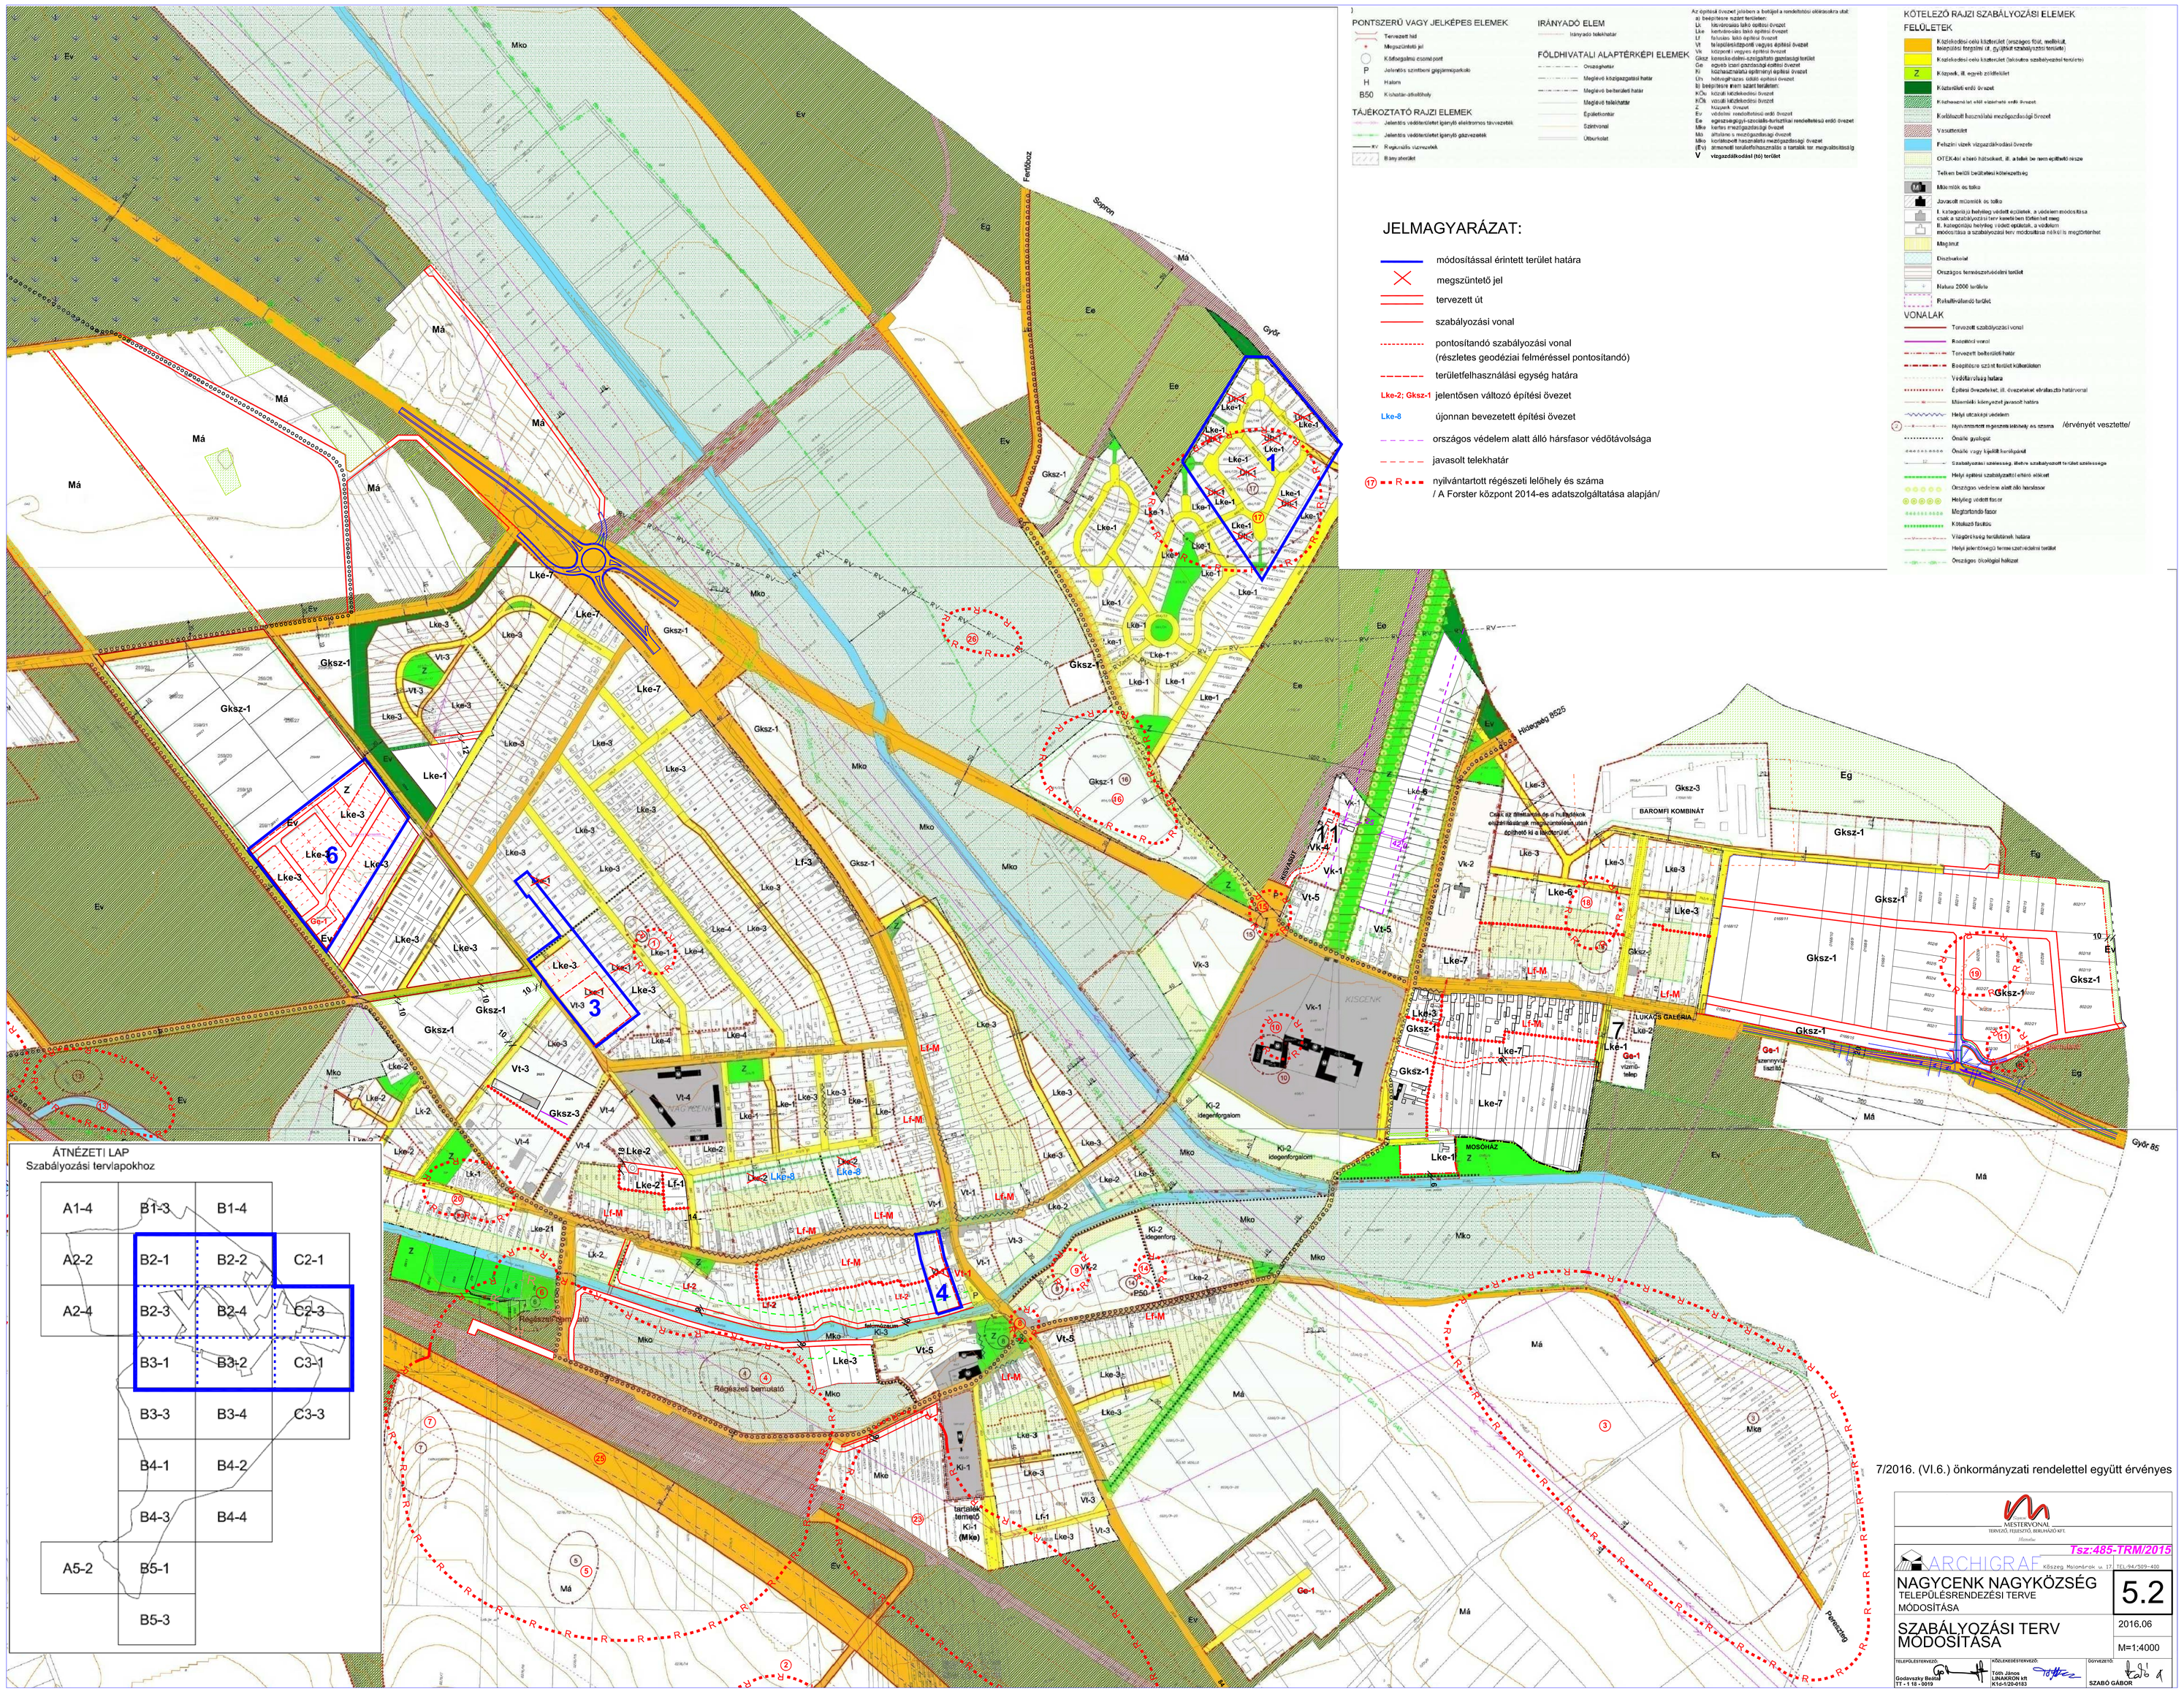


7/2016. (VI.6.) önkormányzati rendelettel együtt érvényes

MESTERVONAL
TERVEZŐ, FEJLESZTŐ, BERUHÁZÓ KFT.
Győr

ARCHIGRAF Kőszeg Malomárok u. 17. TEL:94/529-450

Tsz:485-TRM/2015

NAGYCENK NAGYKÖZSÉG
TELEPÜLÉSRENDEZÉSI TERVE
MÓDOSÍTÁSA

5.2

SZABÁLYOZÁSI TERV
MÓDOSÍTÁSA

2016.06

M=1:4000

TELEPÜLÉSTERVEZŐ: Godrevszky Balázs TT - 1 10 - 0019

KÖZLEKEDÉSTERVEZŐ: Tóth János LÁNYRÓN és Kft. K1a-1/20-0103

DOHVAIST: SZABÓ GÁBOR