

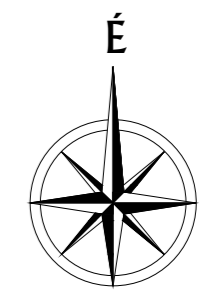


Nagyszentjános Szabályozási terv módosítás

M 1: 10 000

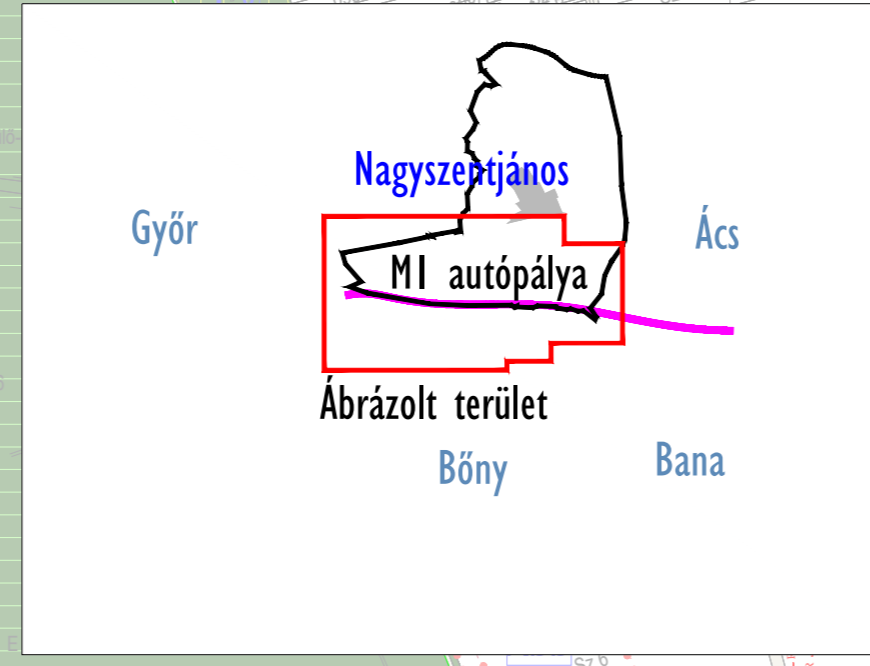

- Jelmagyarázat
- Országhatár
 - Megyehatár
 - Közigazgatási terület határa
 - Belterületi határ
 - Módosított belterületi határ
 - Kialakult állapothoz igazozó szabályozási vonal
 - Tervezett szabályozási vonal
 - 10éven túli szabályozási vonal
 - Bedépített és bedépítésre szánt ill. bedépítésre nem szánt terület határa
 - Elérő területfelhasználás határa
 - Elérő övezetek határa
 - Készítendő részletes szabályozási terv határa
 - Védőtávolság
 - ksz Kereskedelmi gazdasági terület
 - ip Gazdasági ipari zavaró
 - k sp Különleges - sportpálya terület
 - k t Különleges - temető terület
 - E Gazdasági célú erdő területe
 - E_v Védendő területe
 - M Sz Mezőgazdasági szántó terület
 - M R Mezőgazdasági rét, legelő terület
 - M Ú Mezőgazdasági üzemi terület
 - V Vízgazdálkodási terület
 - V E Vízgazdálkodási erdő terület
 - V R Vízgazdálkodási rét, legelő terület
 - V N Vízgazdálkodási nádas terület
 - KÖ a Autópálya
 - KÖ f Áltami másodrendű főút
 - KÖ m Áltami mellékút
 - KÖ t Településközi út
 - KÖ Közlekedési terület
 - KÖ k Közútpályás közlekedés - vasút
 - KÖ sz Közútterület - szennyvíztisztító
 - — Potenciális régészeti terület határa
 - Régészeti terület
 - V Öntözőcsatorna-rendszer
 - — Állattartótelep védőtávolsága
 - — Közművek és védőtávolságuk
 - Telepítendő védőfásor
 - Hóvaló terület határa

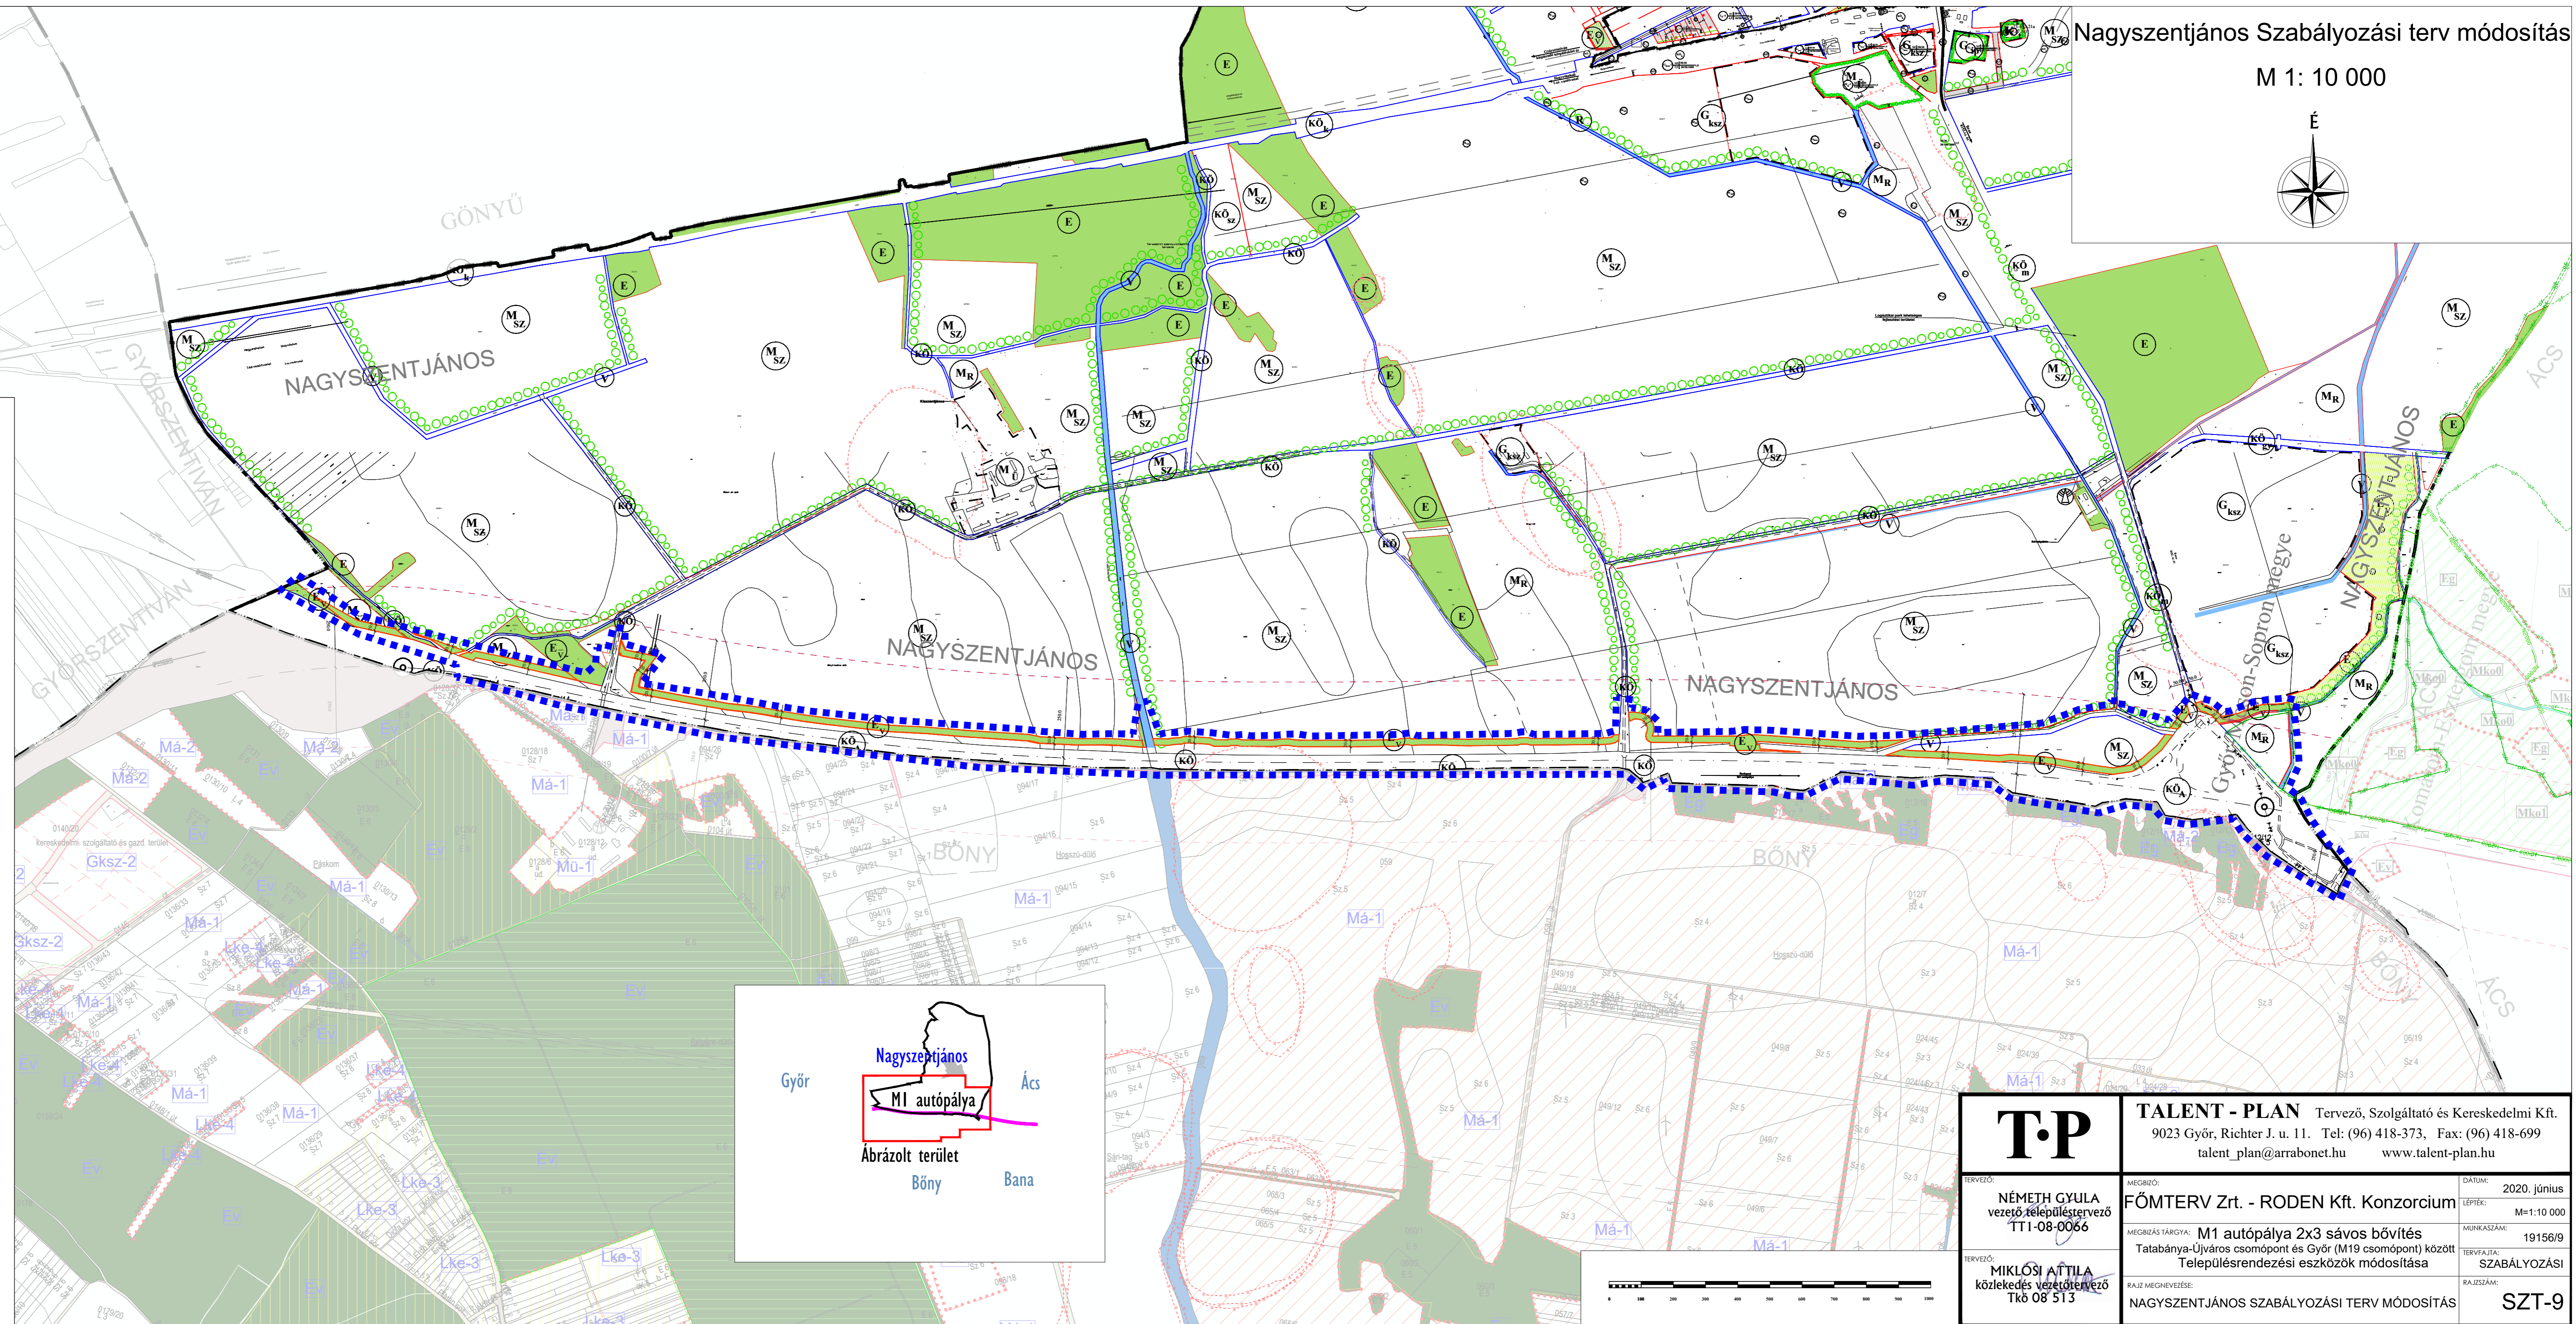

<p>T.P</p> <p>TERVEZŐ: NÉMETH GYULA vezető településtervező TT1-08-0066</p> <p>TERVEZŐ: MIKLÓSI ÁTILA közlekedés vezetőtervező TKó 08 513</p>		<p>TALENT - PLAN Tervező, Szolgáltató és Kereskedelmi Kft. 9023 Győr, Richter J. u. 11. Tel: (96) 418-373, Fax: (96) 418-699 talent_plan@arrabonet.hu www.talent-plan.hu</p>	
		<p>MÉGBÍZÁS TÁRGYA: M1 autópálya 2x3 sávú bővítés Tatabánya-Ujváros csomópont és Győr (M19 csomópont) között Településrendezési eszközök módosítása</p> <p>RAJZ MEGNEVEZÉSE: NAGYSZENTJÁNOS SZABÁLYOZÁSI TERV MÓDOSÍTÁS</p>	
<p>DÁTUM: 2020. június</p> <p>LÉPTÉK: M=1:10 000</p> <p>MUNKASZÁM: 19156/9</p> <p>TERVFAJTA: SZABÁLYOZÁSI</p> <p>RAJZSZÁM: SZT-9</p>			