
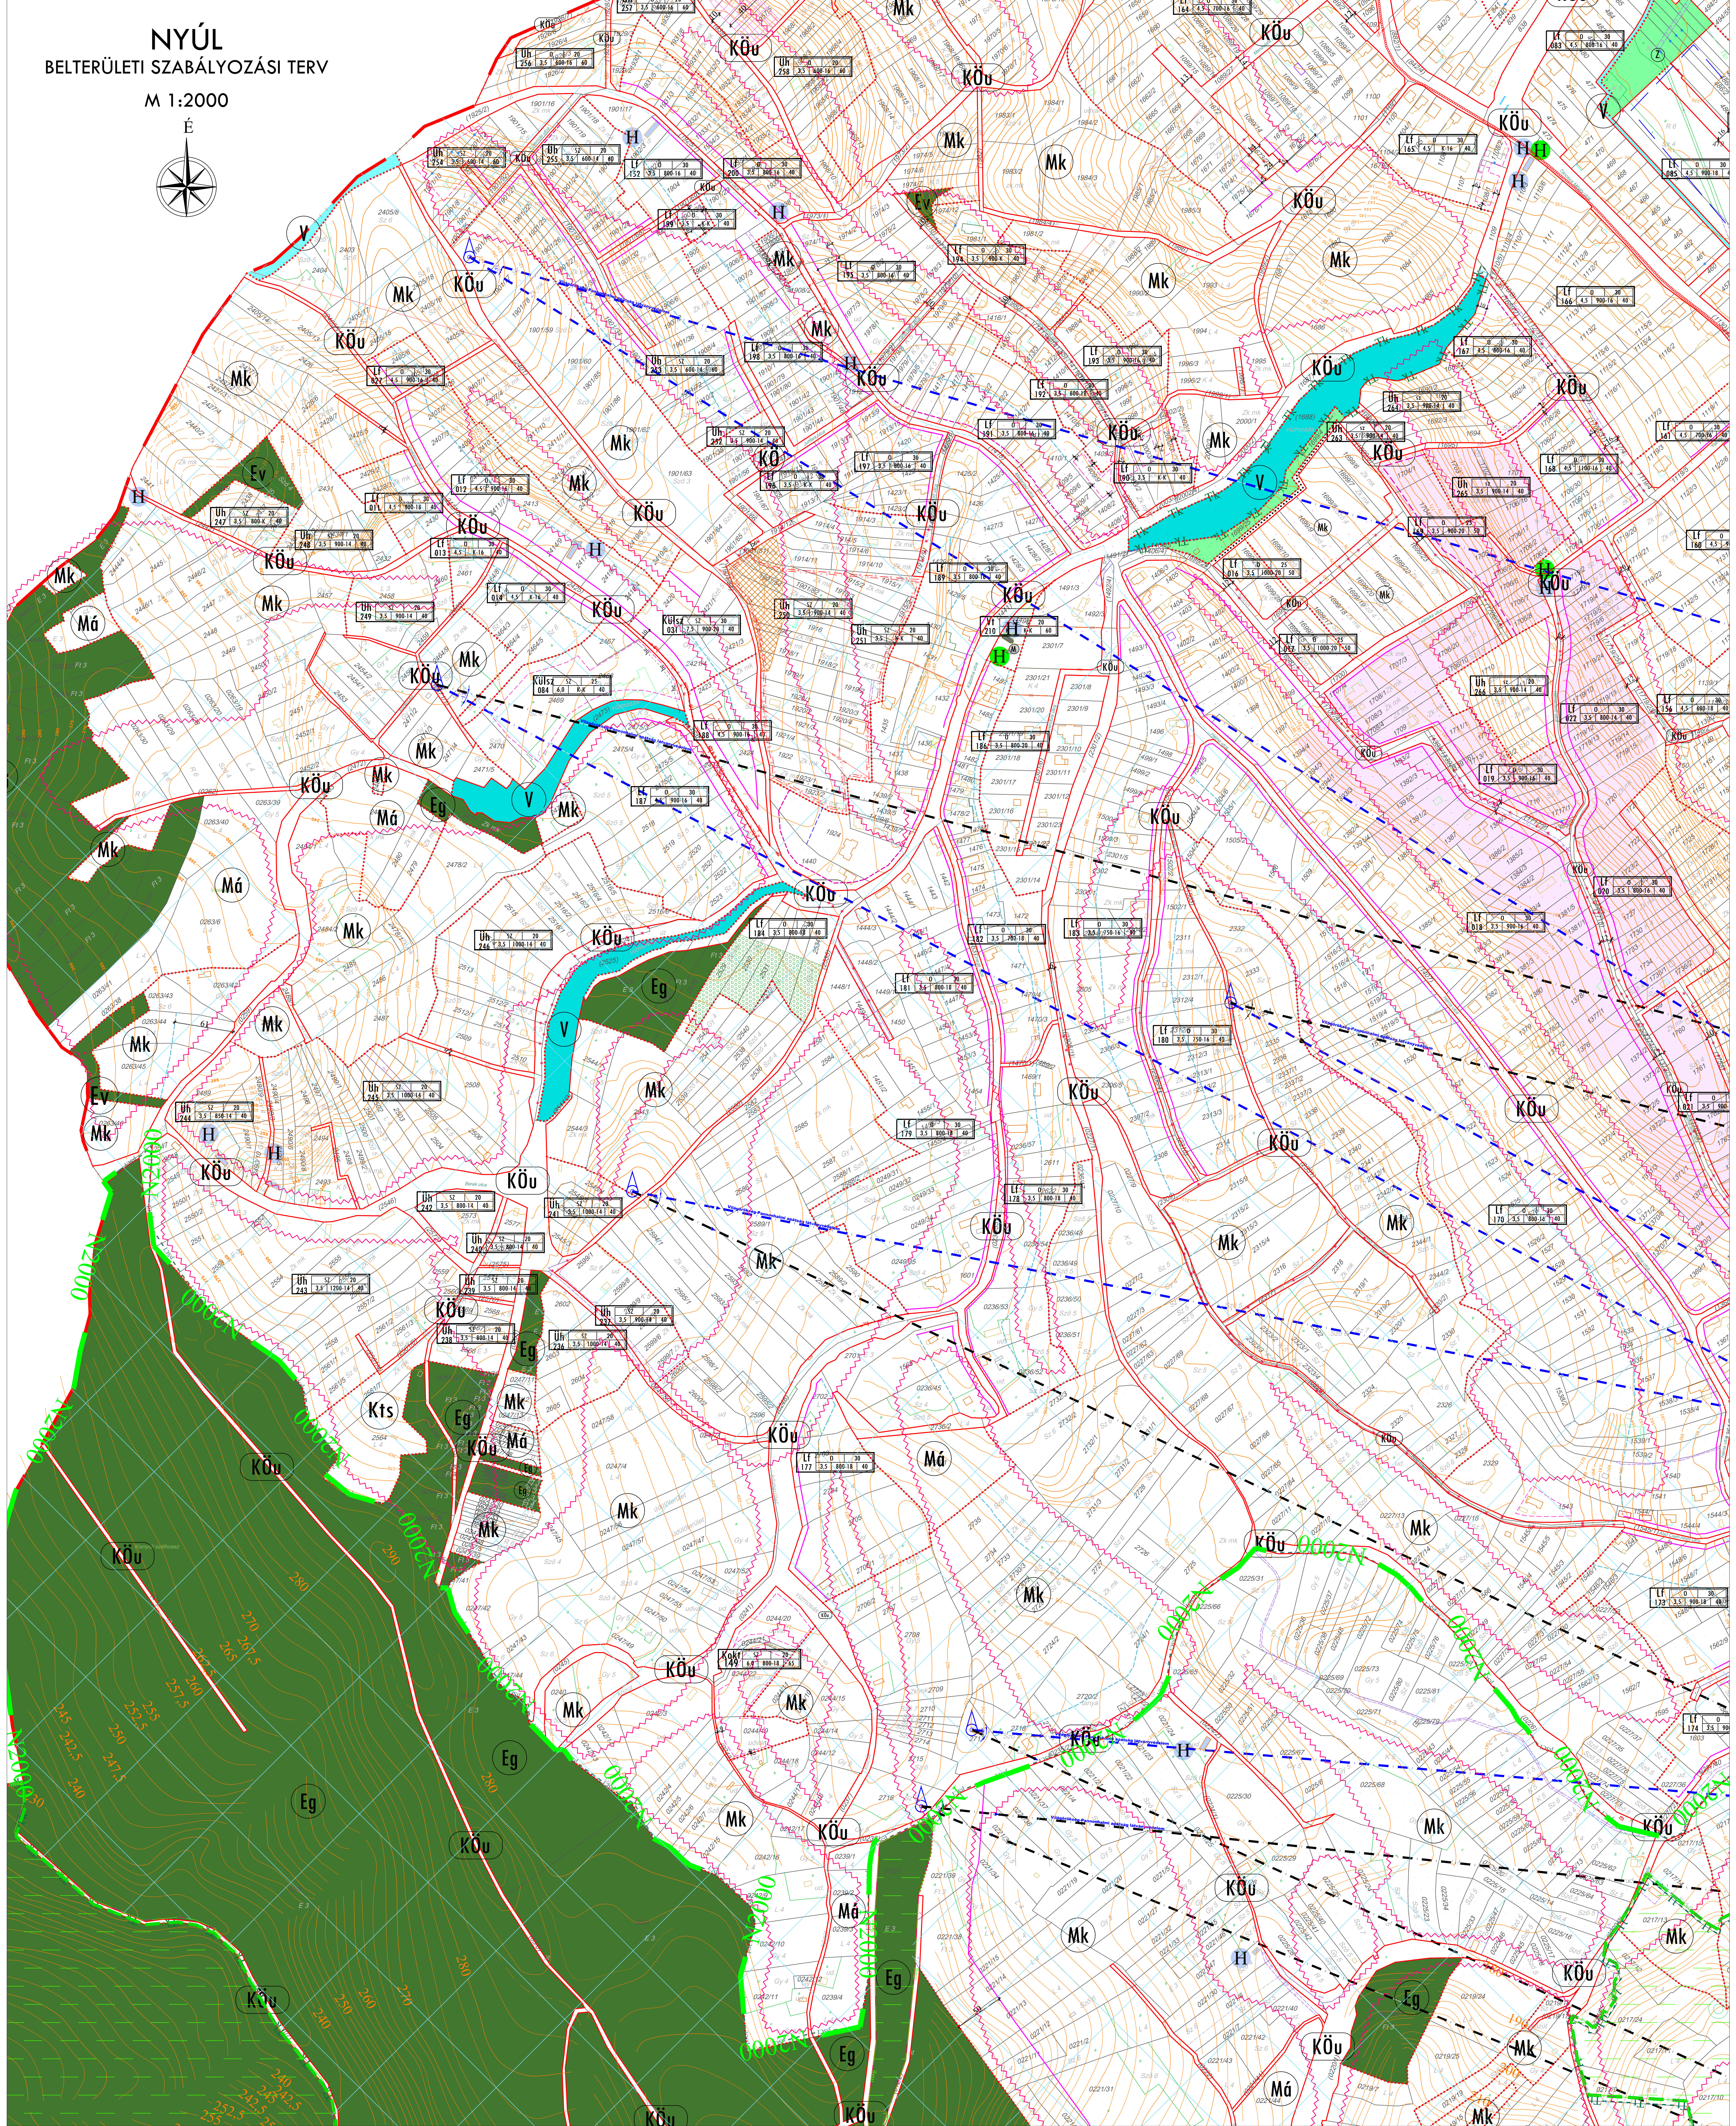


# NYÚL BELTERÜLETI SZABÁLYOZÁSI TERV

M 1:2000

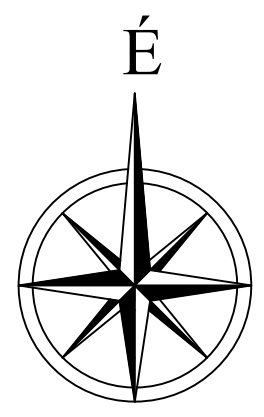

SZAB-1	SZAB-2
SZAB-3	SZAB-4

KÉSZÜLT AZ ÁLLAMI ALAPADATOK FELHASZNÁLÁSÁVAL.

NYÚL KÖZSÉGI ÖNKORMÁNYZAT KÉPVISELŐ-TESTÜLETÉNEK A HELYI ÉPÍTÉSI SZABÁLYZATRÓL SZÓLÓ 16/2019. (XII.9) ÖNKORMÁNYZATI RENDELETÉNEK 3. MELLÉKLETE

		Trend-Terv Településtervező Iroda	9081 Csényhegy, Fő uca 26. Tel: +36-20-476-2098 trendterv@trendterv.hu
Tervező: Németh Eszter ökl. településtervező TI 08-6597	Megbízó: Nyúl Községi Önkormányzata 9082 Nyúl, Kosuth Lajos u. 46. Megbízás tárgya: Nyúl településrendezési tervi eszközöknek módosítása	Dátum: 2021.05.07. Lapszám: M-1:2000 Munkaterv: TT-21301 Tervezési: jóváhagyott	Rajz megnevezés: Beltérületi Szabályozási terv módosítás
Felhasználó: Obolcsis Anita ökl. településtervező	Rajz megnevezés: Beltérületi Szabályozási terv módosítás	Rajzszám: SZAB-3/M3	

JELMAGYARÁZATOT LÁSD SZAB-1 RAJZSZÁMÚ TERVLAPON!