Pannonhalma
Belterület Szabályozási terv
M 1:2 000

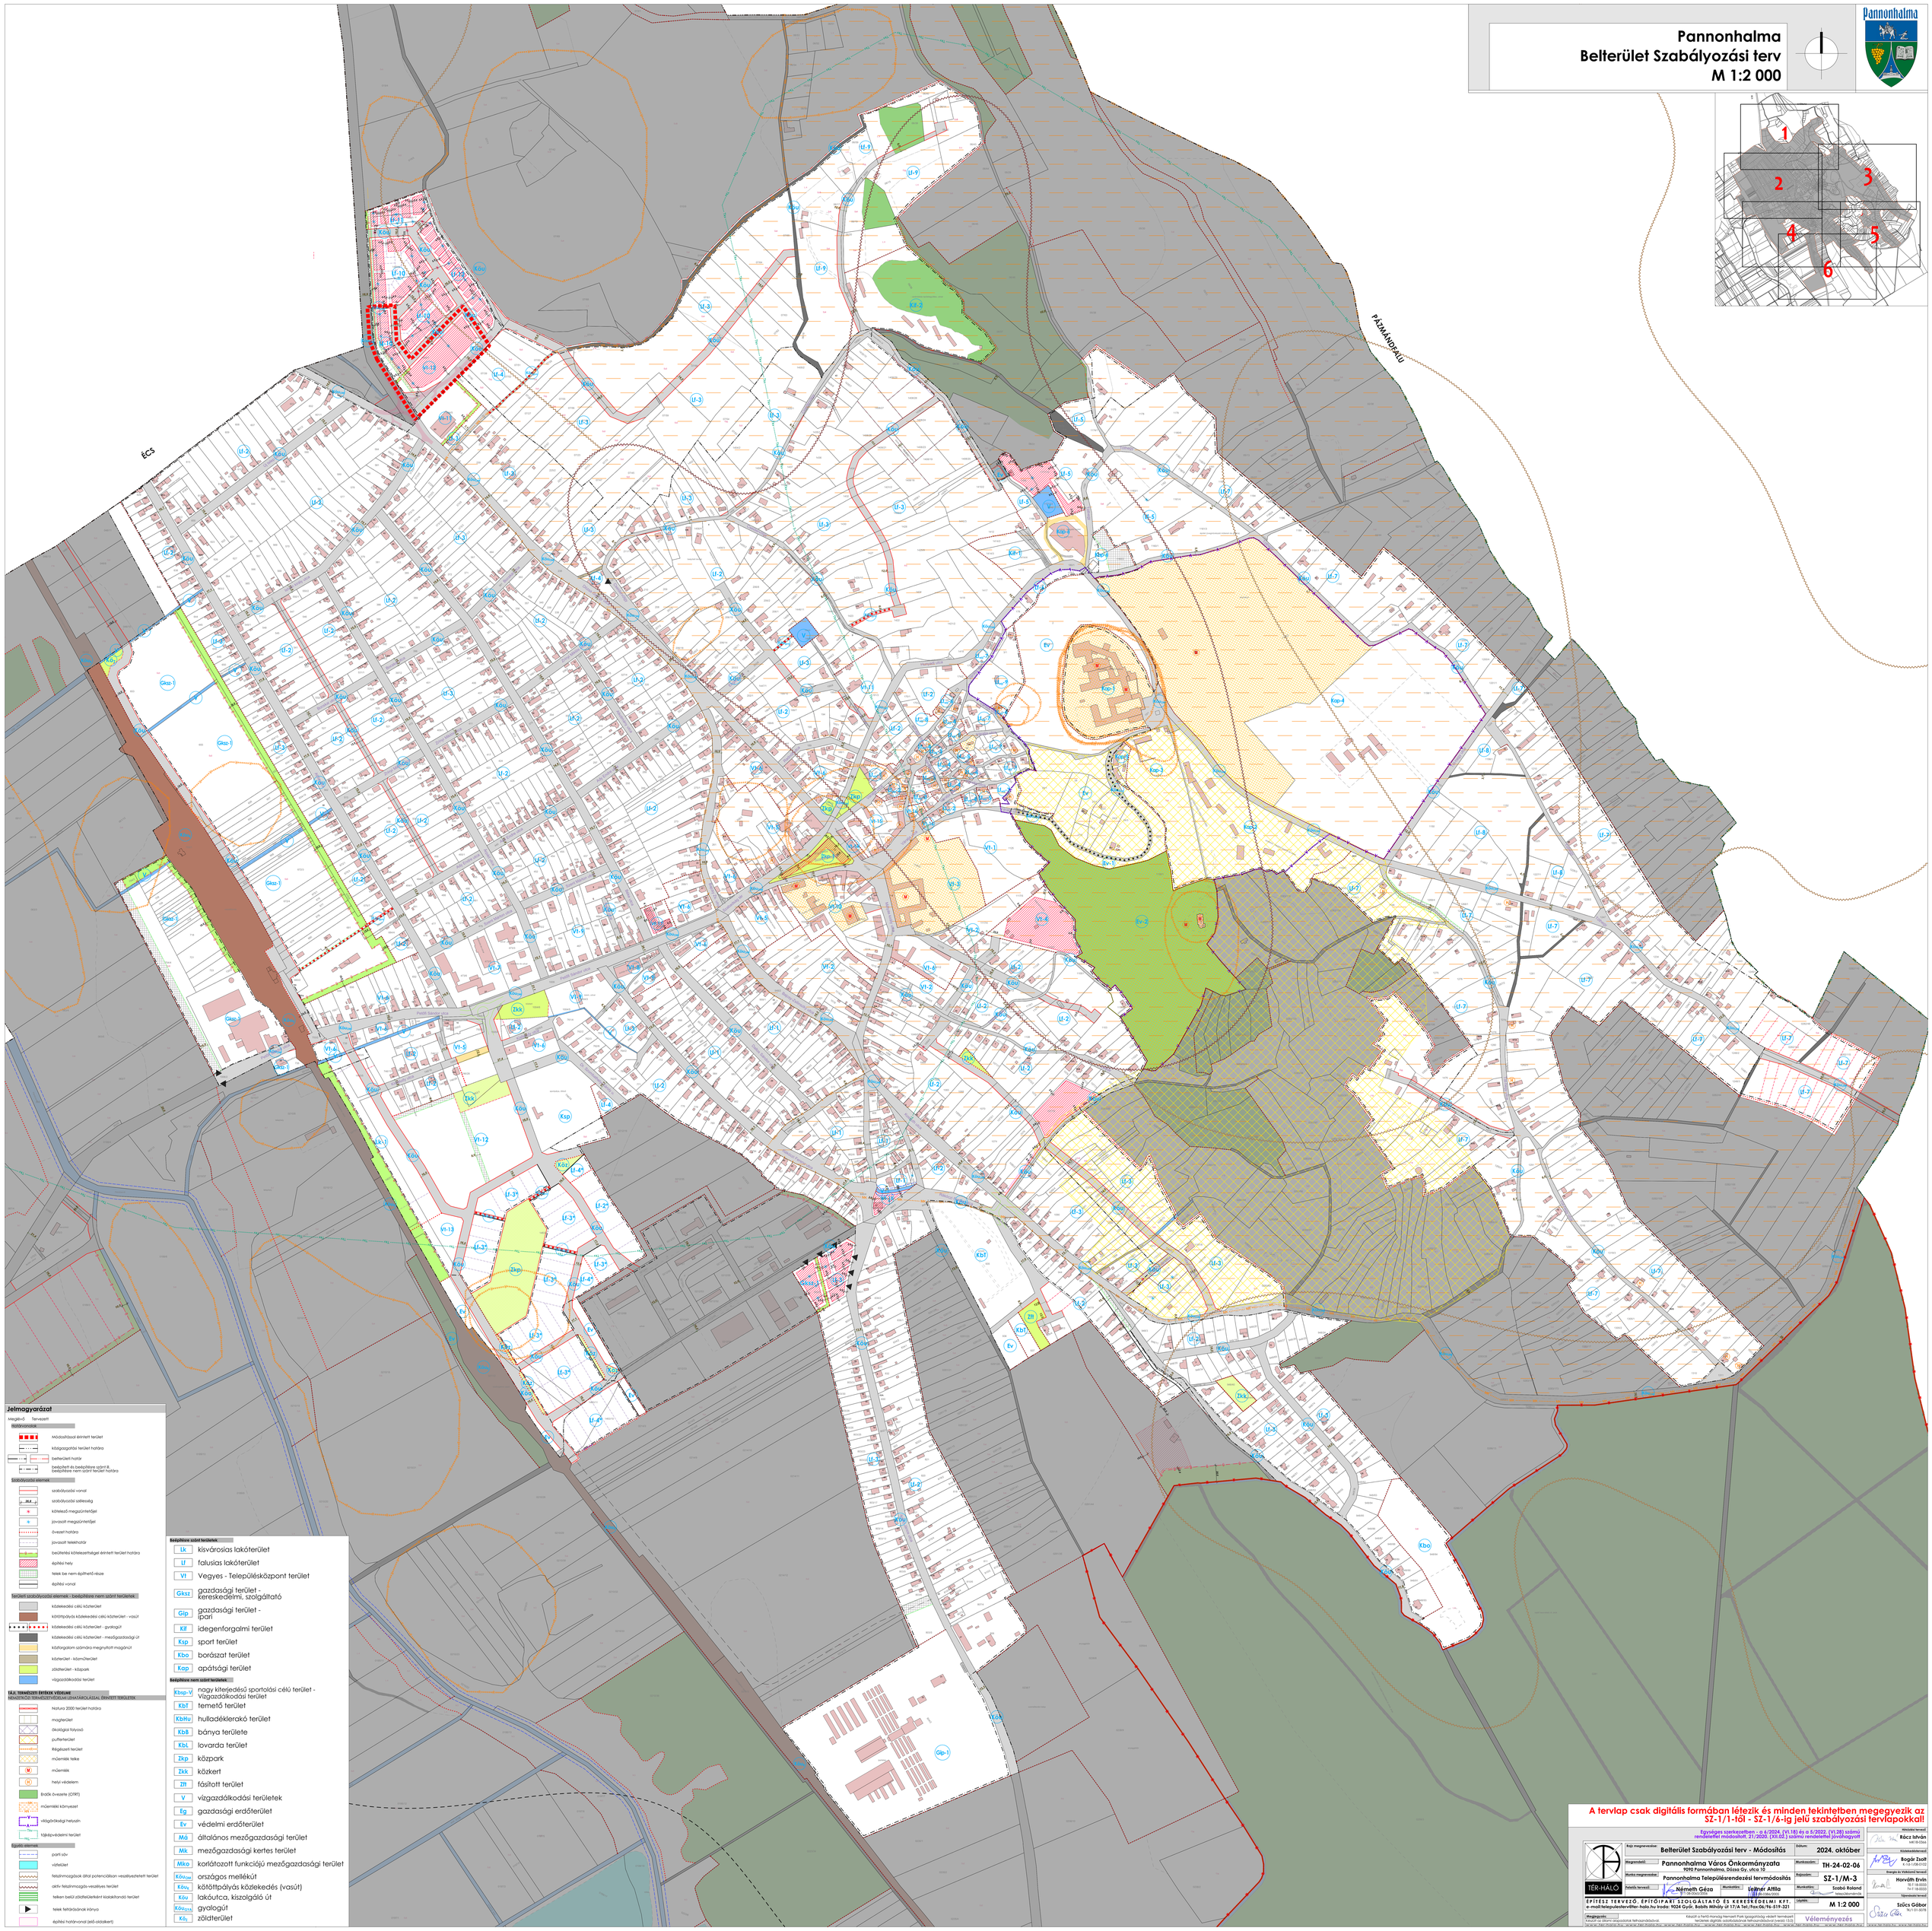

A tervlap csak digitális formában létezik és minden tekintetben megegyezik az SZ-1/1-től - SZ-1/6-ig jelű szabályozási tervlapokkal!

Egységes szerkezetben - a 6/2024. (VI.18) és a 5/2022. (VI.28) számú rendeletekkel módosított, 21/2020. (XII.02.) számú rendelettel jóváhagyott

Régió megnevezése:	Belterület Szabályozási terv - Módosítás	Dátum:	2024. október
Megrendelő:	Pannonhalma Város Önkormányzata 9090 Pannonhalma, Dózsa Gy. utca 10.	Munkaszám:	TH-24-02-06
Munka megnevezése:	Pannonhalma Településrendezési tervmódosítás	Rajzszám:	SZ-1/M-3
Felelős tervező:	Németh Géza TÉR-HÁLÓ Kft.	Munkatárs:	Leimer Attila TÉR-HÁLÓ Kft.
		Munkatárs:	Szabó Roland TÉR-HÁLÓ Kft.
		Lépték:	M 1:2 000

TÉR-HÁLÓ

ÉPÍTÉSZ TERVEZŐ, ÉPÍTŐIPARI SZOLGÁLTATÓ ÉS KEREKEDELMI KFT.
e-mail:telepulesterviller-halo.hu Iroda: 9024 Győr, Bábits Mihály út 17/A Tel./Fax:06/94-519-321

Megjegyzés: Készült a Pannonhalma Nemzeti Park Igazgatóság védett természeti értékeinek digitális adatbázisának felhasználásával.
A kivágott és díszfa vágyadatok felhasználásával. Terülemre digitális adatbázisának felhasználásával (verzió: 1.0)

Véleményezés

Vezető tervező: Rácz István KÉK-TÉR-ÉPÍTŐ Kft. 10-2-18-0035

Közlekedésterv: Bogár Zsolt K-Ut-TURÉPÍTŐ Kft. TH-24-02-01/02

Energia és Vízellátó terv: Horváth Ervin 10-2-18-0035 Tel: 0-18-0035

Tájrendezési terv: Szűcs Gábor 10-2-01-0078

www.tér-háló.hu www.tér-háló.hu www.tér-háló.hu www.tér-háló.hu www.tér-háló.hu www.tér-háló.hu www.tér-háló.hu www.tér-háló.hu