



1. sz. függelék¹


út mintakeresztmetszelvények


M 1:100


¹ Módosította a 9/2009. (VIII.19.) önkormányzati rendelet 9. § (1) bekezdése, hatályos: 2009.08.19-től.

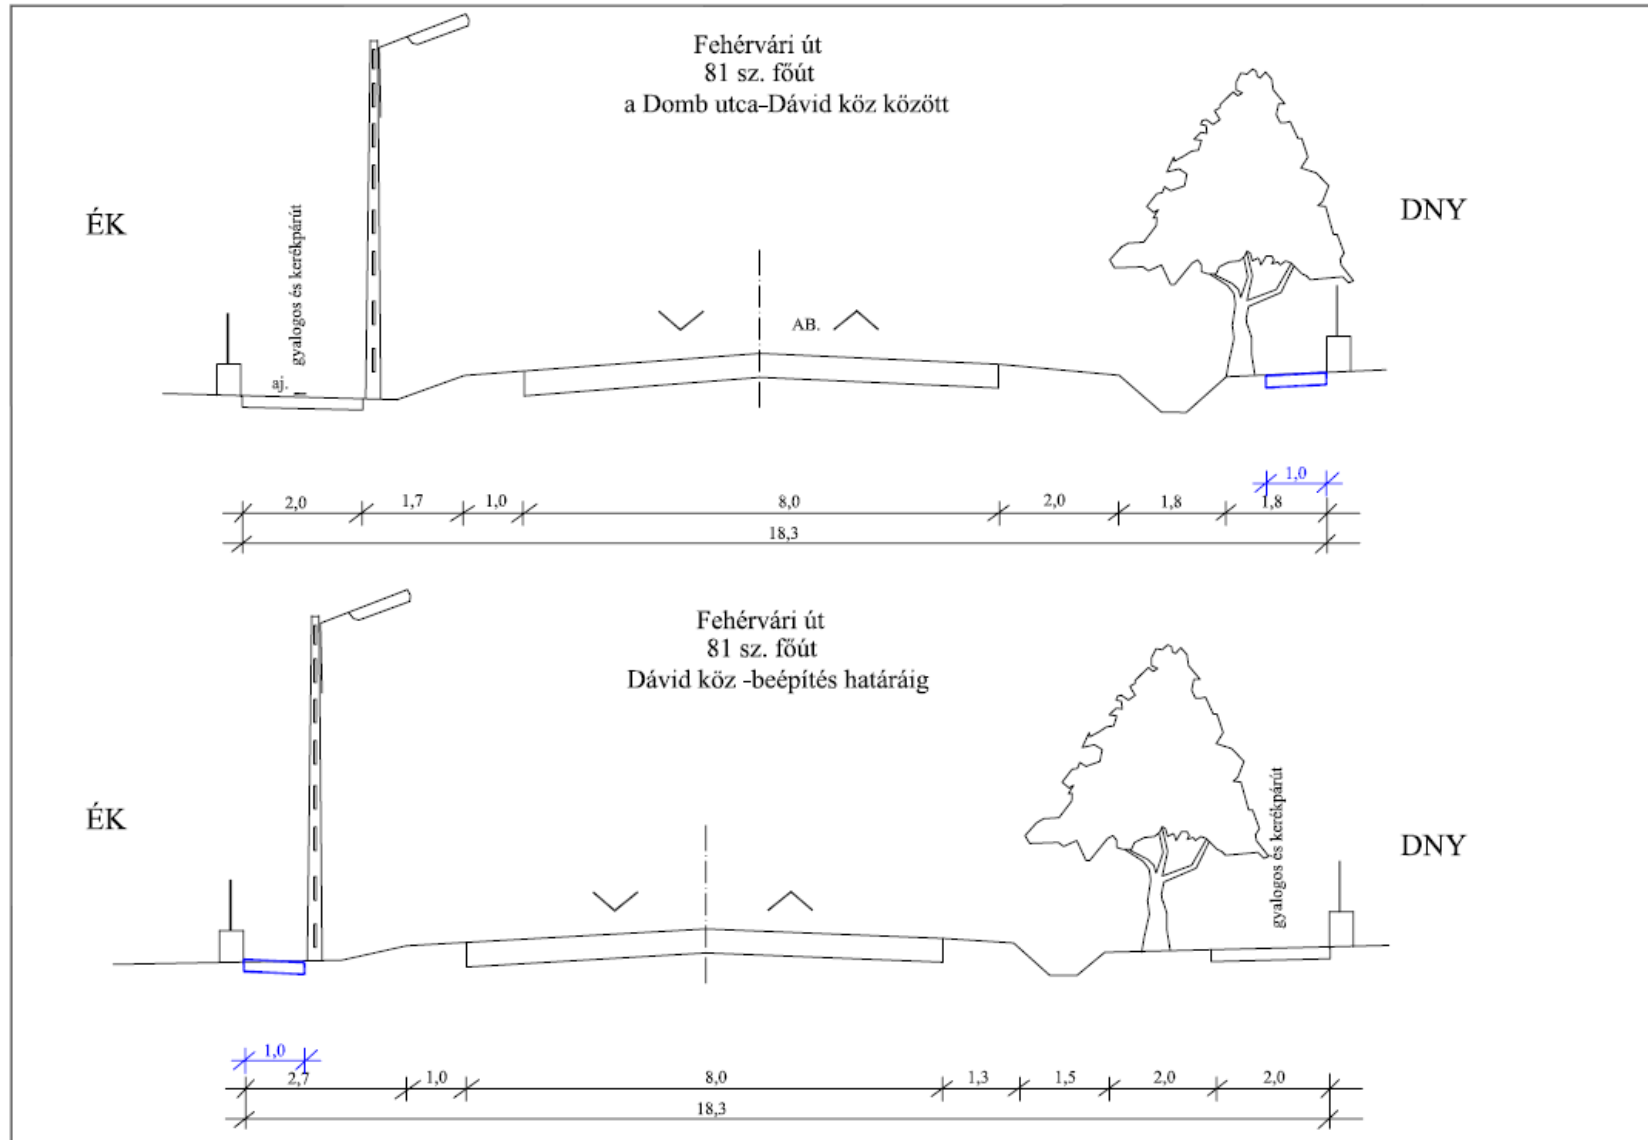


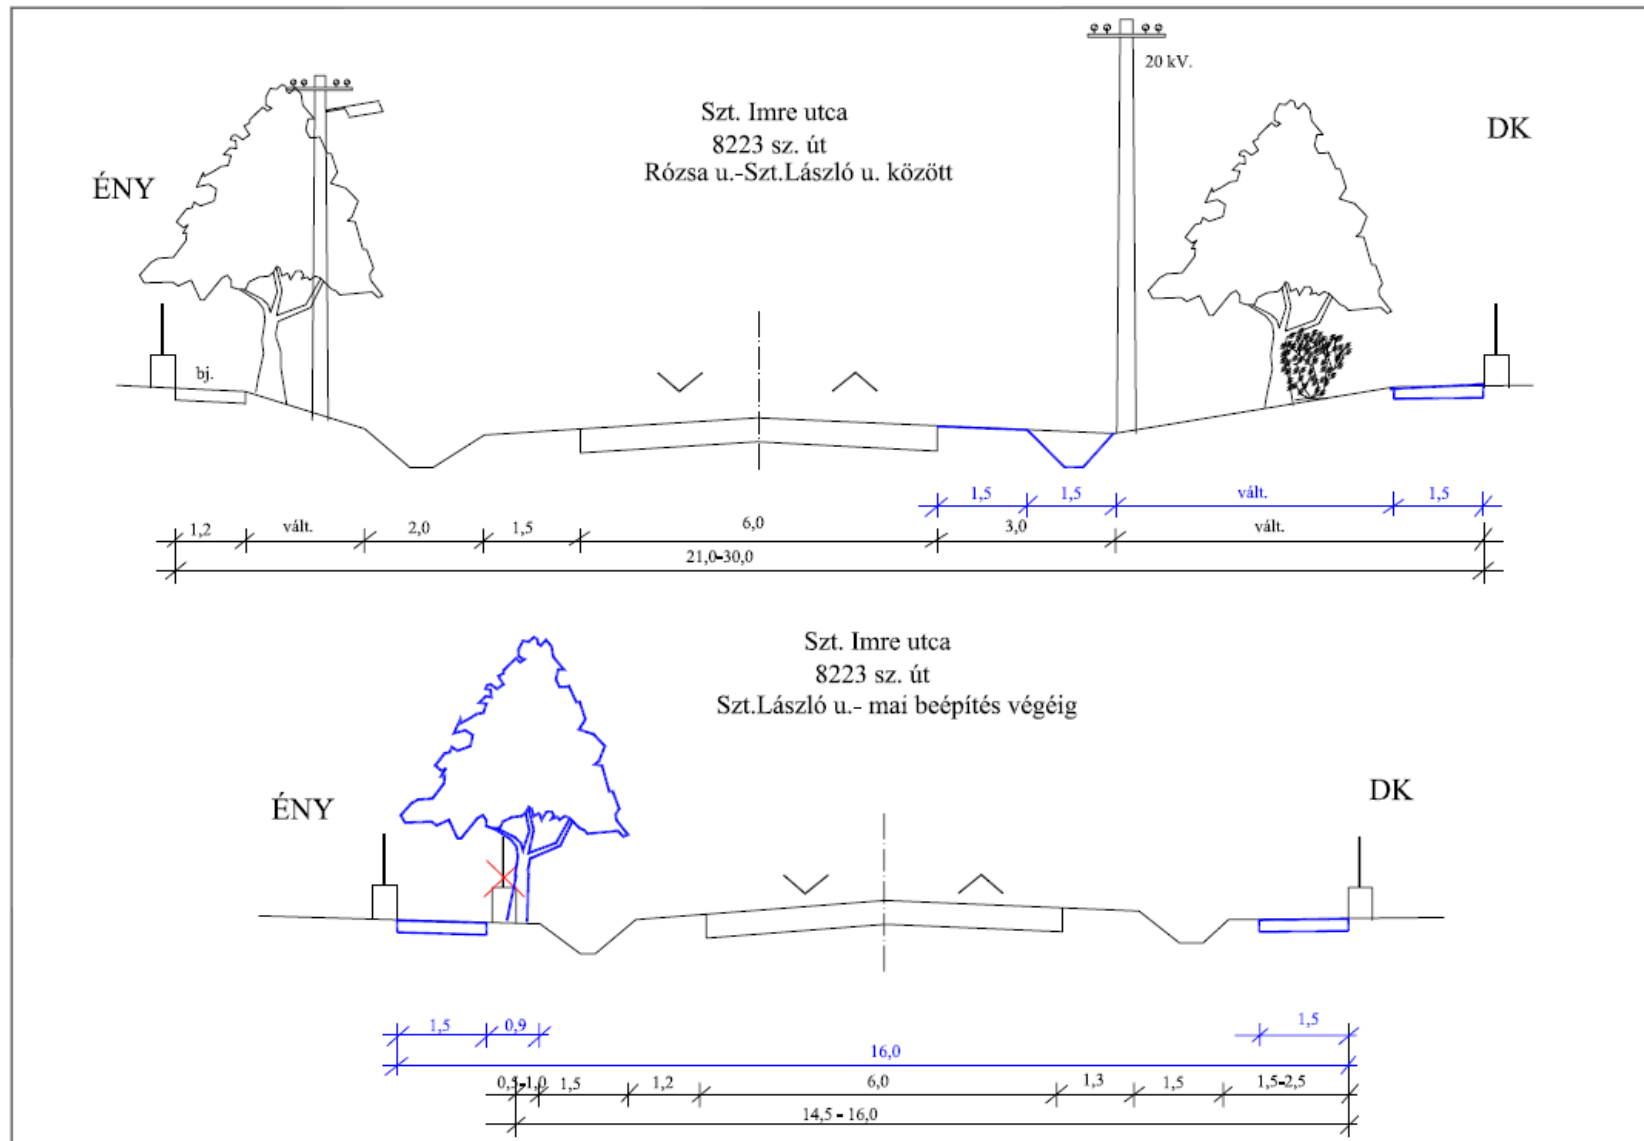


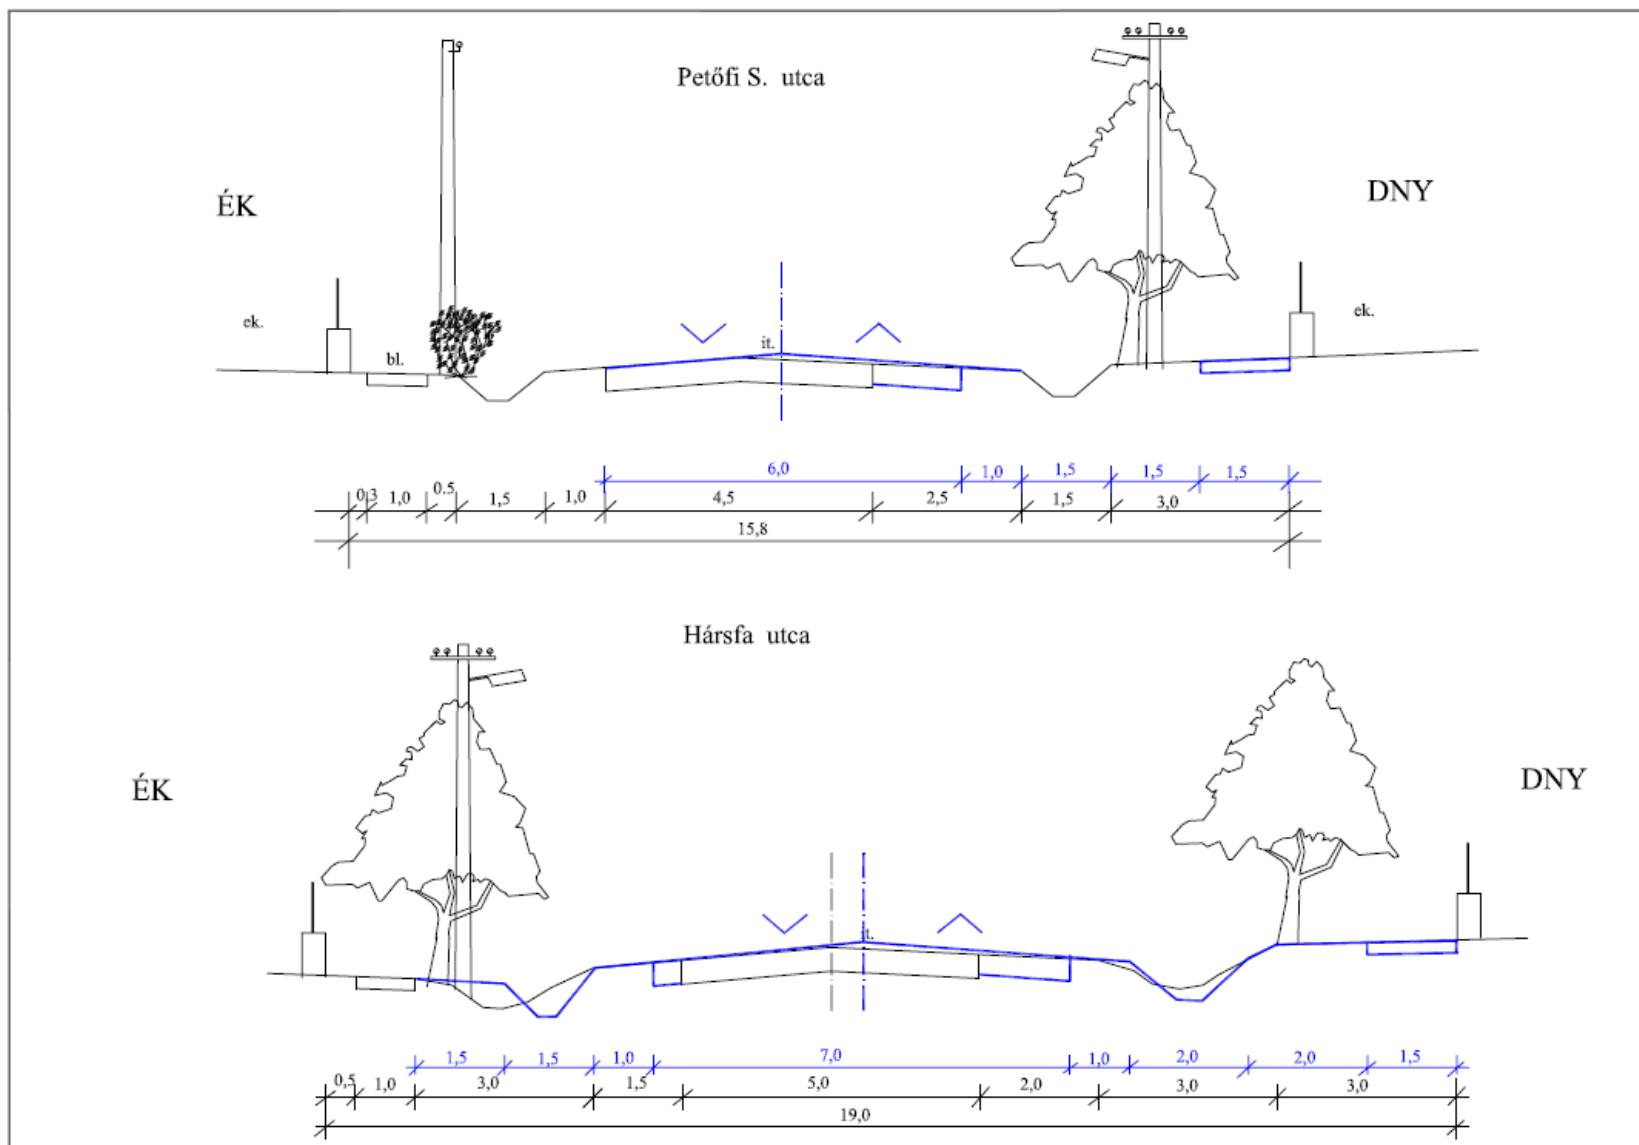


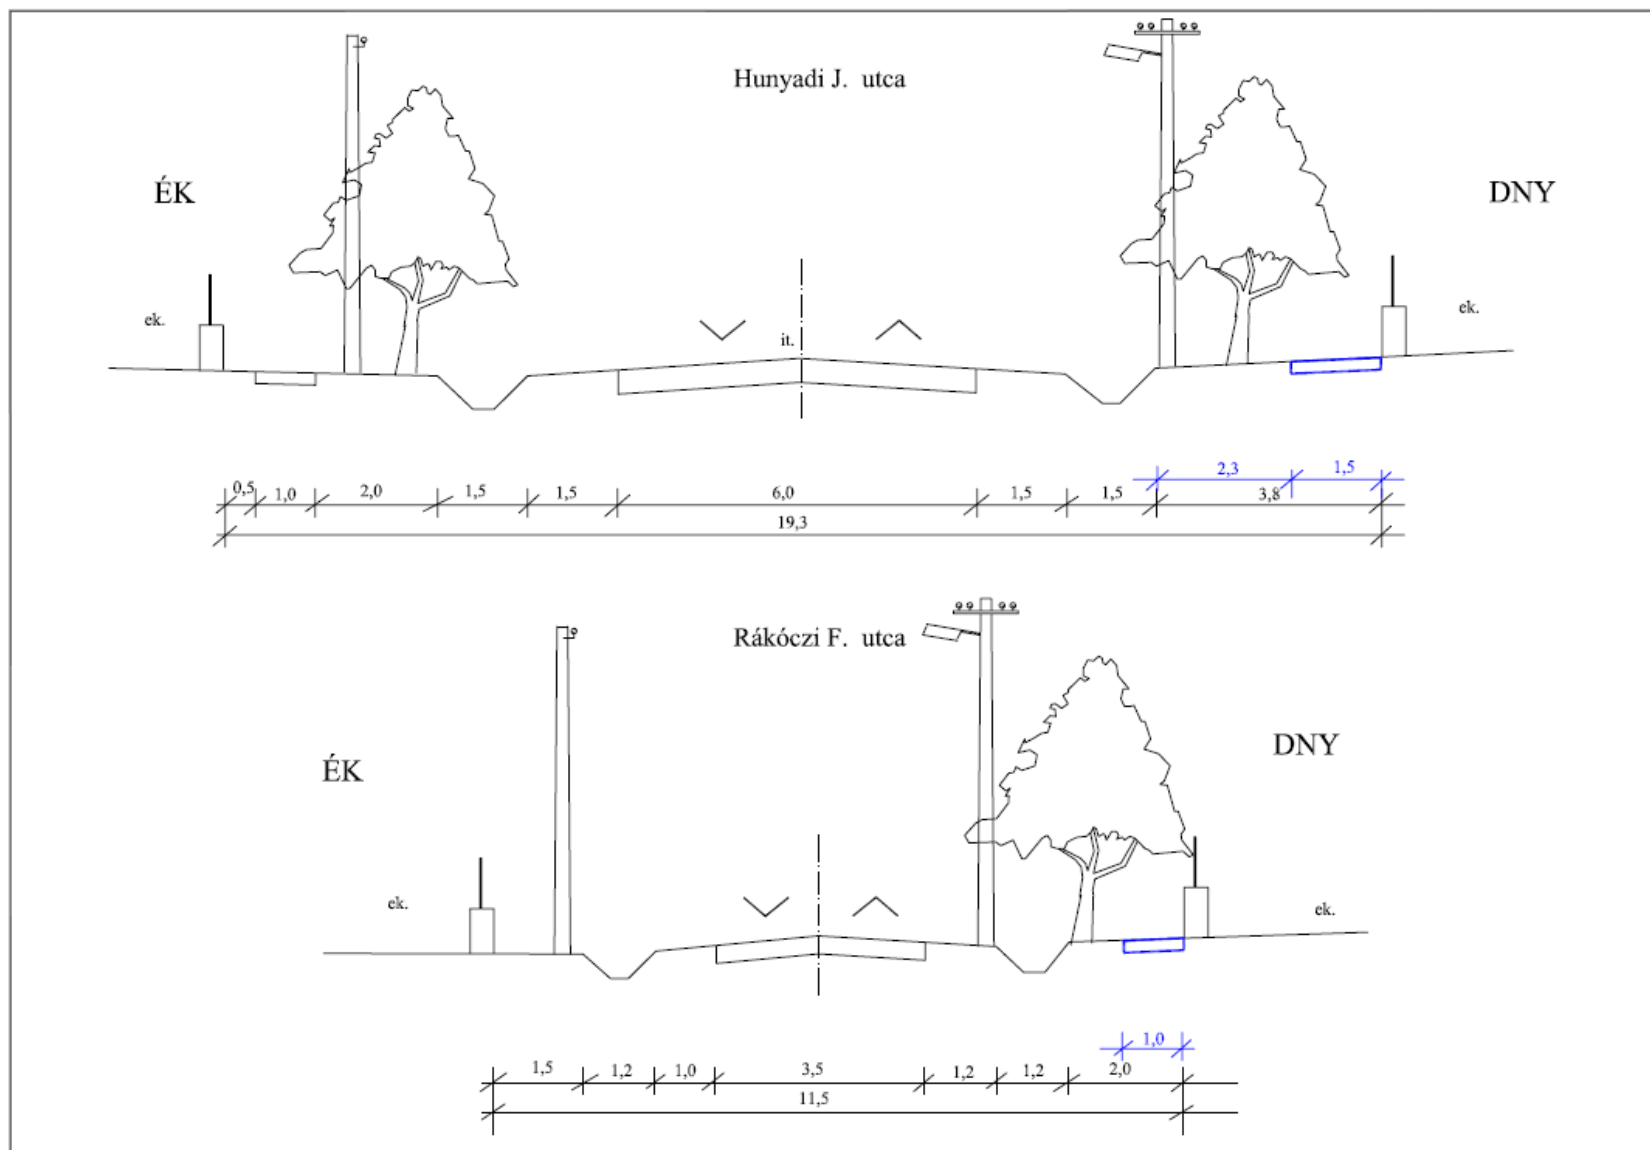


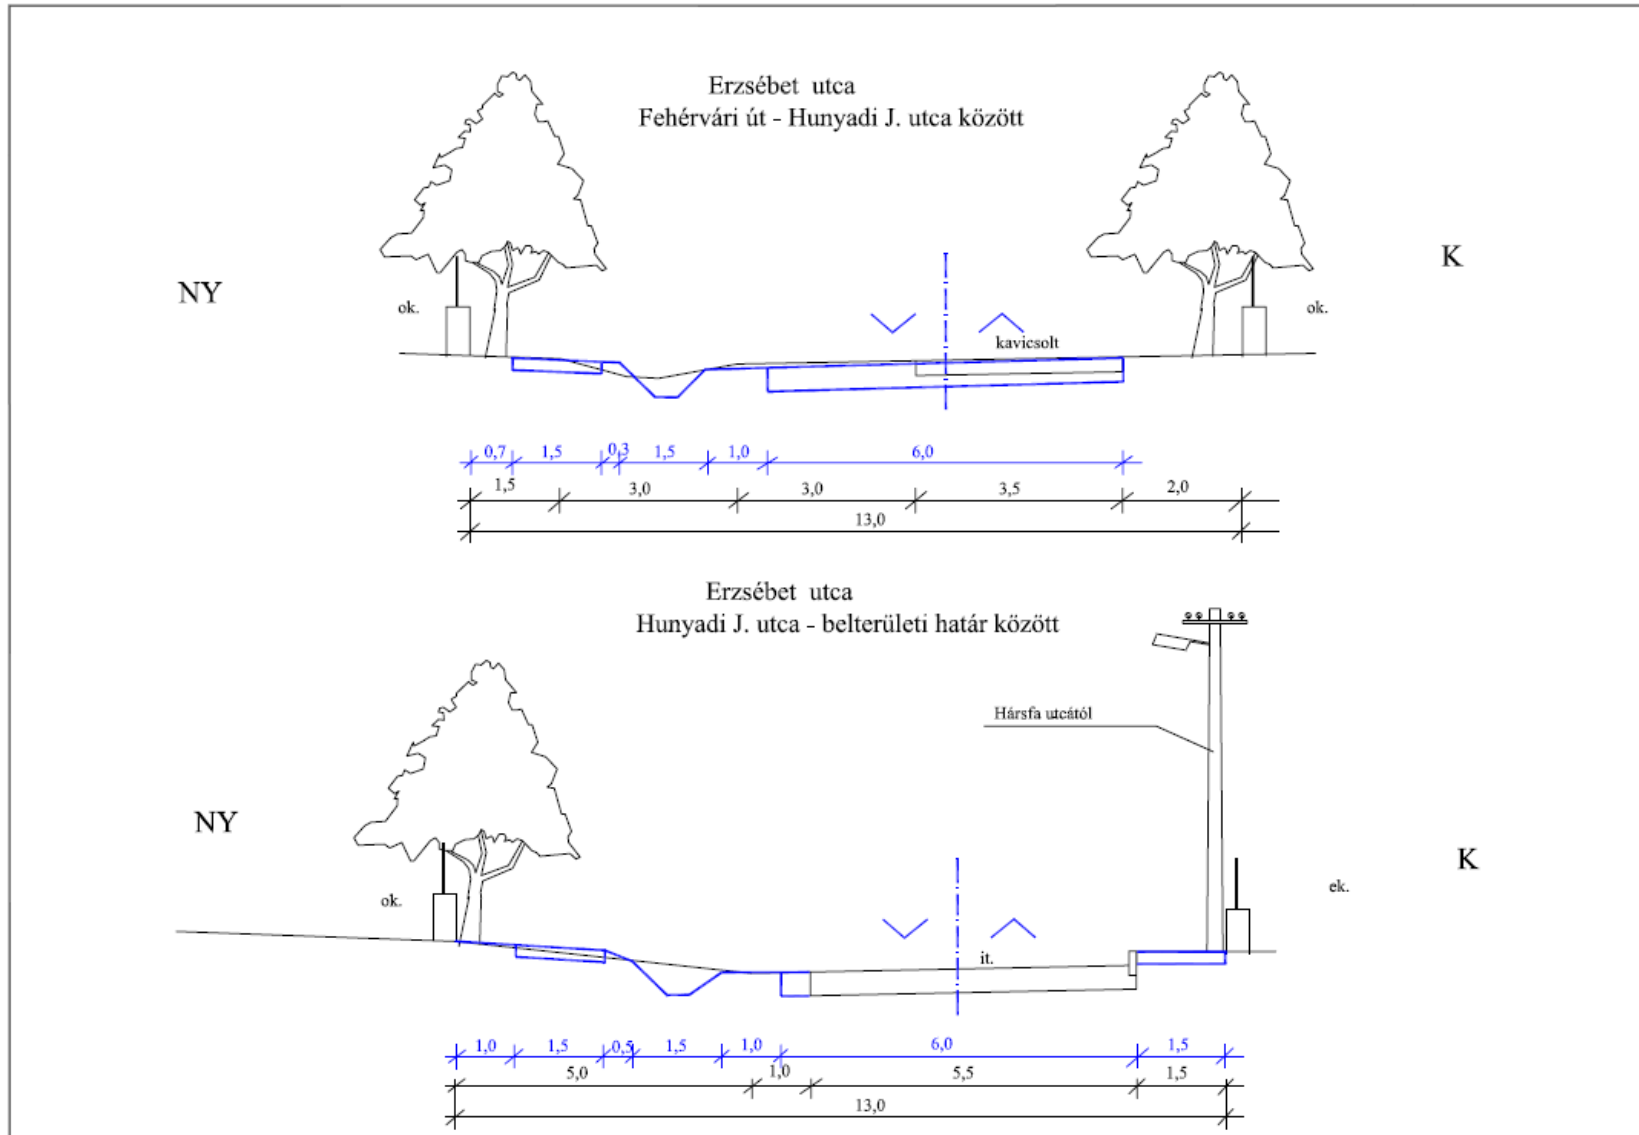


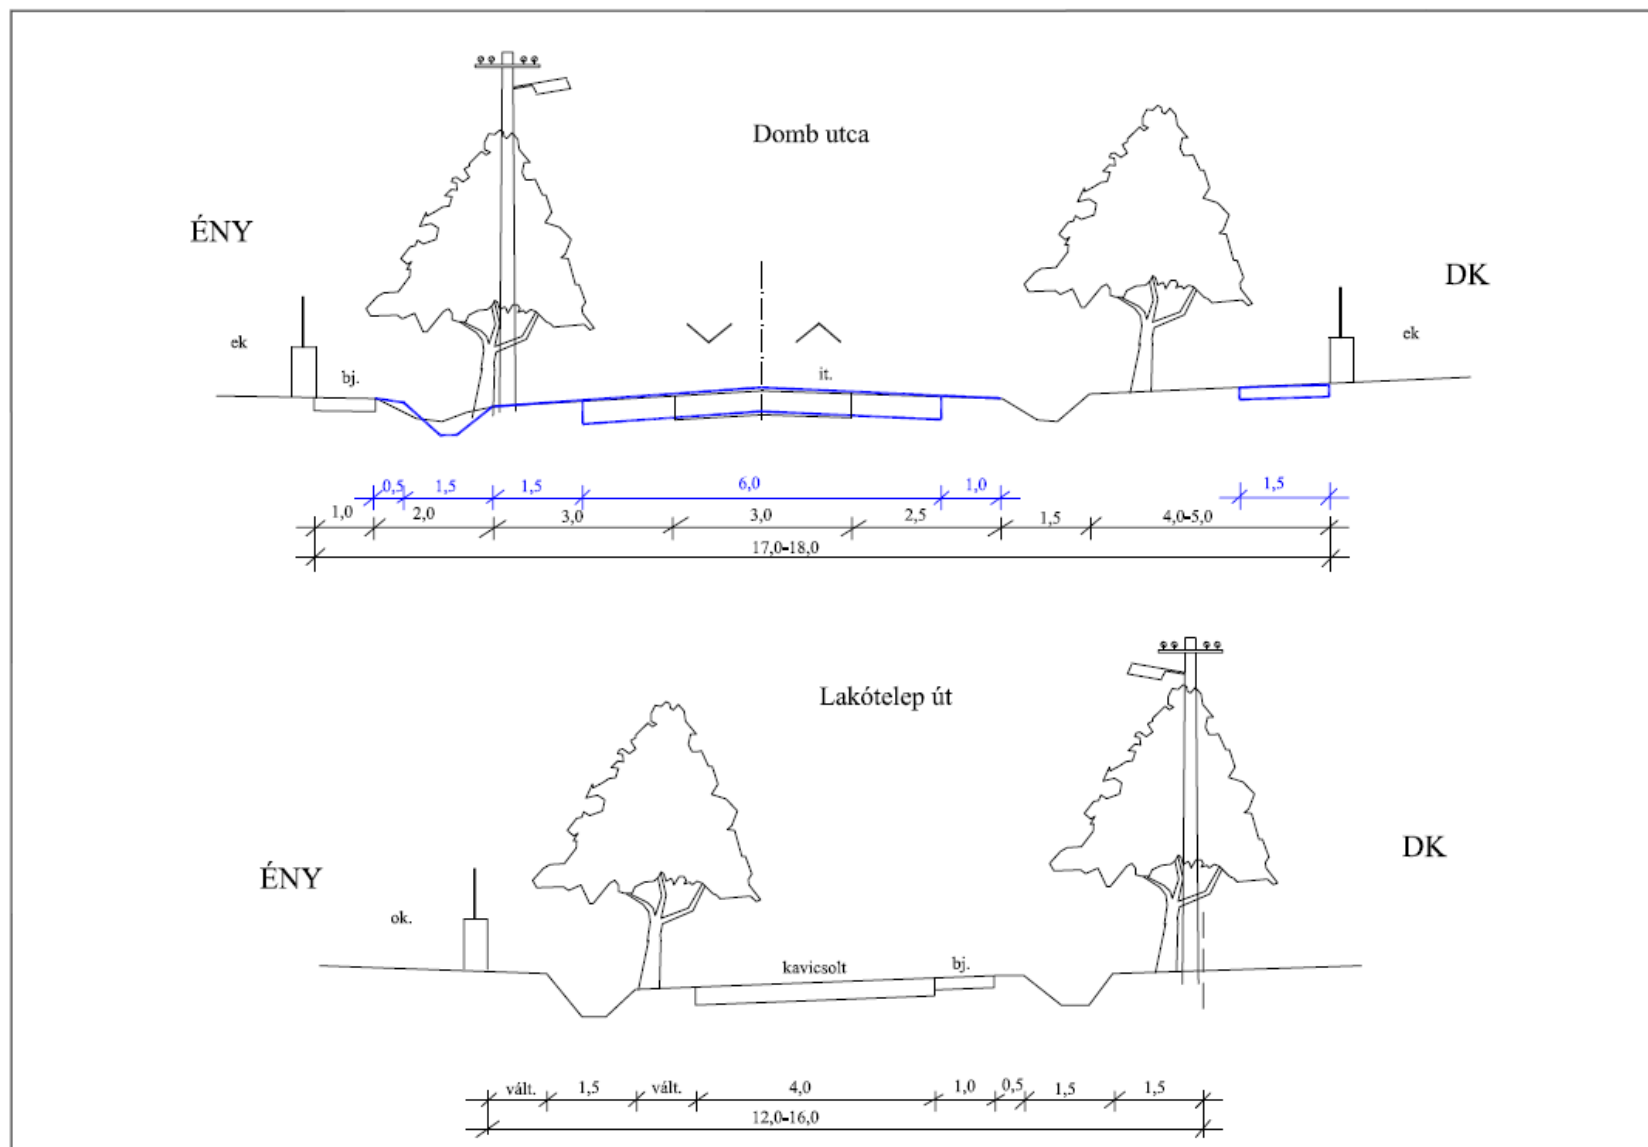


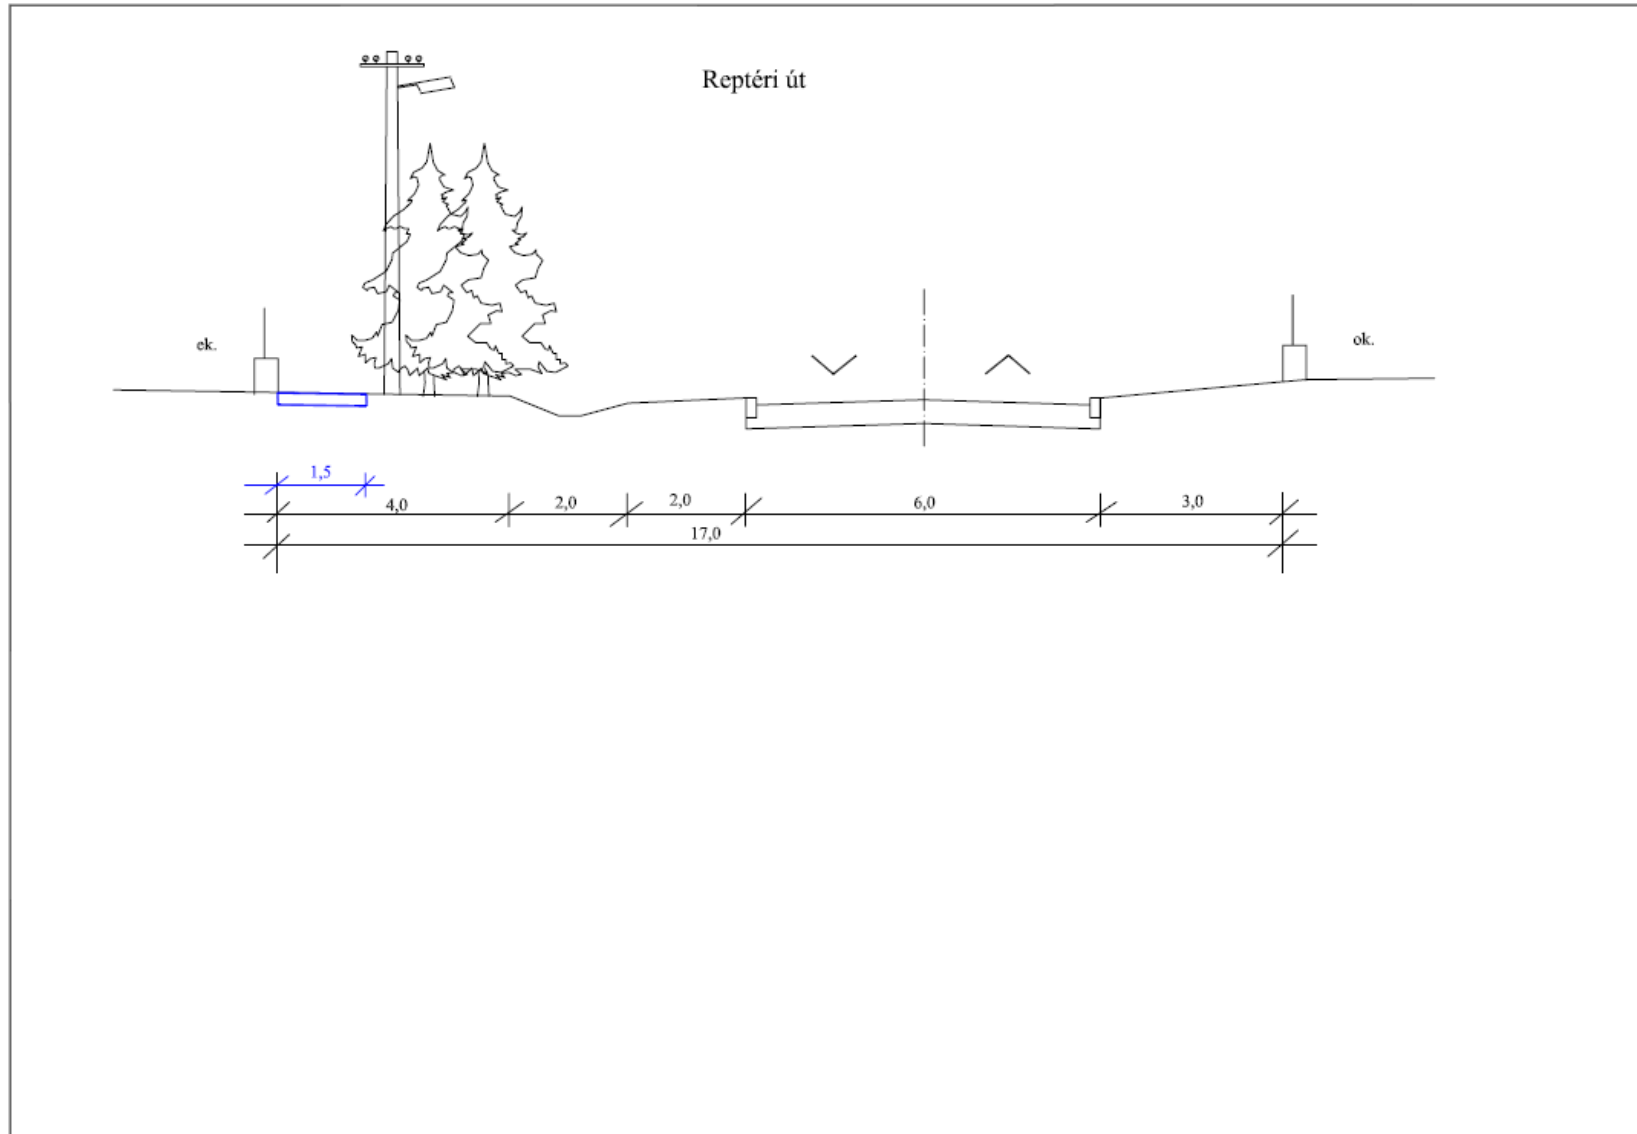


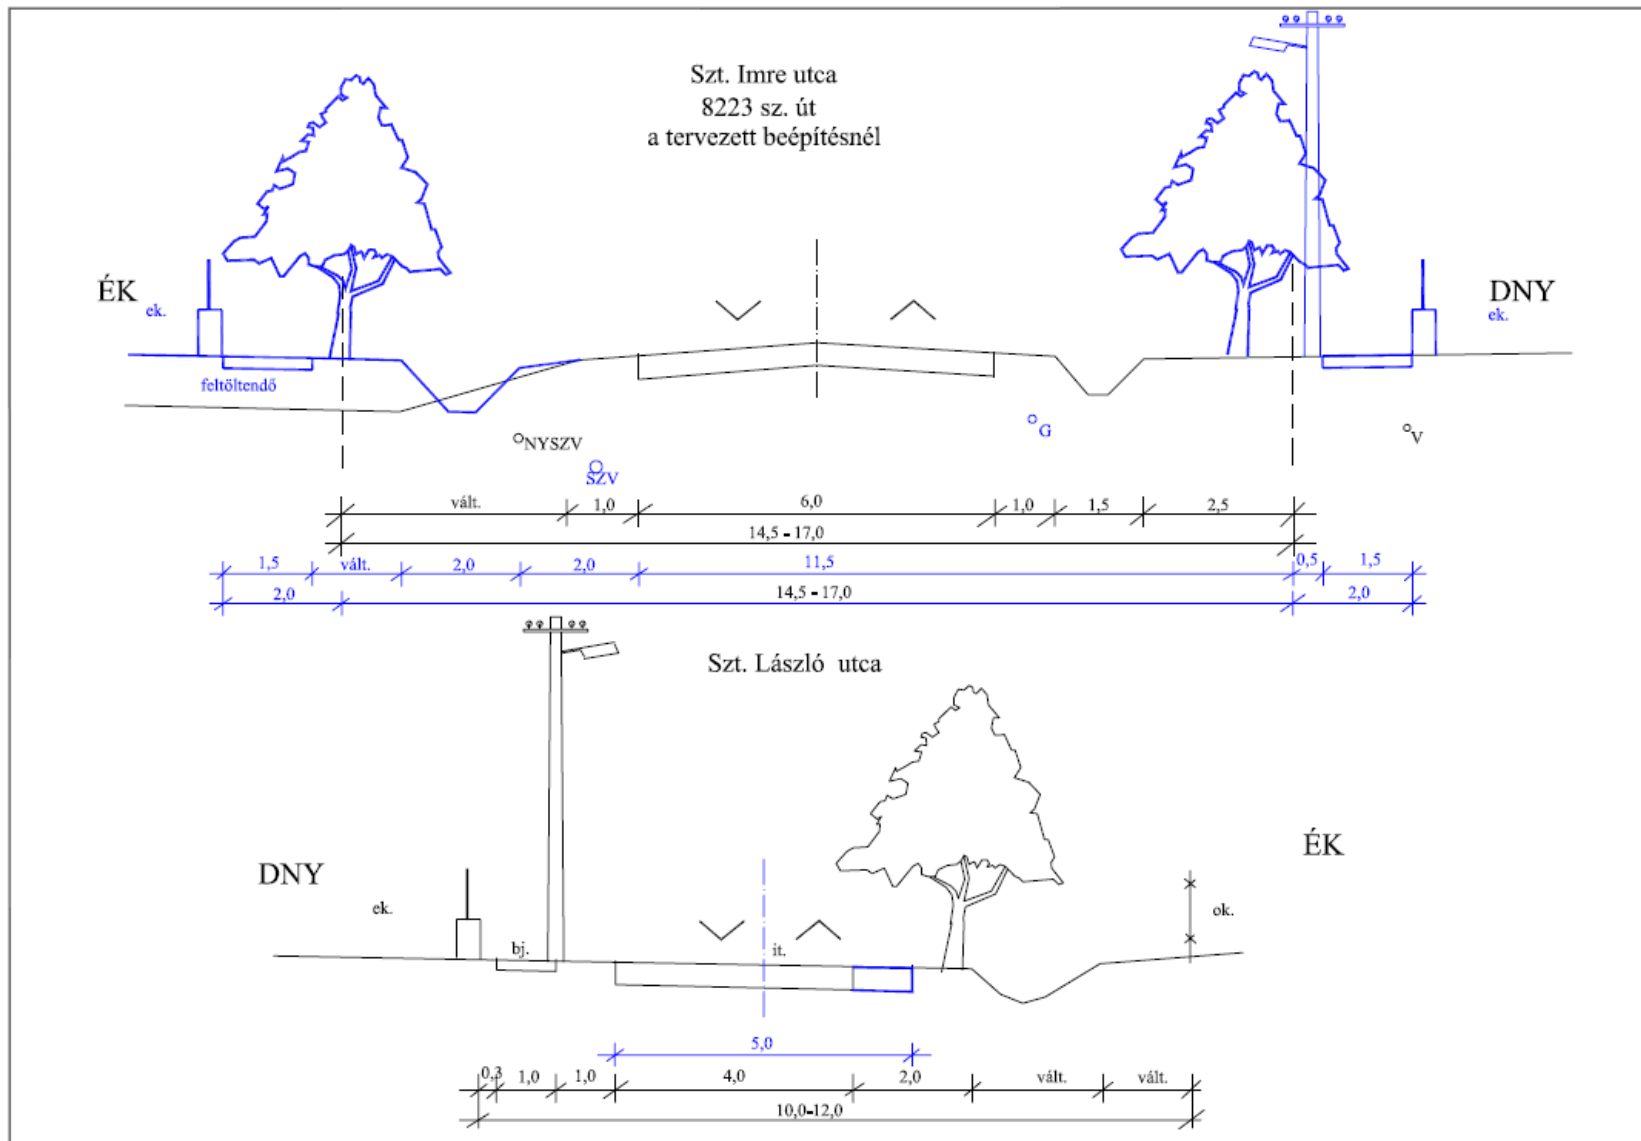


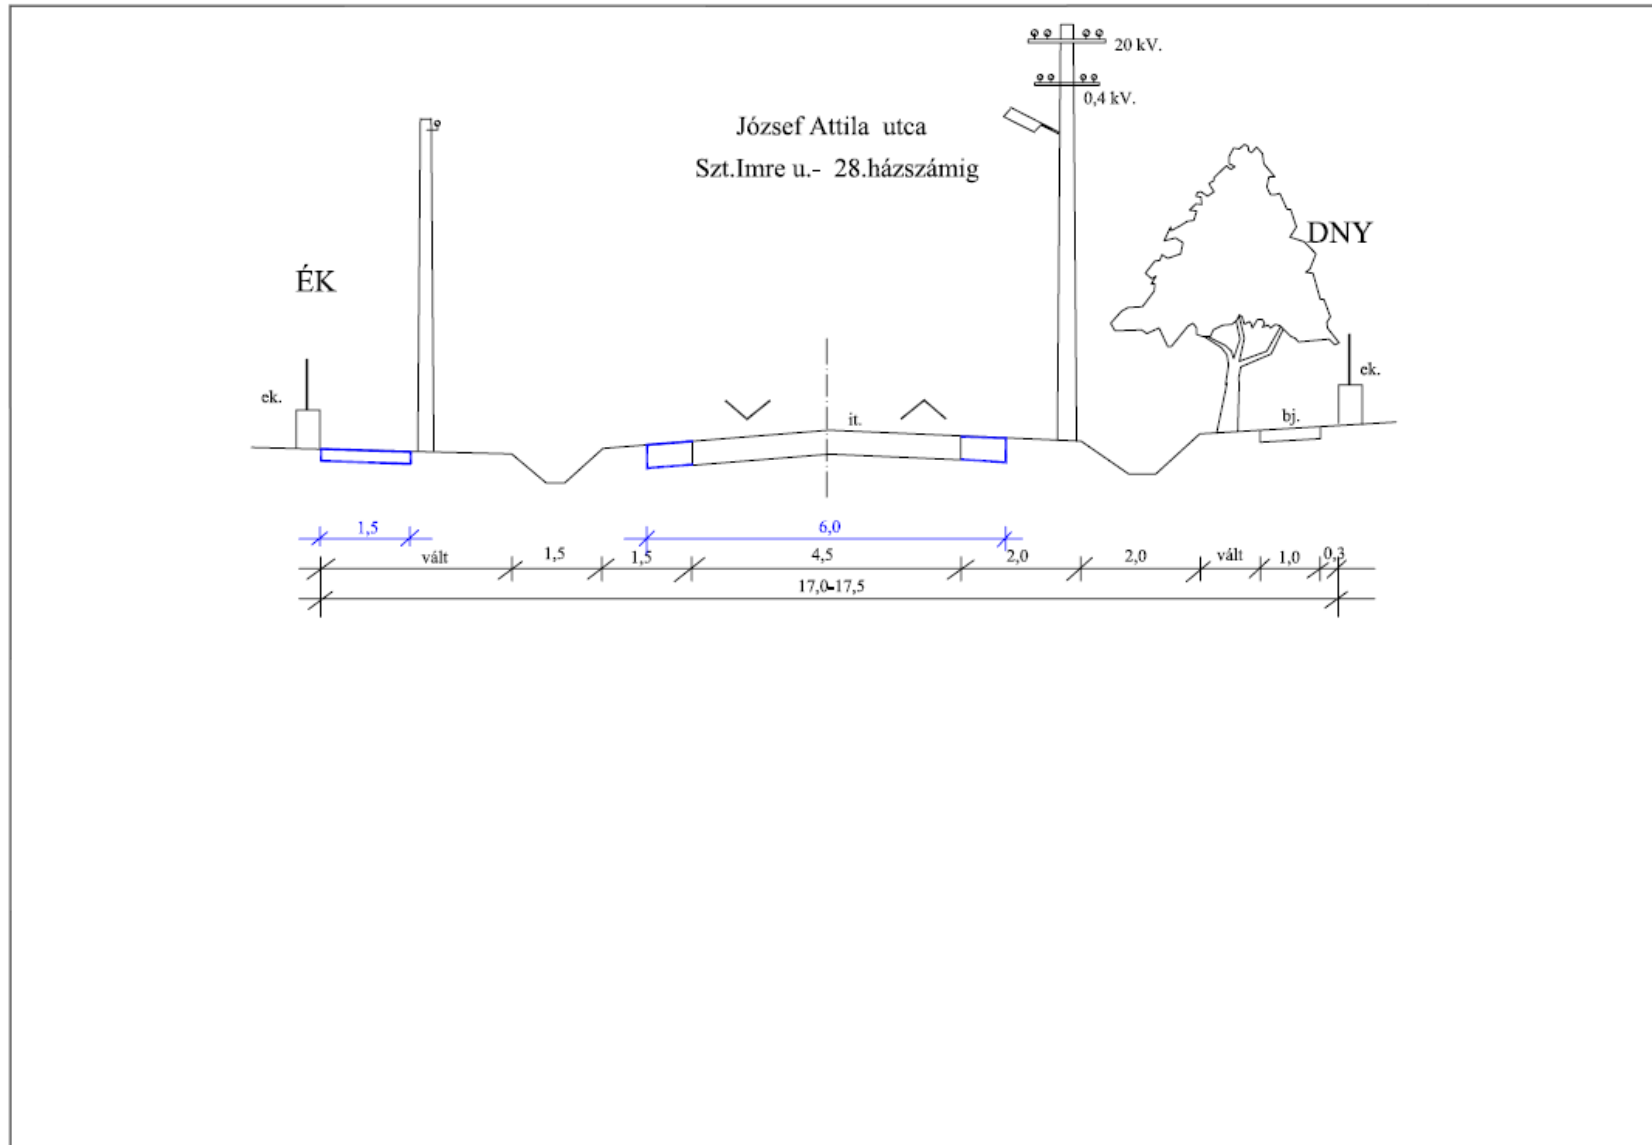


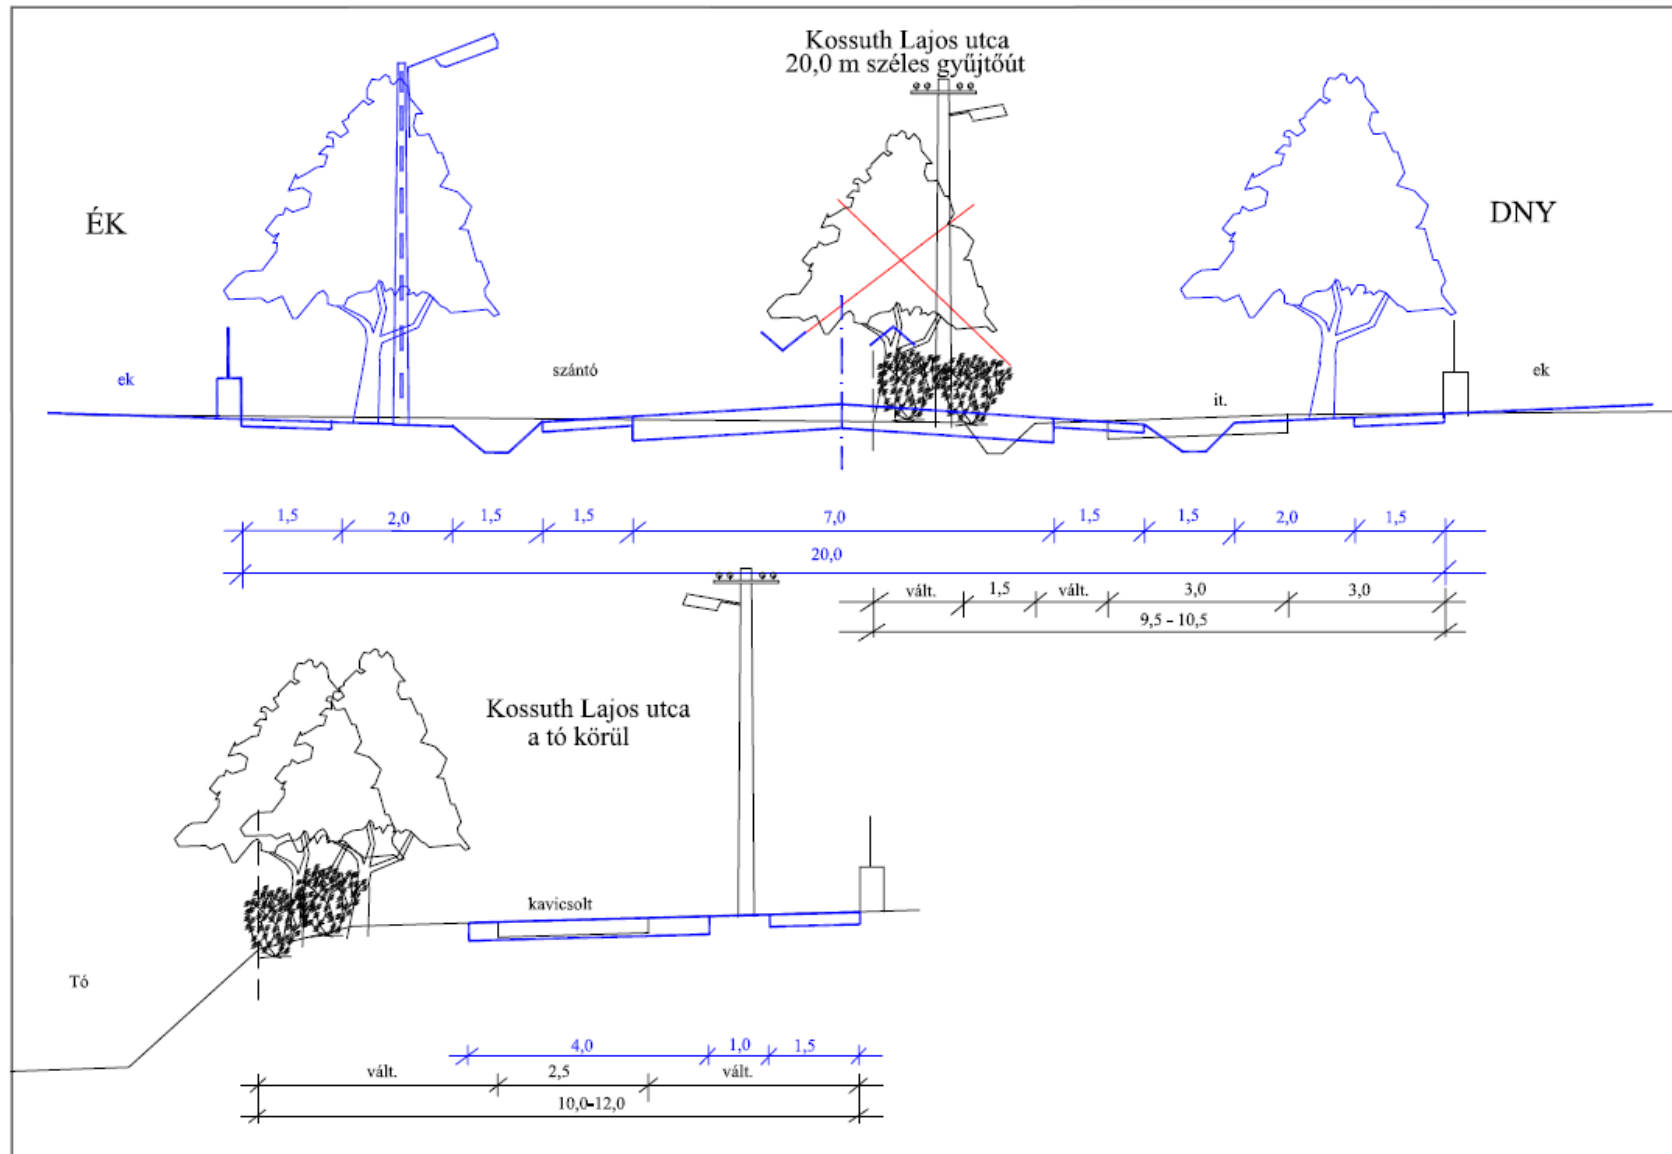


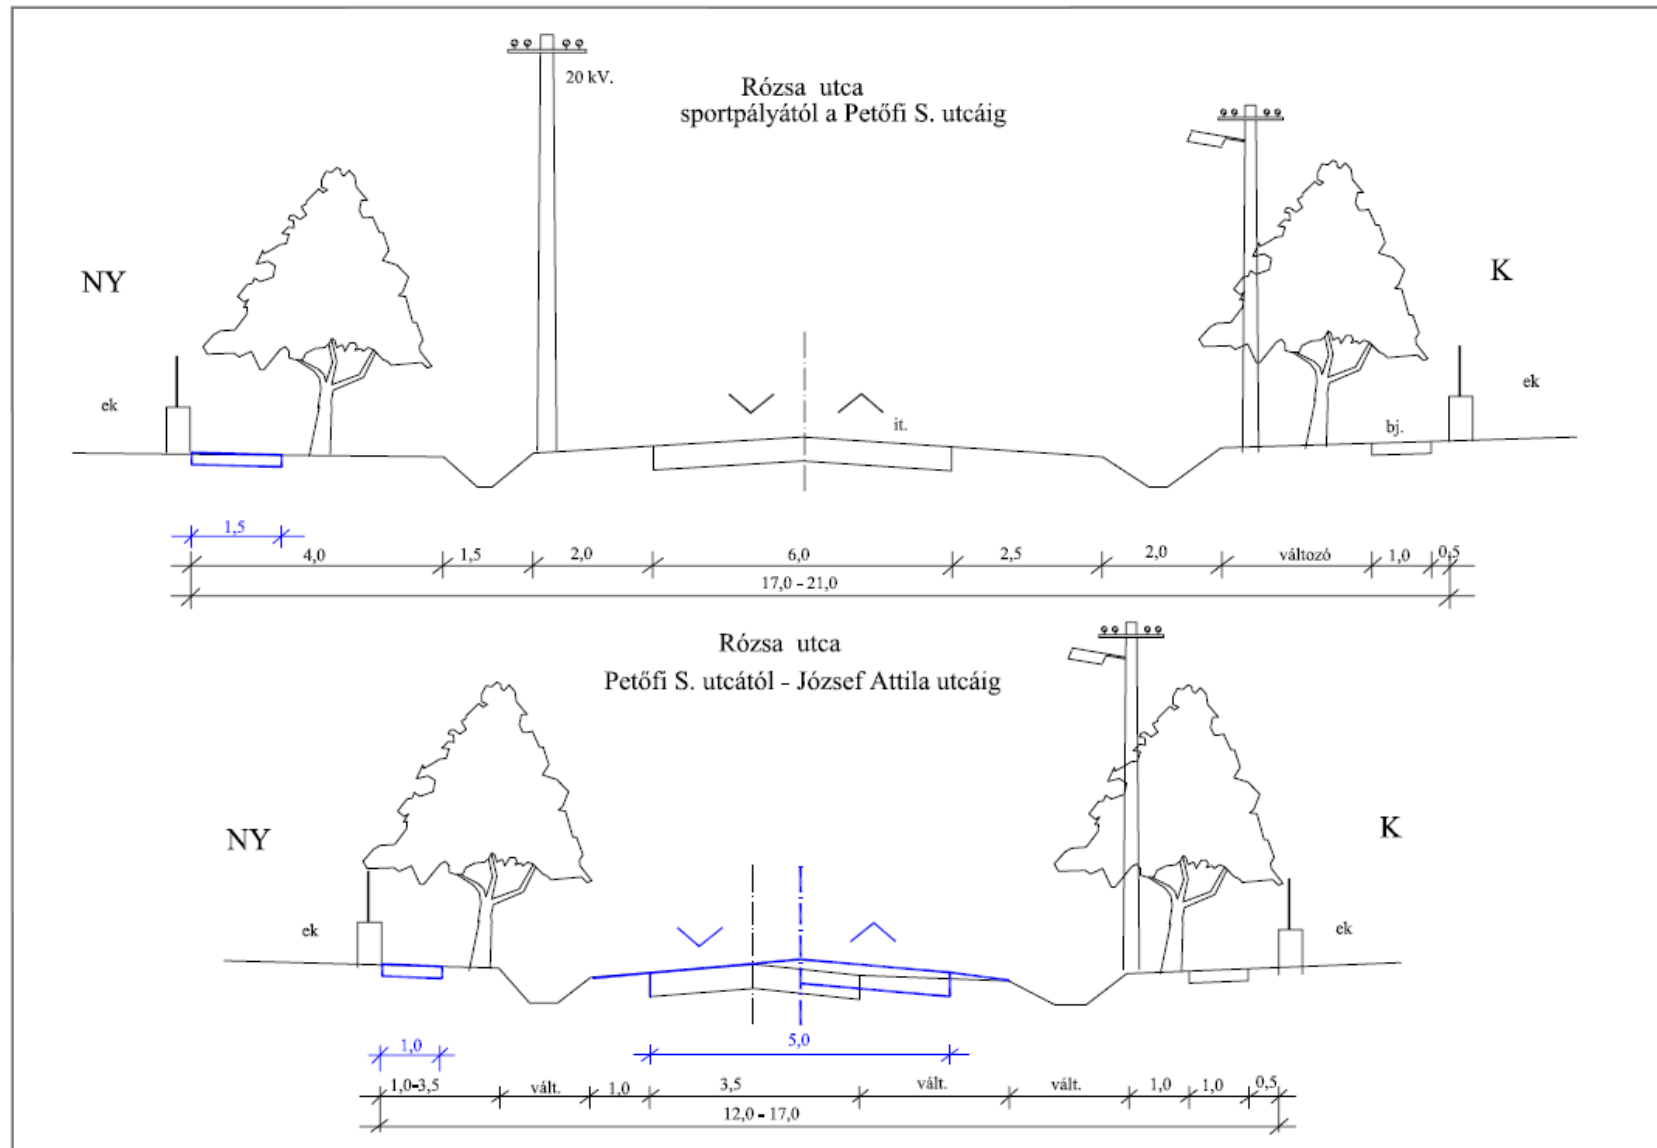

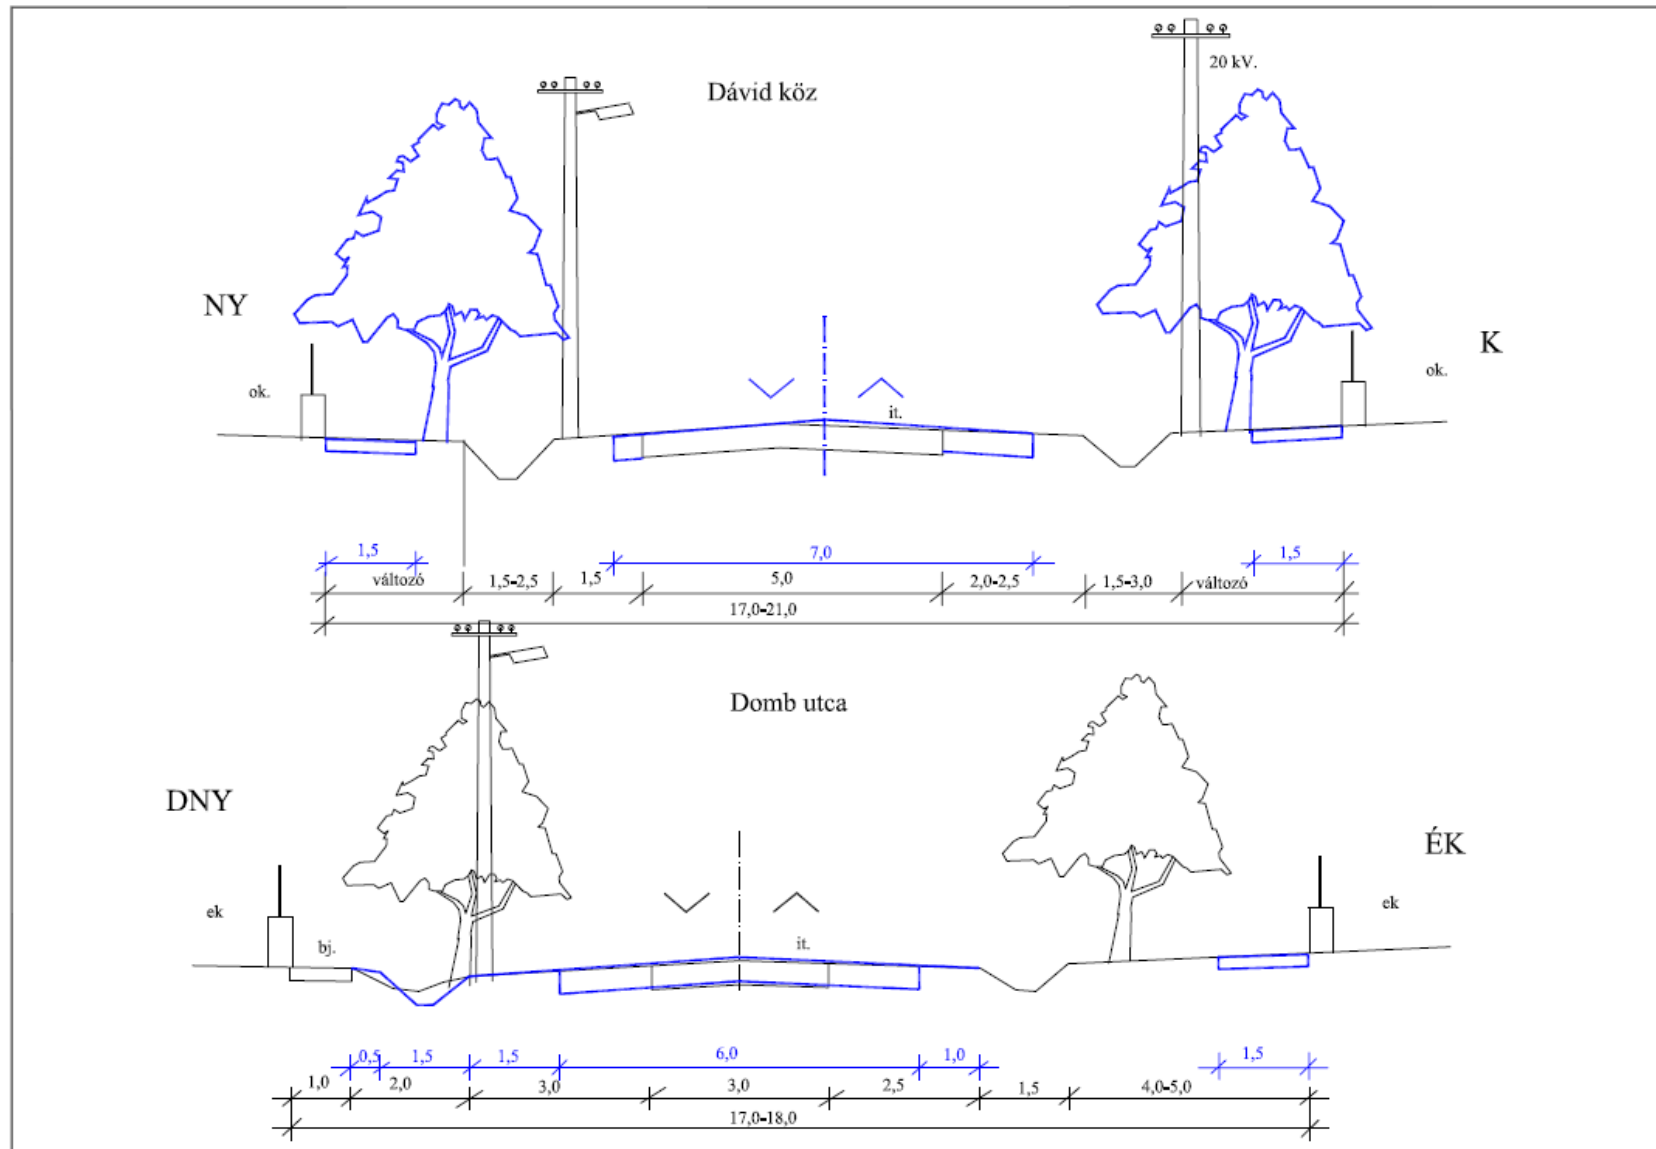


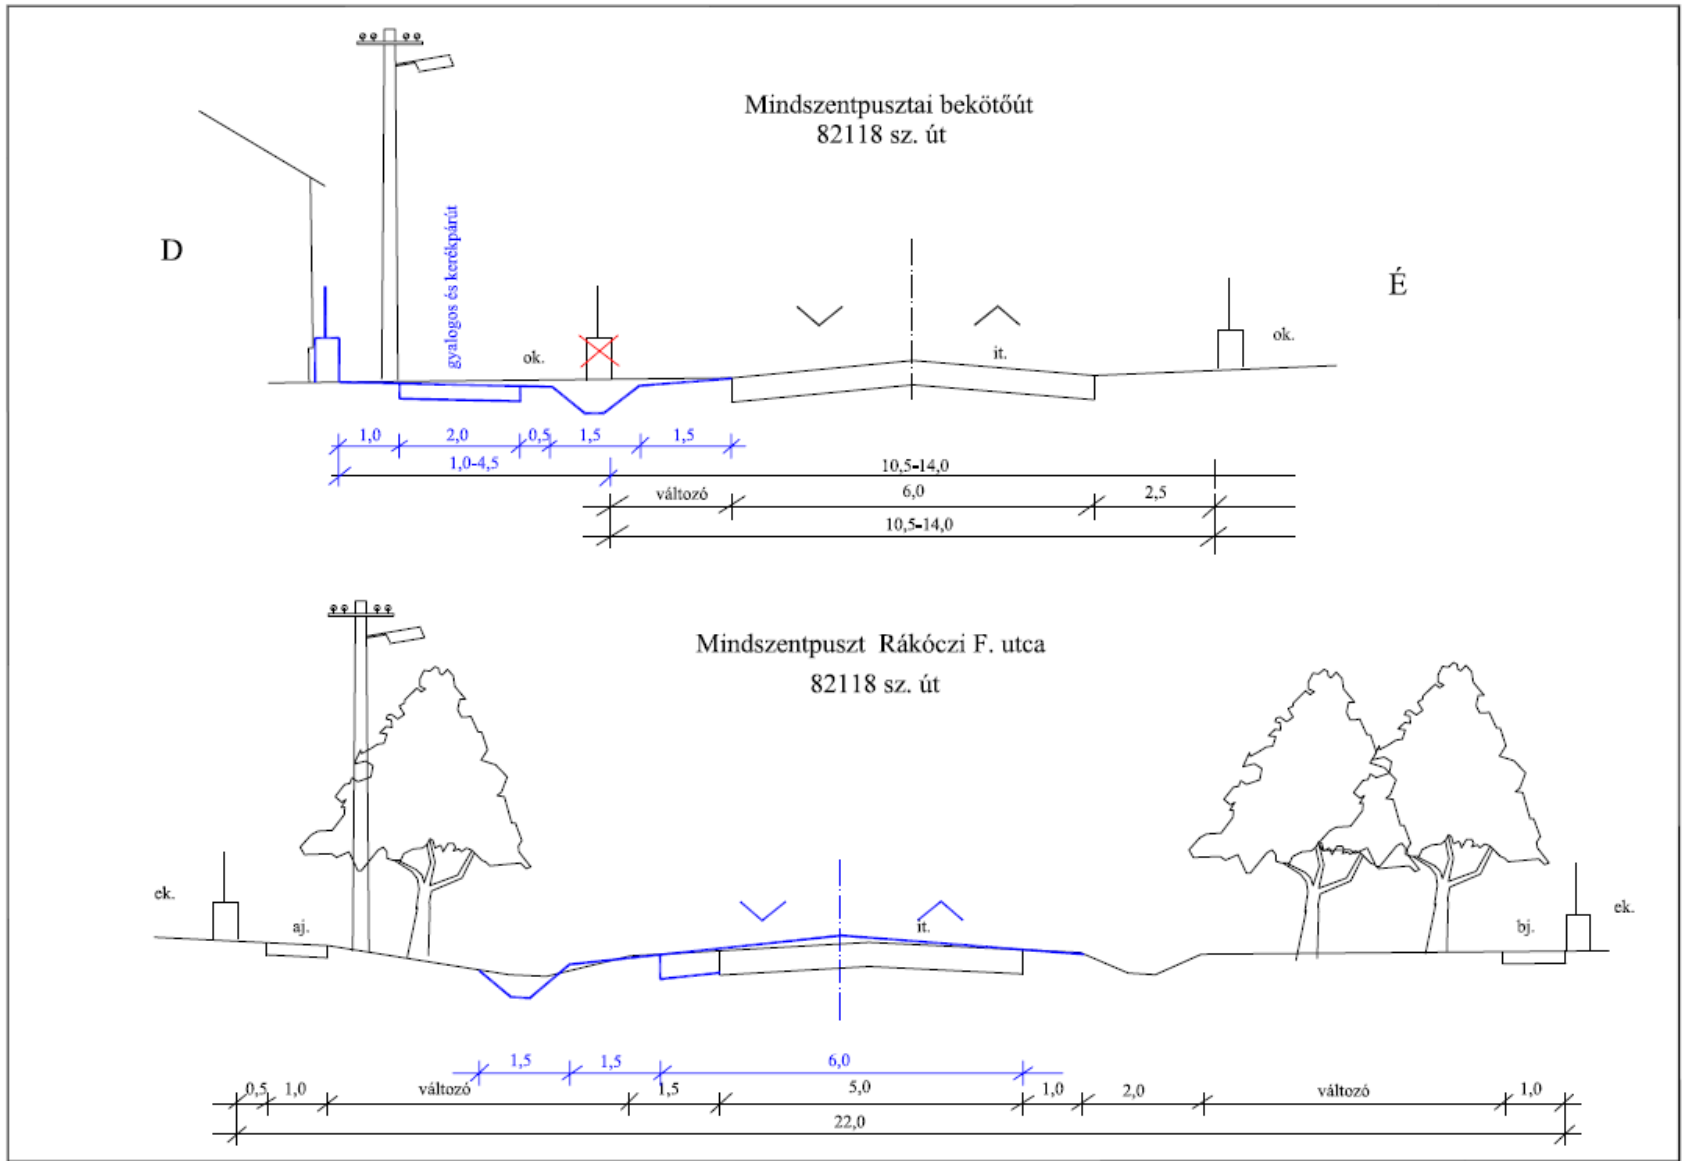

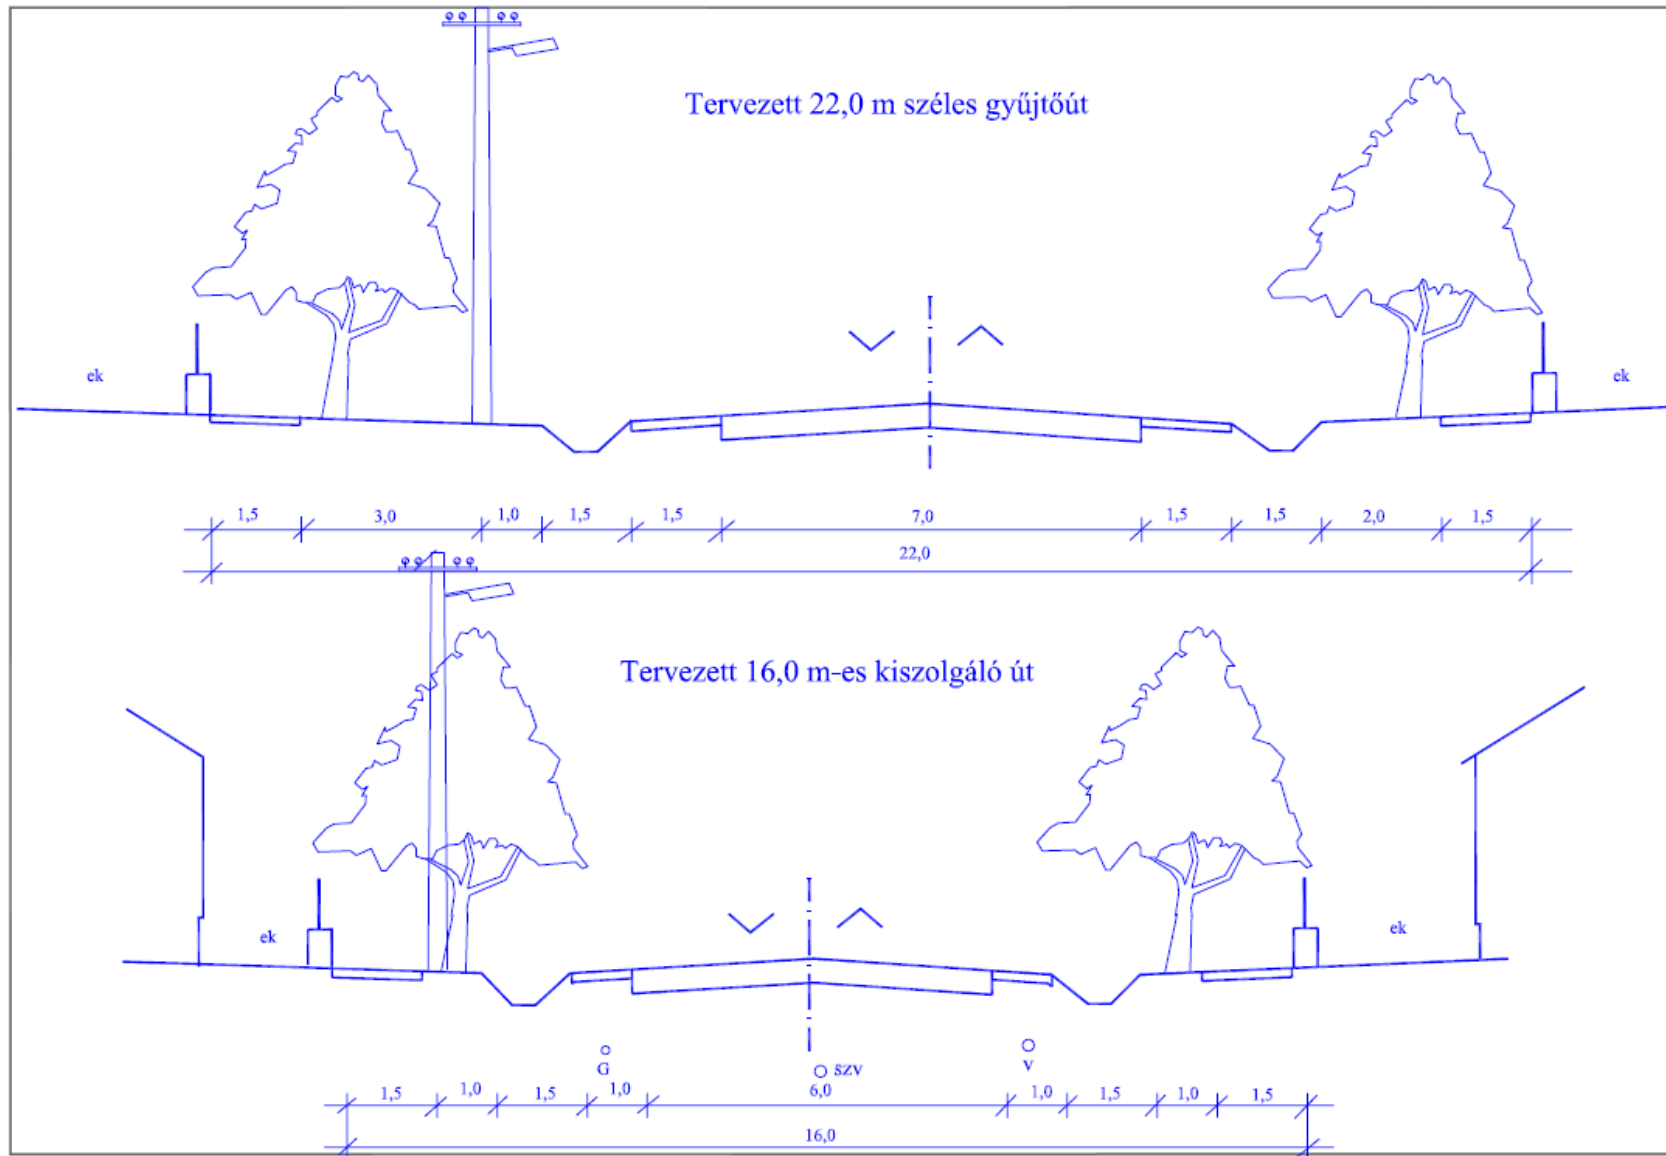


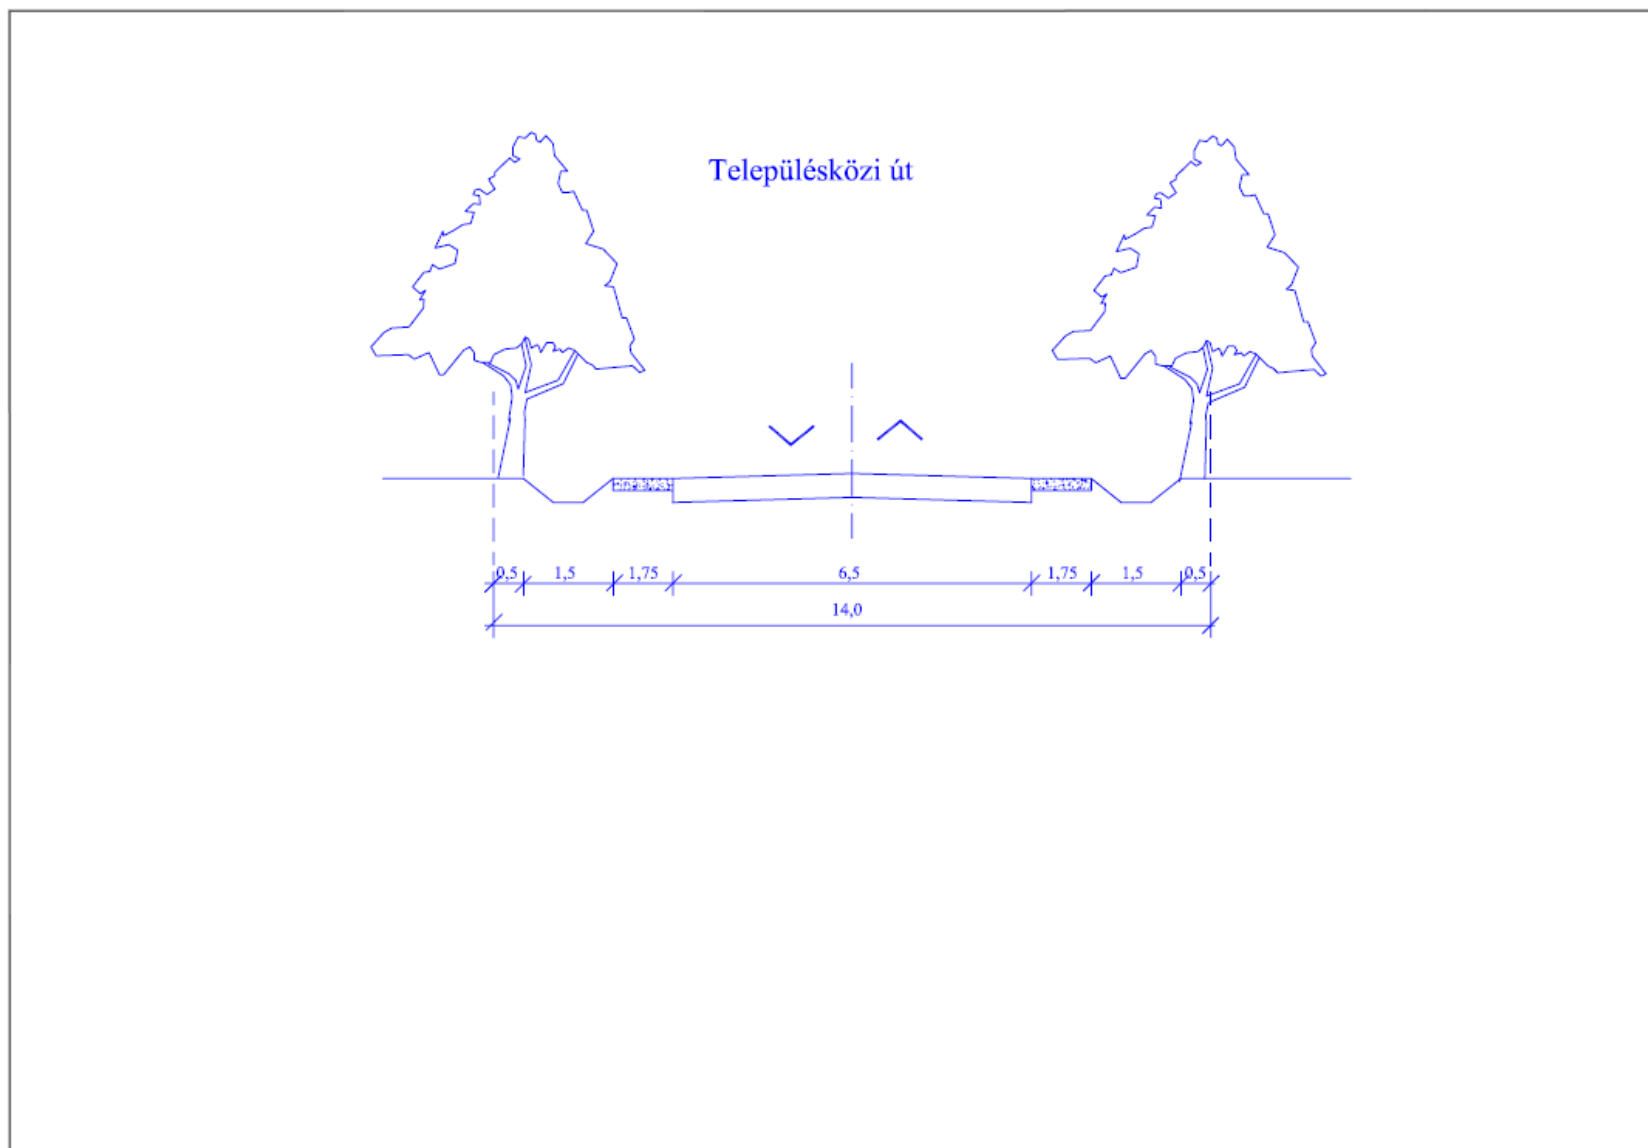


Tervezett 12,0 m-es kiszolgáló út

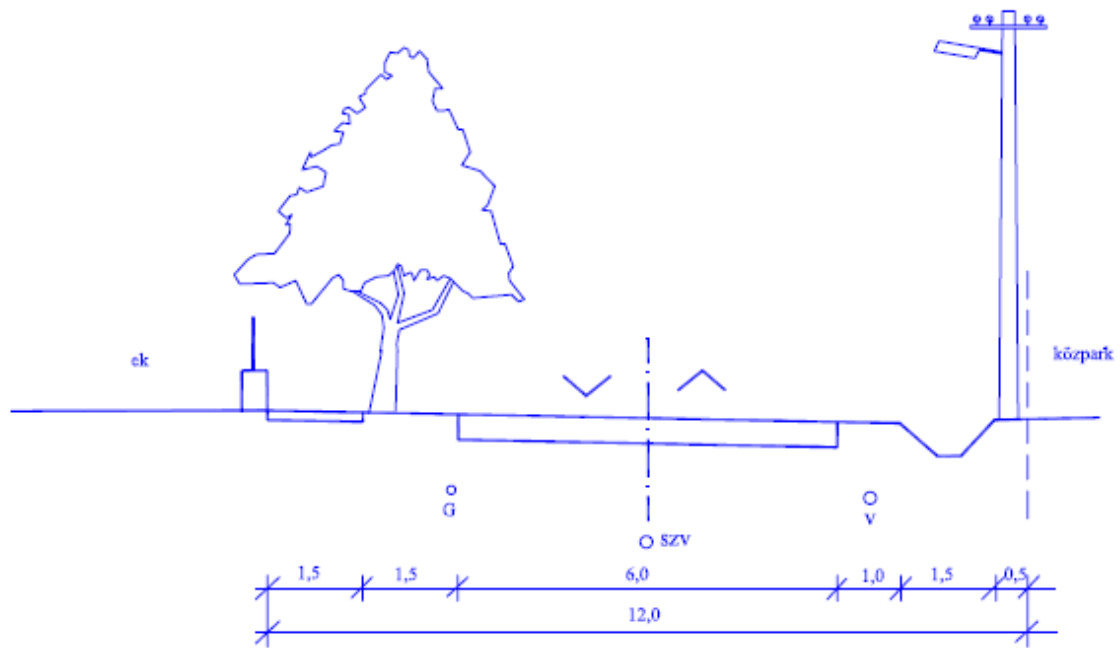


6,0 m széles gyalogos és kerékpárút

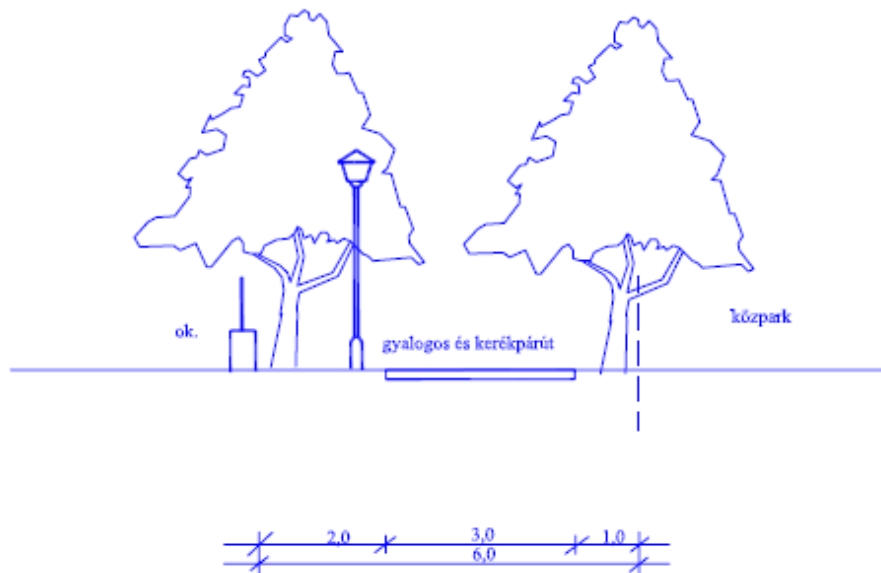

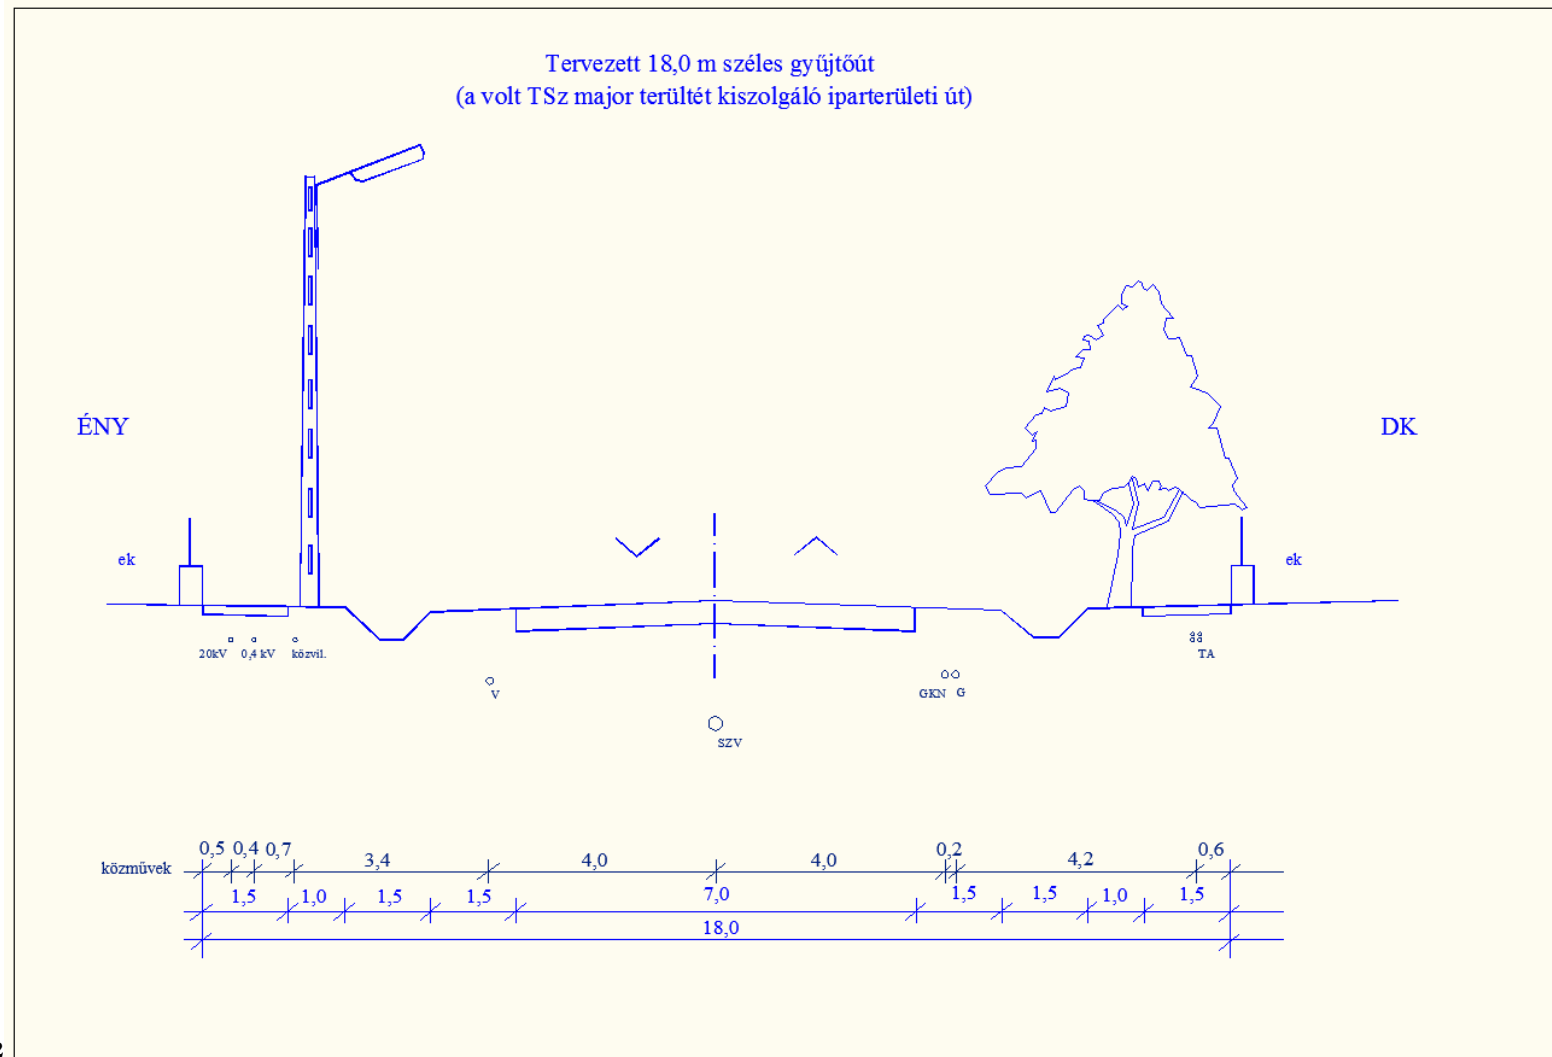


2

² Megállapította: 9/2009. (VIII. 19.) ÖKR rendelet 9. § (1) bekezdés. Hatályos: 2009. augusztus 19-től.

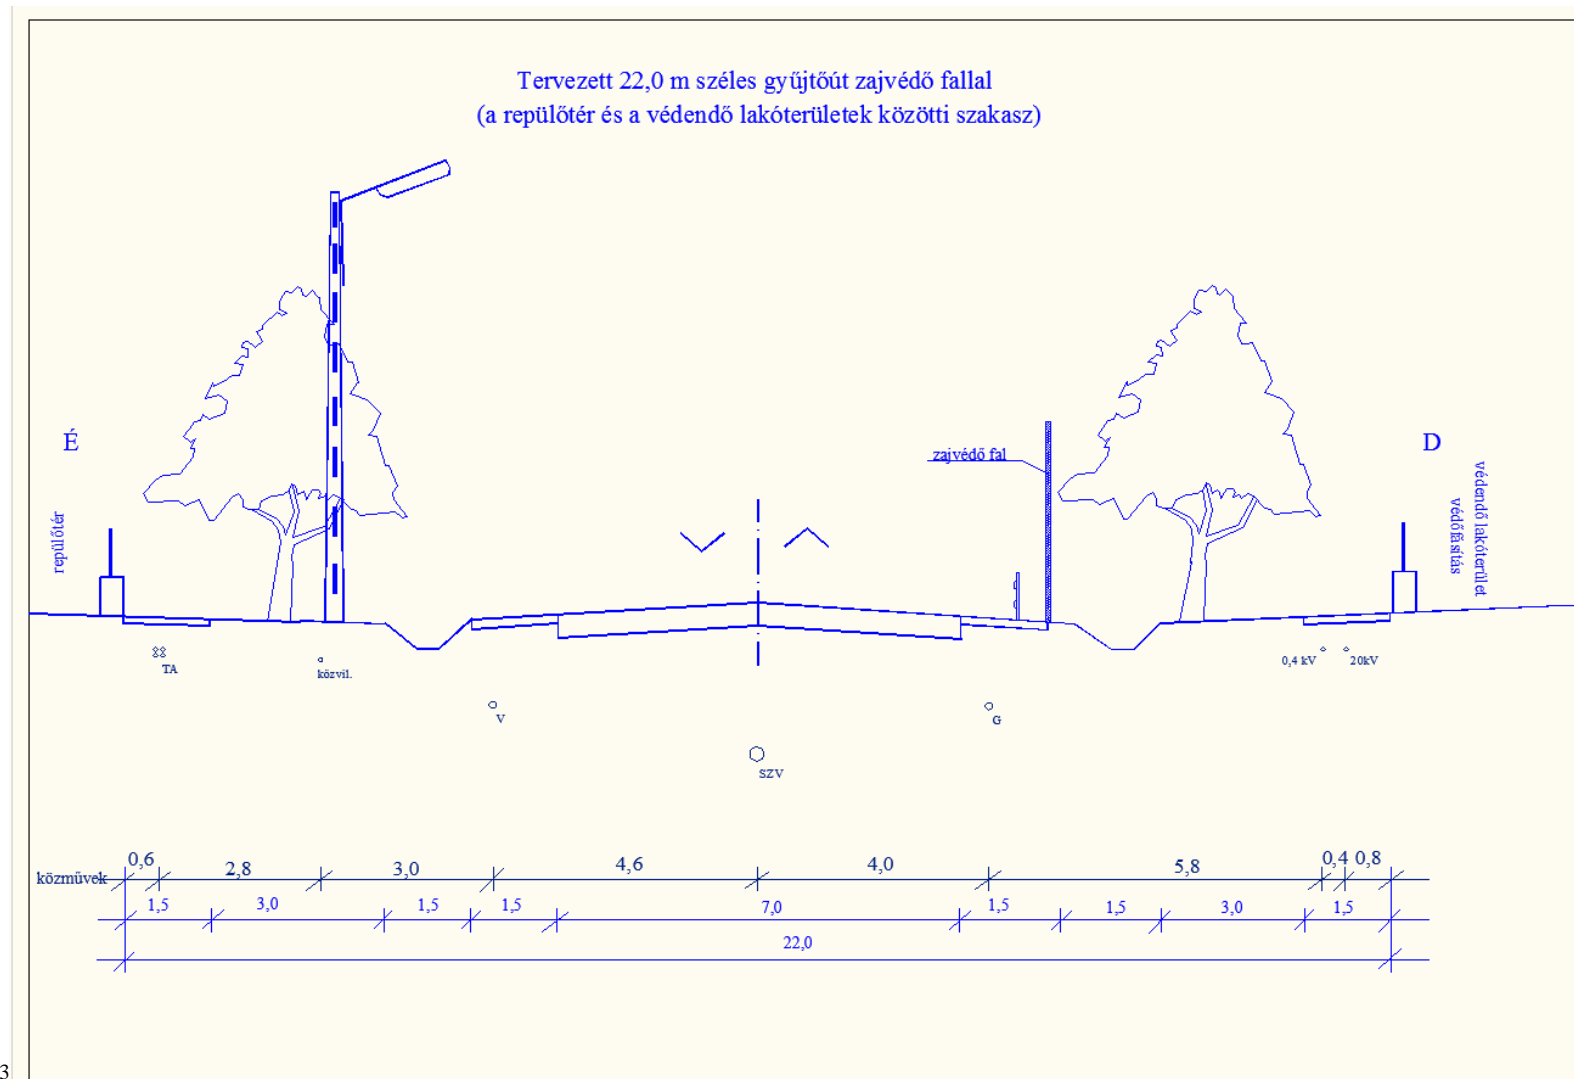

3

³ Megállapította: 9/2009. (VIII. 19.) ÖKR rendelet 9. § (1) bekezdés. Hatályos: 2009. augusztus 19-től.

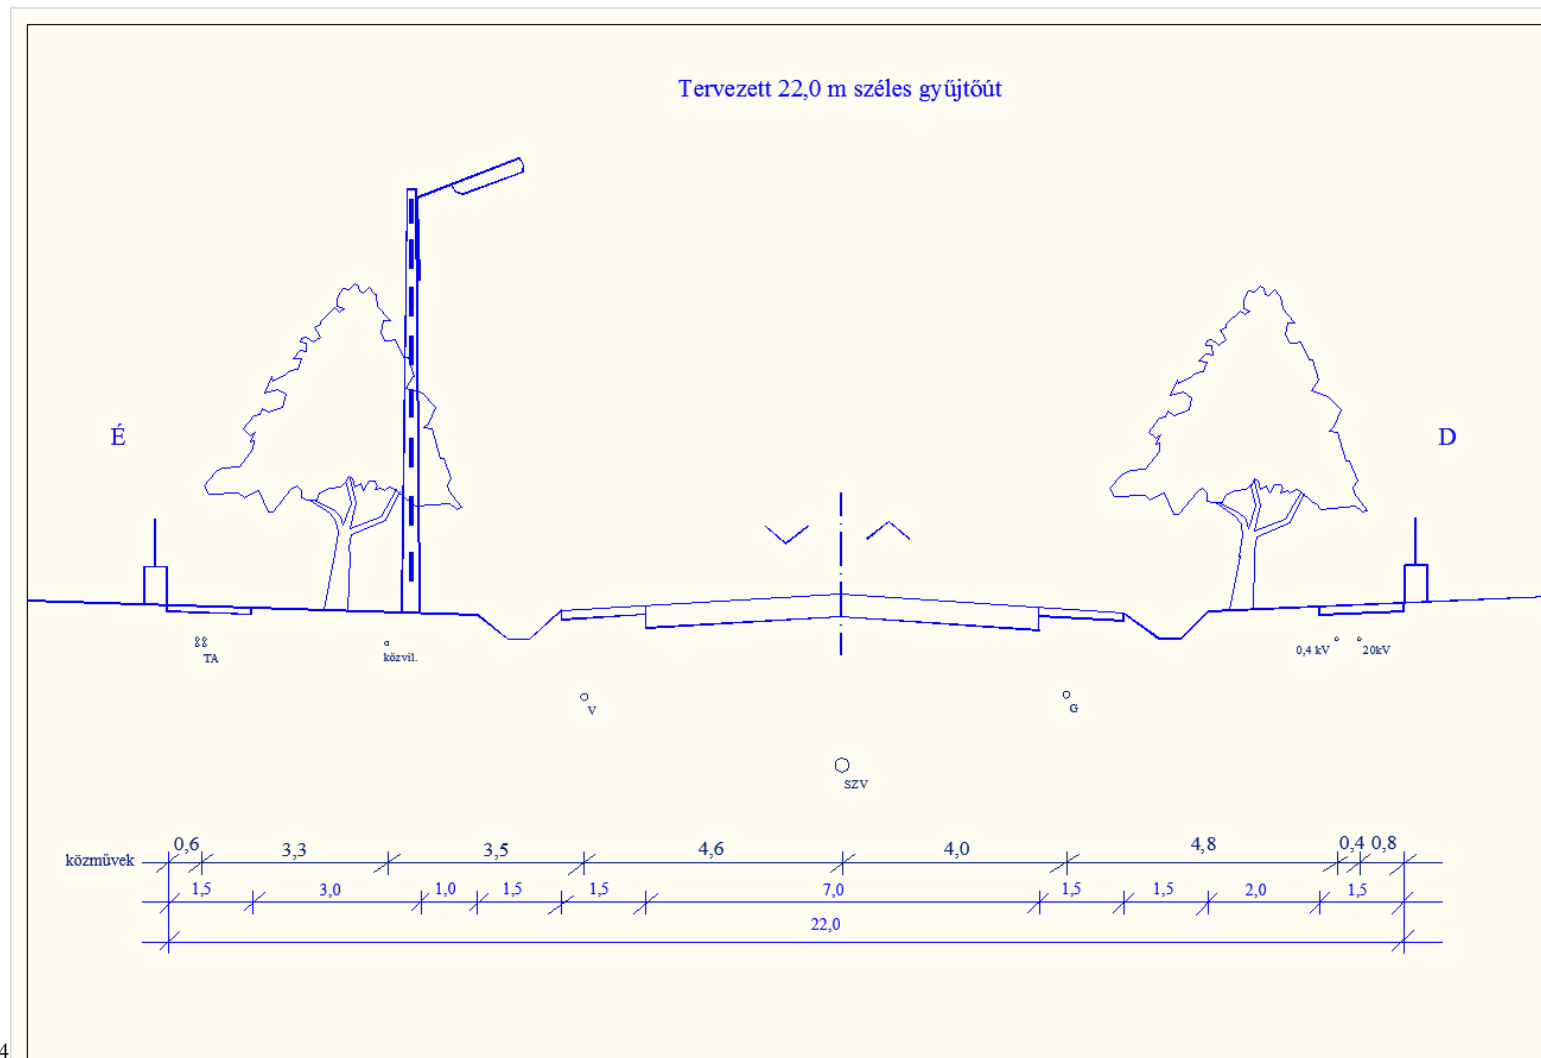

⁴ Megállapította: 9/2009. (VIII. 19.) ÖKR rendelet 9. § (1) bekezdés. Hatályos: 2009. augusztus 19-től.

