
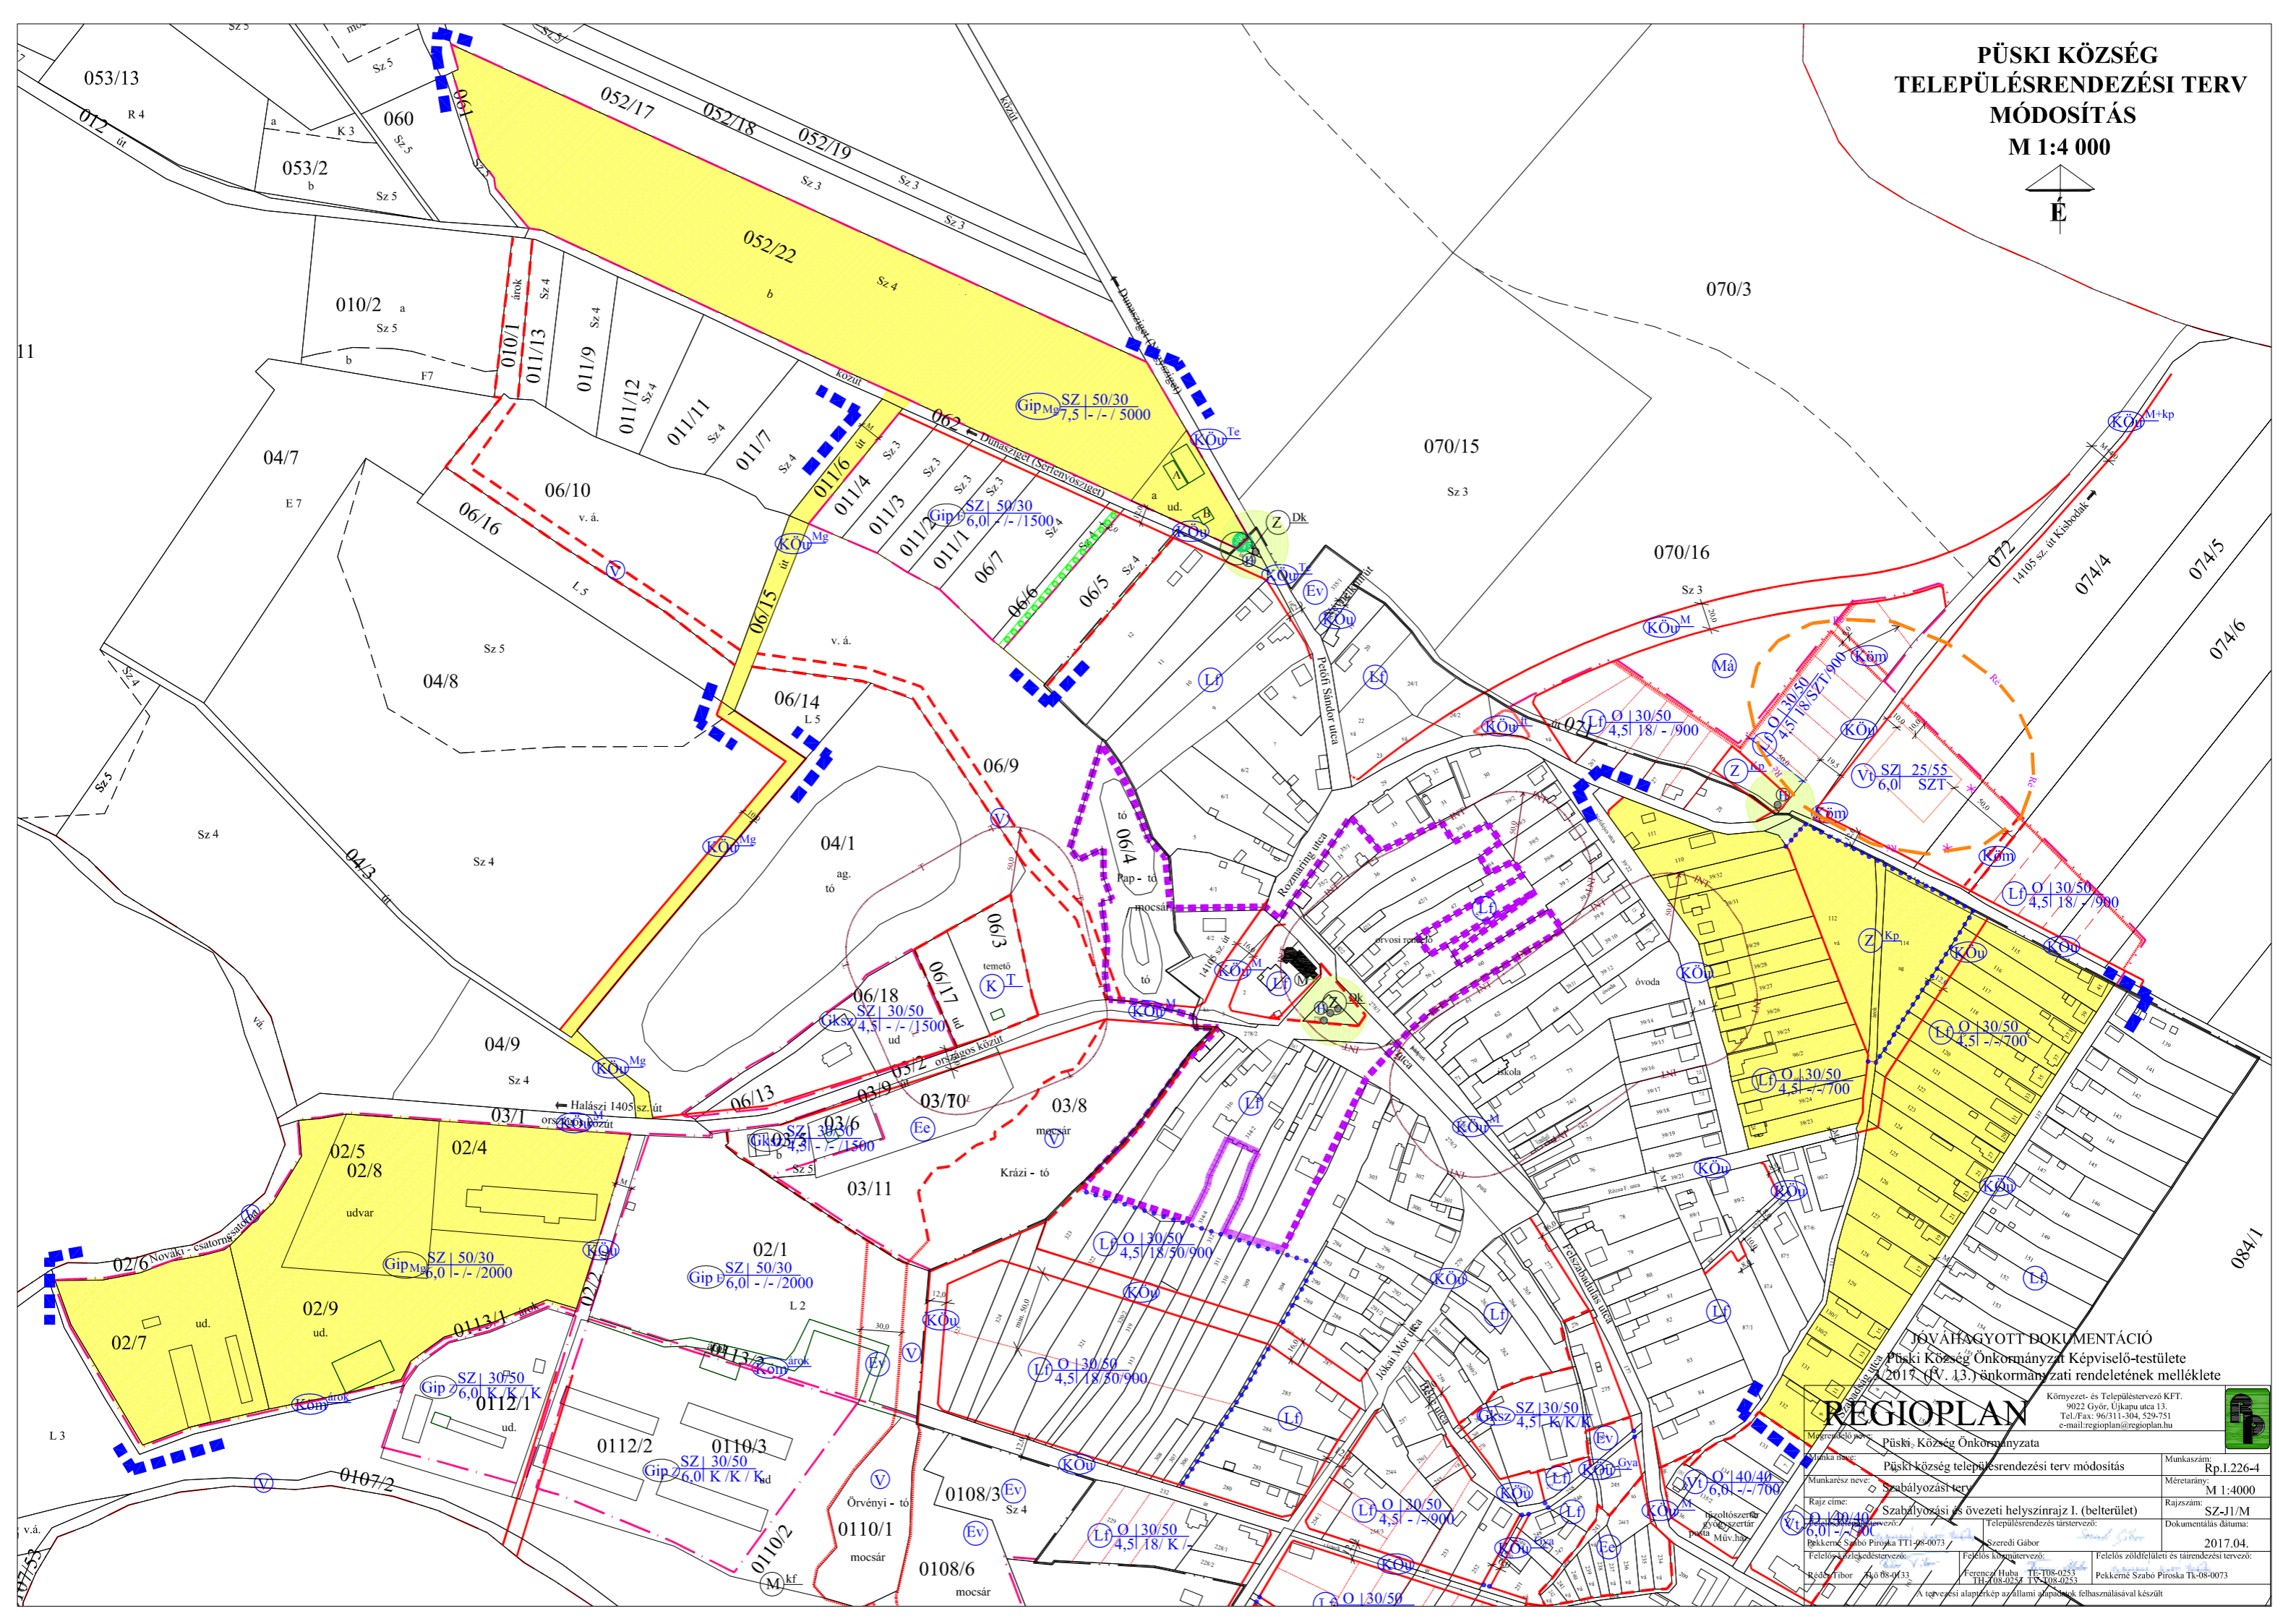


**PÜSKI KÖZSÉG  
TELEPÜLÉSRENDEZÉSI TERV  
MÓDOSÍTÁS  
M 1:4 000**

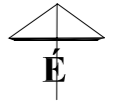

**JÓVÁHAGYOTT DOKUMENTÁCIÓ**  
Püski Község Önkormányzati Képviselő-testülete  
2017. (IV. 13.) önkormányzati rendeletének melléklete

<b>REGIOPLAN</b>			
Környezet- és Településtervező KFT. 9022 Győr, Ujkapu utca 13. Tel./Fax: 96/311-304, 529-751 e-mail: regioplan@regioplan.hu			
Megrendelő neve:	Püski Község Önkormányzata	Munkaszám:	Rp.1.226-4
Munka címe:	Püski Község településrendezési terv módosítás	Méretarány:	M 1:4000
Munkatárs neve:	Szabályozási terv	Rajzszám:	SZ-J1/M
Rajz címe:	Szabályozási és övezeti helyszínrajz I. (belterület)	Dokumentálás dátuma:	2017.04.
Projektvezető:	Pekkeré Szabó Piroka TTI-98-0073	Felelős közműtervező:	Szeredi Gábor
Felelős építésztervező:	Pécsécs Huba, TTI-108-0253	Felelős zöldfelületi és tájrendezési tervező:	Pekkeré Szabó Piroka TTI-08-0073
Reduktor:	Ács István	Felelős közműtervező:	Pécsécs Huba, TTI-108-0253

A tervezési alaprajzot az állami alaprajzok felhasználásával készült.