


RÁBAKECÖL KÖZSÉG

6. melléklet
a 11/2005. (XI. 29.) Önk. rendelethez
SZ-J3 - Szabályozási terv (vízrendezés)

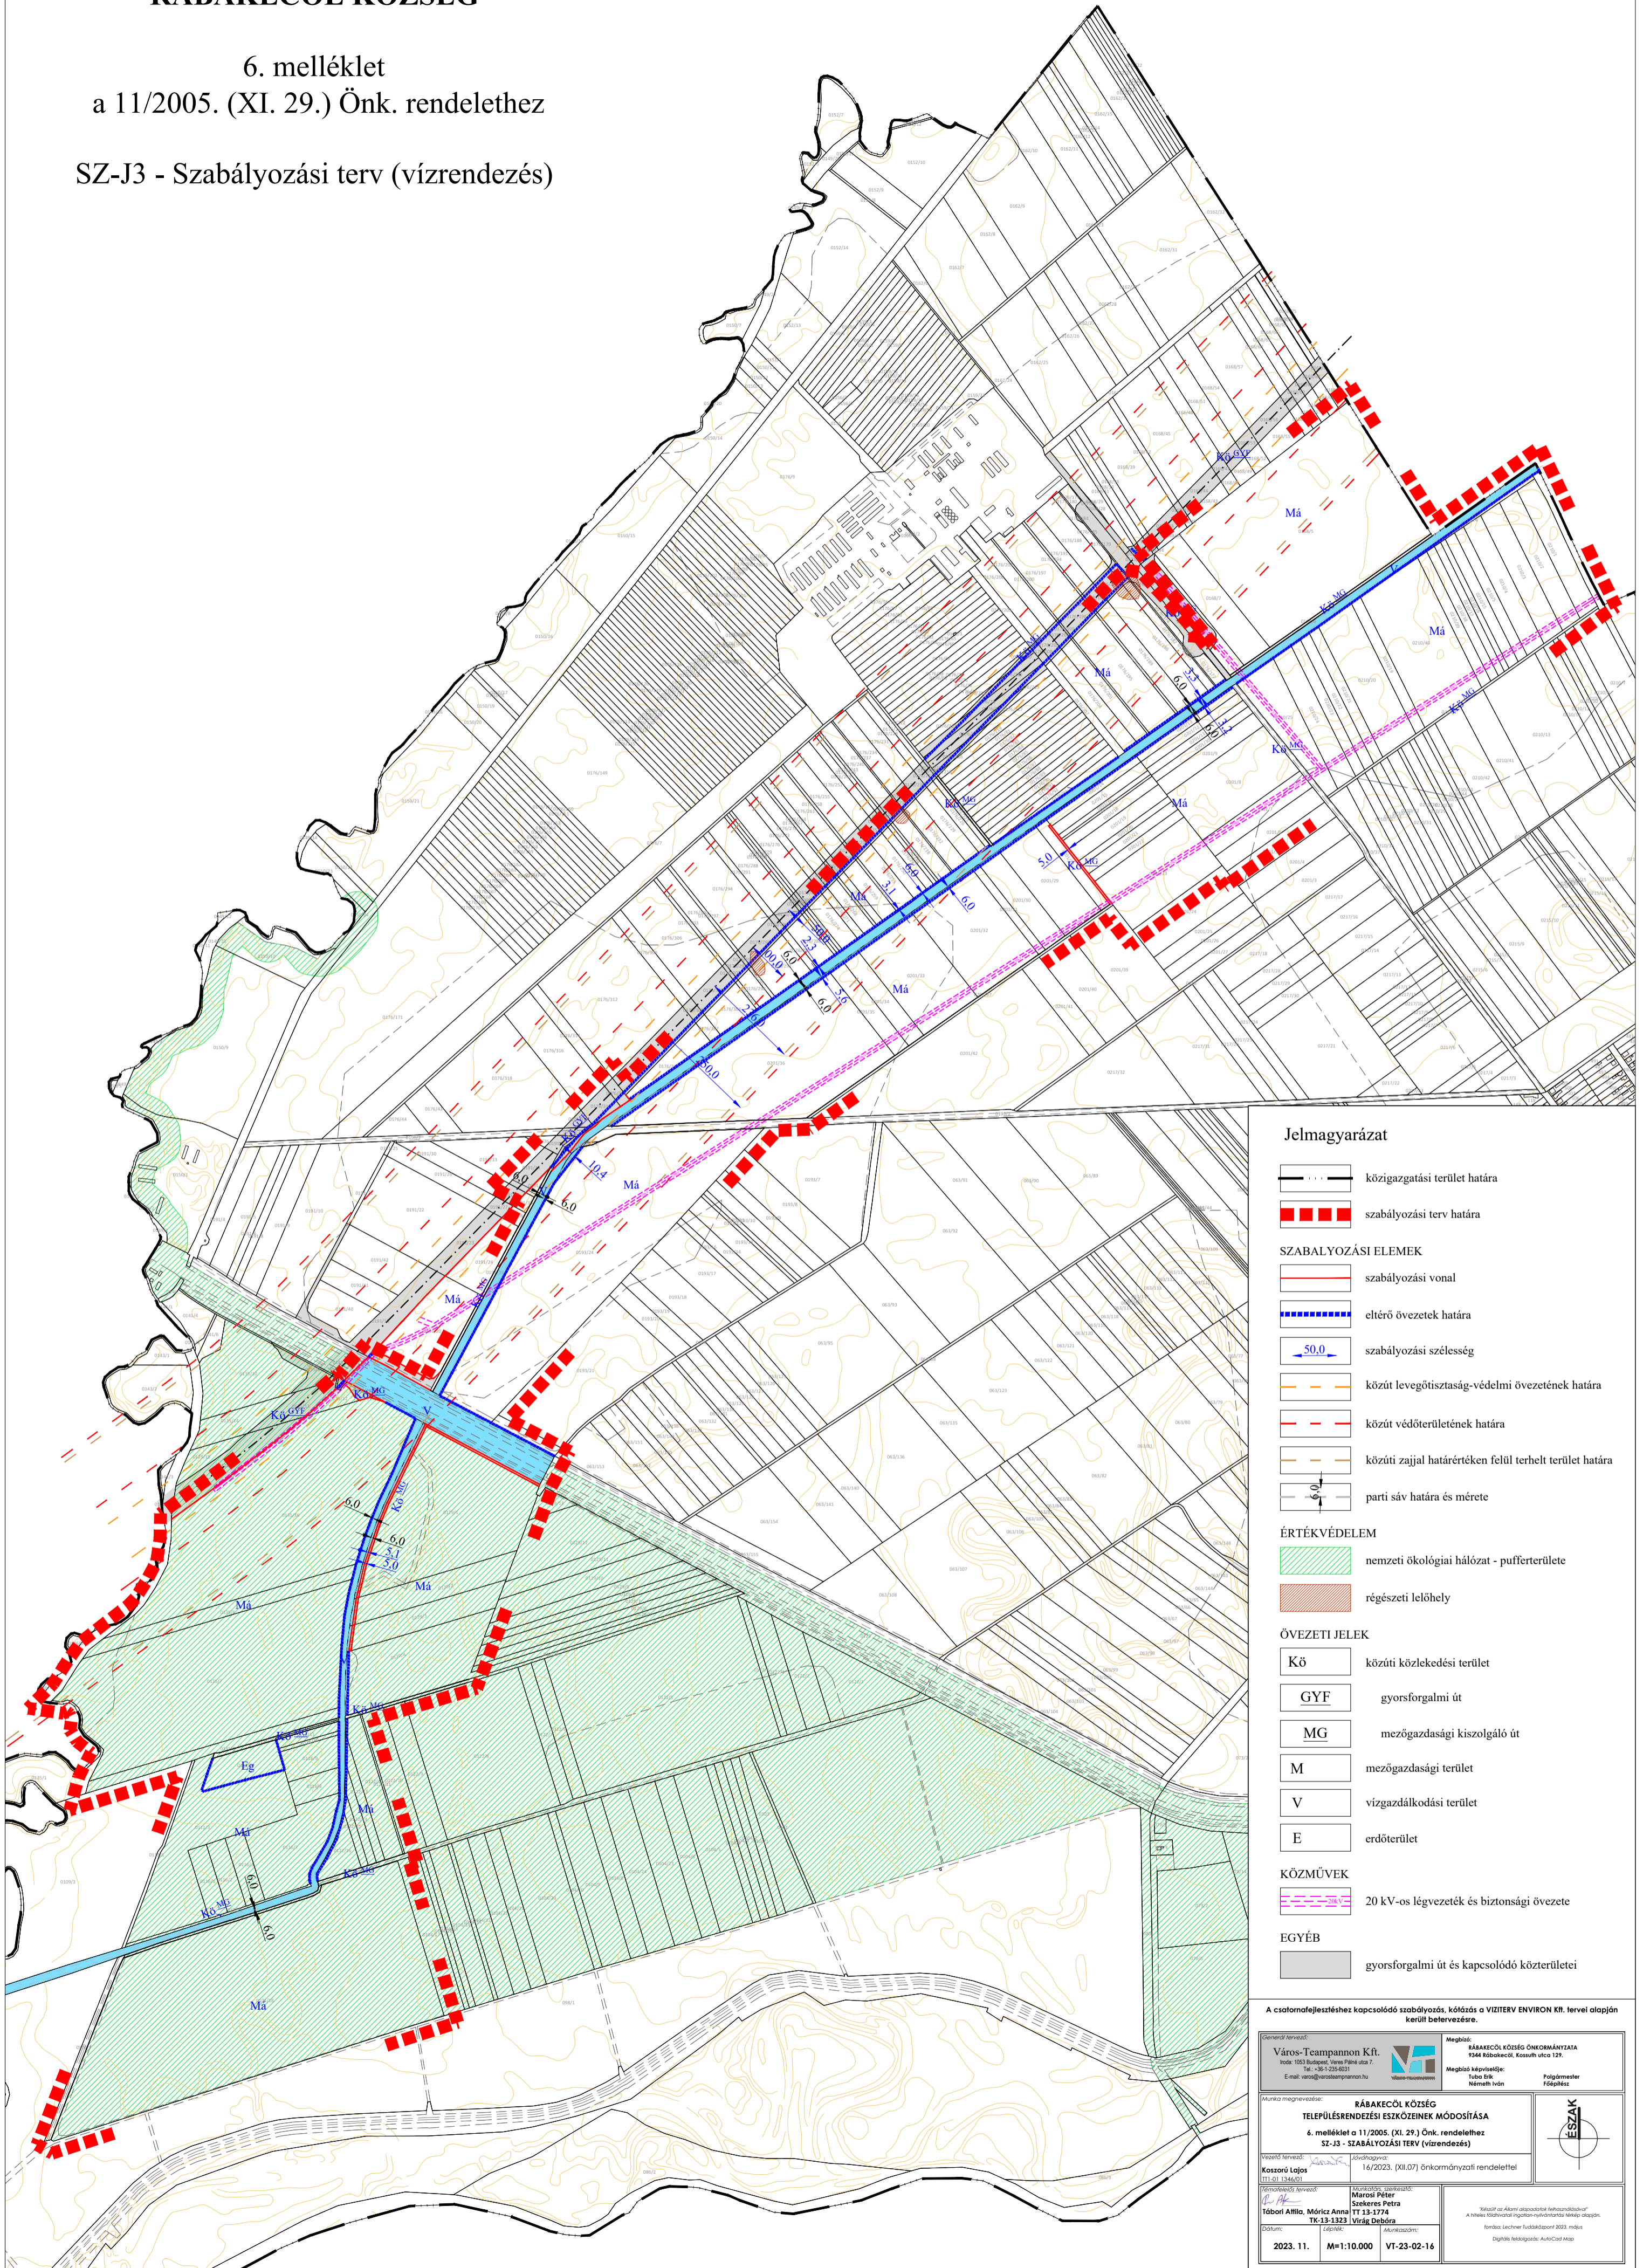

Jelmagyarázat

- közigazgatási terület határa
- szabályozási terv határa
- SZABÁLYOZÁSI ELEMELK**
- szabályozási vonal
- eltérő övezetek határa
- 50.0 szabályozási szélesség
- köztut levegőtisztaság-védelmi övezetének határa
- köztut védőterületének határa
- köztut zajjal határértéken felül terhelt terület határa
- 6.0 parti sáv határa és mérete
- ÉRTÉKVÉDELME**
- nemzeti ökológiai hálózat - pufferterrülete
- régészeti lelőhely
- ÖVEZETI JELEK**
- Kö köztut közlekedési terület
- GYF gyorsforgalmi út
- MG mezőgazdasági kiszolgáló út
- M mezőgazdasági terület
- V vízgazdálkodási terület
- E erdőterület
- KÖZMŰVEK**
- 20 kV-os légvetétek és biztonsági övezete
- EGYÉB**
- gyorsforgalmi út és kapcsolódó köztuterei

A csatornafejlesztéshez kapcsolódó szabályozás, költözés a VIZITERV ENVIRON Kft. tervai alapján kerül betervezésre.

Generál tervező: Város-Teampannon Kft. Iroda: 1053 Budapest, Városház utca 7. Tel.: +36 1 256 8031 E-mail: varos@vares-teampannon.hu	Megbízó: RÁBAKECÖL KÖZSÉG ÖNKORMÁNYZATA 1344 Ráabakecöl, Kossuth utca 121. Megbízó képviselője: Tóth Erik Németh Iván	
Munka megnevezése: RÁBAKECÖL KÖZSÉG TELEPÜLÉSRENDÉZÉSI ESZKÖZEINEK MÓDOSÍTÁSA 6. melléklet a 11/2005. (XI. 29.) Önk. rendelethez SZ-J3 - SZABÁLYOZÁSI TERV (vízrendezés)	Munka megnevezése: RÁBAKECÖL KÖZSÉG ÖNKORMÁNYZATA 1344 Ráabakecöl, Kossuth utca 121. Megbízó képviselője: Tóth Erik Németh Iván	
Vezető tervező: Kosztó Lajos (111-01 134/01)	Értékelő tervező: 16/2023. (XI.07) önkormányzati rendelettel	
Tervezők neve: Tóbori Anna, Móri Anna, TK-13-1323 Virág Debóra	Értékelők neve: Mári Péter, Szekeres Petra, TT-13-1374	
Dátum: 2023. 11.	Méret: M=1:10.000	Munkaközpont: VT-23-02-16

Értékelő: Lechner Tűzbiztonsági 2023. május
Készítette: Lechner Tűzbiztonsági 2023. május
Digitális készítés: AutoCAD