


- jelmagyarazat:**
- alaptérképi jelek
 - megyehatár
 - közigazgatási terület határ
 - belterület határa
 - tervezett beépítésre szánt ter. hat.
 - közúti közlekedési terület
 - nagyteljesítményű elektromos vezeték
 - szabályozási vonal
 - kötelező szabályozási elemek
 - tervezett szabályozási vonal
 - területfelhasználási egység határ
 - övezethatár
 - beültetési kötelezettségű ter. határa
 - kizárólagos használatú zöldfelület
 - építési hely
 - közterületalkotási terv készíthető
 - művi és természeti értékvédelem
 - műemlék és telke
 - műemléki környezet
 - régészeti lelőhely
 - Nemzeti Ökológiai Hálózat, természeti ter.
 - Natura 2000 terület
 - tájképvédelmi terület
 - helyi védelemre javasolt építészeti érték egyedi tájérték
 - egyéb jelek
 - javasolt telekhatár
 - középnymású gázvezeték
 - természetközeli állapotú vízfolyás és korlátozott használatú védősávja
 - védőtávolság
 - vízügyi védőtávolság
 - ár-, belvízzel, vagy fakadóvízzel veszélyeztetett terület

- övezeti jel:**
- Lf** falusias lakóterület
 - Lfk** belterületi, kerthasználatú terület
 - Vt** településközpont vegyes terület
 - Gipm** állattartásra is alkalmas ipari, gazdasági terület
 - Kt** különleges temető terület
 - Ksp** különleges sportpálya terület
 - Kid** különleges idegenforgalmi terület
 - Má** közúti közlekedési terület
 - Má** hagyományos ártermelő mg. terület
 - V** vízgazdálkodási terület
 - Vv** vízgazdálkodási terület védmi övezet
 - Vev** vízgazdálkodási terület védelmi célú erdő övezet
 - Ee** egészségügyi, turisztikai erdő
 - Z-kp** zöldterület, közpark
 - Köü** közúti közlekedési terület

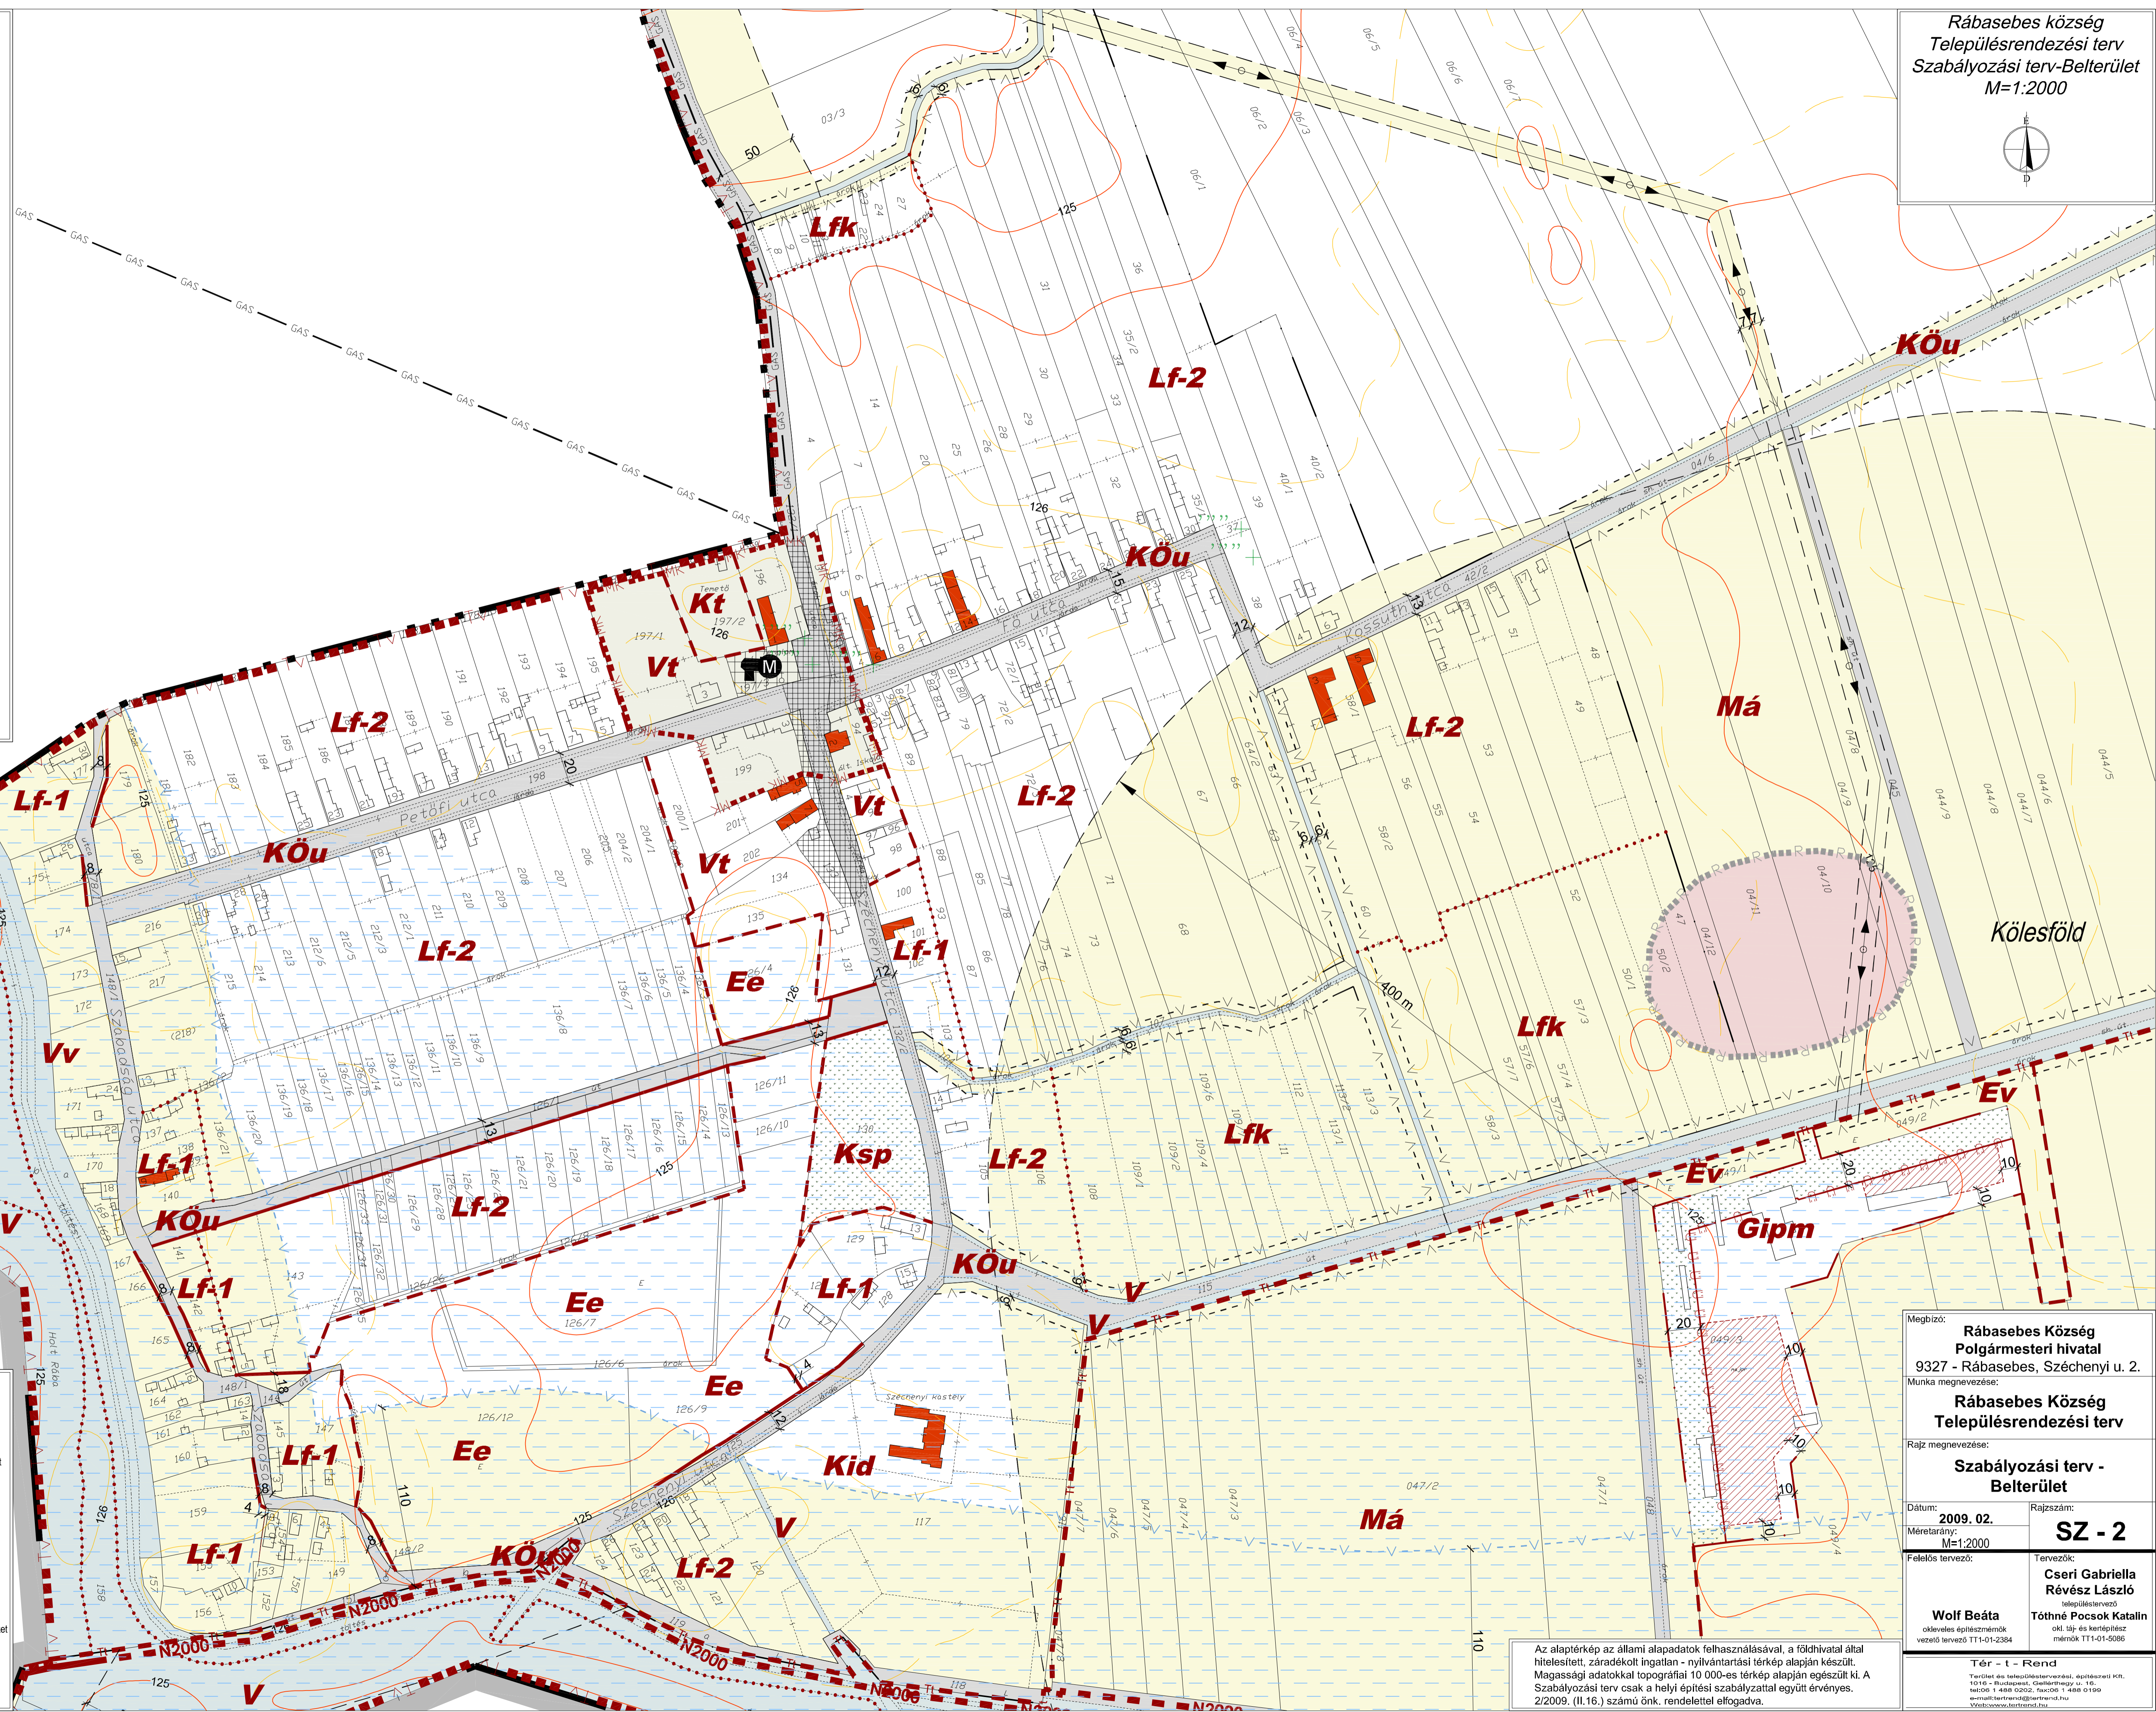

Megbízó: Rábasebes Község Polgármesteri hivatal 9327 - Rábasebes, Széchenyi u. 2. Munka megnevezése: Rábasebes Község Településrendezési terv	
Rajz megnevezése: Szabályozási terv - Belterület	
Dátum: 2009. 02.	Rajzszám: SZ - 2
Méretarány: M=1:2000	Tervezők: Cseri Gabriella Révész László
Felelős tervező: Wolf Beáta	Tőtné Pocsok Katalin
oltalmazásért felelős tervező T11-01-2384 oltalmazásért felelős tervező T11-01-5086	

Az alaptérkép az állami adatok felhasználásával, a földhivatal által hitelesített, záradékkal ingatlan - nyilvántartási térkép alapján készült. Magassági adatokat topográfiai 10 000-es térkép alapján egészült ki. A Szabályozási terv csak a helyi építési szabályzattal együtt érvényes. 2/2009. (II.16.) számú önk. rendelettel elfogadva.

Tér - t - Rend
 Terület és településrendezési, építészeti Kft.
 1013 - Budapest, Csallóköz ut. 18.
 telefon: +3630 202. 8400 / +3630 9199
 e-mail: terterrend@terterrend.hu
 Web: www.terterrend.hu