Rábaszentmihály

Szabályozási terv (belterület)

M 1:2 000

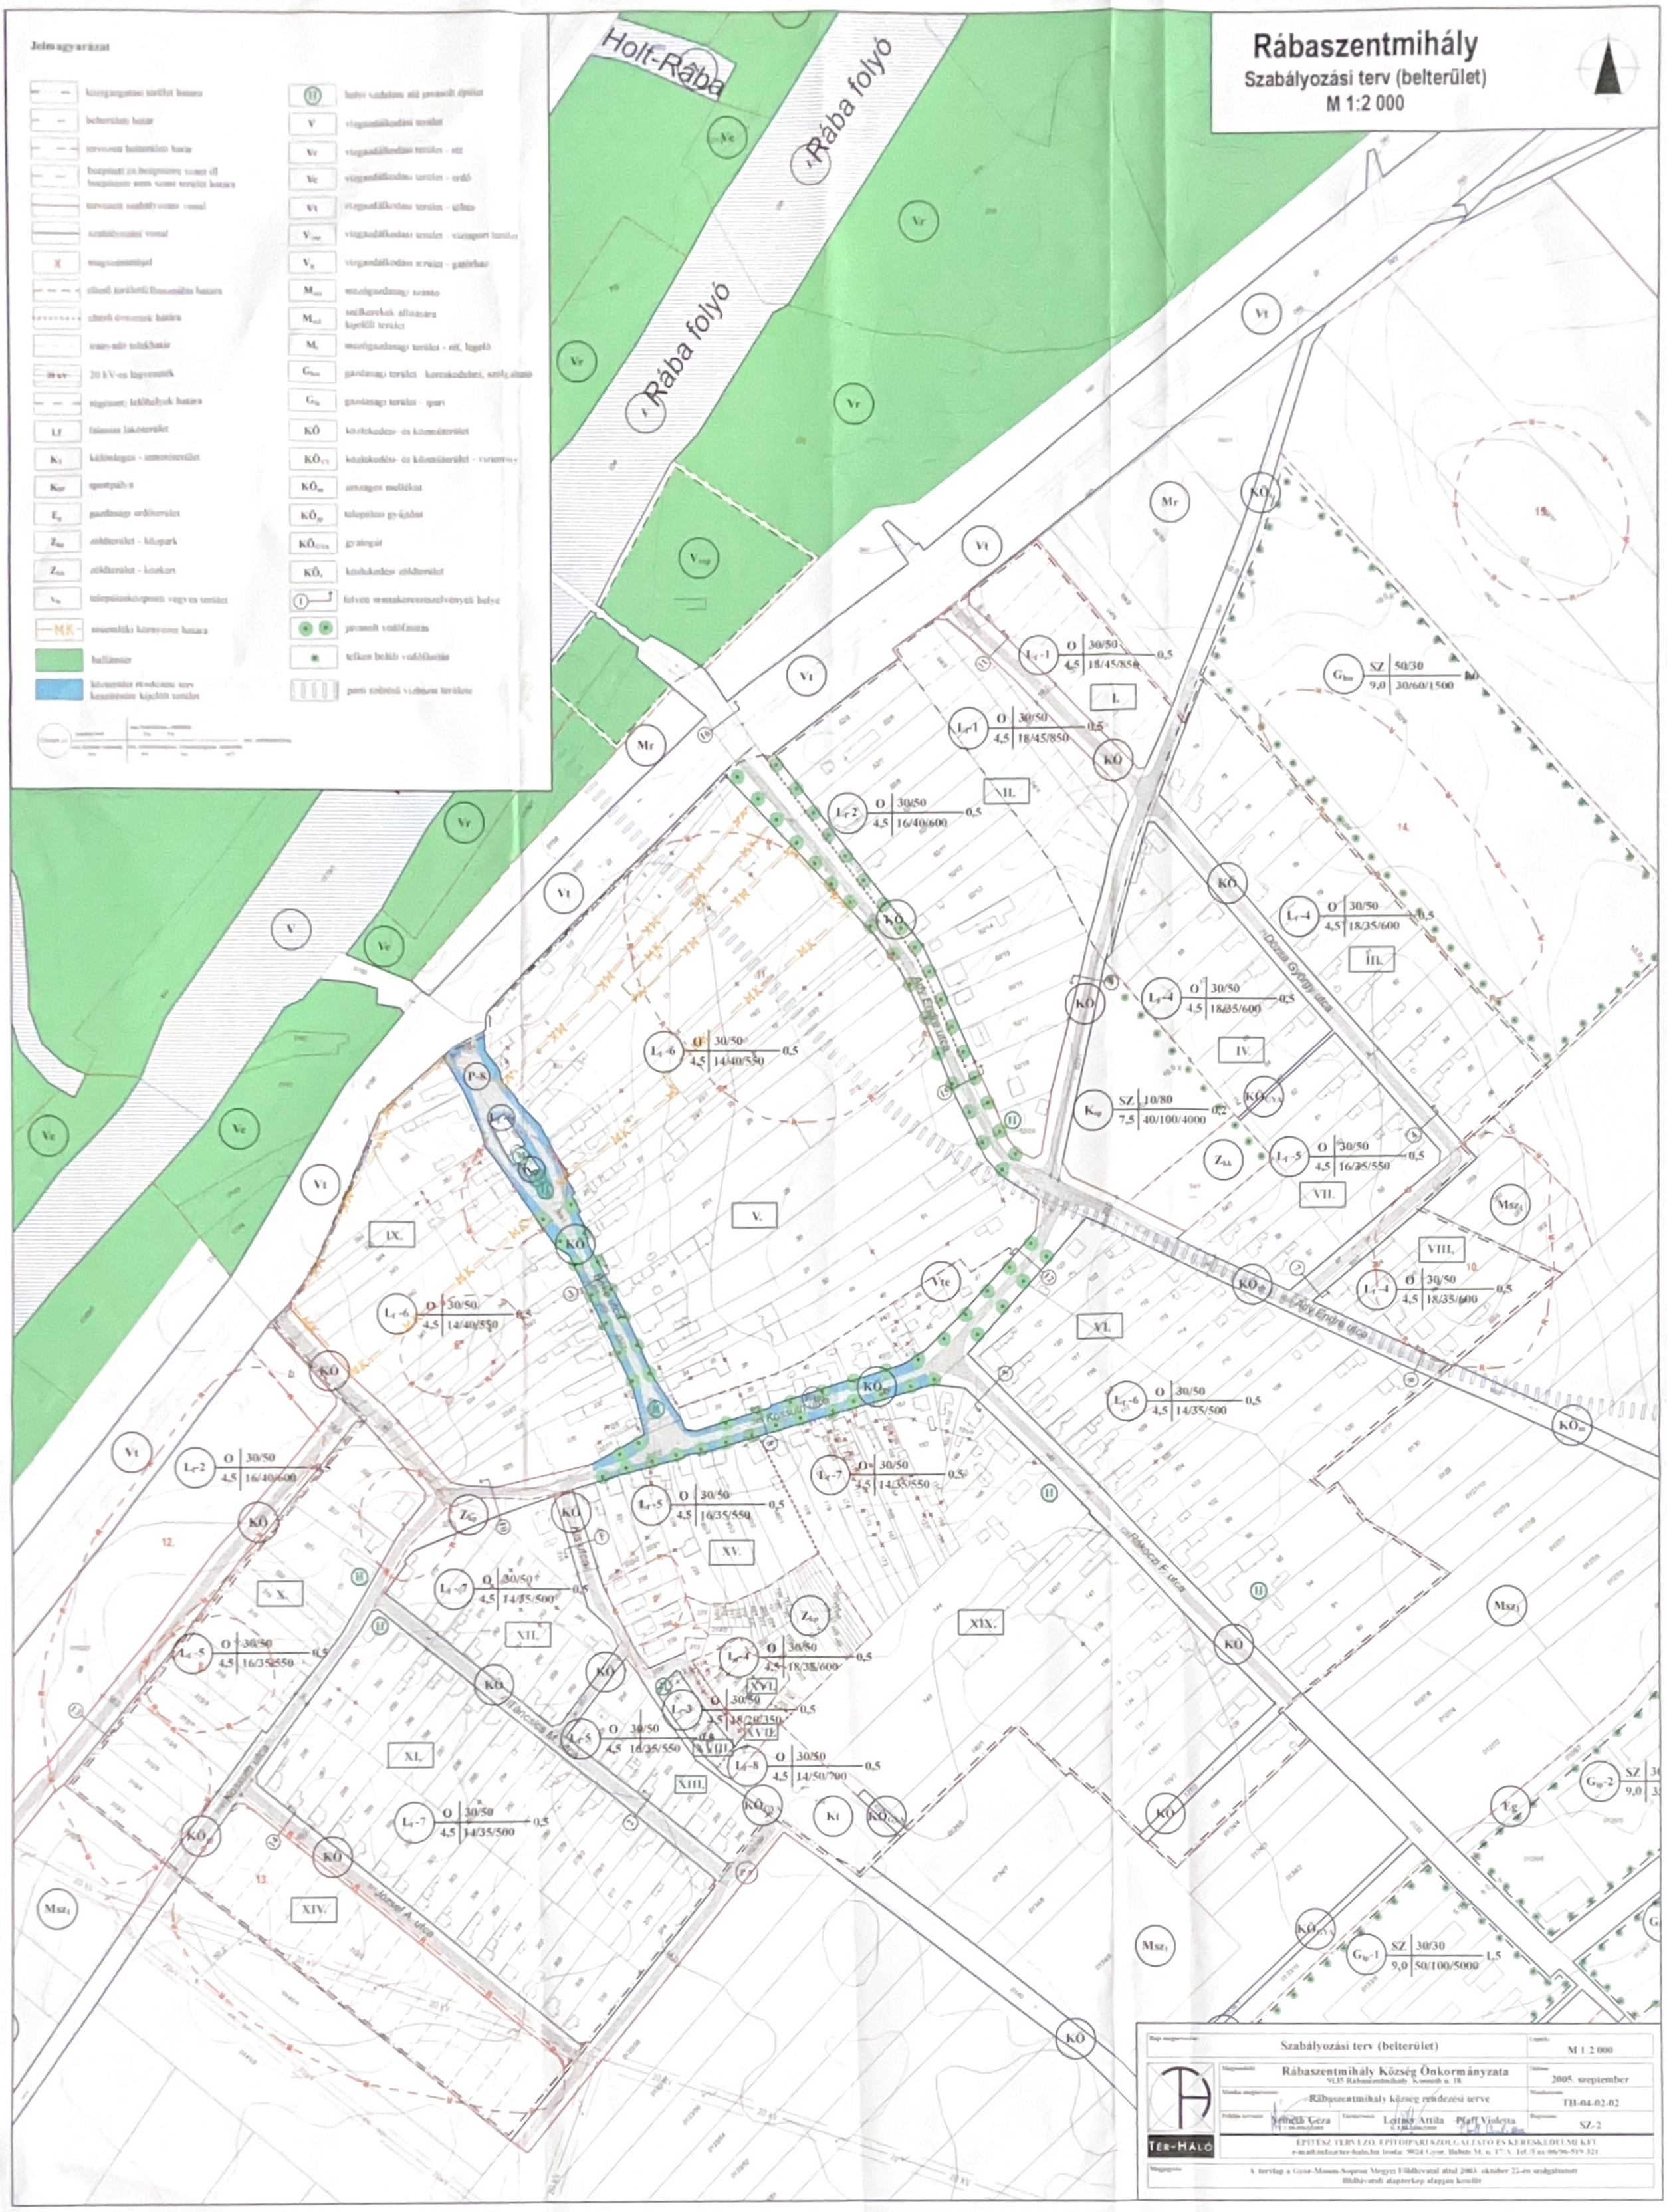

Szabályozási terv (belterület)	M 1:2 000
Rábaszentmihály Község Önkormányzata 9135 Rábaszentmihály, Kossuth u. 18.	2005. szeptember
Rábaszentmihály község rendezési terve	TH-04-02-02
Felelős tervező: Németh Géza Tervezők: Leitner Attila, Pfaff Violetta	SZ-2
TER-HÁLÓ ÉPÍTÉSZ TERVEZŐ, ÉPÍTŐIPARI KÖZSZOLGÁLTATÓ ÉS KERESKEDELMI KFT. e-mail: info@ter-halo.hu Iroda: 9024 Győr, Bajcsy M. u. 17/A. Tel./Fax: 06/96-519-321	
A térkép a Győr-Moson-Sopron Megyei Földhivatal által 2003. október 22-én szolgáltatott Bálthi-utcai alaptérkép alapján készült	