



RÁBASZENTMIKLÓS
Szabályozási terv (belterület)
M 1:2 000

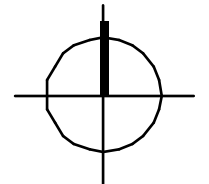

RÁBASZENTMIKLÓS

ÁROKI DÚLO

ELSŐ FÖLDEK

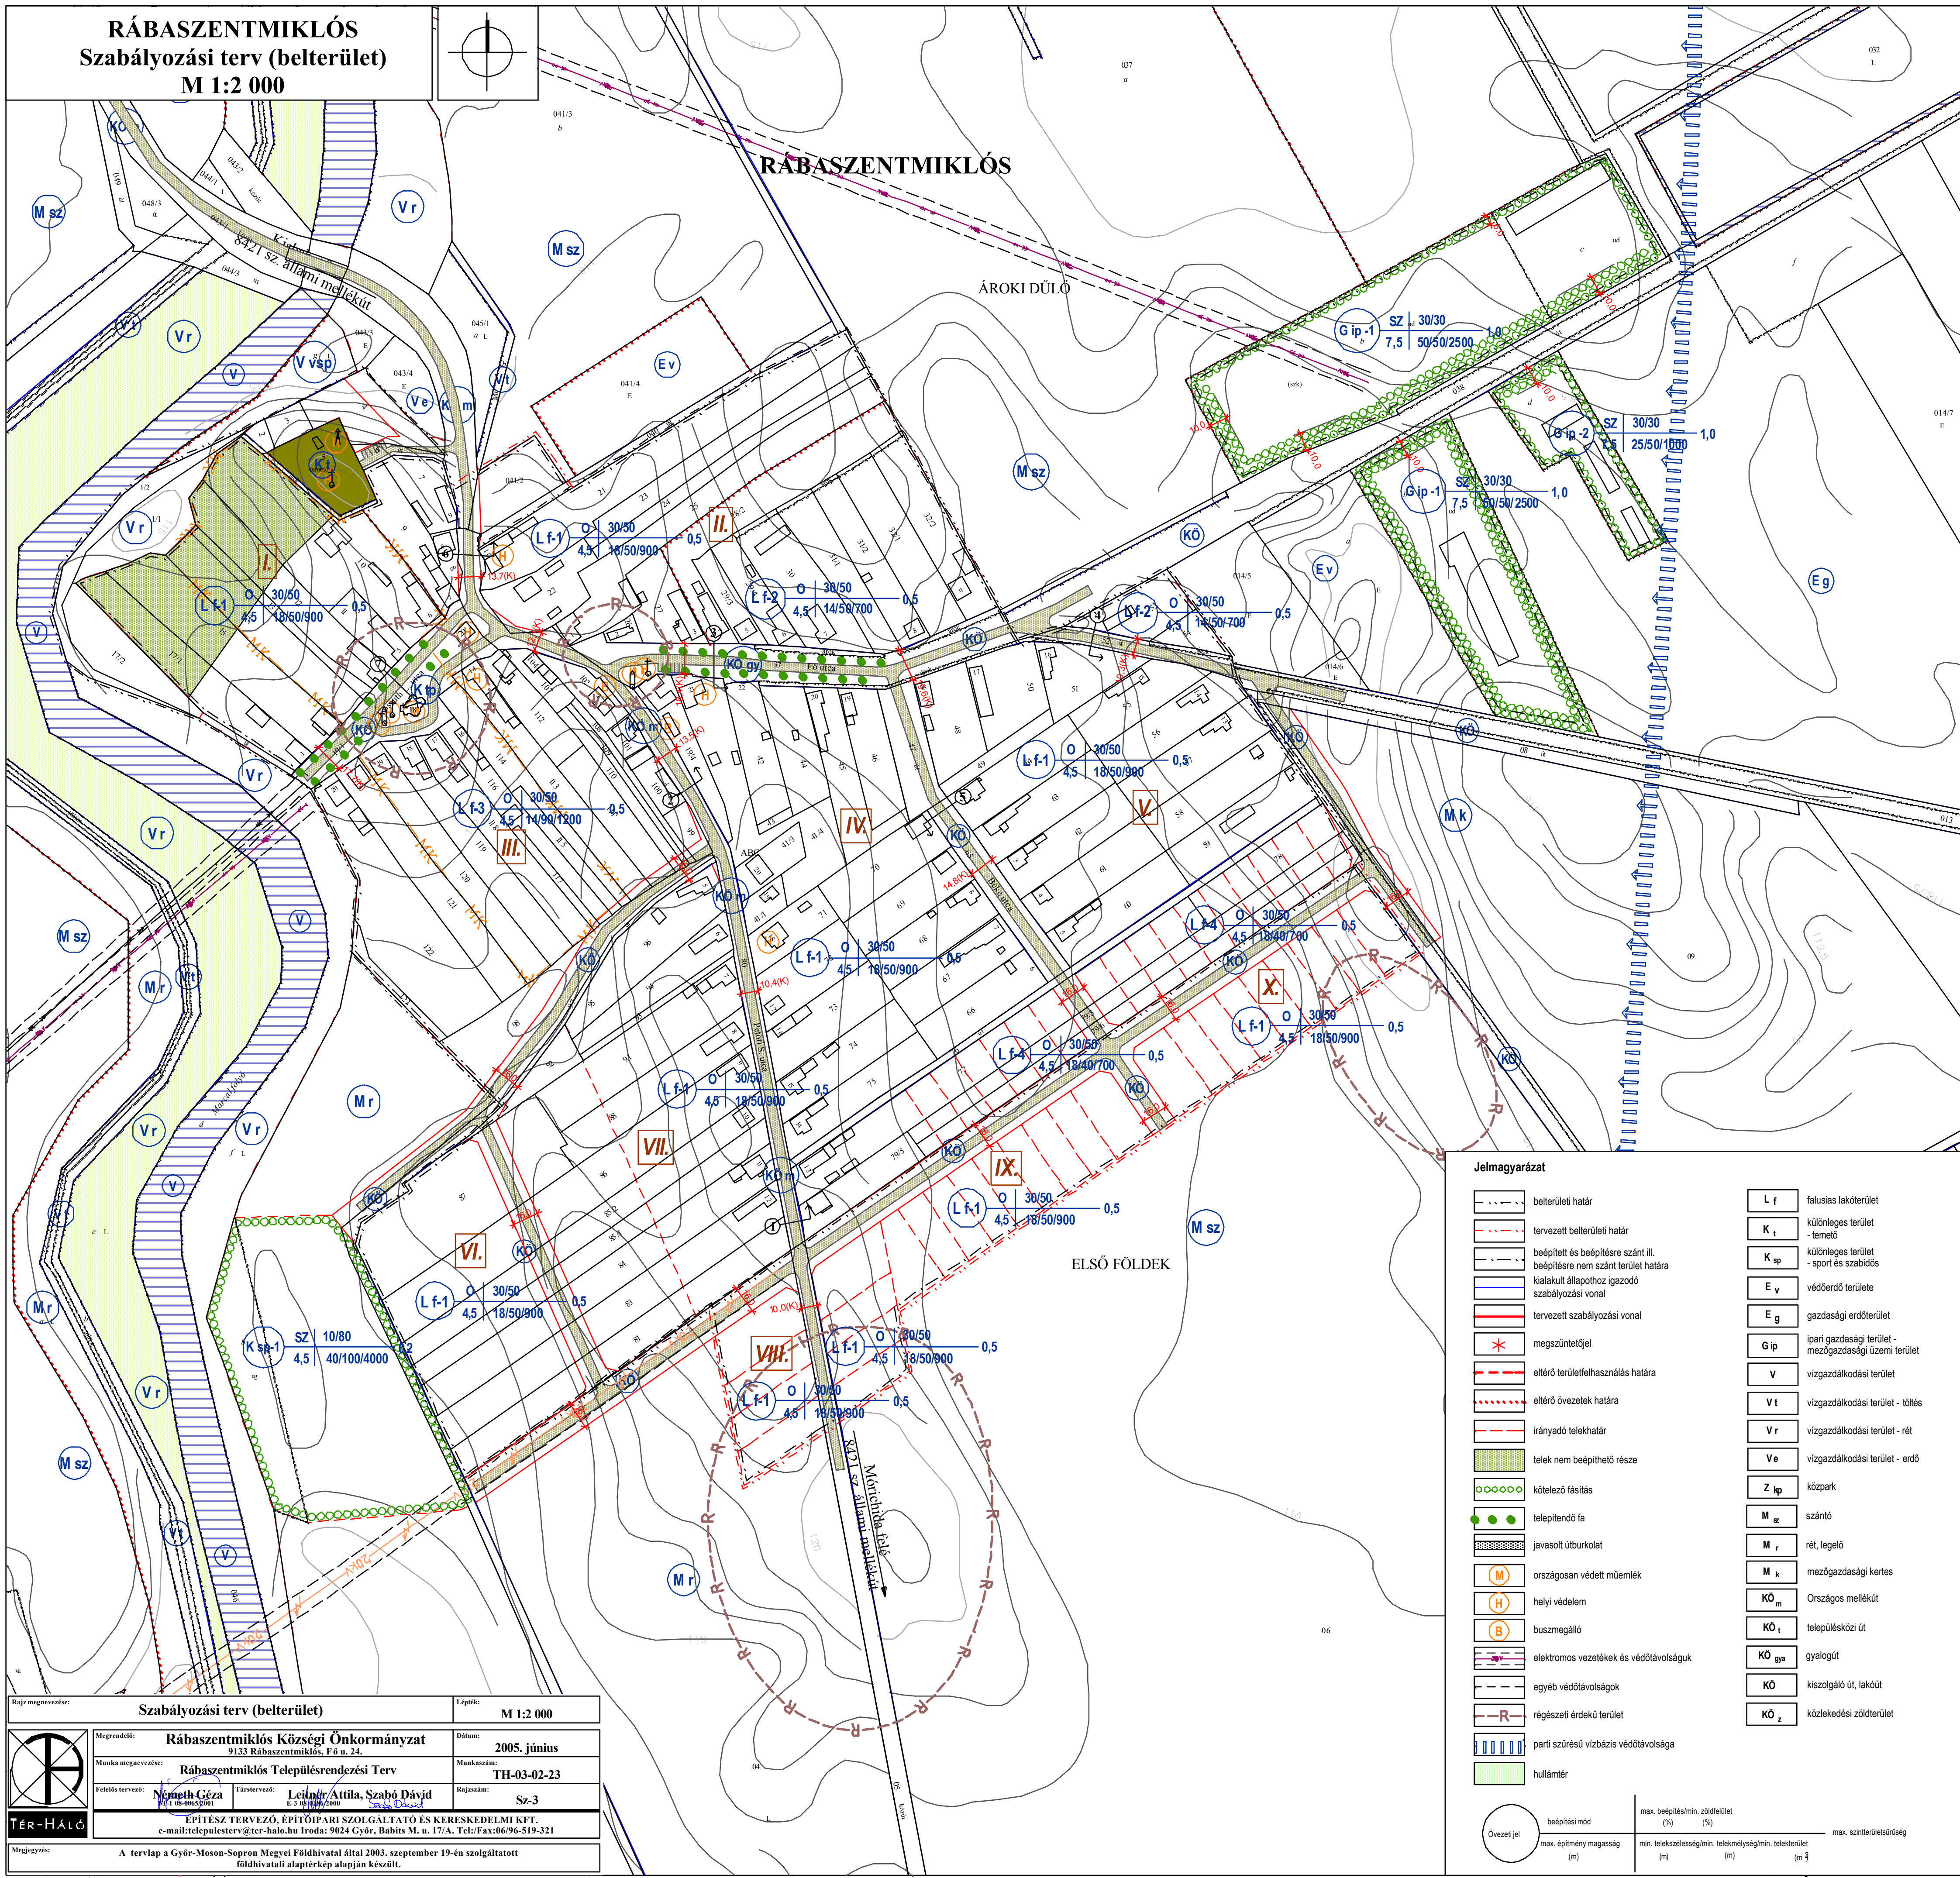

Jelmagyarázat

	belterületi határ		L f	falusias lakóterület
	tervezett belterületi határ		K t	különleges terület - temető
	beépített és beépítésre szánt ill. beépítésre nem szánt terület határa		K sp	különleges terület - sport és szabiddós
	kialakult állapothoz igazodó szabályozási vonal		E v	védendő területe
	tervezett szabályozási vonal		E g	gazdasági erdőterület
	megszüntetőjel		G ip	ipari gazdasági terület - mezőgazdasági üzemi terület
	eltérő területfelhasználási határa		V	vizgazdálkodási terület
	eltérő övezetek határa		V t	vizgazdálkodási terület - töltés
	irányadó telekhatár		V r	vizgazdálkodási terület - rét
	telek nem beépíthető része		Ve	vizgazdálkodási terület - erdő
	kötelező fásítás		Z ip	közpark
	telepítendő fa		M sz	szántó
	javasolt útburkolat		M r	rét, legelő
	országosan védett műemlék		M k	mezőgazdasági kertés
	helyi védelem		KÖ m	Országos mellékút
	buszmegálló		KÖ t	településközi út
	elektromos vezetékek és védőtávolságuk		KÖ gy	gyalogút
	egyéb védőtávolságok		KÖ	kiszolgáló út, lakóút
	régészeti érdeklő terület		KÖ z	közlekedési zöldterület
	parti szürésű vízbázis védőtávolsága			
	hullámtér			

	Övezeti jel	beépítési mód	max. beépítés/mín. zöldfelület (%) (%)	max. szintterület/szűréség (m ²)
		max. építmény magasság (m)	mín. telekhasználtság/mín. telekmélység/mín. telekterület (m) (m)	

Rajz megnevezése:	Szabályozási terv (belterület)	Lépték:	M 1:2 000
Megrendelő:	Rábaszentmiklós Községi Önkormányzat 9133 Rábaszentmiklós, F.ó.u. 24.	Dátum:	2005. június
Munka megnevezése:	Rábaszentmiklós Településrendezési Terv	Munkaszám:	TH-03-02-23
Felkészítő tervező:	Németh Géza Tervezői Iroda	Társtervező:	Leitény Attila, Szabó Dávid Tervezői Iroda
Rajzszám:	Sz-3		
Megjegyzés:	A tervlap a Győr-Ménfőcsanak Megyei Földhivatal által 2003. szeptember 19-én szolgáltatott földhivatali alapterkép alapján készült.		