



# Rábatamási Településrendezési terv Szabályozási terv - Belterület

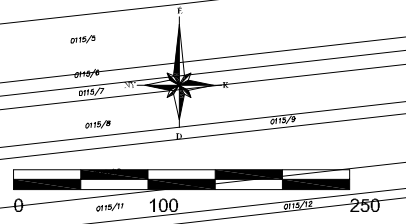

A térkép az állami alapadatok felhasználásával, a földhivatal által hitelesített, záradékos alaptérkép alapján készült.  
Magassági adatokkal topográfiai 10000-es térkép alapján készült k.t.  
A Szabályozási terv csak a helyi építési szabályzattal együtt érvényes, 11/2003. (XI. 1.) számú ökt. rendelettel elfogadva, 31/2008. (III. 25.) ÖKT rendelettel módosítva.

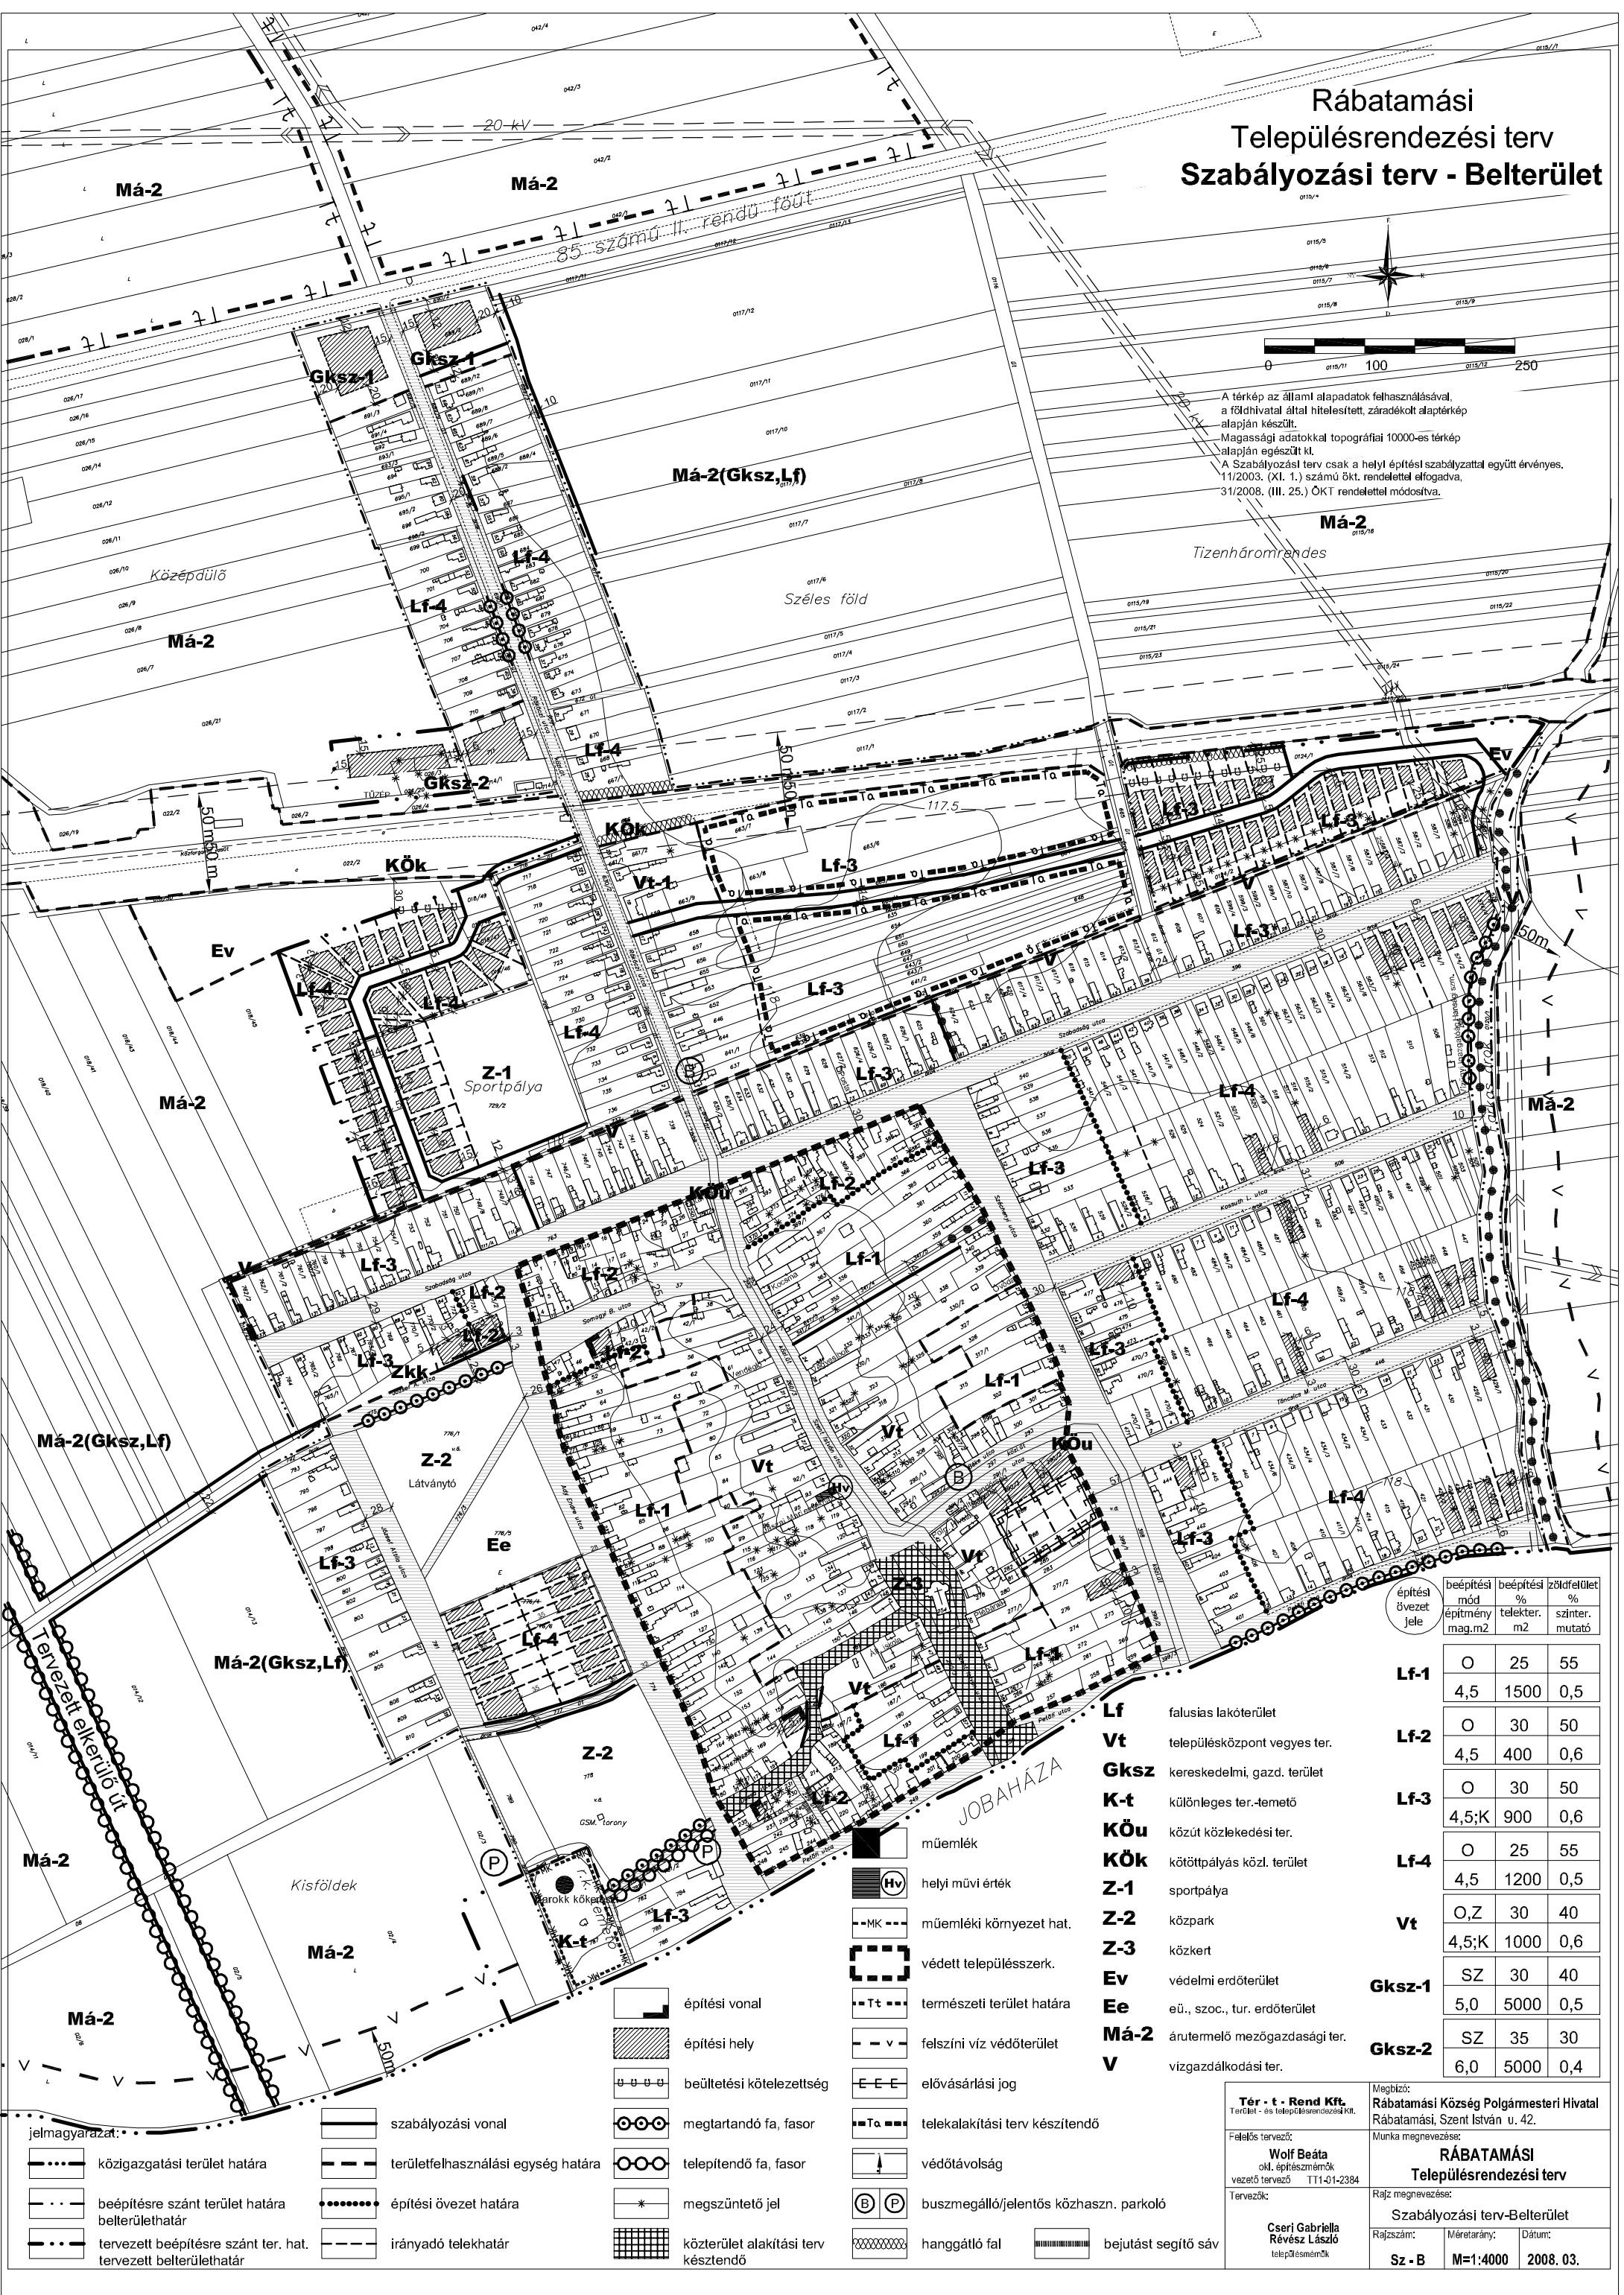

építési övezet jele	beépítési mód építmény mag.m2	beépítési % telekter. m2	zöldfelület % szintter. mutató
Lf-1	O	25	55
	4,5	1500	0,5
Lf-2	O	30	50
	4,5	400	0,6
Lf-3	O	30	50
	4,5;K	900	0,6
Lf-4	O	25	55
	4,5	1200	0,5
Vt	O,Z	30	40
	4,5;K	1000	0,6
Gksz-1	SZ	30	40
	5,0	5000	0,5
Gksz-2	SZ	35	30
	6,0	5000	0,4

- Lf** falusias lakóterület
- Vt** településközpont vegyes ter.
- Gksz** kereskedelmi, gazd. terület
- K-t** különleges ter.-temető
- KÖu** közút közlekedési ter.
- KÖk** kötőpályás közl. terület
- Z-1** sportpálya
- Z-2** közpark
- Z-3** közkert
- Ev** védelmi erdőterület
- Ee** eü., szoc., tur. erdőterület
- Má-2** árutermelő mezőgazdasági ter.
- V** vízgazdálkodási ter.

- műemlék
- helyi művi érték
- műemléki környezet hat.
- védett településszerk.
- természeti terület határa
- felszíni víz védőterület
- elővásárlási jog
- telekalibrációs terv készítő
- védőtávolság
- buszmegálló/jelentős közhaszn. parkoló
- hanggátló fal
- bejutást segítő sáv

- építési vonal
- építési hely
- beültetési kötelezettség
- megtartandó fa, fasor
- telepítendő fa, fasor
- megszüntető jel
- közterület alakítási terv készítő

- jelmagyarázat:
- közigazgatási terület határa
  - beépítésre szánt terület határa belterülethatár
  - tervezett beépítésre szánt ter. hat. tervezett belterülethatár
  - szabályozási vonal
  - területfelhasználási egység határa
  - építési övezet határa
  - irányadó telekhatár

Megbízó: Rábatamási Község Polgármesteri Hivatal Rábatamási, Szent István u. 42.

Felkészítette: **Wolf Beáta** ö.n. építészmérnök vezető tervező T11-J1-2384

Tervezők: **Cseri Gabriella Révész László** településmérnök

Munka megnevezése: **RÁBATAMÁSI Településrendezési terv Szabályozási terv-Belterület**

Rajzszám: **Sz - B** Méretarány: **M=1:4000** Dátum: **2008. 03.**