


# RÁBATAMÁSI KÖZSÉG SZABÁLYOZÁSI TERV - BELTERÜLET

m=1:4 000

1. melléklet a 9/2017. (X. 18.) önkormányzati  
rendelethez

jelmagyarázat:

	közigazgatási terület határa		műemlék
	beépítésre szánt terület határa belterülethatár		helyi művi érték
	tervezett beépítésre szánt ter. hat. tervezett belterülethatár		műemléki környezet hat.
	szabályozási vonal		védett településszerk.
	területfelhasználási egység határa		felsőzíni víz védőterület
	építési övezet határa		elővásárlási jog
	irányadó telekhatár		telekalakítási terv készített
	építési vonal		védőtávolság
	építési hely		buszmegálló/jelentős közhaszn. parkoló
	beültetési kötelezettség		hanggátoló fal
	megtartandó fa, fasor		bejutást segítő sáv
	telepítendő fa, fasor		gyalogút
	megszüntetett jel		magánút
	közterület alakítási terv készítendő		SZ-B jelű szabályozási terv határa
	meglévő/tervezett közlekedési célú közterület		

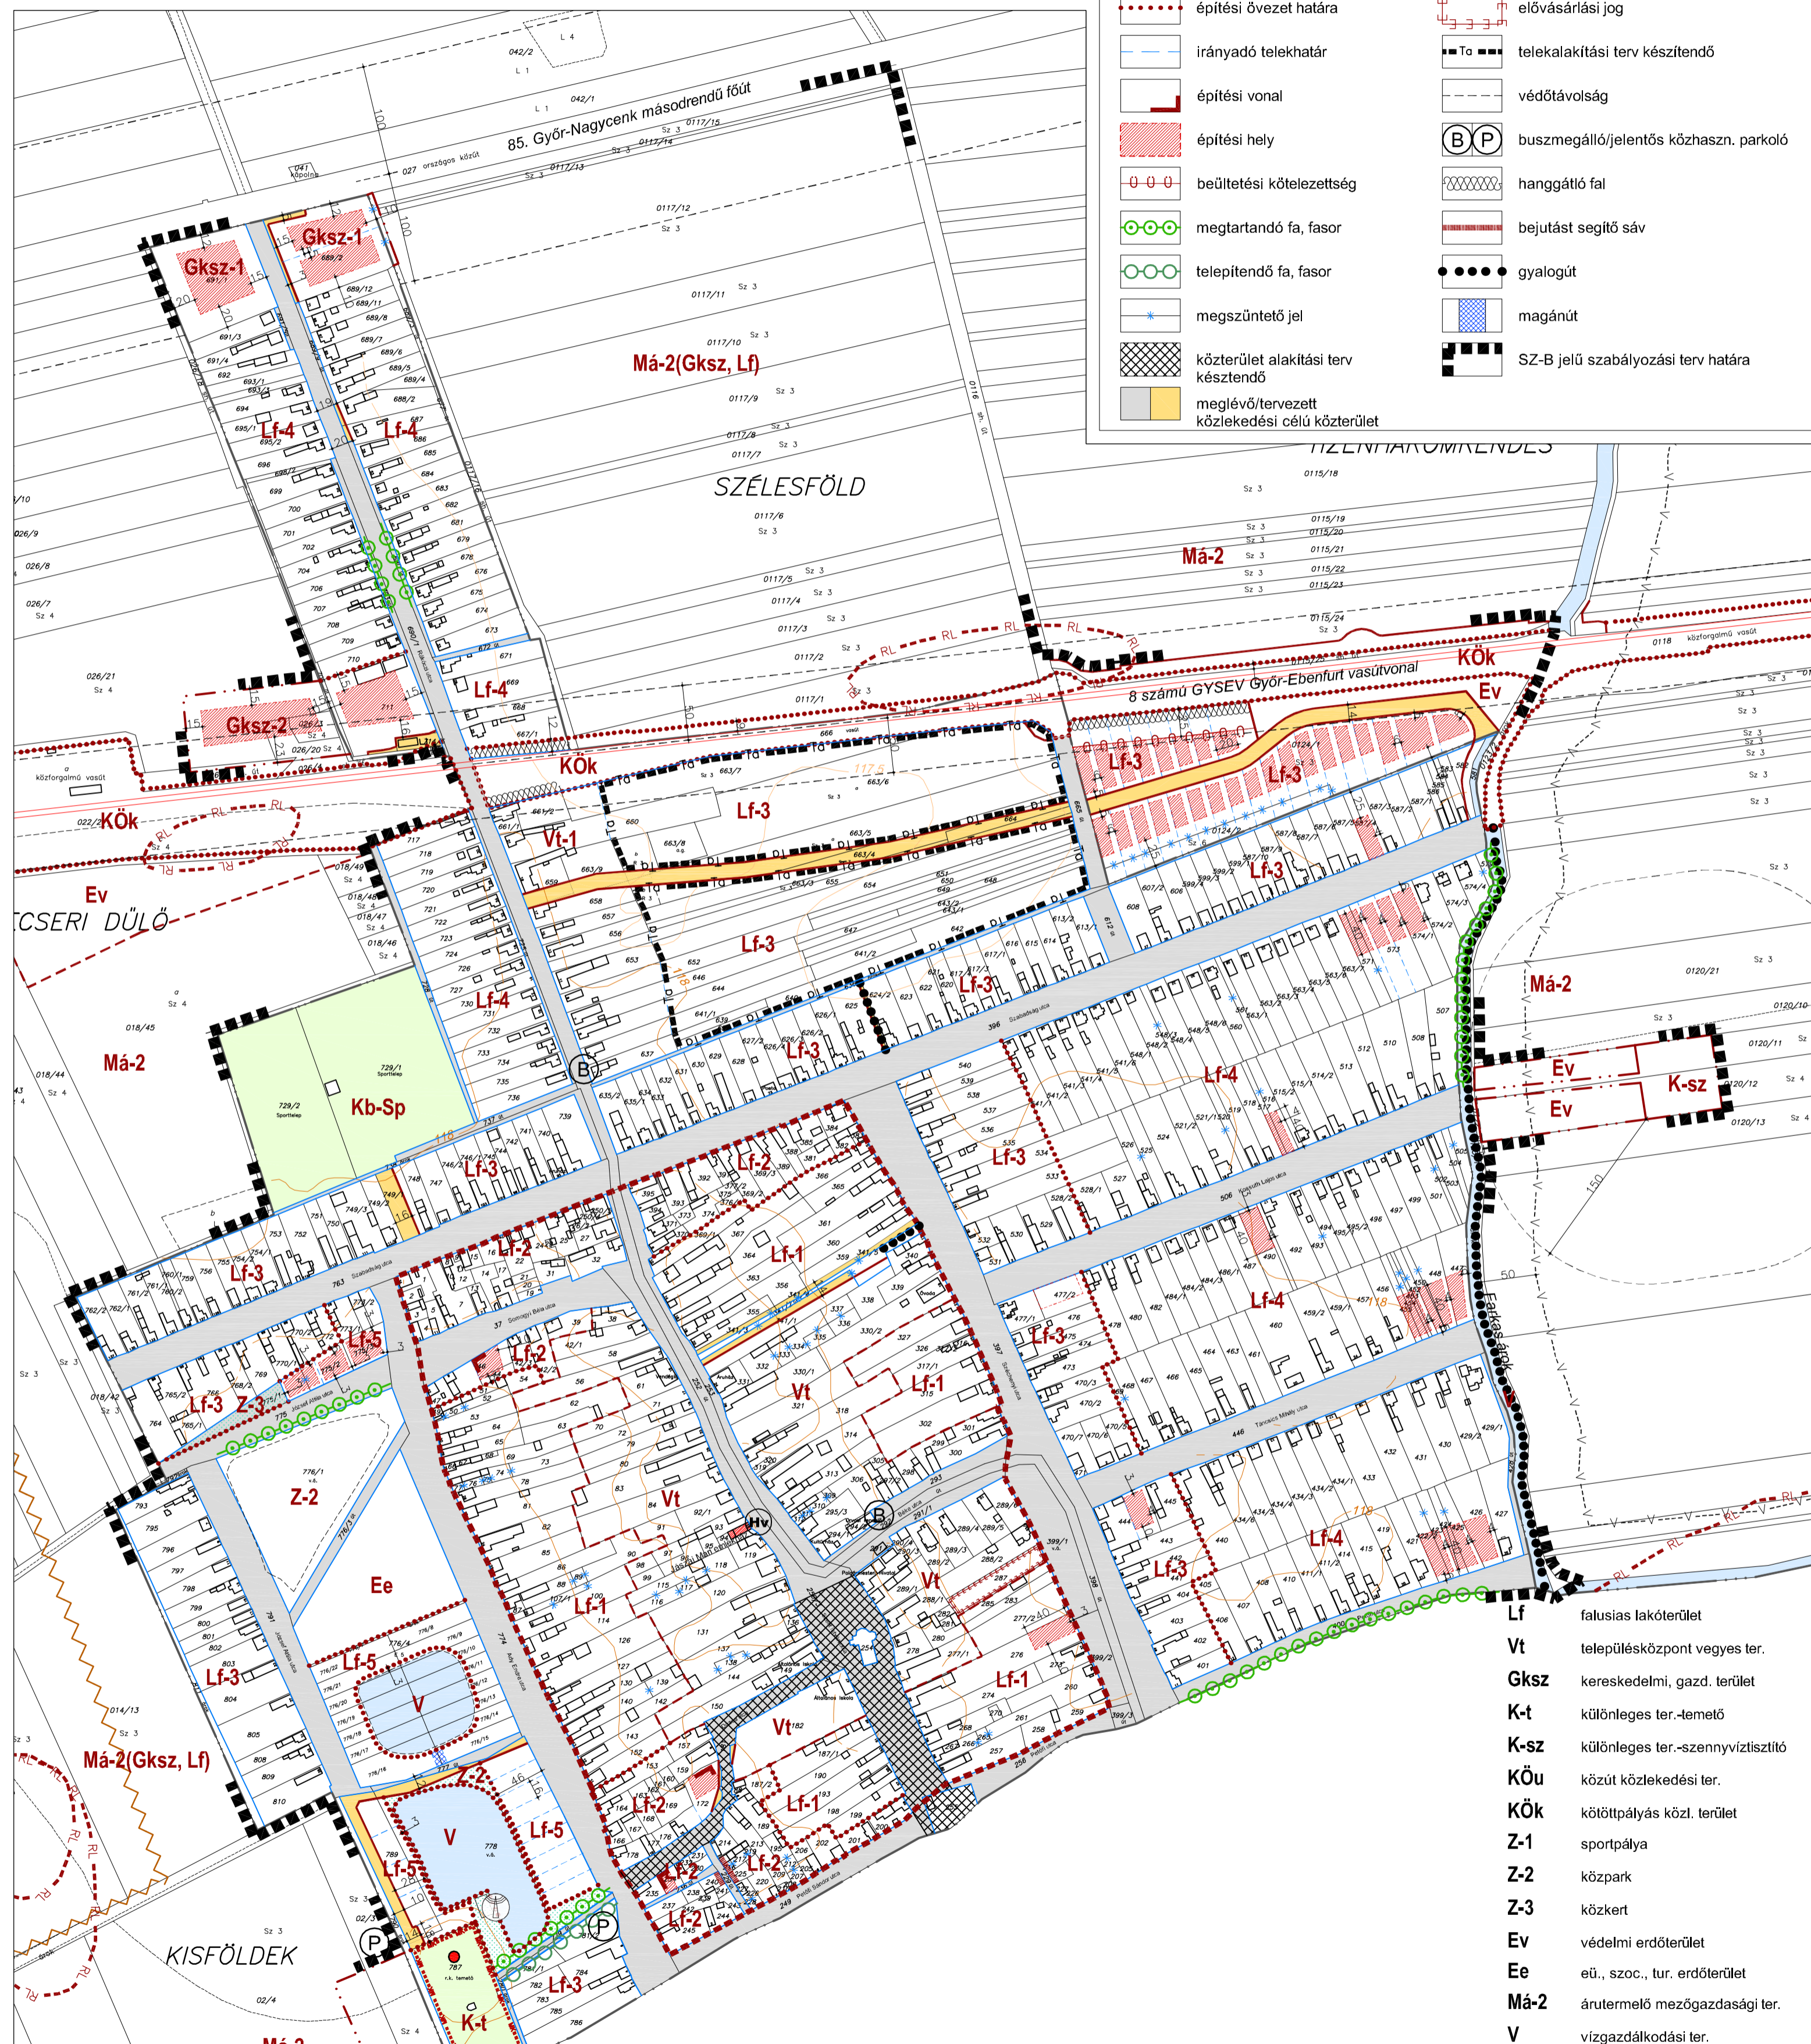

<b>Lf</b>	fatulus lakóterület
<b>Vt</b>	településközpont vegyes ter.
<b>Gksz</b>	kereskedelmi, gazd. terület
<b>K-t</b>	különleges ter.-temető
<b>K-sz</b>	különleges ter.-szennyvíztisztító
<b>KÖu</b>	közüti közlekedési ter.
<b>KÖk</b>	kötőpályás közl. terület
<b>Z-1</b>	sportpálya
<b>Z-2</b>	közpark
<b>Z-3</b>	közkert
<b>Ev</b>	védelmi erdőterület
<b>Ee</b>	eü., szoc., tur. erdőterület
<b>Má-2</b>	ánutermelő mezőgazdasági ter.
<b>V</b>	vízgazdálkodási ter.

Készült az állami alapadatok felhasználásával, magassági adatokkal az 1:10 000-es léptékű topográfiai térkép alapján egészült ki.

	Tér-T-Rend Kft. Cím: 1016. Budapest, Geellérthy u. 16. Iroda: 1027. Budapest, Margit krt. 26. Telefon / Fax: +36 1 488 0202 / +36 1 488 0191 Web: www.tertrend.hu E-mail: tertrend@tertrend.hu	Felsőszervező: <b>Cseri Gabriella</b> településrendező TT 01-4867	Tervezők: Wolf Beáta Révész László Horváth Marianna ökl. építészmérnök	Megbízó: <b>Rábatamási Község Önkormányzata</b> 9322 - Rábatamási, Szent István u. 42. Munka megnevezése: <b>Rábatamási Község Településrendezési terv - Módosítás</b>	Rajz megnevezése: <b>SZABÁLYOZÁSI TERV - BELTERÜLET</b> Dátum: <b>2017. 10.</b> Méretarány: <b>M=1:4 000</b> Rajzszám: <b>SZM-3</b>
	Adorján Anna településrendezési zölcseleltető és tájrendező tervező, TK 13-1263	Tóth Attila Gábor településrendezési közlekedési tervező TK-01-10559	Felhős Koppany településrendezési vízi közmű tervező TV-01-7609	Cserekyei Tibor településrendezési hírközlési tervező TE-01-6338	Molnár Attila településrendezési hírközlési tervező TH-01-6341