



# RÖJTÖKMUZSAJ KÖZSÉG IGAZGATÁSI TERÜLET SZABÁLYOZÁSI TERVE

M = grafikus

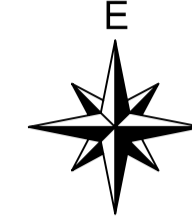

## JELMAGYARÁZAT

<b>BÉÉPÍTÉSRE SZÁNT TERÜLET ÉPÍTÉSI ÖVEZETEI</b>		<b>KÖTELEZŐ SZABÁLYOZÁSI ELEMELK</b>	
<b>FALUSIAS LAKÓTERÜLET</b>		KÖZIGAZGATÁSI HATÁR	
KARAKTERVÉDELMI		BELTERÜLETHATÁR	
KIALAKULT		BÉÉPÍTÉSRE SZÁNT TERÜLET HATÁRA	
TERVEZETT		SZABÁLYOZÁSI VONAL	
A I. ÉS II. ŰTEMENBEN FELHASZNÁLHATÓ TERÜLETEK ÖVEZETI JELE		TERÜLETFELHASZNÁLÁSI EGYSÉG HATÁRA	
<b>KERESKEDELMI, SZOLGÁLTATÓ GAZDASÁGI TERÜLET</b>		ÖVEZETHATÁR	
<b>KÜLÖNLEGES TERÜLET</b>		ÉPÍTÉSI HELY ES HATÁRA	
SZODONA KASTÉLY SZÁLLÓ (VÖLTY VÉRSÉPŐR KASTÉLY)		LIGET BEJÁRATA	
KASTÉLY GAZDASÁGI TERÜLETE		ÉPÍTÉSI VONAL	
RK TEMPLOM, KÁPOLNA		BÉÜLTETÉSI KÖTELEZETTSÉG TERÜLET HATÁRA	
SPORTPÁLYA		<b>MÁS JOGSZABÁLY ÁLTAL ELRENDELTT SZABÁLYOZÁSI ELEMELK</b>	
VÍZI MALOM		MŰEMELK ÉPÜLET	
LOVASSPORT CENTRUM (LMA MAJDIR)		MŰEMELK OBJEKTUM	
<b>ÖDÜLŐTERÜLET</b>		MŰEMELK KÖRNYEZET HATÁRA	
ÖDÜLŐHAZAS ÖDÜLŐTERÜLET		NYVANTARTOTT RÉGÉSZETI LEHÉLY	
HÉTVÉGHAZAS ÖDÜLŐTERÜLET		HELYI JELENTŐSÉGŰ VÉDETT ÉRTEK	
<b>BÉÉPÍTÉSRE NEM SZÁNT TERÜLET ÖVEZETEI</b>		ORSZÁGOS ÖKOLÓGIAI HÁLÓZAT-MASTERÜLET HATÁRA	
<b>KÖZLEKEDÉSI TERÜLET</b>		ORSZÁGOS ÖKOLÓGIAI HÁLÓZAT-ÖKOLÓGIAI FOLYOSÓ HATÁRA	
MBS AUTÓÚT		ORSZÁGOS ÖKOLÓGIAI HÁLÓZAT PUFFERTERÜLET HATÁRA	
ORSZÁGOS MELLEKÜT		ORSZÁGOS KERÉKPÁR ÚTVONAL	
BELTERÜLETI KISZÖLŐGŐ ÚT		TERRSÉGI KERÉKPÁR ÚTVONAL	
KÜLTERÜLETI MEZŐGAZDASÁGI ÚT			
ORSZÁGOS KERÉKPÁRÚT			
TERRSÉGI KERÉKPÁRÚT			
GYALOGÚT			
<b>ERDŐTERÜLET</b>			
GAZDASÁGI ERDŐ		NATURA 2000 TERÜLET HATÁRA	
VÉDELMI ERDŐ		HELYI JELENTŐSÉGŰ VÉDETT TERMÉSZETI TERÜLET HATÁRA	
VÉDETT ERDŐ		VÍZBÁZIS KÜLSŐ VÉDŐÖVEZET HATÁRA	
<b>MEZŐGAZDASÁGI TERÜLET</b>		VÍZBÁZIS HIEROLÓGIAI "A" VÉDŐÖVEZET HATÁRA	
ÁLTALÁNOS MEZŐGAZDASÁGI TERÜLET		VÍZBÁZIS HIEROLÓGIAI "B" VÉDŐÖVEZET HATÁRA	
KERTES MEZŐGAZDASÁGI TERÜLET		FELSZÍNI VÍZES PARTI SÁVJA	
ÉPÍTÉSI SZEMPONTBÓL KORLATOZOTT HASZNÁLATU MEZŐGAZDASÁGI TERÜLET		VÉDŐTAVOLSÁG	
<b>VÍZGAZDÁLKODÁSI TERÜLET ÖVEZETEI</b>		<b>JAVASOLT SZABÁLYOZÁSI ELEMELK</b>	
FOLYÓVÍZEK, ÁRKOZ MEDRE ES PARTI SÁVJA		IRÁNYADÓ TELEHATÁR	
HORGÁSZTO		<b>EGYÉB SZABÁLYOZÁSI ELEMELK</b>	
VÍZMŰKUTAK TERÜLETE		MEGSZŰNTETŐ JEL	
<b>KÜLÖNLEGES BÉÉPÍTÉSRE NEM SZÁNT TERÜLET</b>		MEGSZŰNTETŐ JEL	
TEMETŐ			
FELHAGYOTT ADYAGBANYA			
SZENNYVÍZTISZTÍTÓ			

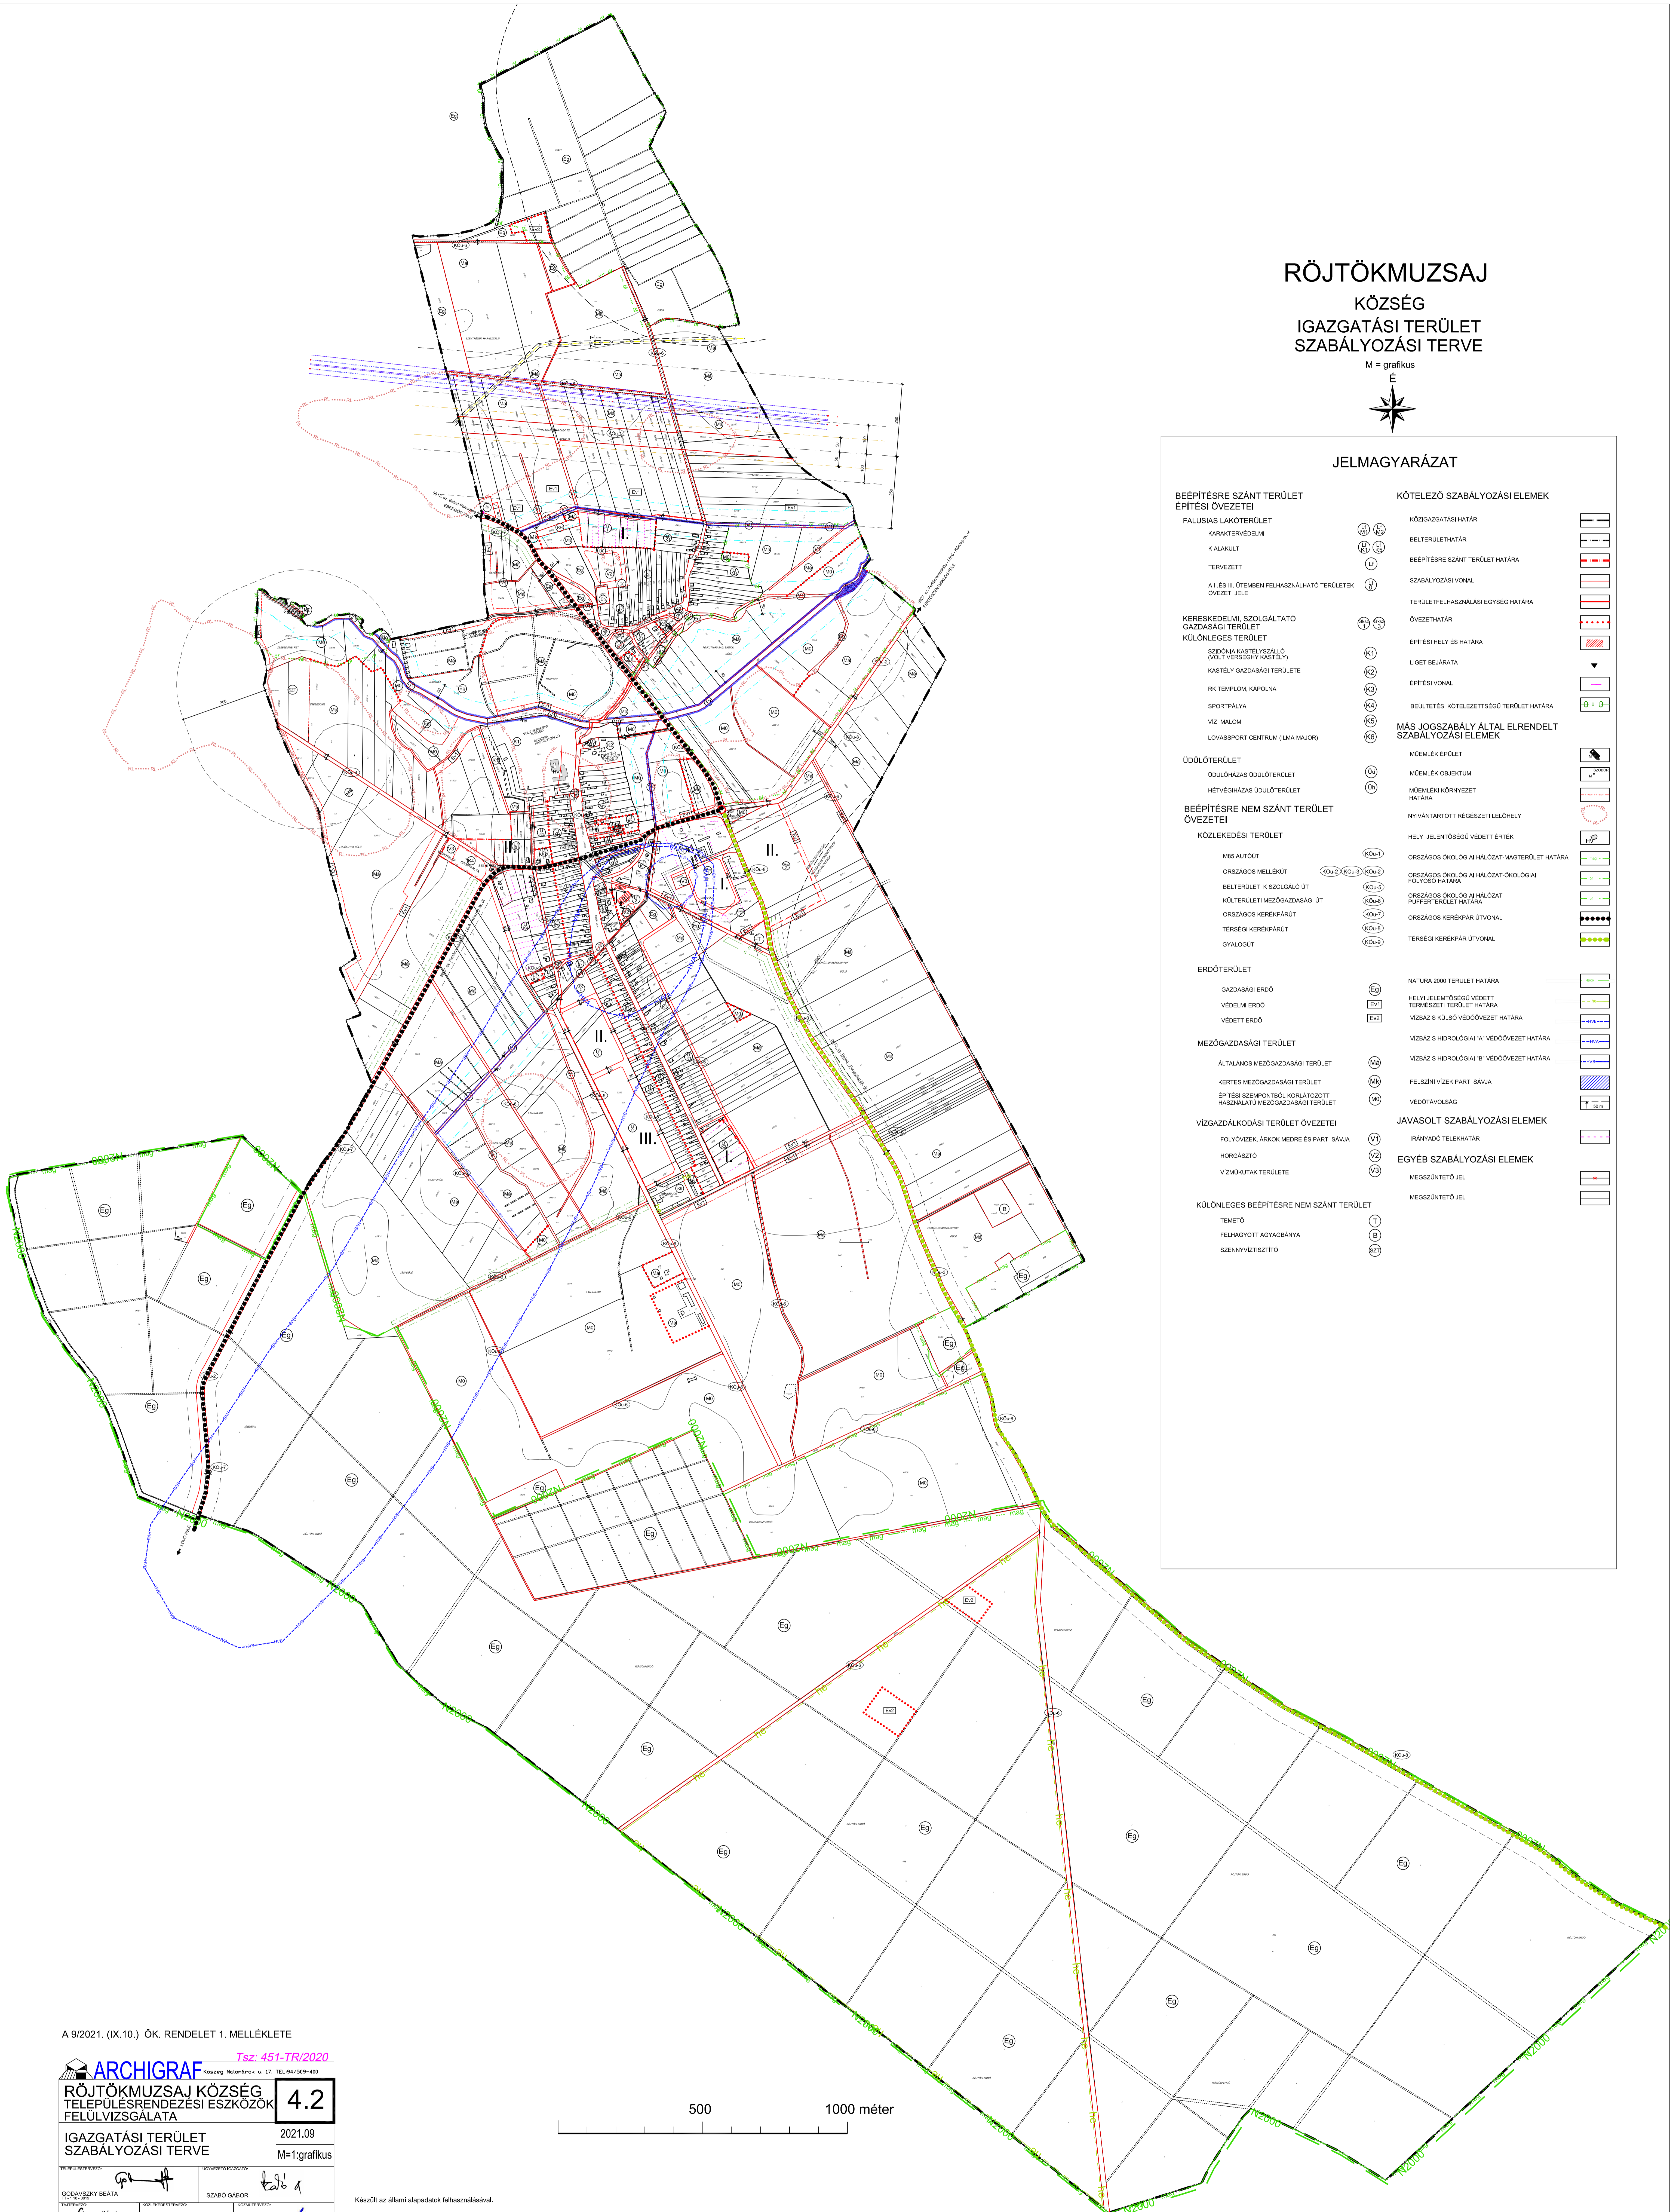

A 9/2021. (IX.10.) ÖK. RENDELET 1. MELLÉKLETE

Tsz: 451-TR/2020

**ARCHIGRAF** Község Malmórcok u. 17. TEL:94/599-400

**RÖJTÖKMUZSAJ KÖZSÉG**  
TELEPÜLÉSRENDEZÉSI ESZKÖZÖK  
FELÜLVIZSGÁLATA

**4.2**

IGAZGATÁSI TERÜLET  
SZABÁLYOZÁSI TERVE

2021.09  
M=1:grafikus

TERVEZŐ: SZABÓ GÁBOR

ELŐZETTES: SZABÓ GÁBOR

TERVEZŐ: SZABÓ GÁBOR

ELŐZETTES: SZABÓ GÁBOR

TERVEZŐ: SZABÓ GÁBOR

ELŐZETTES: SZABÓ GÁBOR

Készült az állam alapadatok felhasználásával.