



# RÖJTÖKMUSZSAJ KÖZSÉG IGAZGATÁSI TERÜLET SZABÁLYOZÁSI TERVE

M = grafikus

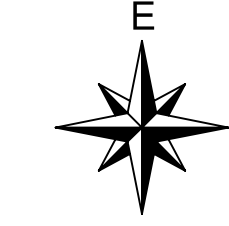

## JELMAGYARÁZAT

BÉÉPÍTÉSRE SZÁNT TERÜLET ÉPÍTÉSI ÖVEZETEI	KÖTELEZŐ SZABÁLYOZÁSI ELEMEK
FALUSIAS LAKÓTERÜLET	KÖZIGAZGATÁSI HATÁR
KARAKTERVÉDELMI	HELYTERÜLETHATÁR
KULAKULT	BÉÉPÍTÉSRE SZÁNT TERÜLET HATÁRA
TERVEZETT	SZABÁLYOZÁSI VONAL
A II. ÉS III. ÖTÉMBEN FELHASZNÁLHATÓ TERÜLETEK ÖVEZETI JELE	TERÜLETFELHASZNÁLÁSI EGYSEG HATÁRA
KERESKEDELMI SZOLGÁLTATÓ GAZDASÁGI TERÜLET	ÖVEZETHATÁR
KÖLÖNLEGES TERÜLET	ÉRTÉSI HELY ÉS HATÁRA
SZŐNYVA KASTÉLYSZÁLLÓ (VOLT VÉRSÉPÍTŐ KASTÉLY)	ÉRTÉSI VONAL
KASTÉLY GAZDASÁGI TERÜLETE	REGULÁCIÓS KÖTELEZETTSÉG TERÜLET HATÁRA
RK TEMPLOM, KAPOLNA	
SPORTPÁLYA	
VÍZI MALOM	
LOVASSPORT CENTRUM (ELMA MAJOR)	
ÖDÖLŐTERÜLET	MŐKÉPEK ÉPÜLET
ÖDÖLŐHAZAS ÖDÖLŐTERÜLET	MŐKÉPEK OBJEKTUM
HÉTVÉGHAZAS ÖDÖLŐTERÜLET	MŐKÉPEK KÖRNYEZET HATÁRA
BÉÉPÍTÉSRE NEM SZÁNT TERÜLET ÖVEZETEI	NYNYANTARTOTT RÉGESZETI LÉLÉKHÉLY
KÖZLEKEDÉSI TERÜLET	HELYI JELENTŐSÉGŰ VEDETT ÉRTEK
MIS AUTÓÚT	ORSZÁGOS ÖKOLOGIAI HÁLÓZAT-MAGTERÜLET HATÁRA
ORSZÁGOS MELLÉKÚT	ORSZÁGOS ÖKOLOGIAI HÁLÓZAT-ÖKOLOGIAI FELTÖRT HATÁRA
HELYTERÜLETI HÍDVALÓ ÚT	ORSZÁGOS ÖKOLOGIAI HÁLÓZAT PUFFERTERÜLET HATÁRA
KÖLTERÜLETI MEZŐGAZDASÁGI ÚT	ORSZÁGOS KERÉKPÁR ÚTVONAL
ORSZÁGOS KERÉKPÁRÚT	TEREBSÉGI KERÉKPÁR ÚTVONAL
TEREBSÉGI KERÉKPÁRÚT	
ÚTVALÓGÚT	
ERDŐTERÜLET	NATURA 2000 TERÜLET HATÁRA
GAZDASÁGI ERDŐ	HELYI JELENTŐSÉGŰ VEDETT TERMÉSZETI TERÜLET HATÁRA
VEDELM ERDŐ	VÍZBÁZIS KÖLSŐ VEDŐÖVEZET HATÁRA
VEDETT ERDŐ	VÍZBÁZIS HIDROLOGIAI "A" VEDŐÖVEZET HATÁRA
MEZŐGAZDASÁGI TERÜLET	VÍZBÁZIS HIDROLOGIAI "B" VEDŐÖVEZET HATÁRA
ÁLTALÁNOS MEZŐGAZDASÁGI TERÜLET	FELSŐN VÍZEK PARTI SÁVJA
KERTES MEZŐGAZDASÁGI TERÜLET	VEDŐTÁVOLSÁG
ÉRTÉSI SZEMPONTBÓL KORLATOZOTT HASZNÁLHATÓ MEZŐGAZDASÁGI TERÜLET	JAVASOLT SZABÁLYOZÁSI ELEMEK
VÍZGAZDÁLKODÁSI TERÜLET ÖVEZETEI	MÉRSZONTÉTO JEL
FOLYÓVÍZEK, ÁROK, MEDRE ÉS PARTI SÁVJA	MÉRSZONTÉTO JEL
HORGÁSZTÓ	MEGCSONTÉTO JEL
VÍZMŰKUTAK TERÜLETE	LIQET BEJÁRATA
KÖLÖNLEGES BÉÉPÍTÉSRE NEM SZÁNT TERÜLET	
TEMETŐ	
FELHAGYOTT AGYAGBÁNYA	
SZENNYSZÁRTÓ	

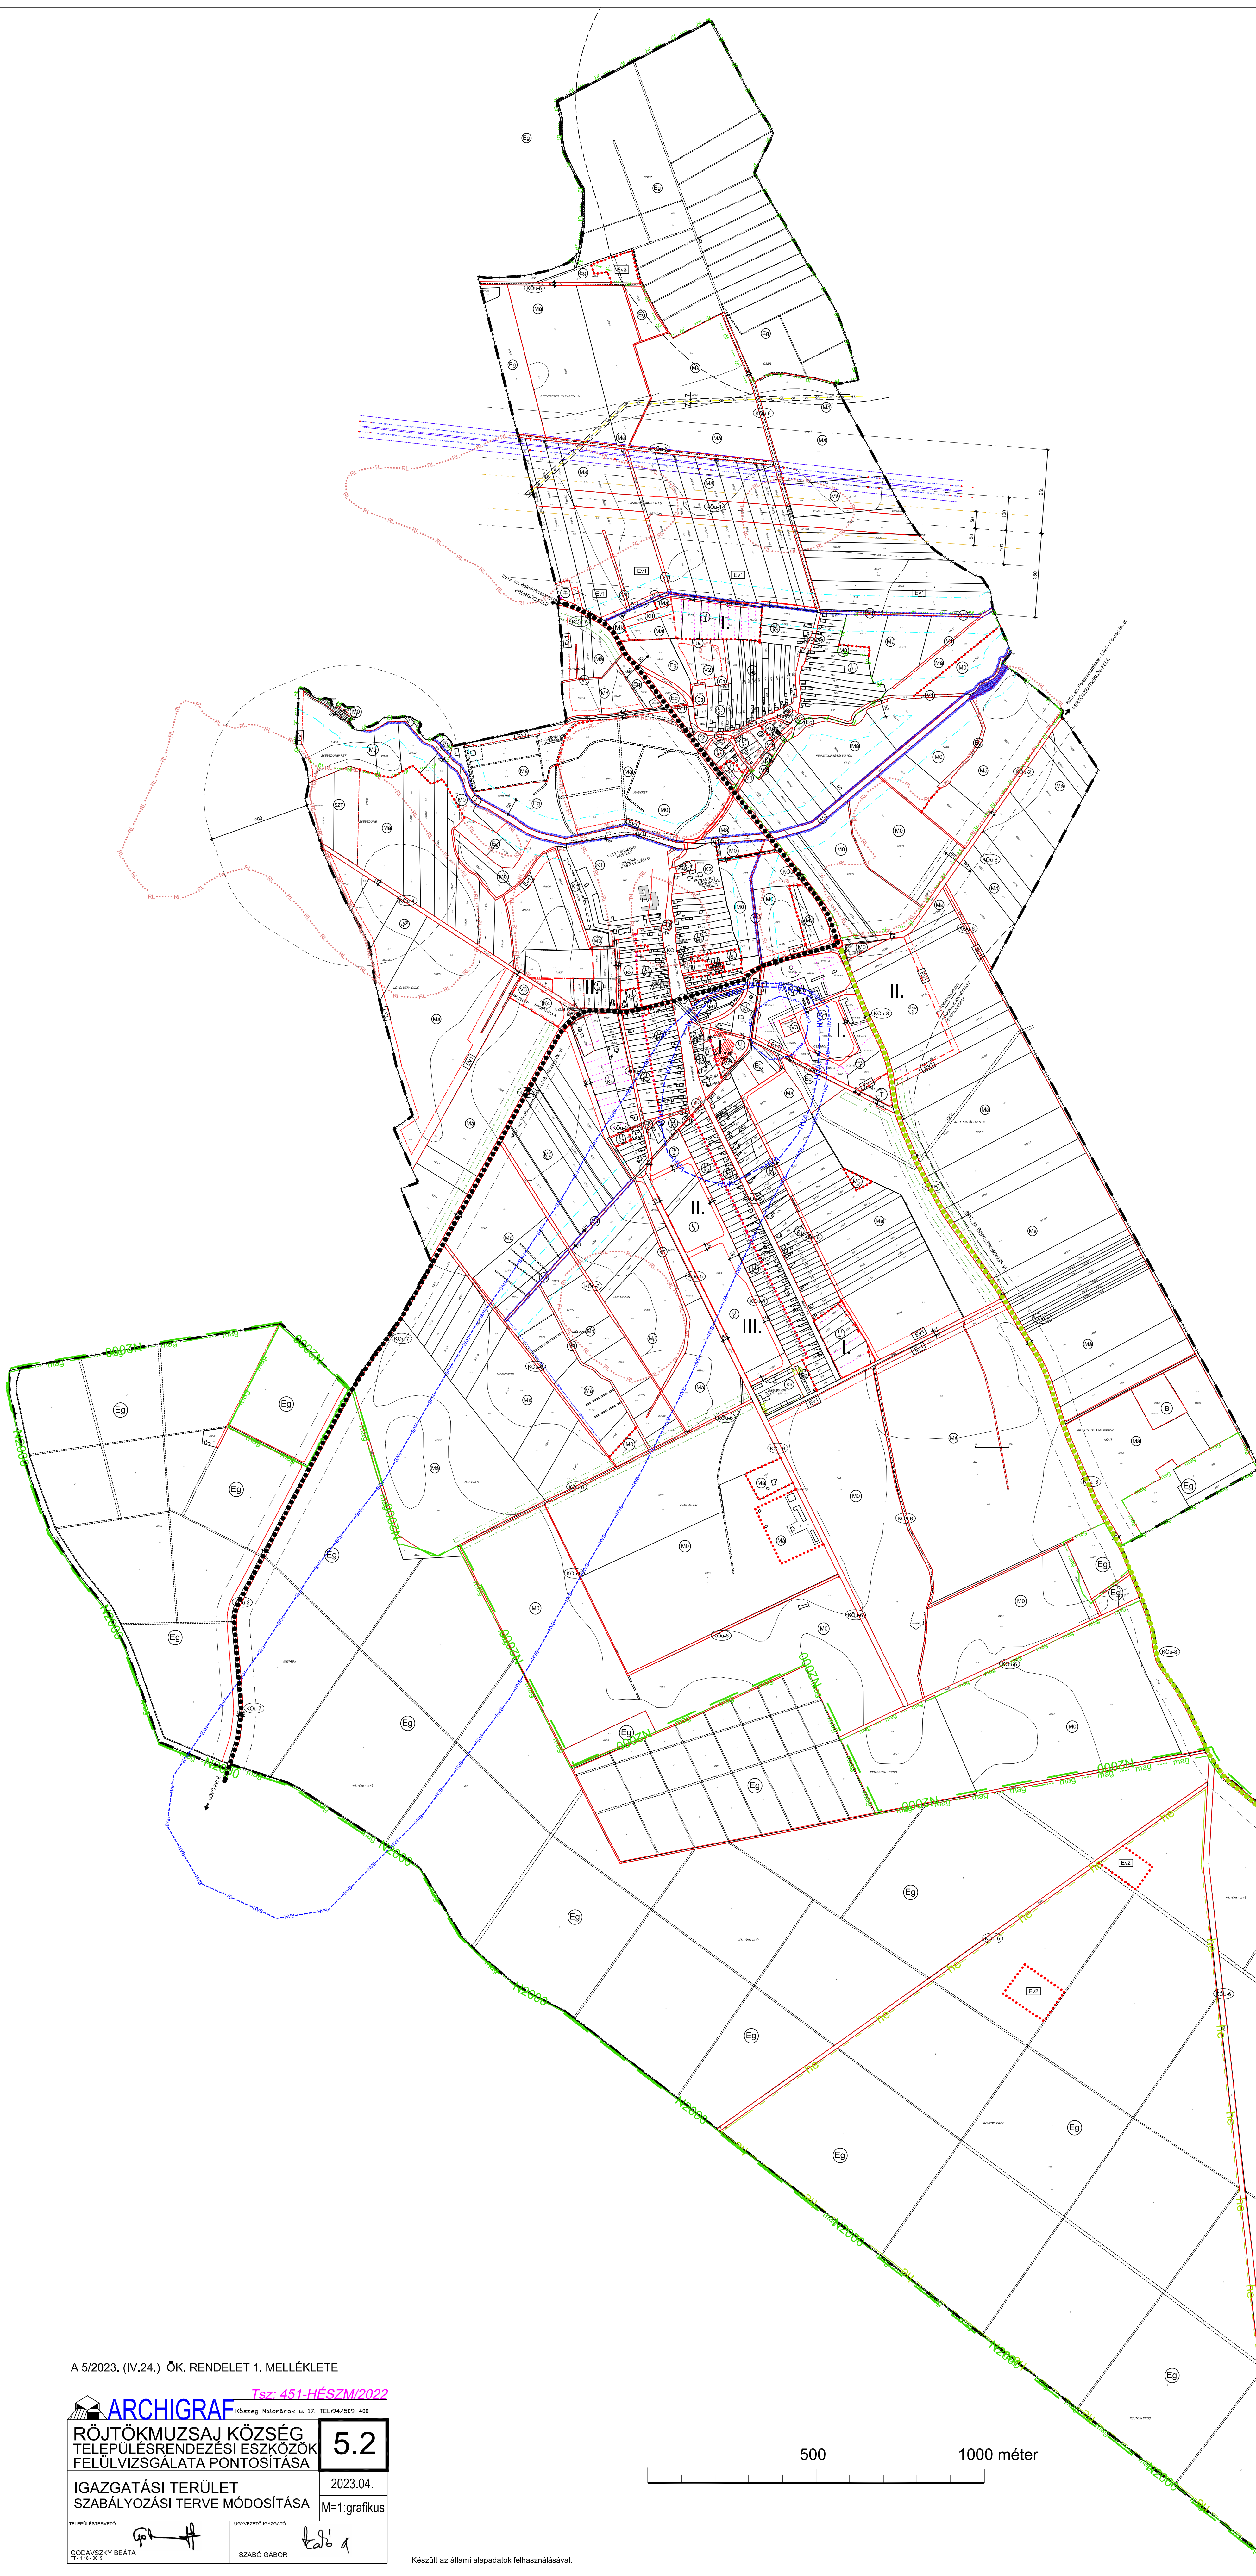

A 5/2023. (IV.24.) ÖK. RENDELET 1. MELLÉKLETE

**ARCHIGRAF** Tsz: 451-HÉSZM/2022  
Köszeg Műnincsi u. 17. TEL: 94/599-400

**5.2**

RÖJTÖKMUSZSAJ KÖZSÉG  
TELEPÜLÉSRENDÉZÉSI ESZKÖZÖK  
FELÜLVIZSGÁLATA PONTOSÍTÁSA

IGAZGATÁSI TERÜLET  
SZABÁLYOZÁSI TERVE MÓDOSÍTÁSA

2023.04.  
M=1:grafikus

TERVEZŐ: SZABÓ GÁBOR  
KÖZVETLEN FELELŐS: SZABÓ GÁBOR

Készül az állami alapadatok felhasználásával.