1. melléklet a 47/2001. (X. 31.) önkormányzati rendelethez

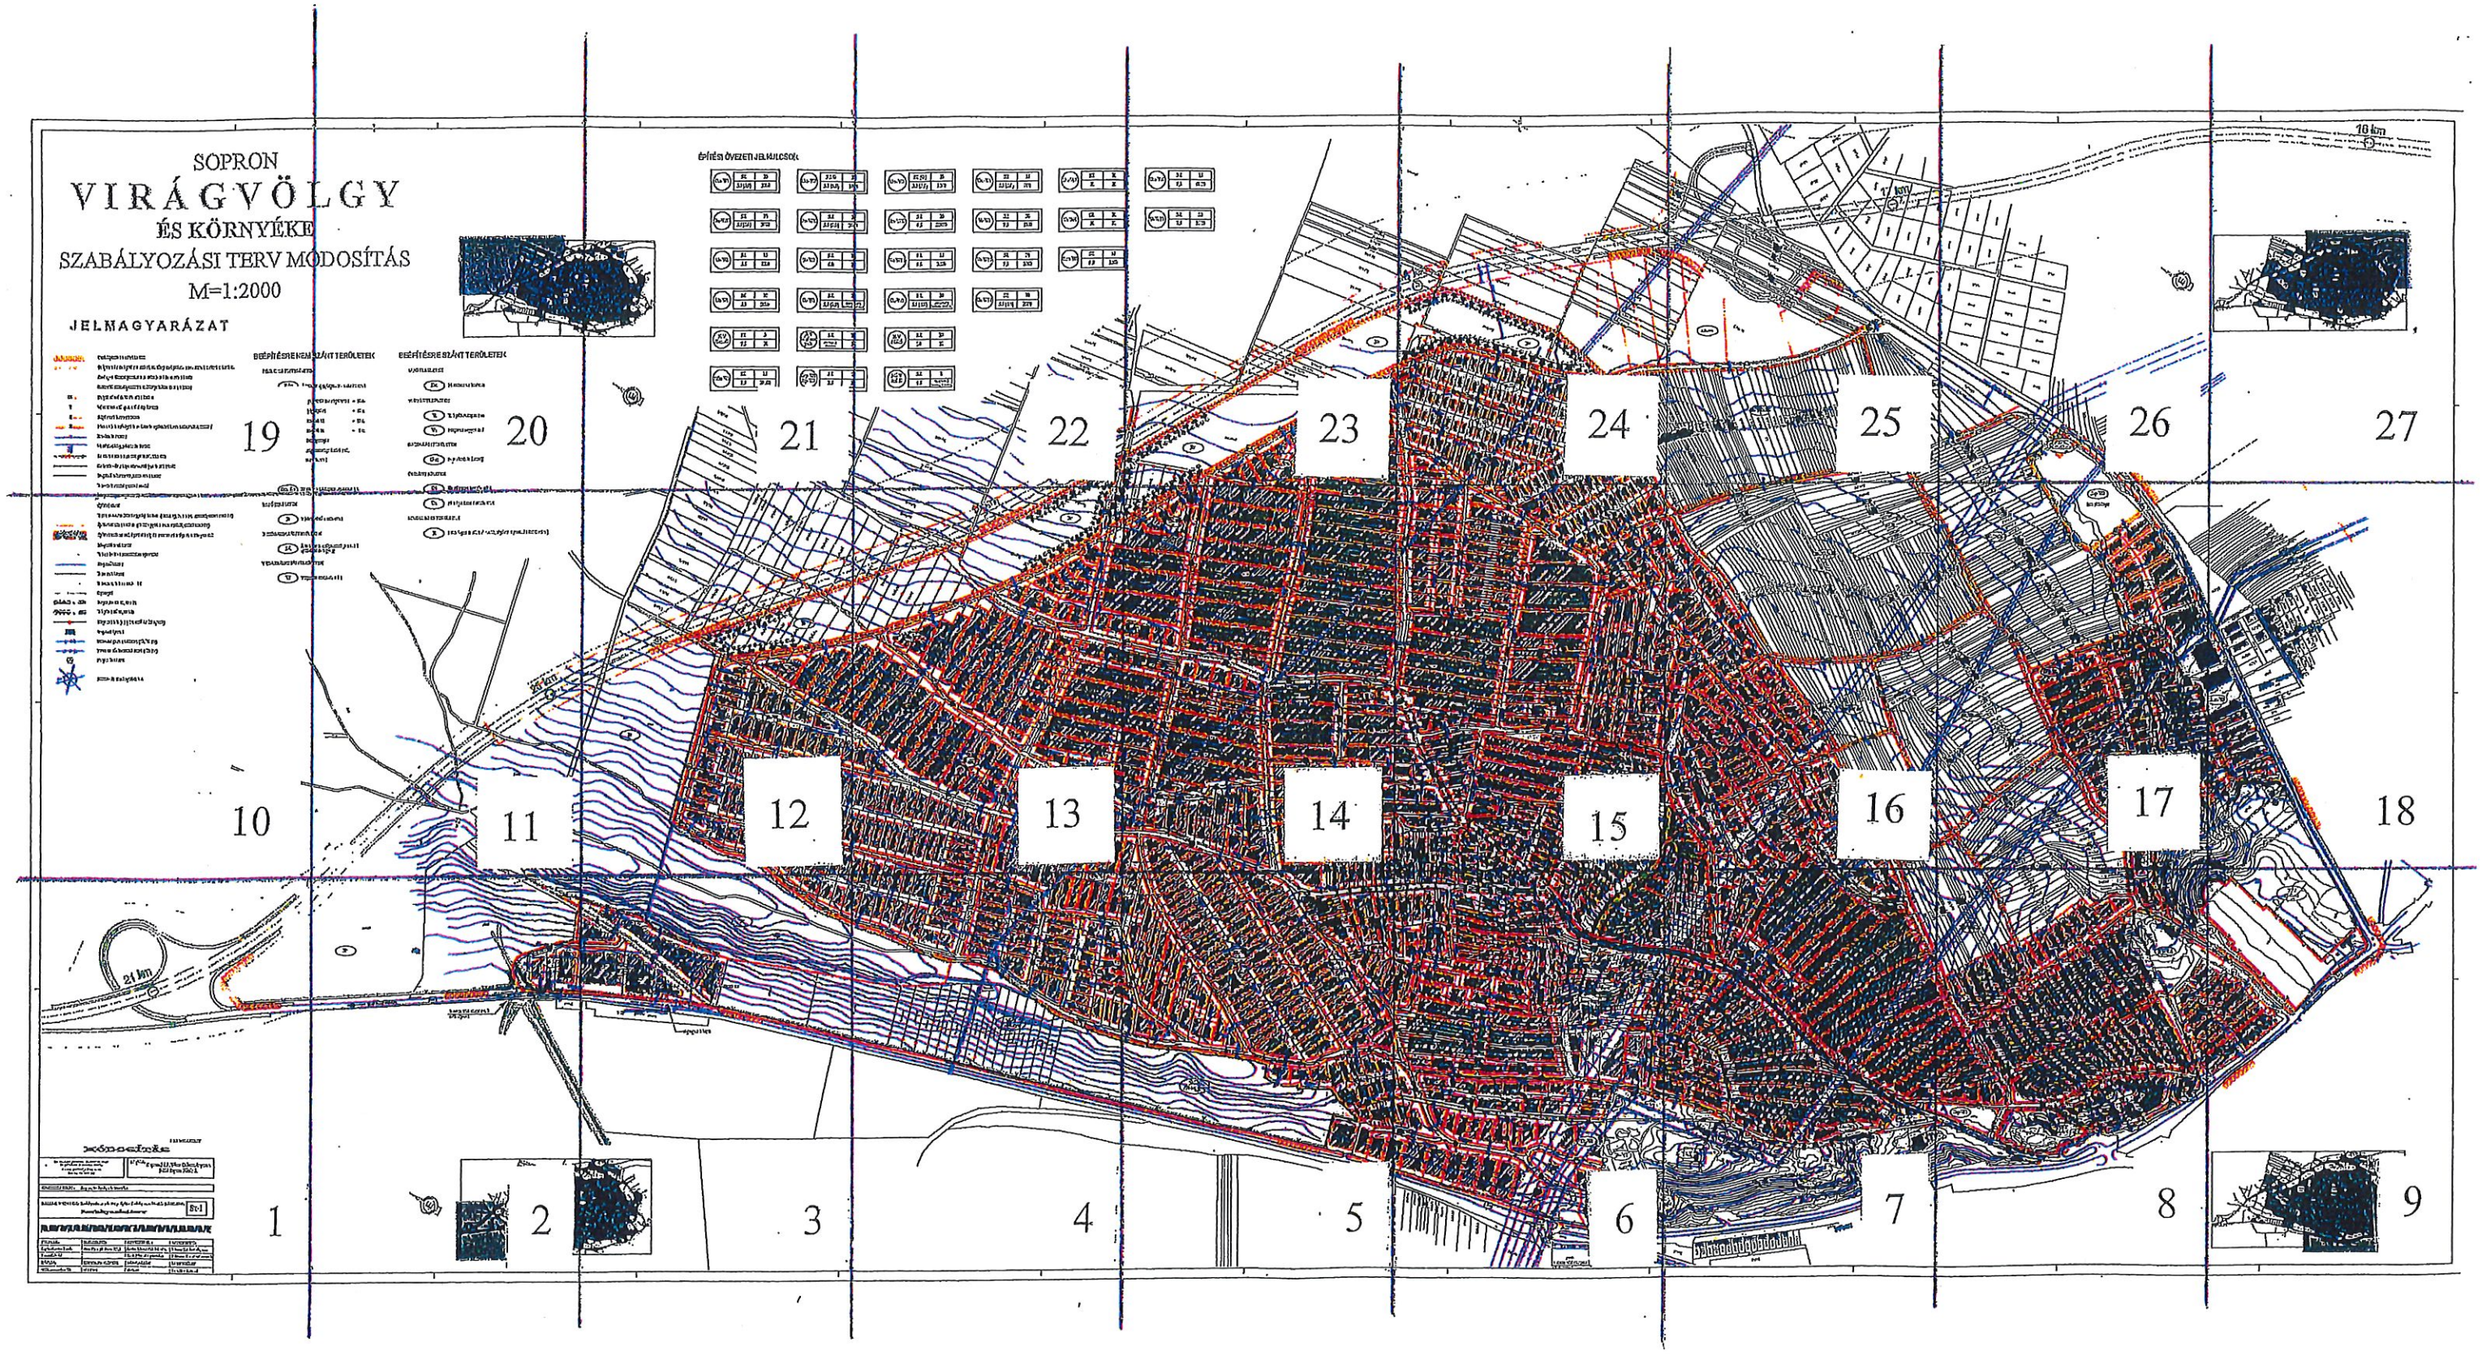

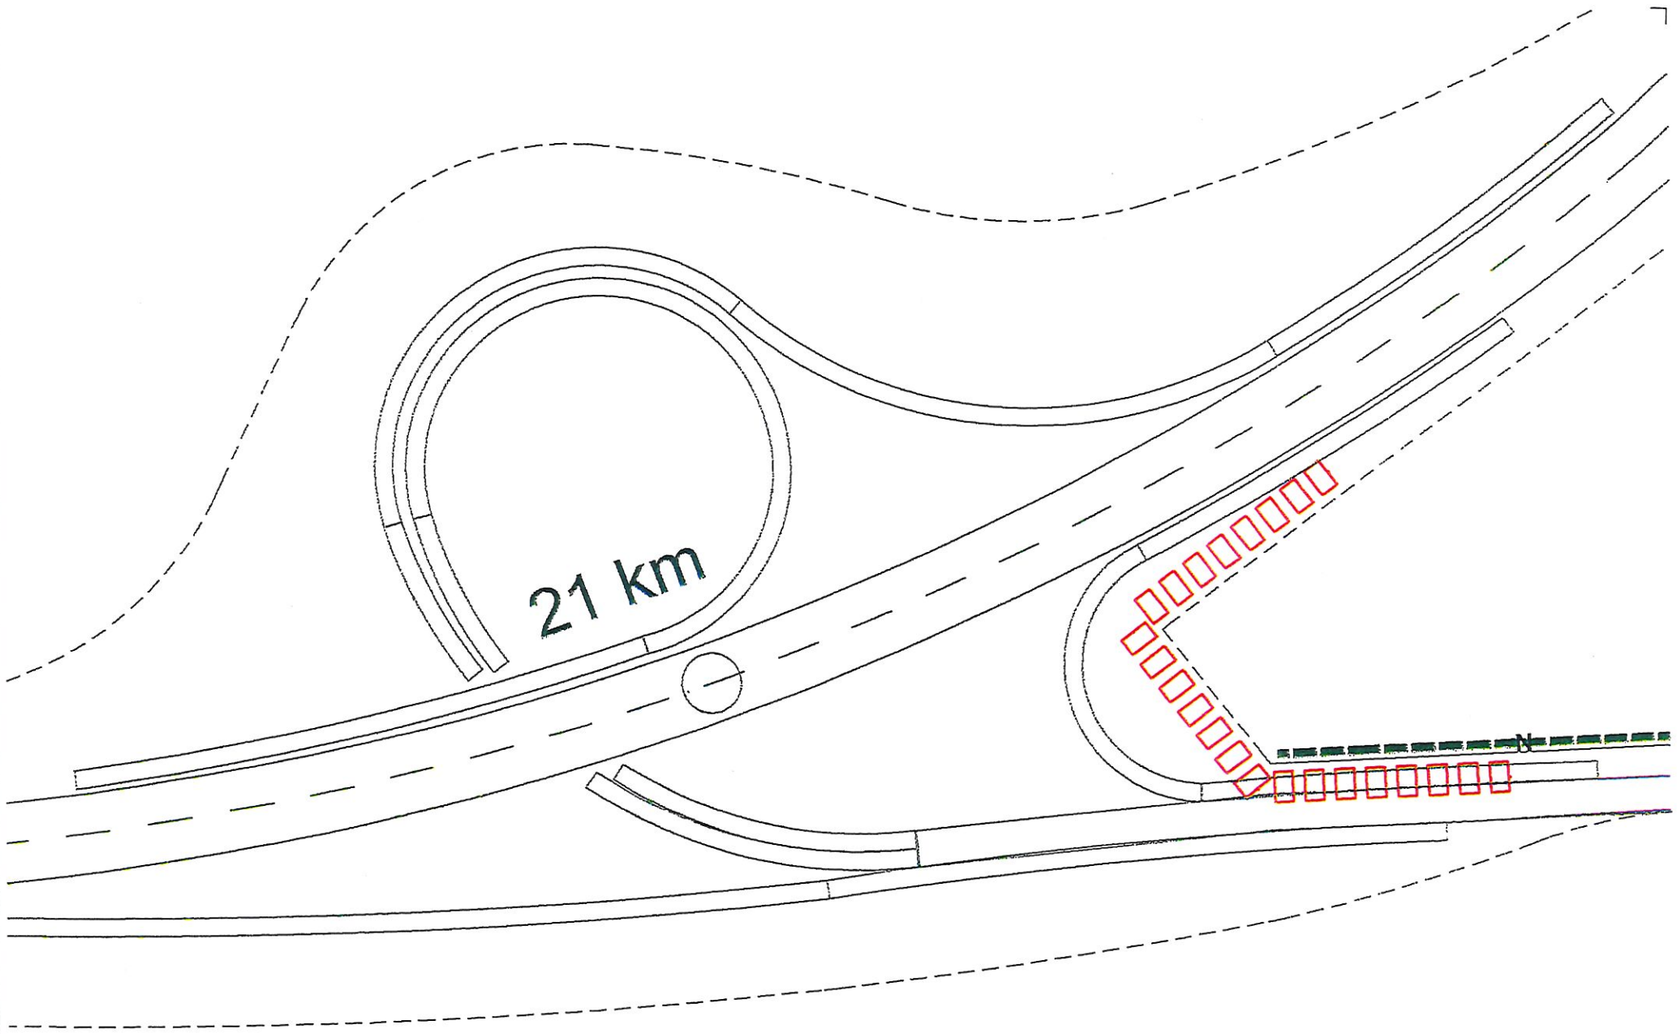

1. SZ. MELLÉKLET

MÓDOSÍTÁS

MEANDER SOPRON Építész Iroda Kft. H - 9400 SOPRON, JÓKAI U. 20. Tel./ fax: 99/ 524 - 534	Megbízó: Sopron M. J. Város Önkormányzata 9400 Sopron Fõ tér 1.

ÉPÍTKEZÉS HELYE: Sopron, Virágvölgy és környéke

RAJZ MEGNEVEZÉSE: Szabályozási terv és Helyi Építési Szabályzat **módosítás** RAJZSZÁM: Sz-1

Szabályozási terv

TERVEZÕ:	SZERKESZTÕ:	EGYEZTETÕK:	EGYEZTETÕK:
Supka-Kovács Tamás	Rácz Péter (Orderex Kft.)	Freiler László / közlekedés	Kóczán Zoltán / víz, csat.
Simon László		Koch Péterné / gázellátás	Schlosser Kurt / villamosság
DÁTUM:	TERVFAJTA / LÉPTÉK	MUNKASZÁM	RAJZTERÜLET
2006. november 20.	M 1:2000	05/2004	4 x 0,75 = 3,00 m2

SOPRON MEGYEI JOGÚ VÁROS
VIRÁGVÖLGY - MÉLY ÚT
SZABÁLYOZÁSI TERV MÓDOSÍTÁS

M 1 : 1 000

É

1/A. (Rp. I. 169-20) jelű tervlap a 47/2001. (X. 31.) önkormányzati rendelet 1. mellékletéhez

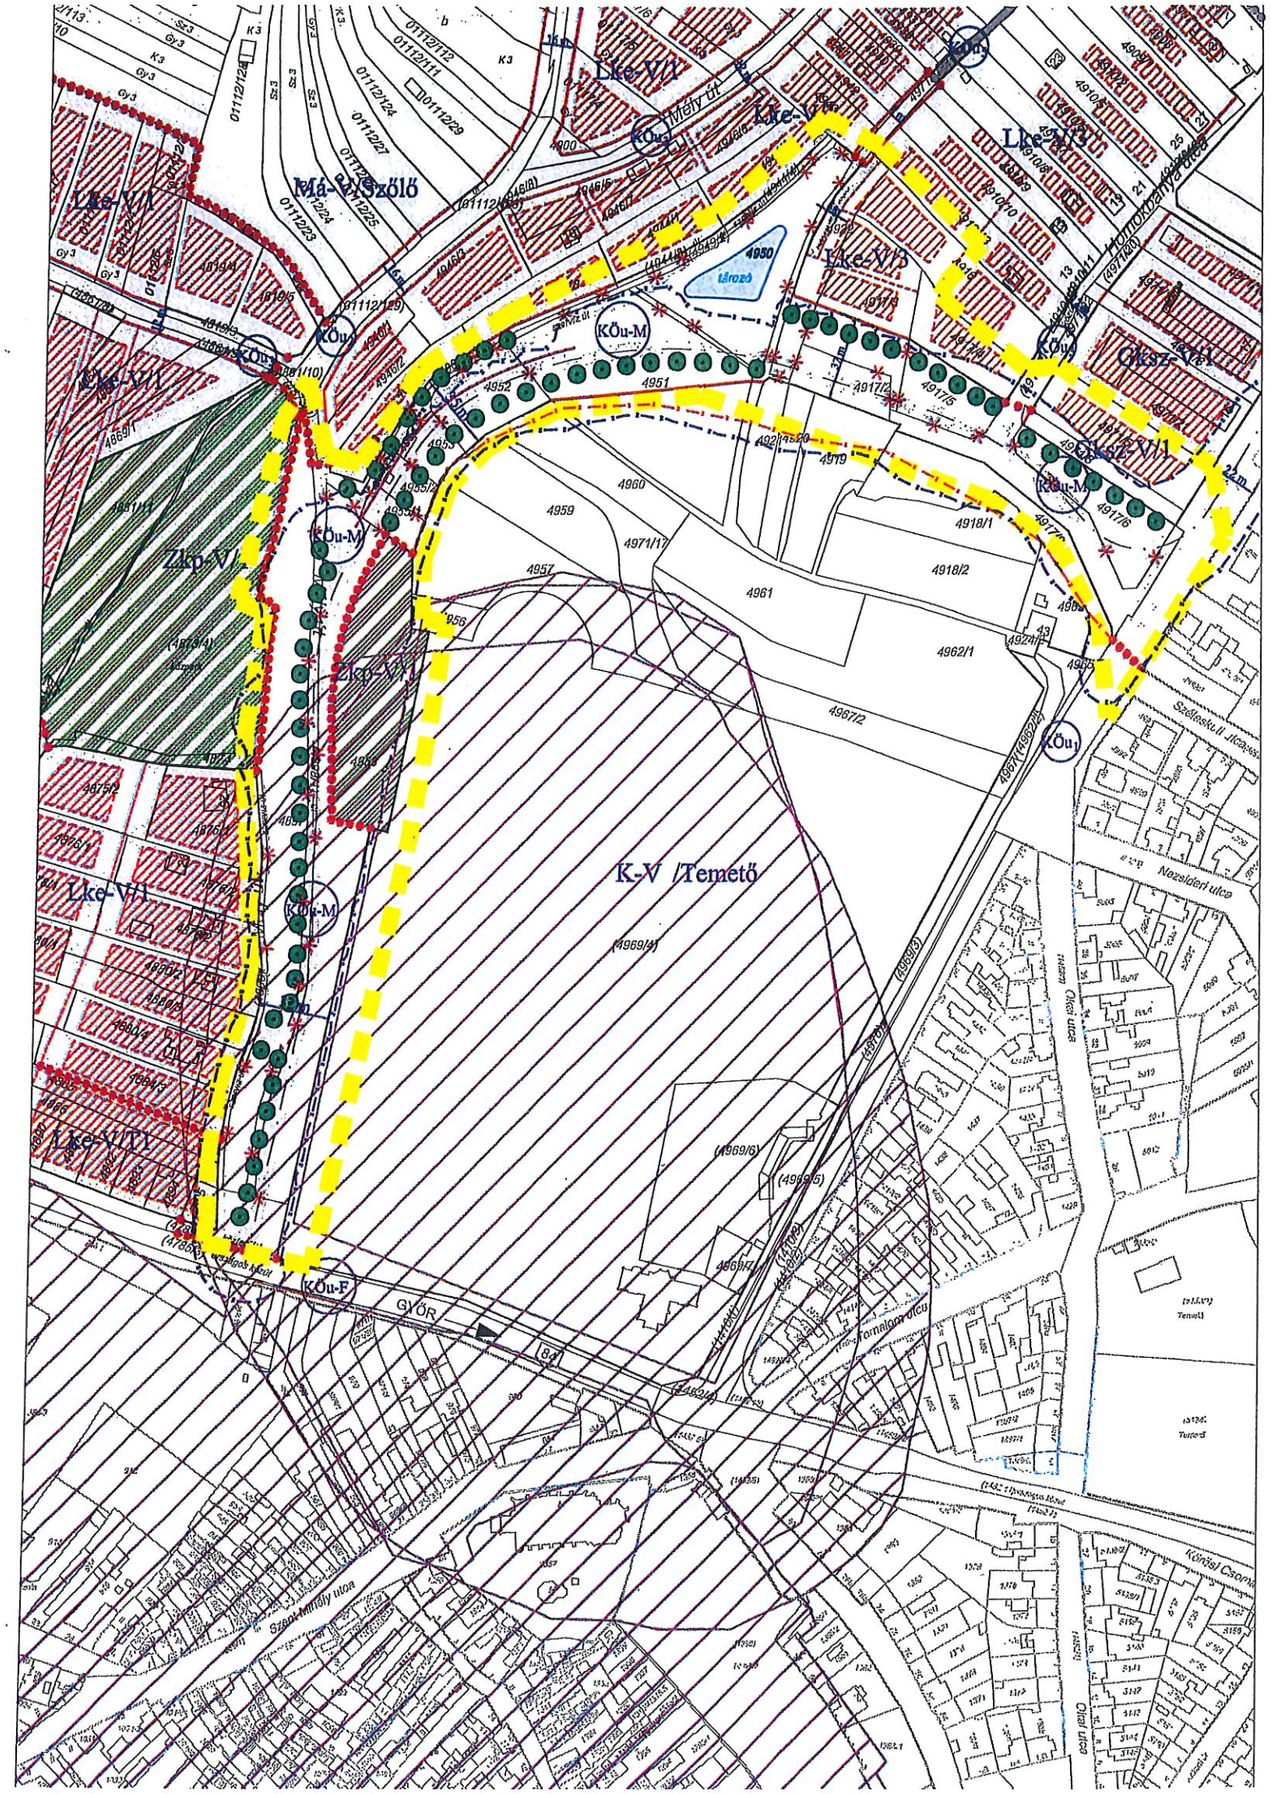

JELMAGYARÁZAT:
KÖTELEZŐ SZABÁLYOZÁSI ELEMEK

módosítással érintett terület határa
szabályozási vonal
közterület és nem közterület tervezett határa
közterület és nem közterület megelőző határa
szabályozási szélesség (12,0m)
építési övezeti, illetve övezeti határ
építési hely határa
építési hely
Lke — építési övezeti, illetve övezeti jel
gyalogút
telekhatár megszüntető jel

KÖZMŰVEK
szapadékvíz elvezetés

ÖRÖKSÉGVÉDELEMVÉDELEM
régészeti lelőhely határvonala

EGYÉB
telepítendő fa, cserje

SZABÁLYOZÁSI JELEK
BEÉPÍTÉSRE SZÁNT TERÜLETEK

LAKÓTERÜLET
- **Lke** kertvárosias lakóterület

GAZDASÁGI TERÜLET
- **Gksz** kereskedelmi, szolgáltató gazdasági terület

KÜLÖNLEGES TERÜLET
- **K-V/ Temető** egyéb különleges létesítményi terület (temető)

BEÉPÍTÉSRE NEM SZÁNT TERÜLETEK

MEZŐGAZDASÁGI TERÜLET
- **Má-V/szőlő**

KÖZLEKEDÉSI TERÜLET
- **KÖu-F** országos főút
- **KÖu-M** országos mellékút
- **KÖu-1** helyi gyűjtőút kerékpárral - 16m
- **KÖu-2** helyi gyűjtőút - 16m
- **KÖu-3** kiszolgáló út - 12m
- **KÖu-5** önálló gyalogút

ZÖLD TERÜLET
- **Zöld** közpark

TÁJÉKOZTATÓ SZABÁLYOZÁSI ELEMEK

javasolt telekhatár
tervezett út burkolata
Lározó — tervezett csapadékvíz tároló
közforgalom elől elzárt magánút
Mély út - szervíz út
sajtóvédő
50dB értéket biztosító határvonal
60dB értéket biztosító határvonal

REGIOPLAN — Környezet- és Tervező Iroda Kft. 9021 Győr, Ládonyi u 13. Tel.: 96/513-526, 513-528, e-mail: regioplan@regioplan.hu			
Megrendelő neve: Sopron MJV Önkormányzata			
Munka címe: Sopron Virágvölgy településrendezési terv módosítása			Munkaszám: Rp.I.169-20
Munkaszakasz: Szabályozási és övezeti terv			Méretarány: M 1:1 000
Rajz címe: Szabályozási terv			Rajzszám: 1/A

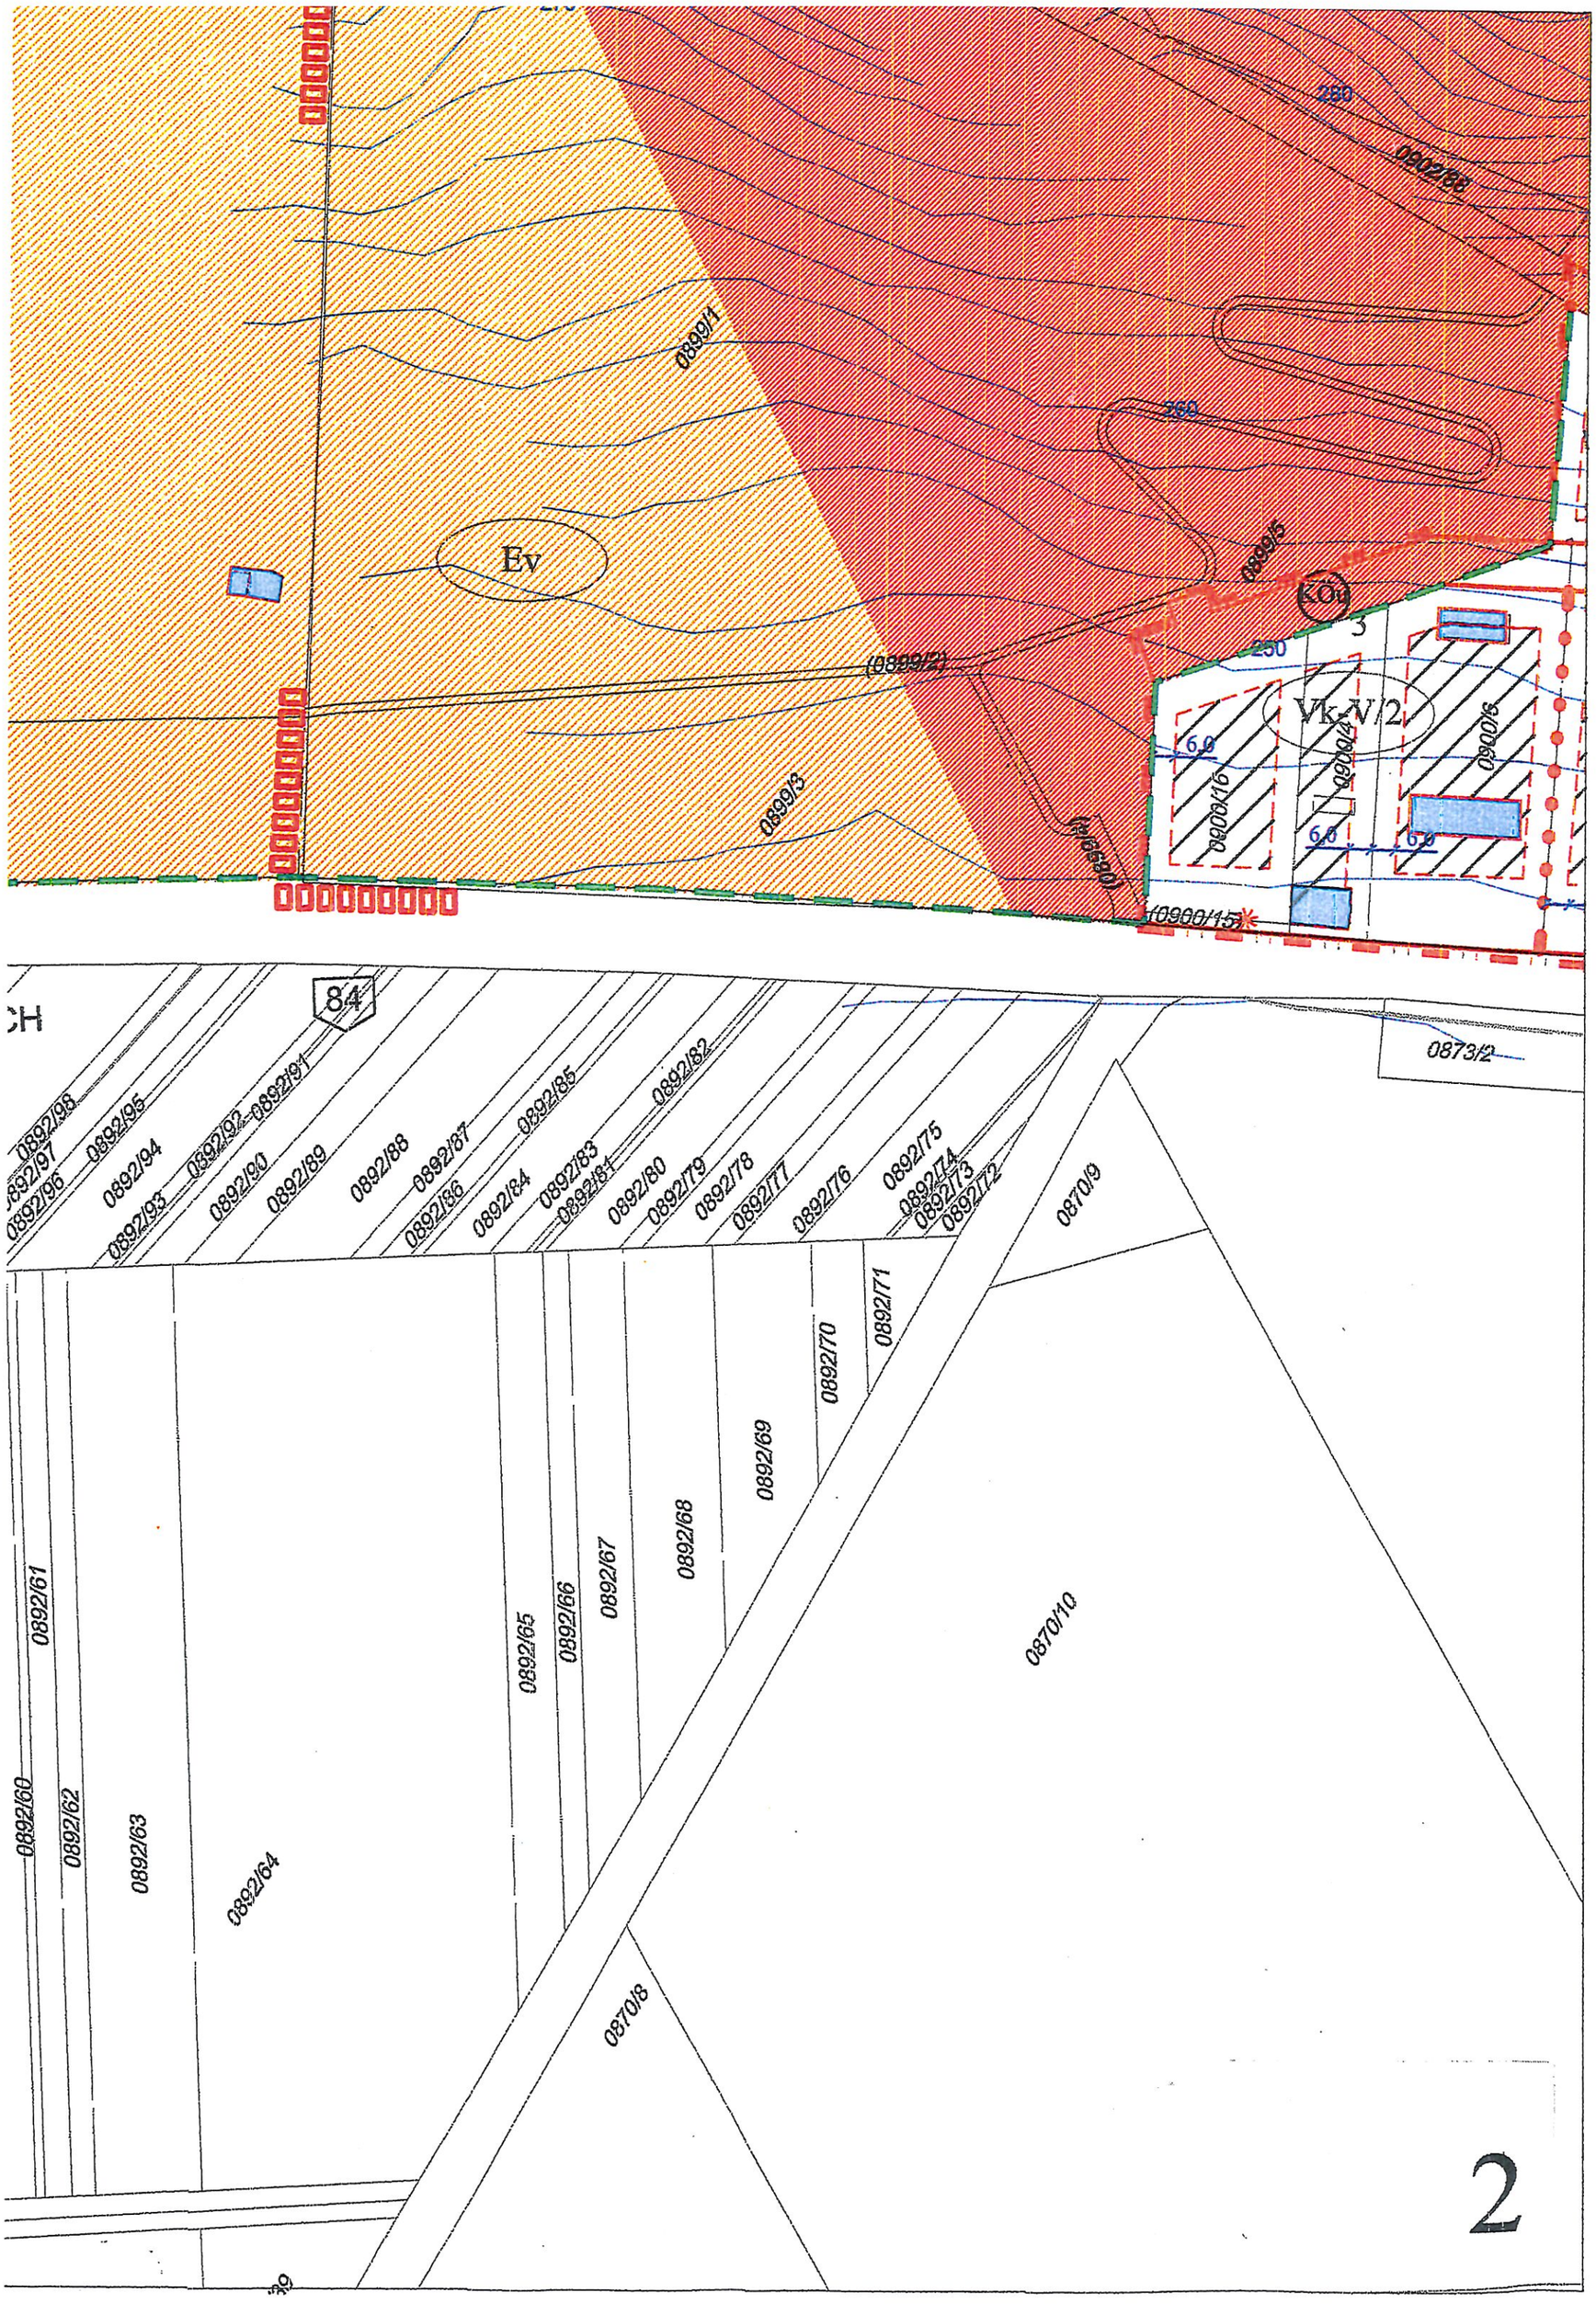
Ev
Vk-V/2
KO1
0899/1
0899/2
0899/3
0899/5
0900/4
0900/5
0900/6
0900/15
0892/2
0892/60
0892/61
0892/62
0892/63
0892/64
0892/65
0892/66
0892/67
0892/68
0892/69
0892/70
0892/71
0892/72
0892/73
0892/74
0892/75
0892/76
0892/77
0892/78
0892/79
0892/80
0892/81
0892/82
0892/83
0892/84
0892/85
0892/86
0892/87
0892/88
0892/89
0892/90
0892/91
0892/92
0892/93
0892/94
0892/95
0892/96
0892/97
0892/98
0873/2
0870/8
0870/9
0870/10
84
280
260
250
6,0
2

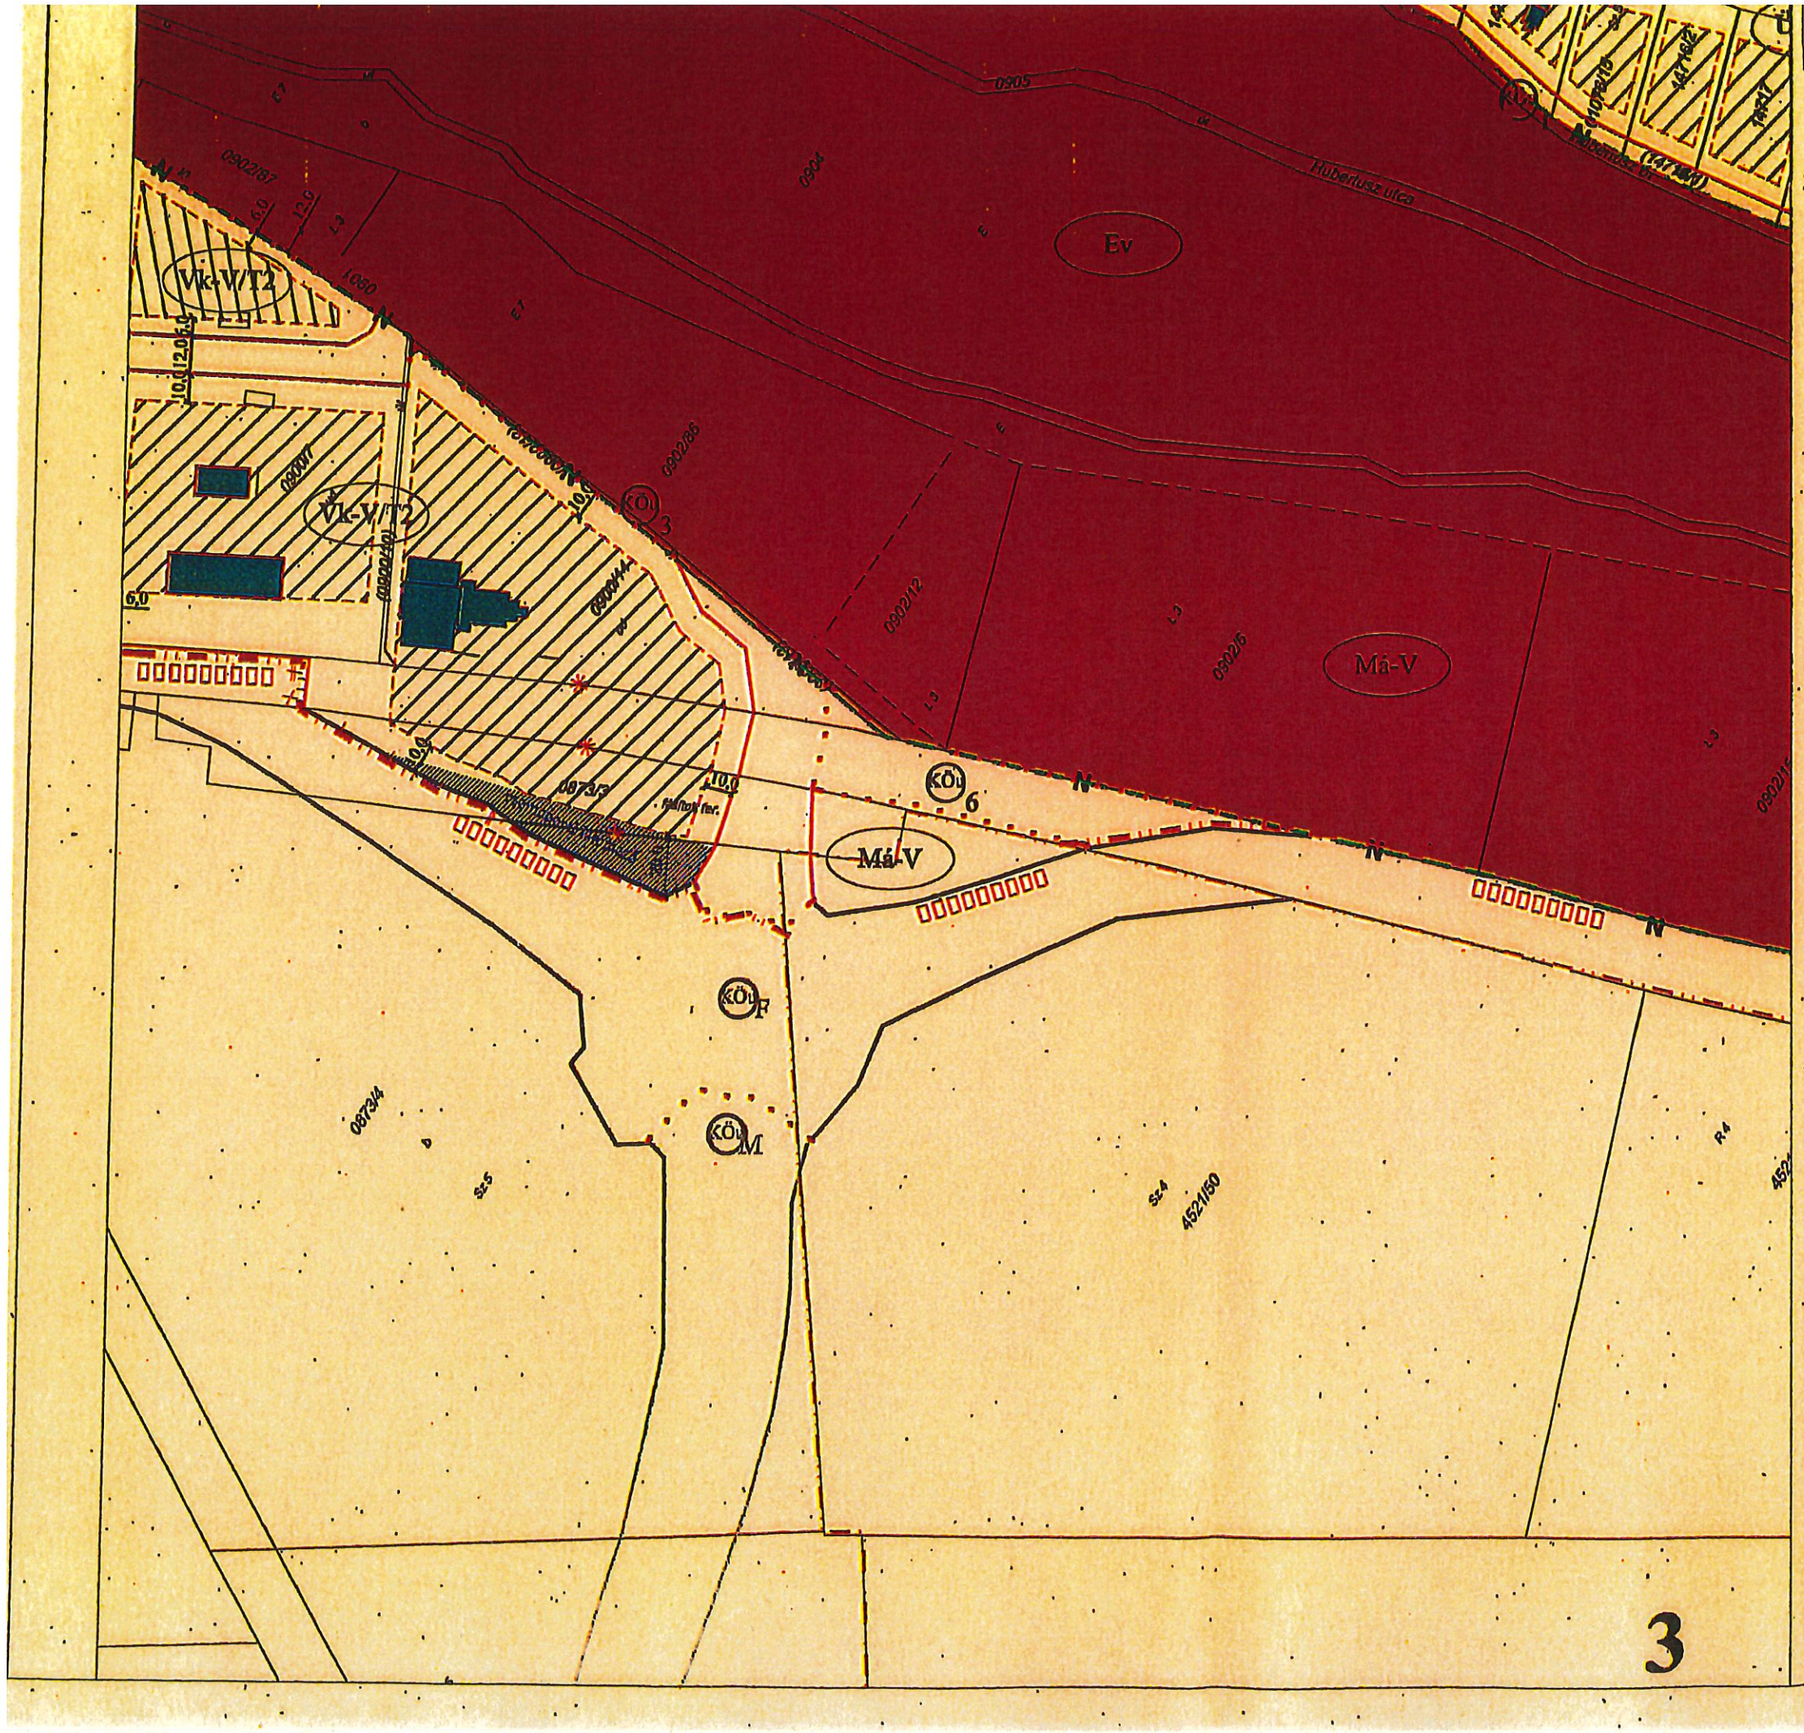

JELMAGYARÁZAT KIEGÉSZÍTÉS

ÉPÍTÉSI ÖVEZETI JELEK

Vk-V/T2	SZ	60
	7,5	14 000

BEÉPÍTÉSRE NEM SZÁNT TERÜLET

Má-V — általános mezőgazdasági övezet

TÁJÉKOZTATÓ SZABÁLYOZÁSI ELEMEK

Országos Ökológiai Hálózat - magterület

Országos Ökológiai Hálózat - pufferterület

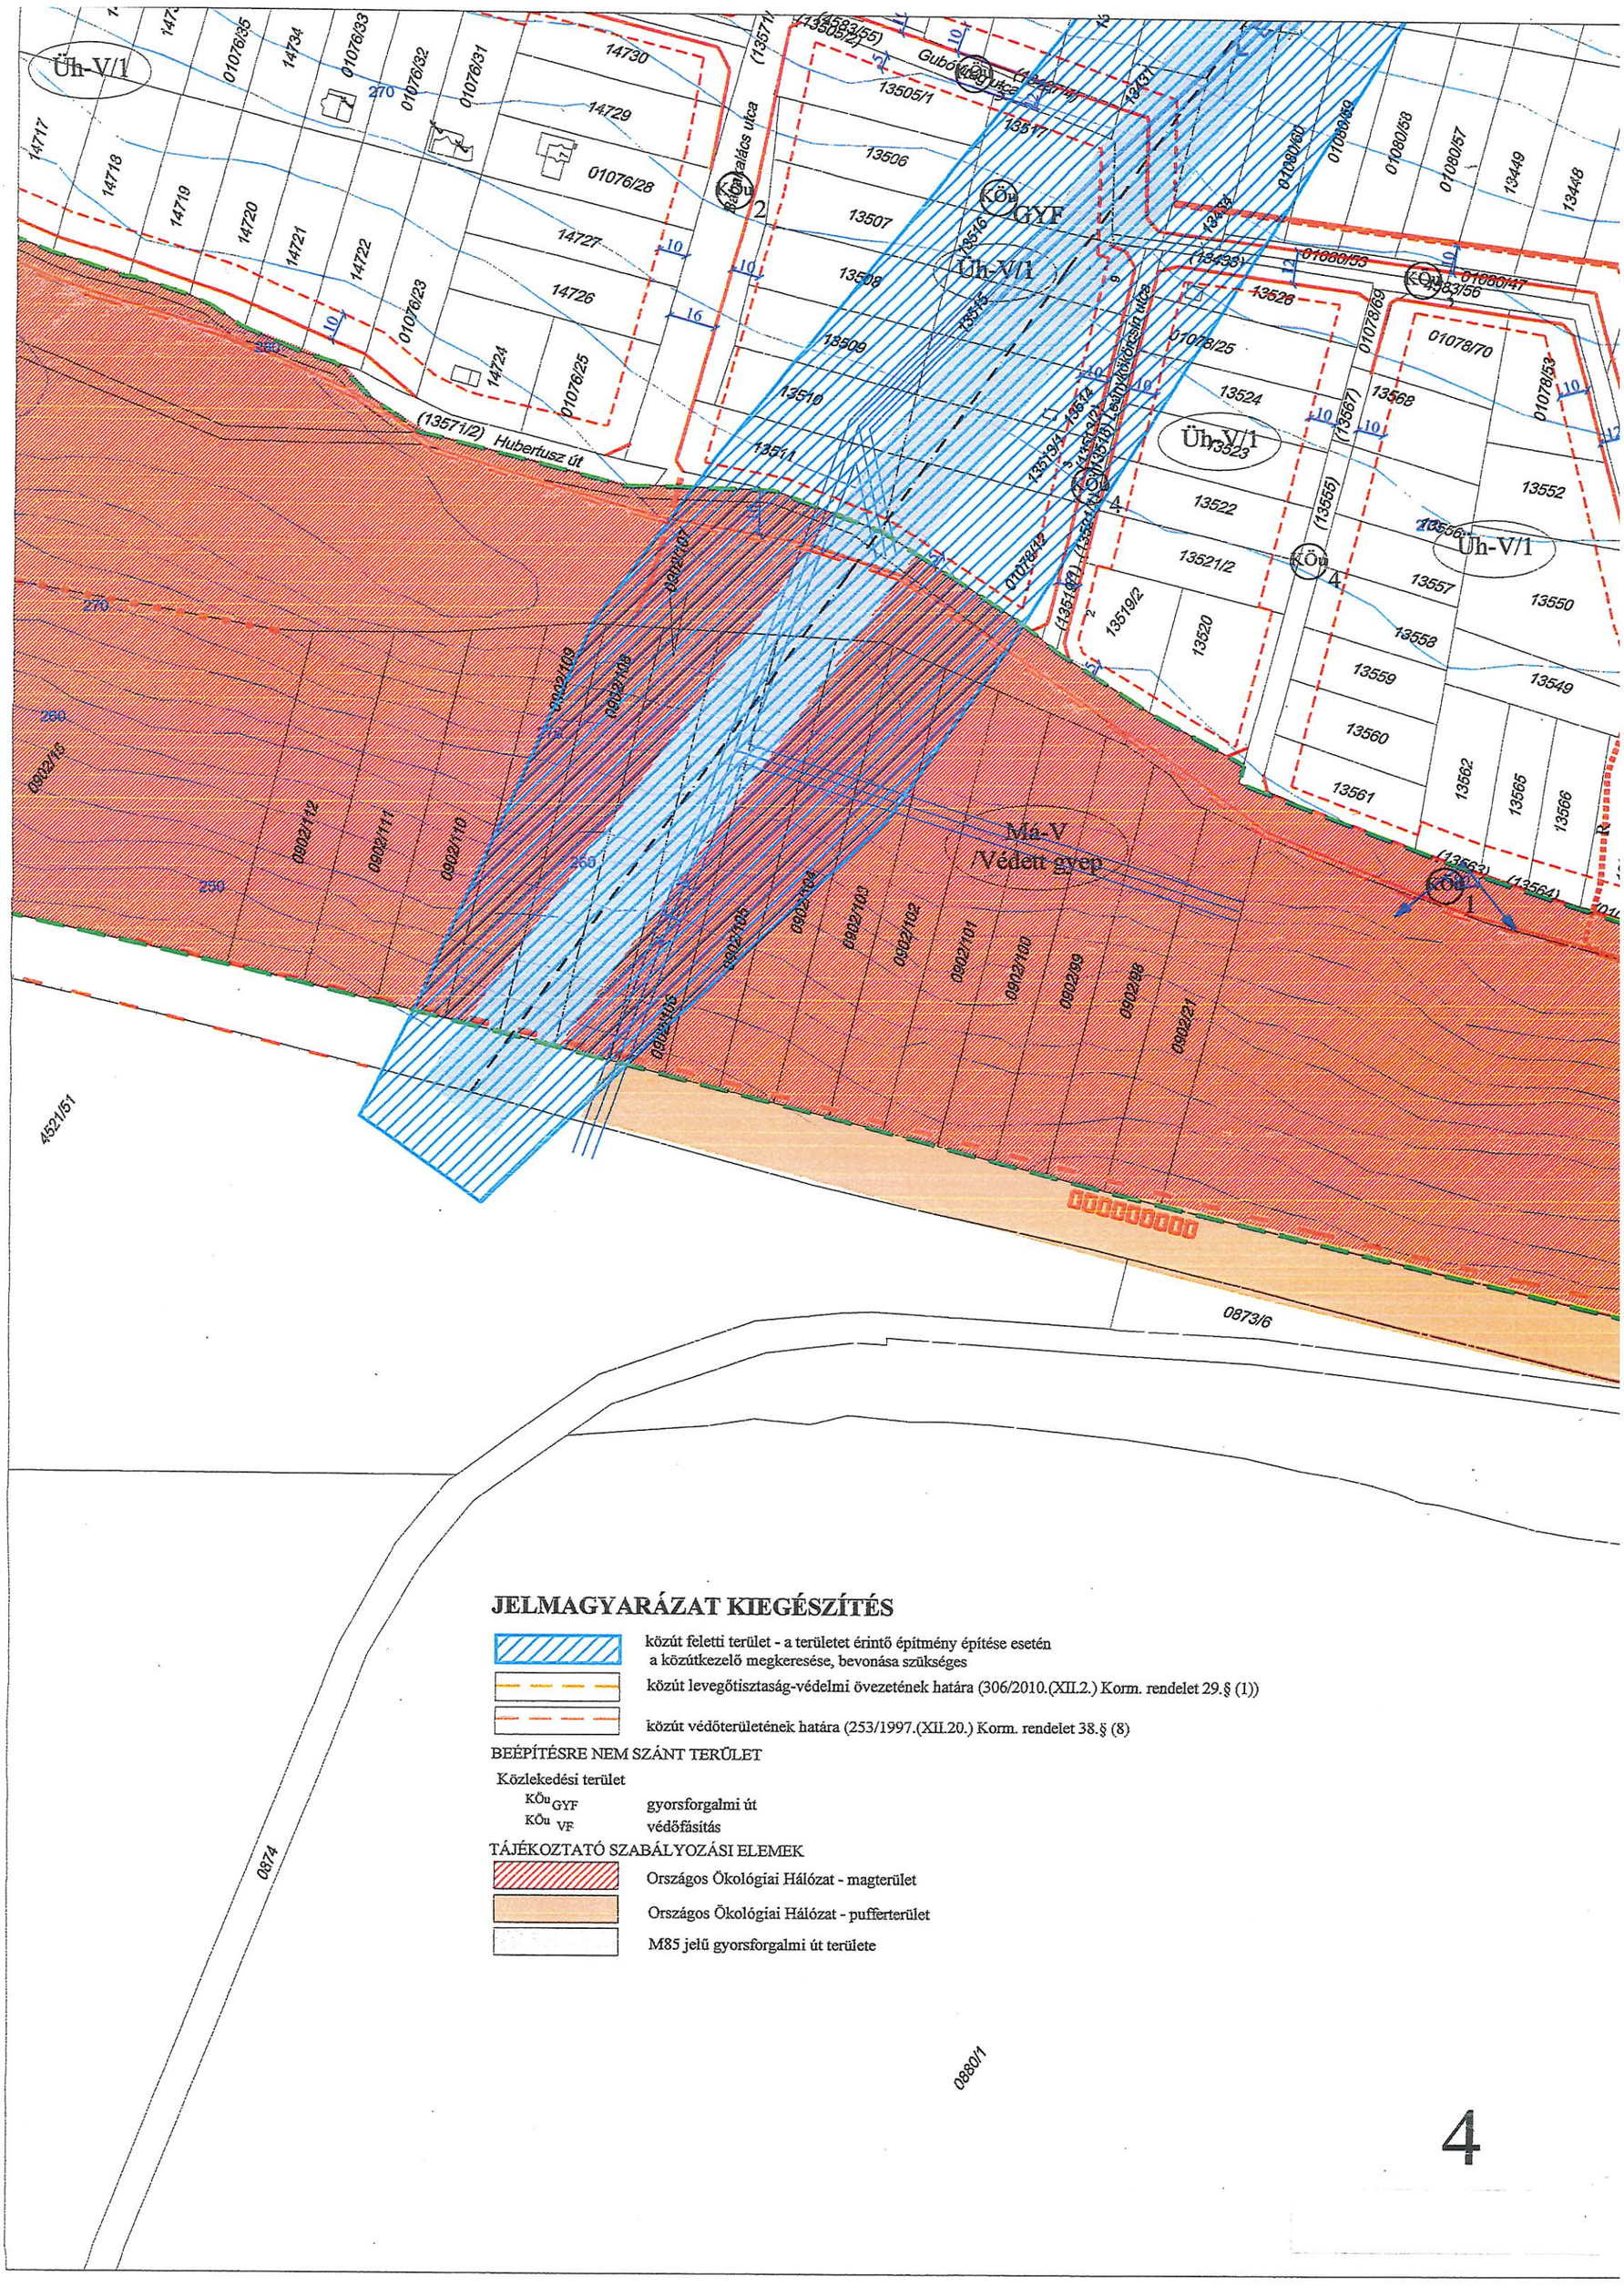

JELMAGYARÁZAT KIEGÉSZÍTÉS

- közút feletti terület - a területet érintő építmény építése esetén a közútkezelő megkeresése, bevonása szükséges
- közút levegőtisztaság-védelmi övezetének határa (306/2010.(XII.2.) Korm. rendelet 29.§ (1))
- közút védőterületének határa (253/1997.(XII.20.) Korm. rendelet 38.§ (8)

BEÉPÍTÉSRE NEM SZÁNT TERÜLET

Közlekedési terület

- KÖu GYF — gyorsforgalmi út
- KÖu VF — védőfásítás

TÁJÉKOZTATÓ SZABÁLYOZÁSI ELEMEK

- Országos Ökológiai Hálózat - magterület
- Országos Ökológiai Hálózat - pufferterület
- M85 jelű gyorsforgalmi út területe

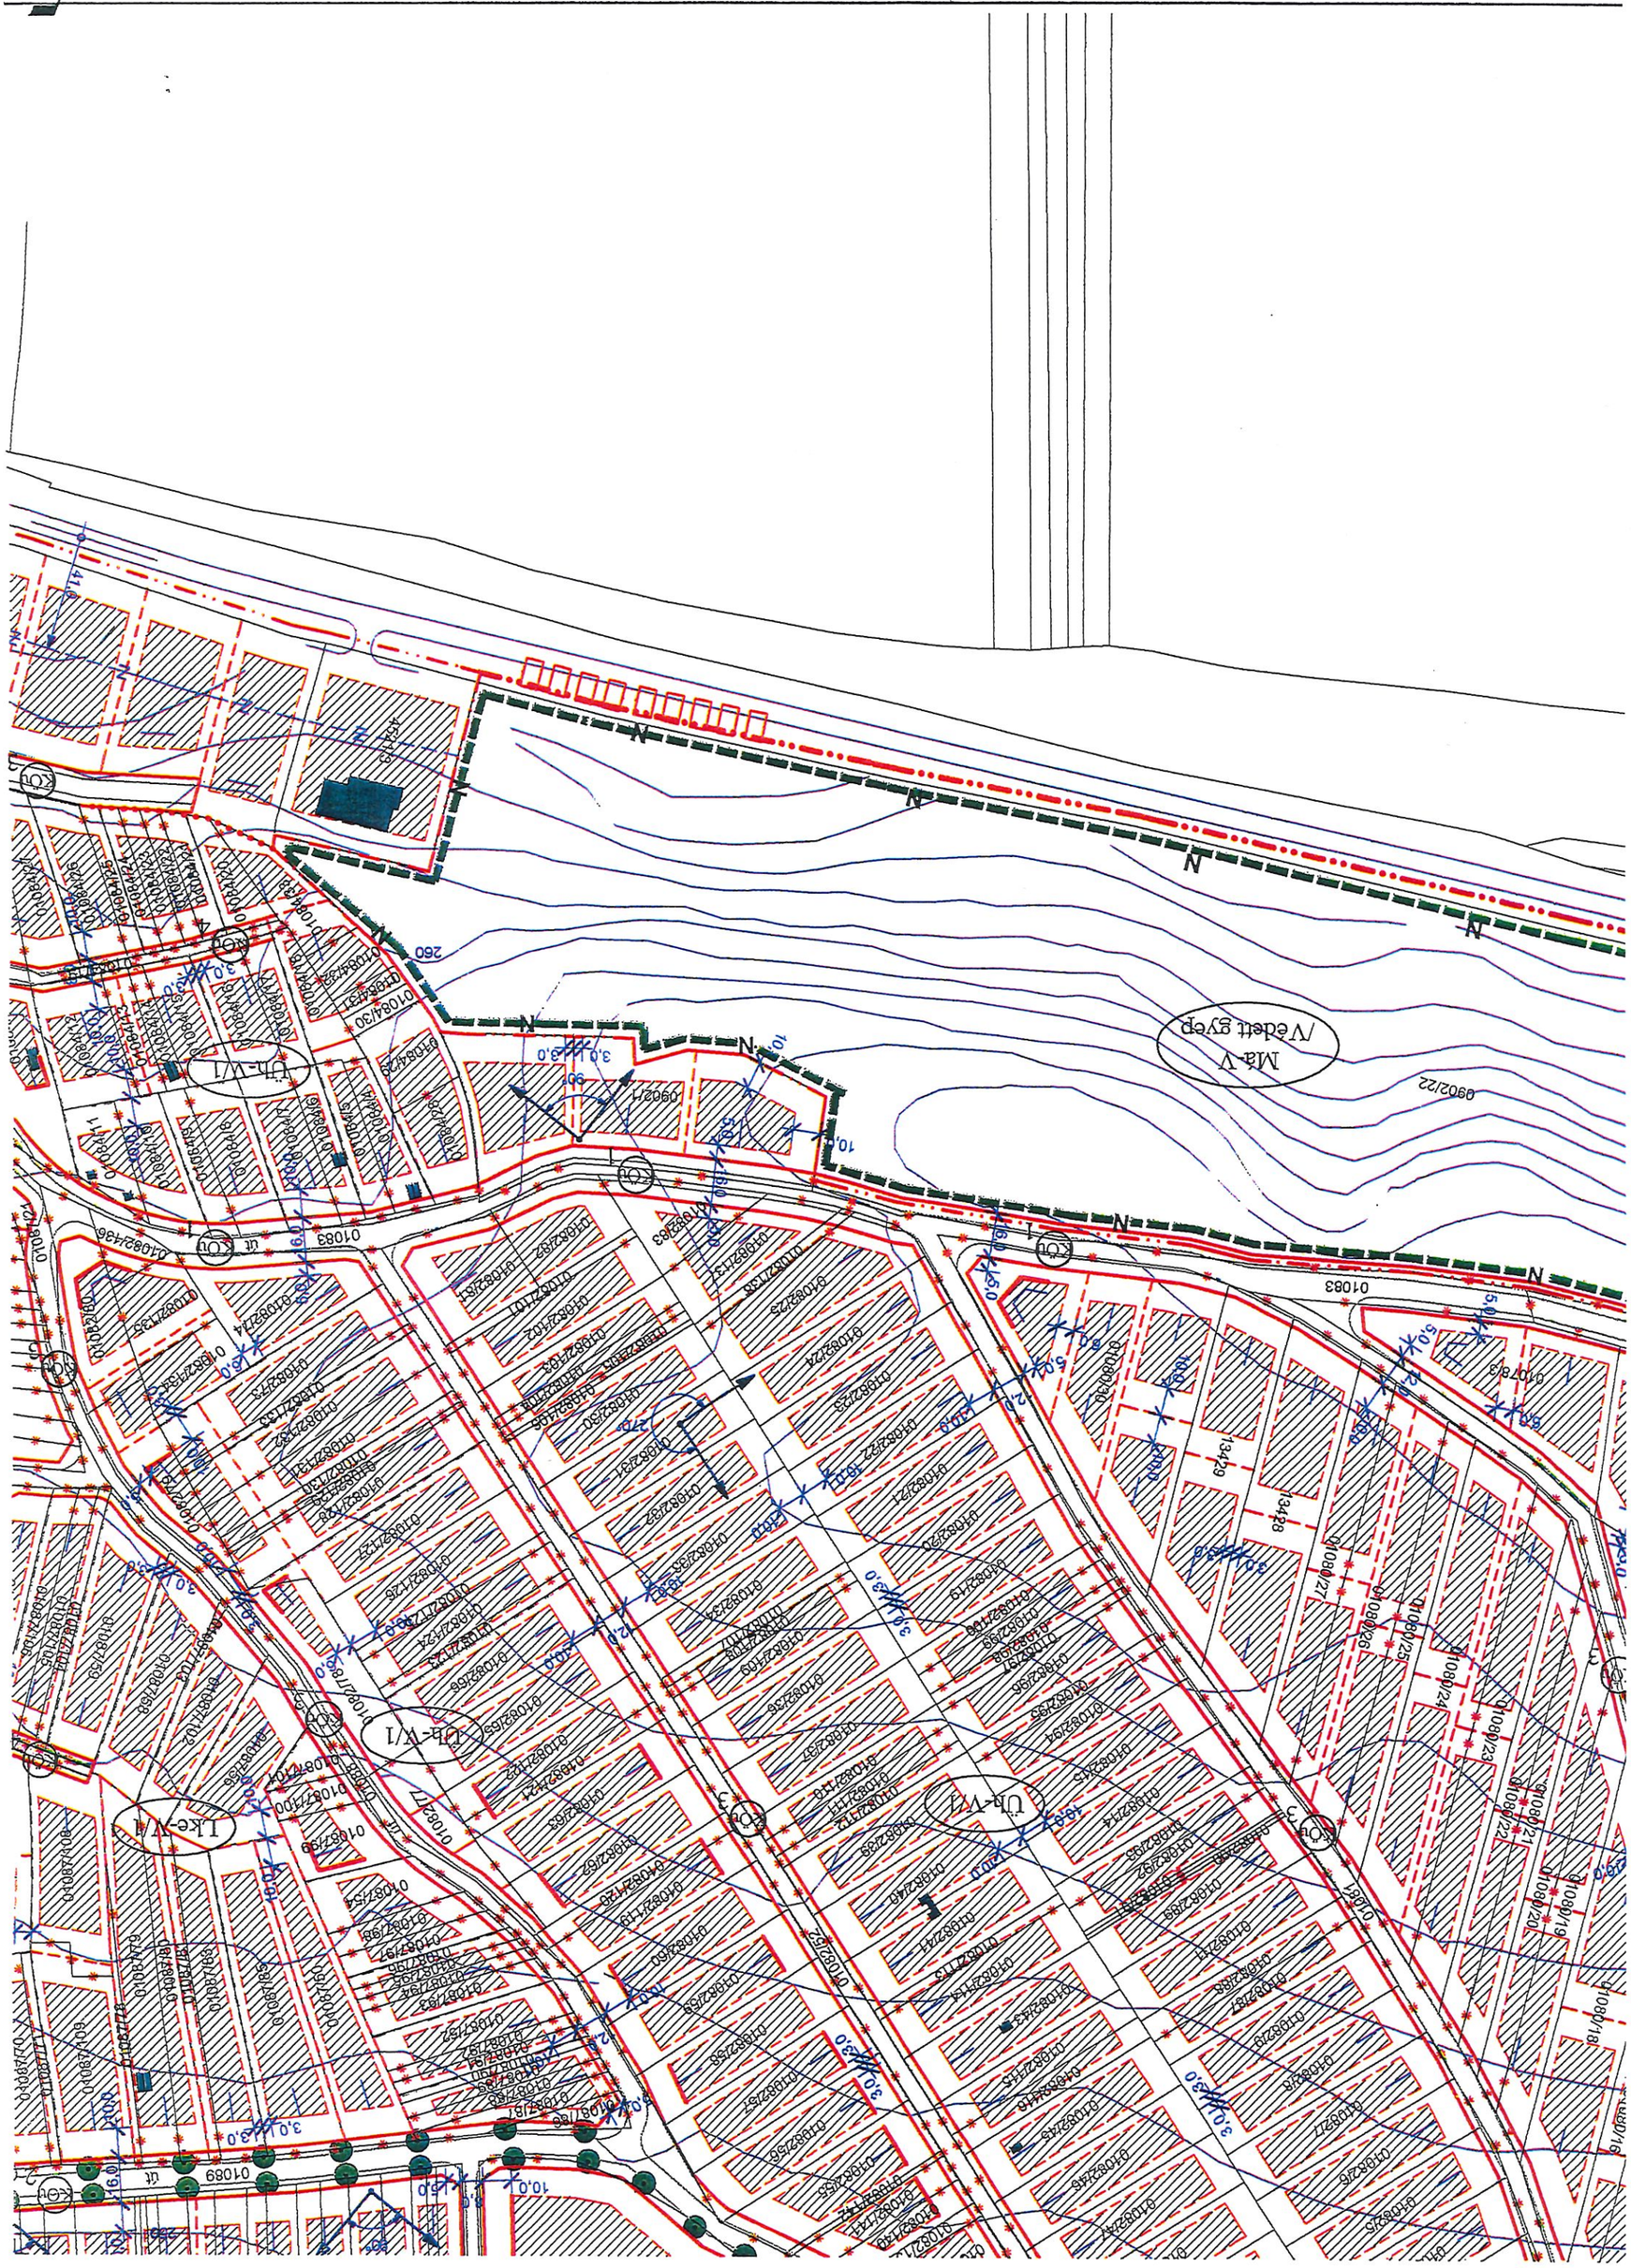
Ma-V
/Vedett gyep
Ut-V/1
260
01083
09021/2
09021/1
01084/30
01084/31
01084/32
01084/33
01084/34

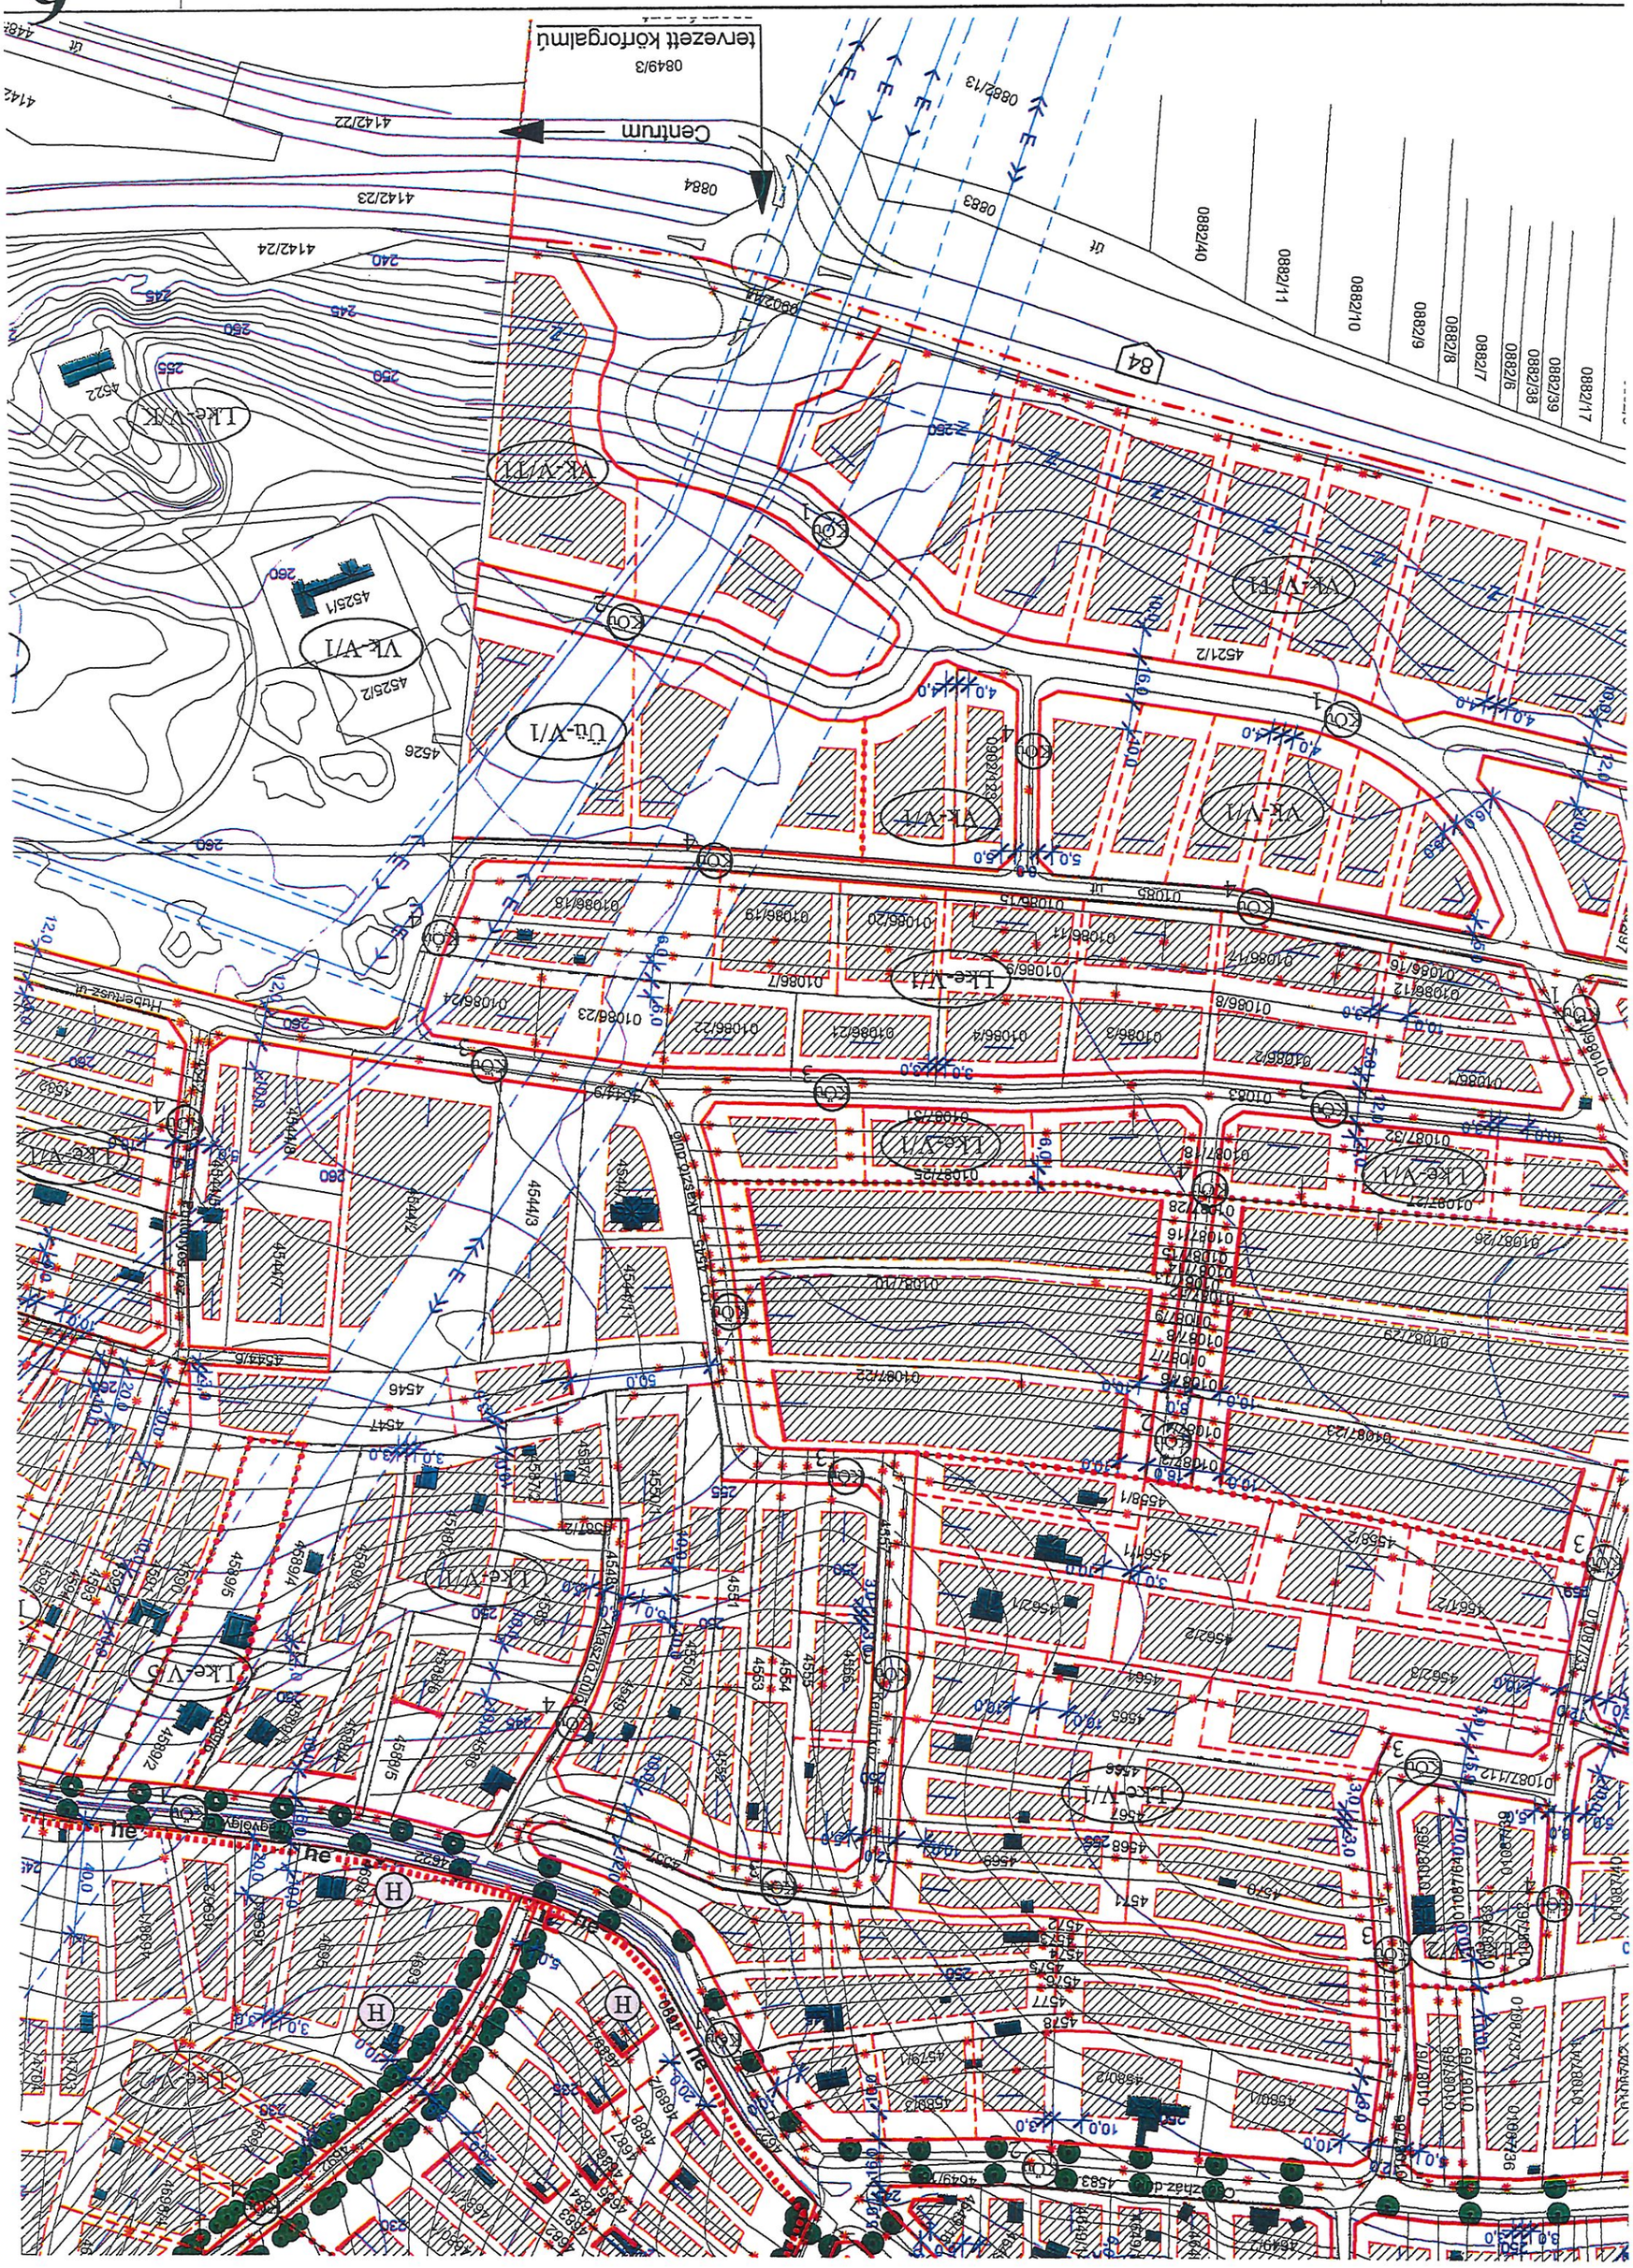
Centrum
tervezett körforgalmú
Vk-V/T1
Vk-V/T
Vk-V/F1
Vk-V/1
Tú-V/1
Lke-V/1
Lke-V/2
Lke-V/3
Lke-V/4
Lke-V/5
Lke-V/K
84

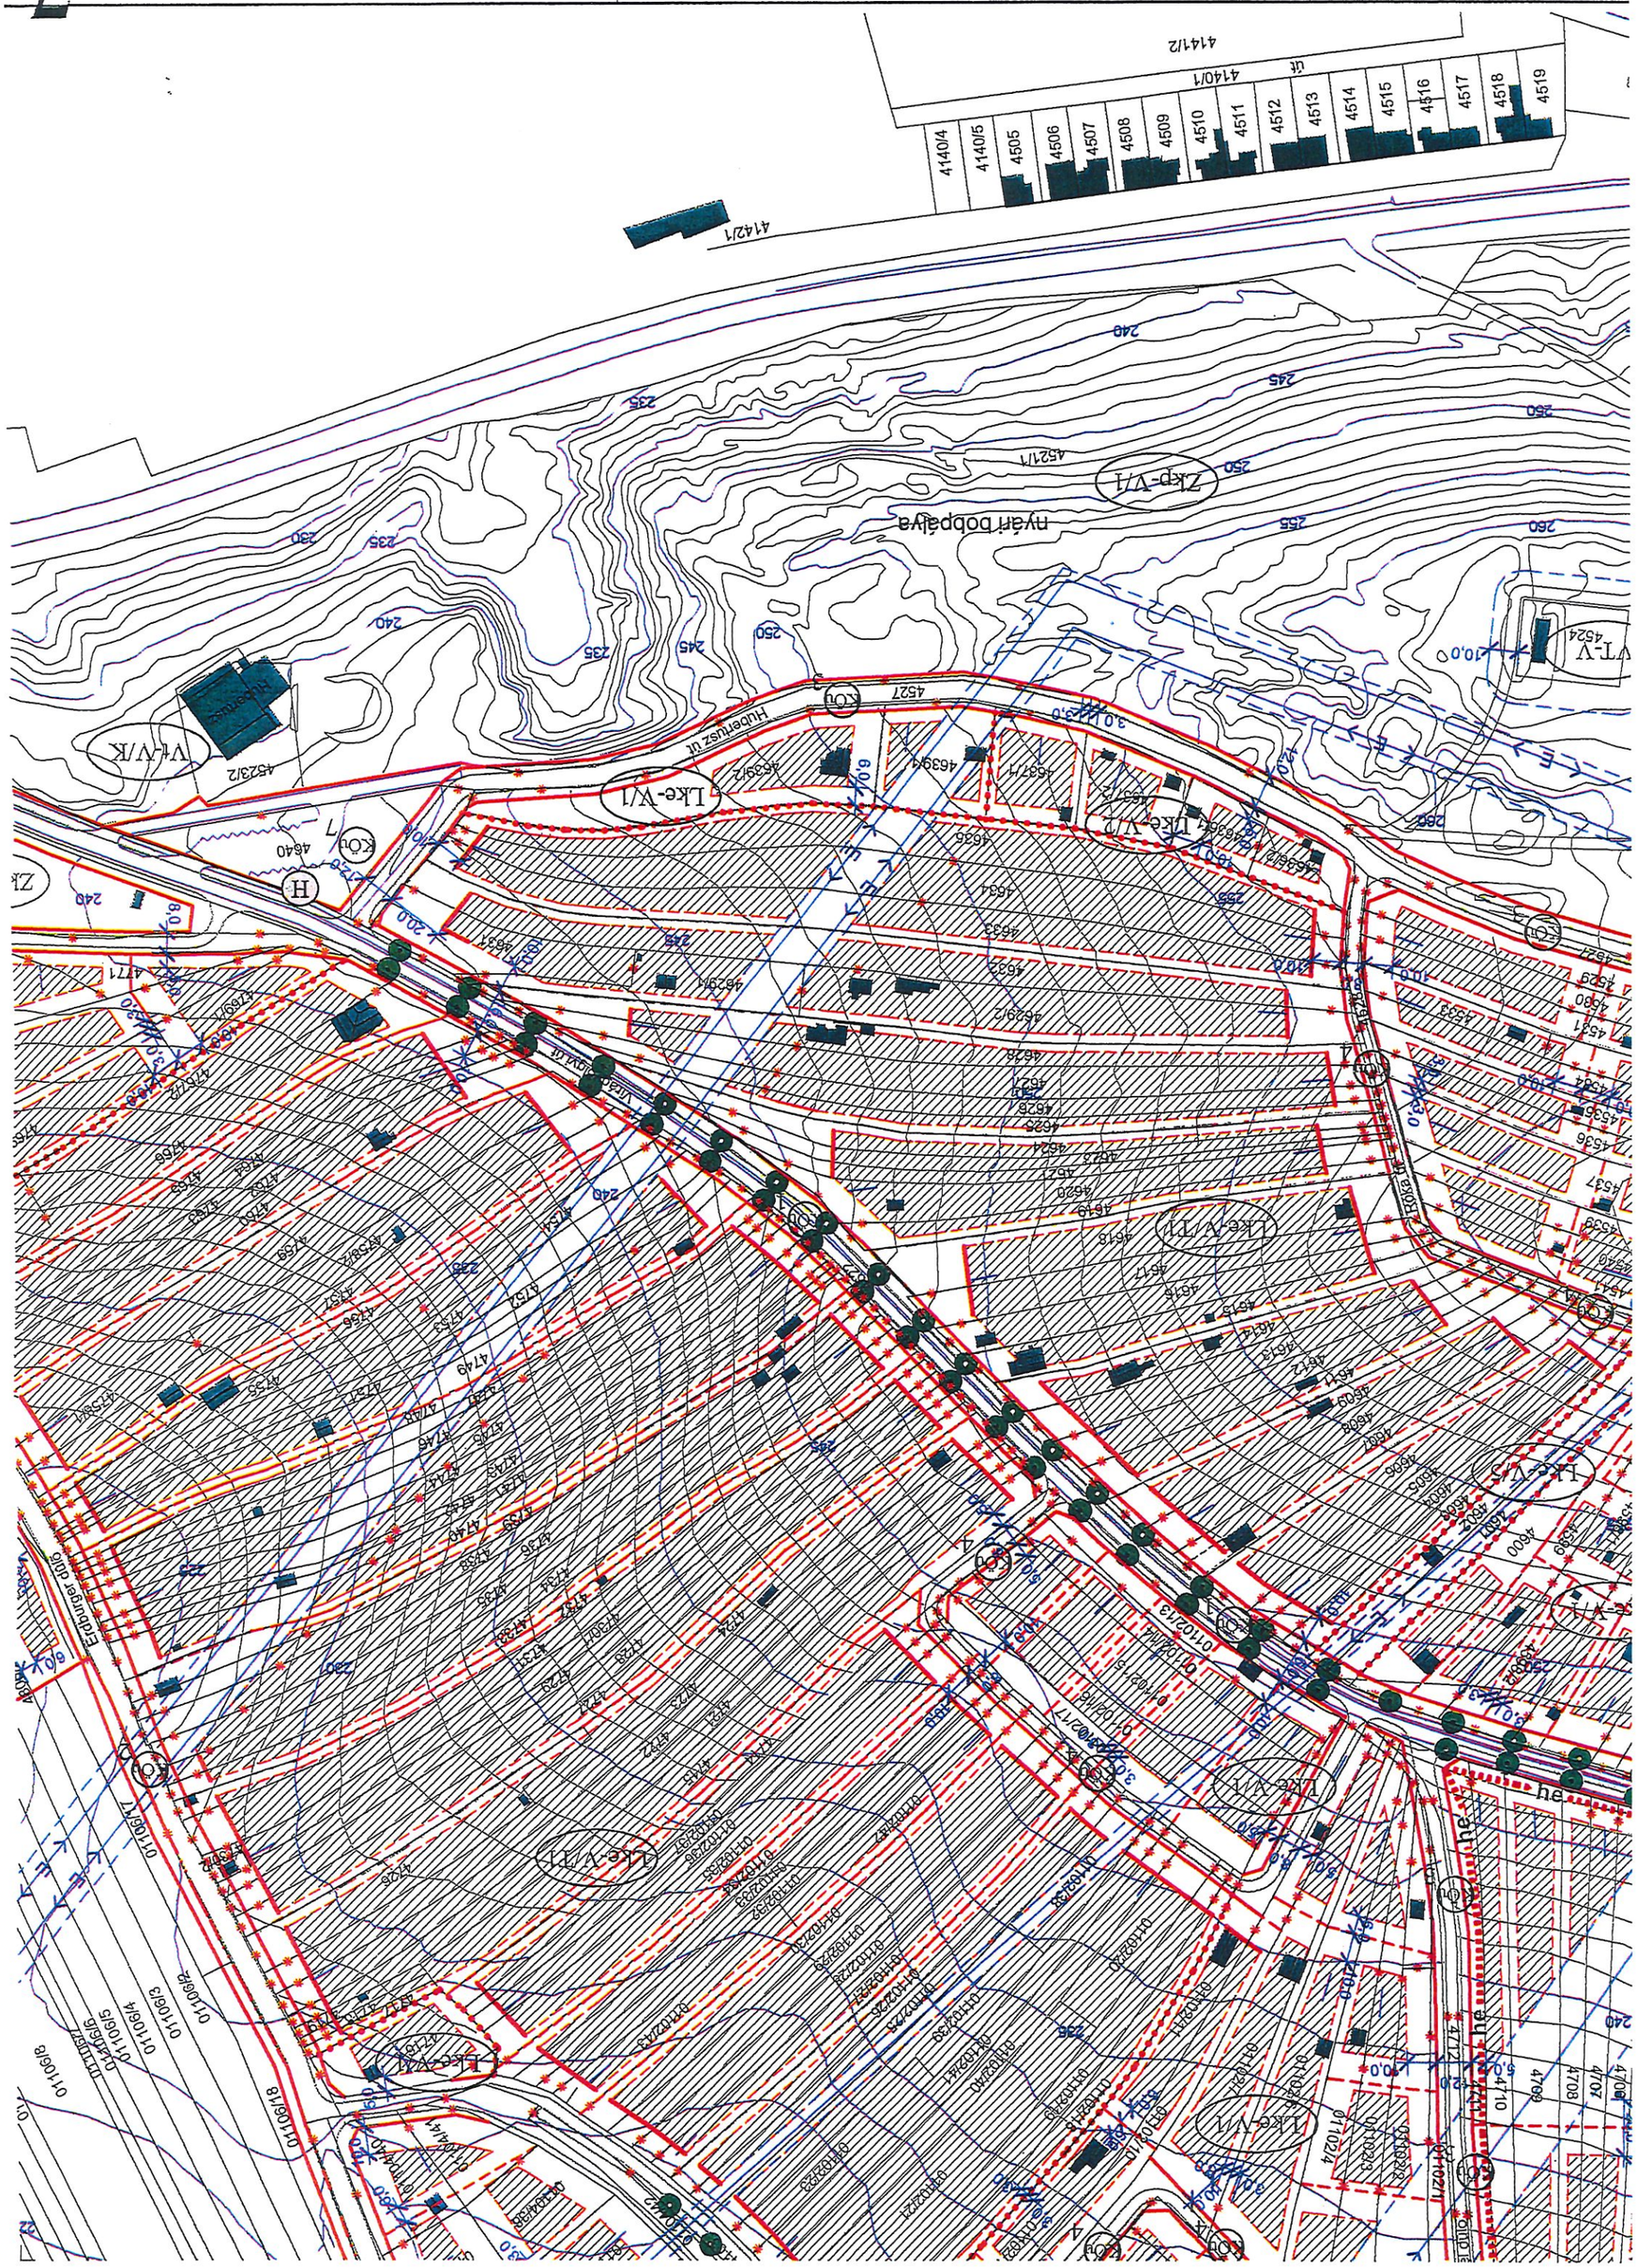
4140/4
4140/5
4505
4506
4507
4508
4509
4510
4511
4512
4513
4514
4515
4516
4517
4518
4519
4141/2
4140/1
ut
4142/1
nyári bobpálya
Zkp-V/1
Lke-V/1
Lke-V/2
Lke-V/1
Lke-V/4
Lke-V/6
E

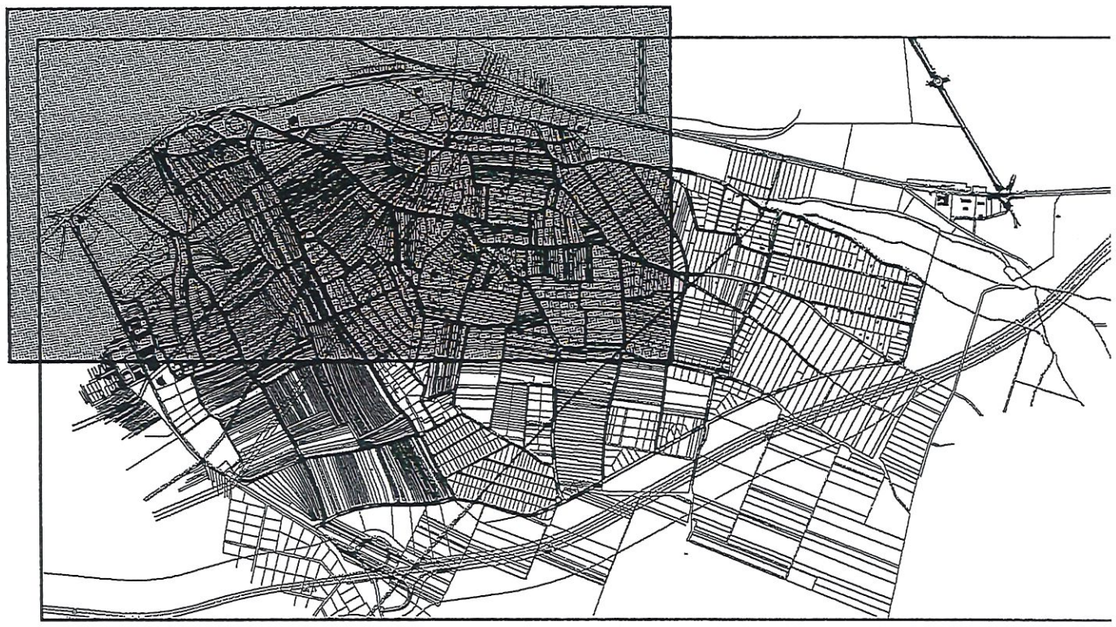

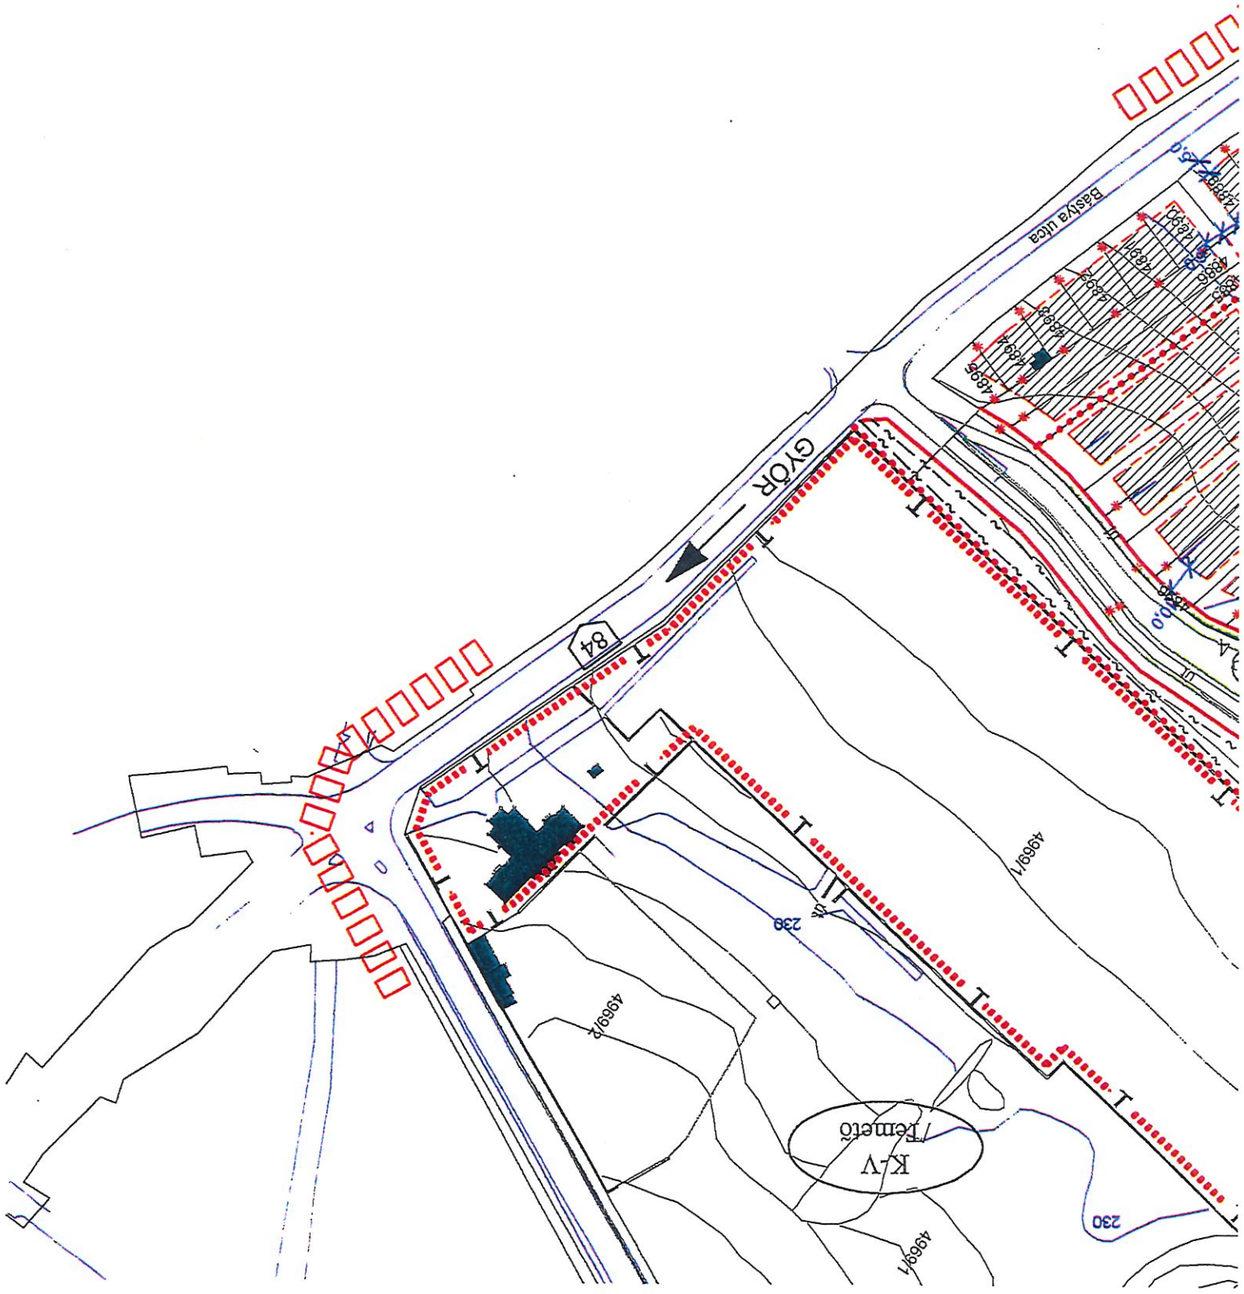
GYŐR
84
Temető
230
Irányadó szabályozási vonal

Építési vonal

Területfelhasználási egység határa (ha az egyben nem szabályozási vonal is)

Építési övezet határa (ha az egyben nem szabályozási vonal is)

Építési határvonal, építési hely és utcafronti tetőgerinc irányvonala

Irányadó telekhatár

Telken belüli használati megosztás

Meglévő közút

Tervezett közút

Tervezett, telken belüli út

Gyalogút

v. Megtartandó fa, cserje

v. Telepítendő fa, cserje

Megszüntető jel (kötelező és irányadó)

Meglévő épület

E Villamos gerinchálózat (20, 35 kV)

E Villamos főelosztóhálózat (120 kV)

H Helyi művi érték

360° Kilátás- és látványvédelem

Zkp, Zsp Zöl

ERDŐTERÜLETEK

Ev Vé

MEZŐGAZDASÁGI TERÜ

Má Ált (sz

VÍZGAZDÁLKODÁSI TER

VT Víz

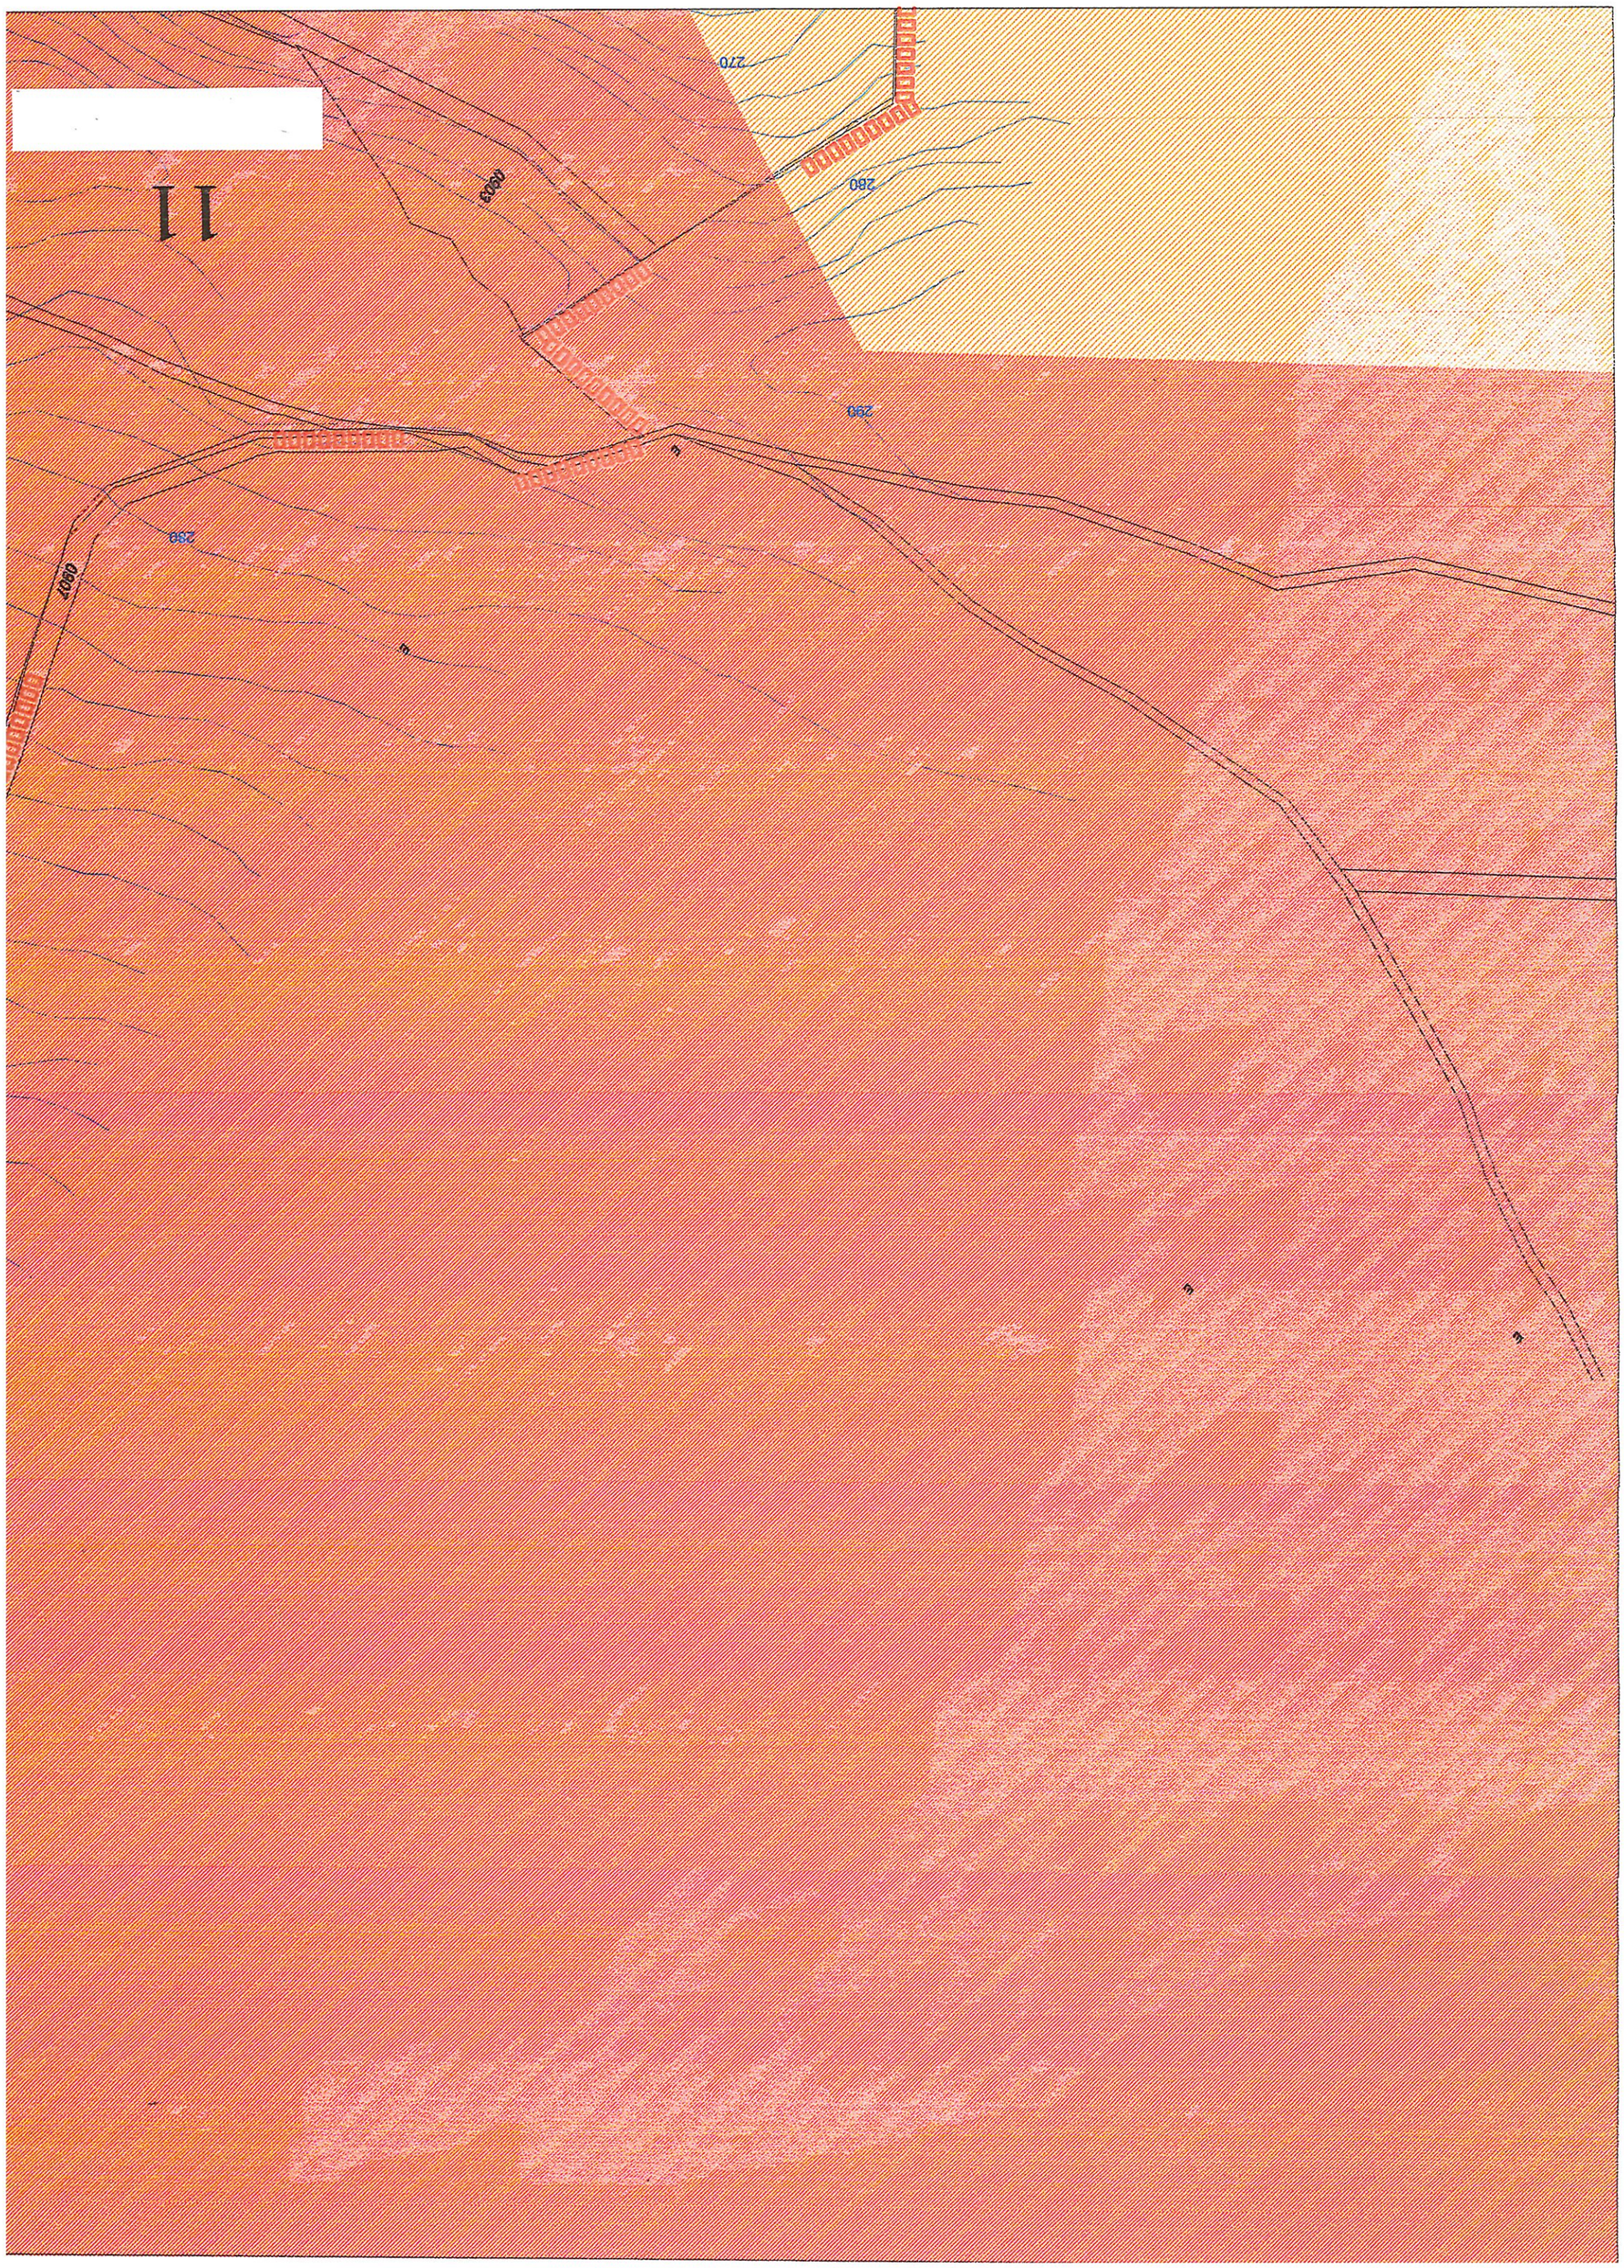
11
270
260
290
280
0903
0907

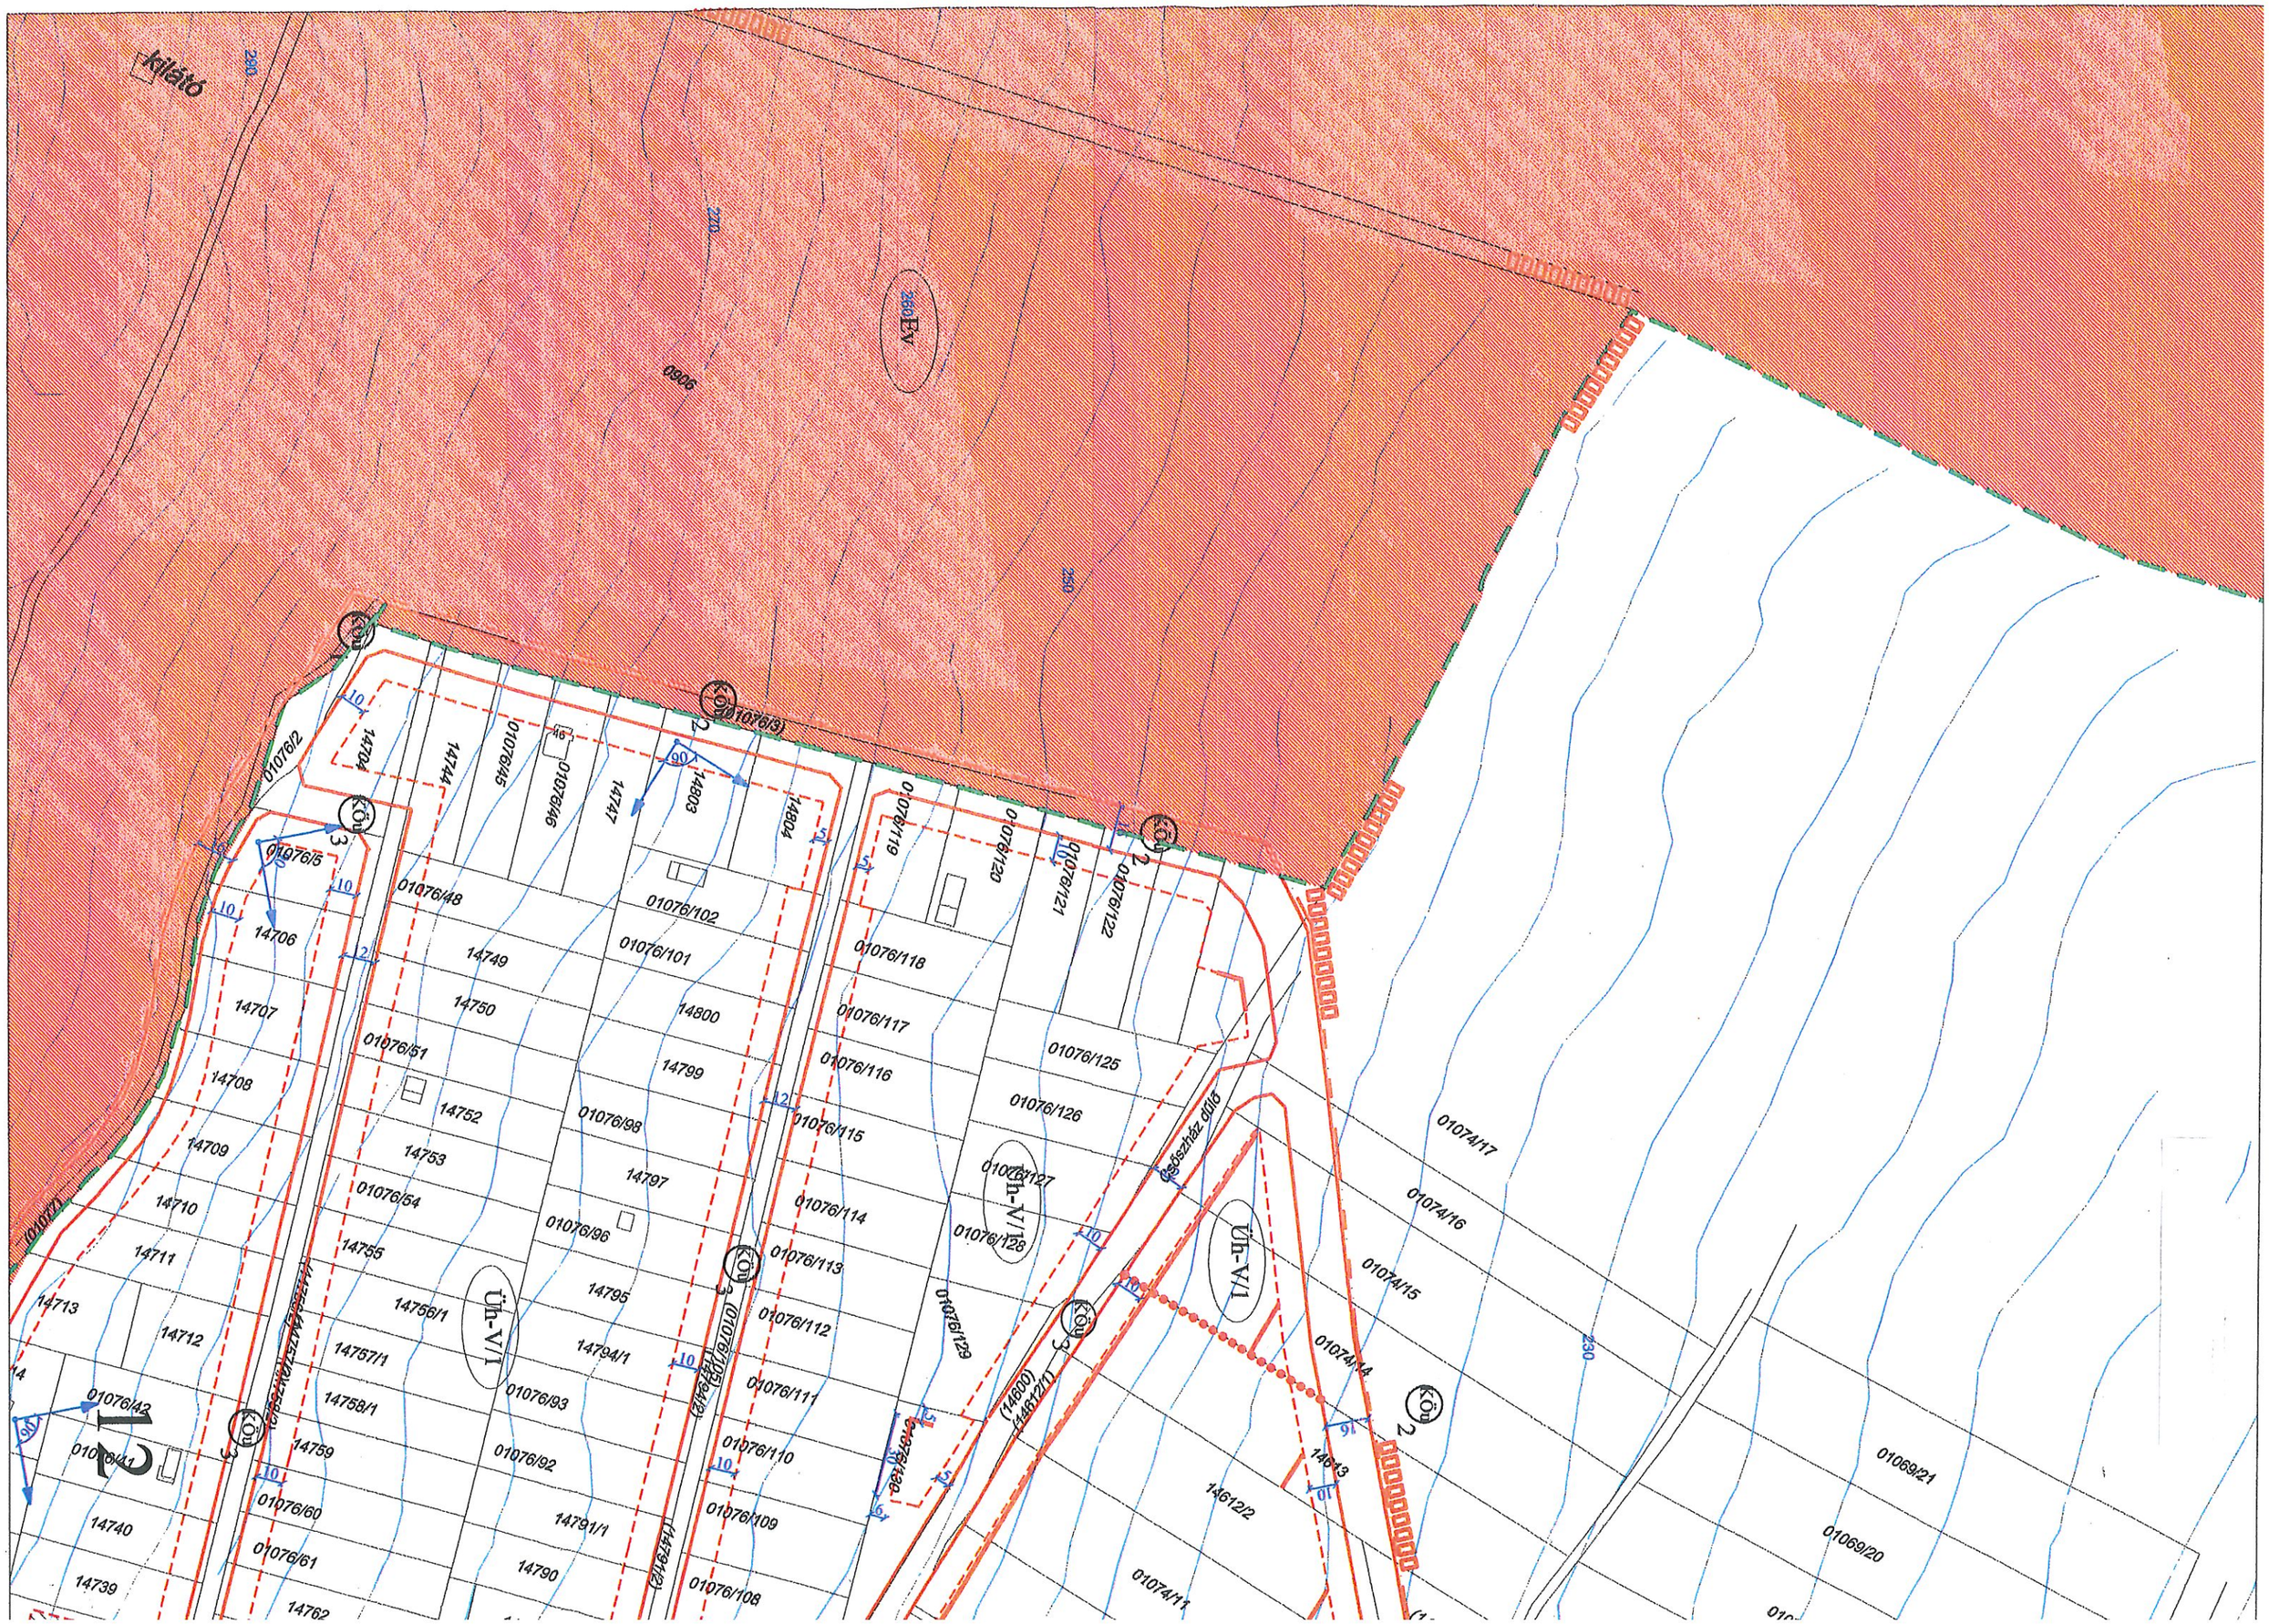
Kilátó
260
Ev
9060
250
01076/3
01076/2
14704
14744
01076/45
01076/46
14747
14603
14604
01076/119
01076/120
01076/121
01076/122
01076/5
01076/48
01076/102
14706
14749
01076/101
01076/118
14707
14750
14800
01076/117
01076/51
01076/116
14708
14752
14799
01076/125
01076/126
01076/98
01076/115
14709
14753
14797
01076/127
01076/128
01076/54
01076/114
14710
14755
01076/96
01076/113
14711
14756/1
14795
01076/129
14713
14712
14757/1
14794/1
01076/112
01076/111
14758/1
01076/93
01076/42
01076/41
14759
01076/92
01076/110
01076/60
14791/1
01076/109
14740
01076/61
14790
01076/108
14739
14762
01077
Üh-V/1
Üh-V/1
Üh-V/1
Gépészház dűlő
01074/17
01074/16
01074/15
01074/14
14613
14612/2
01074/11
01069/21
01069/20
230
(14600)
(14612/1)
(14794/2)
(14794/1)
(01076/108)
(01076/109)
(01076/128)
(01076/129)
(01076/3)
Kő 1
Kő 2
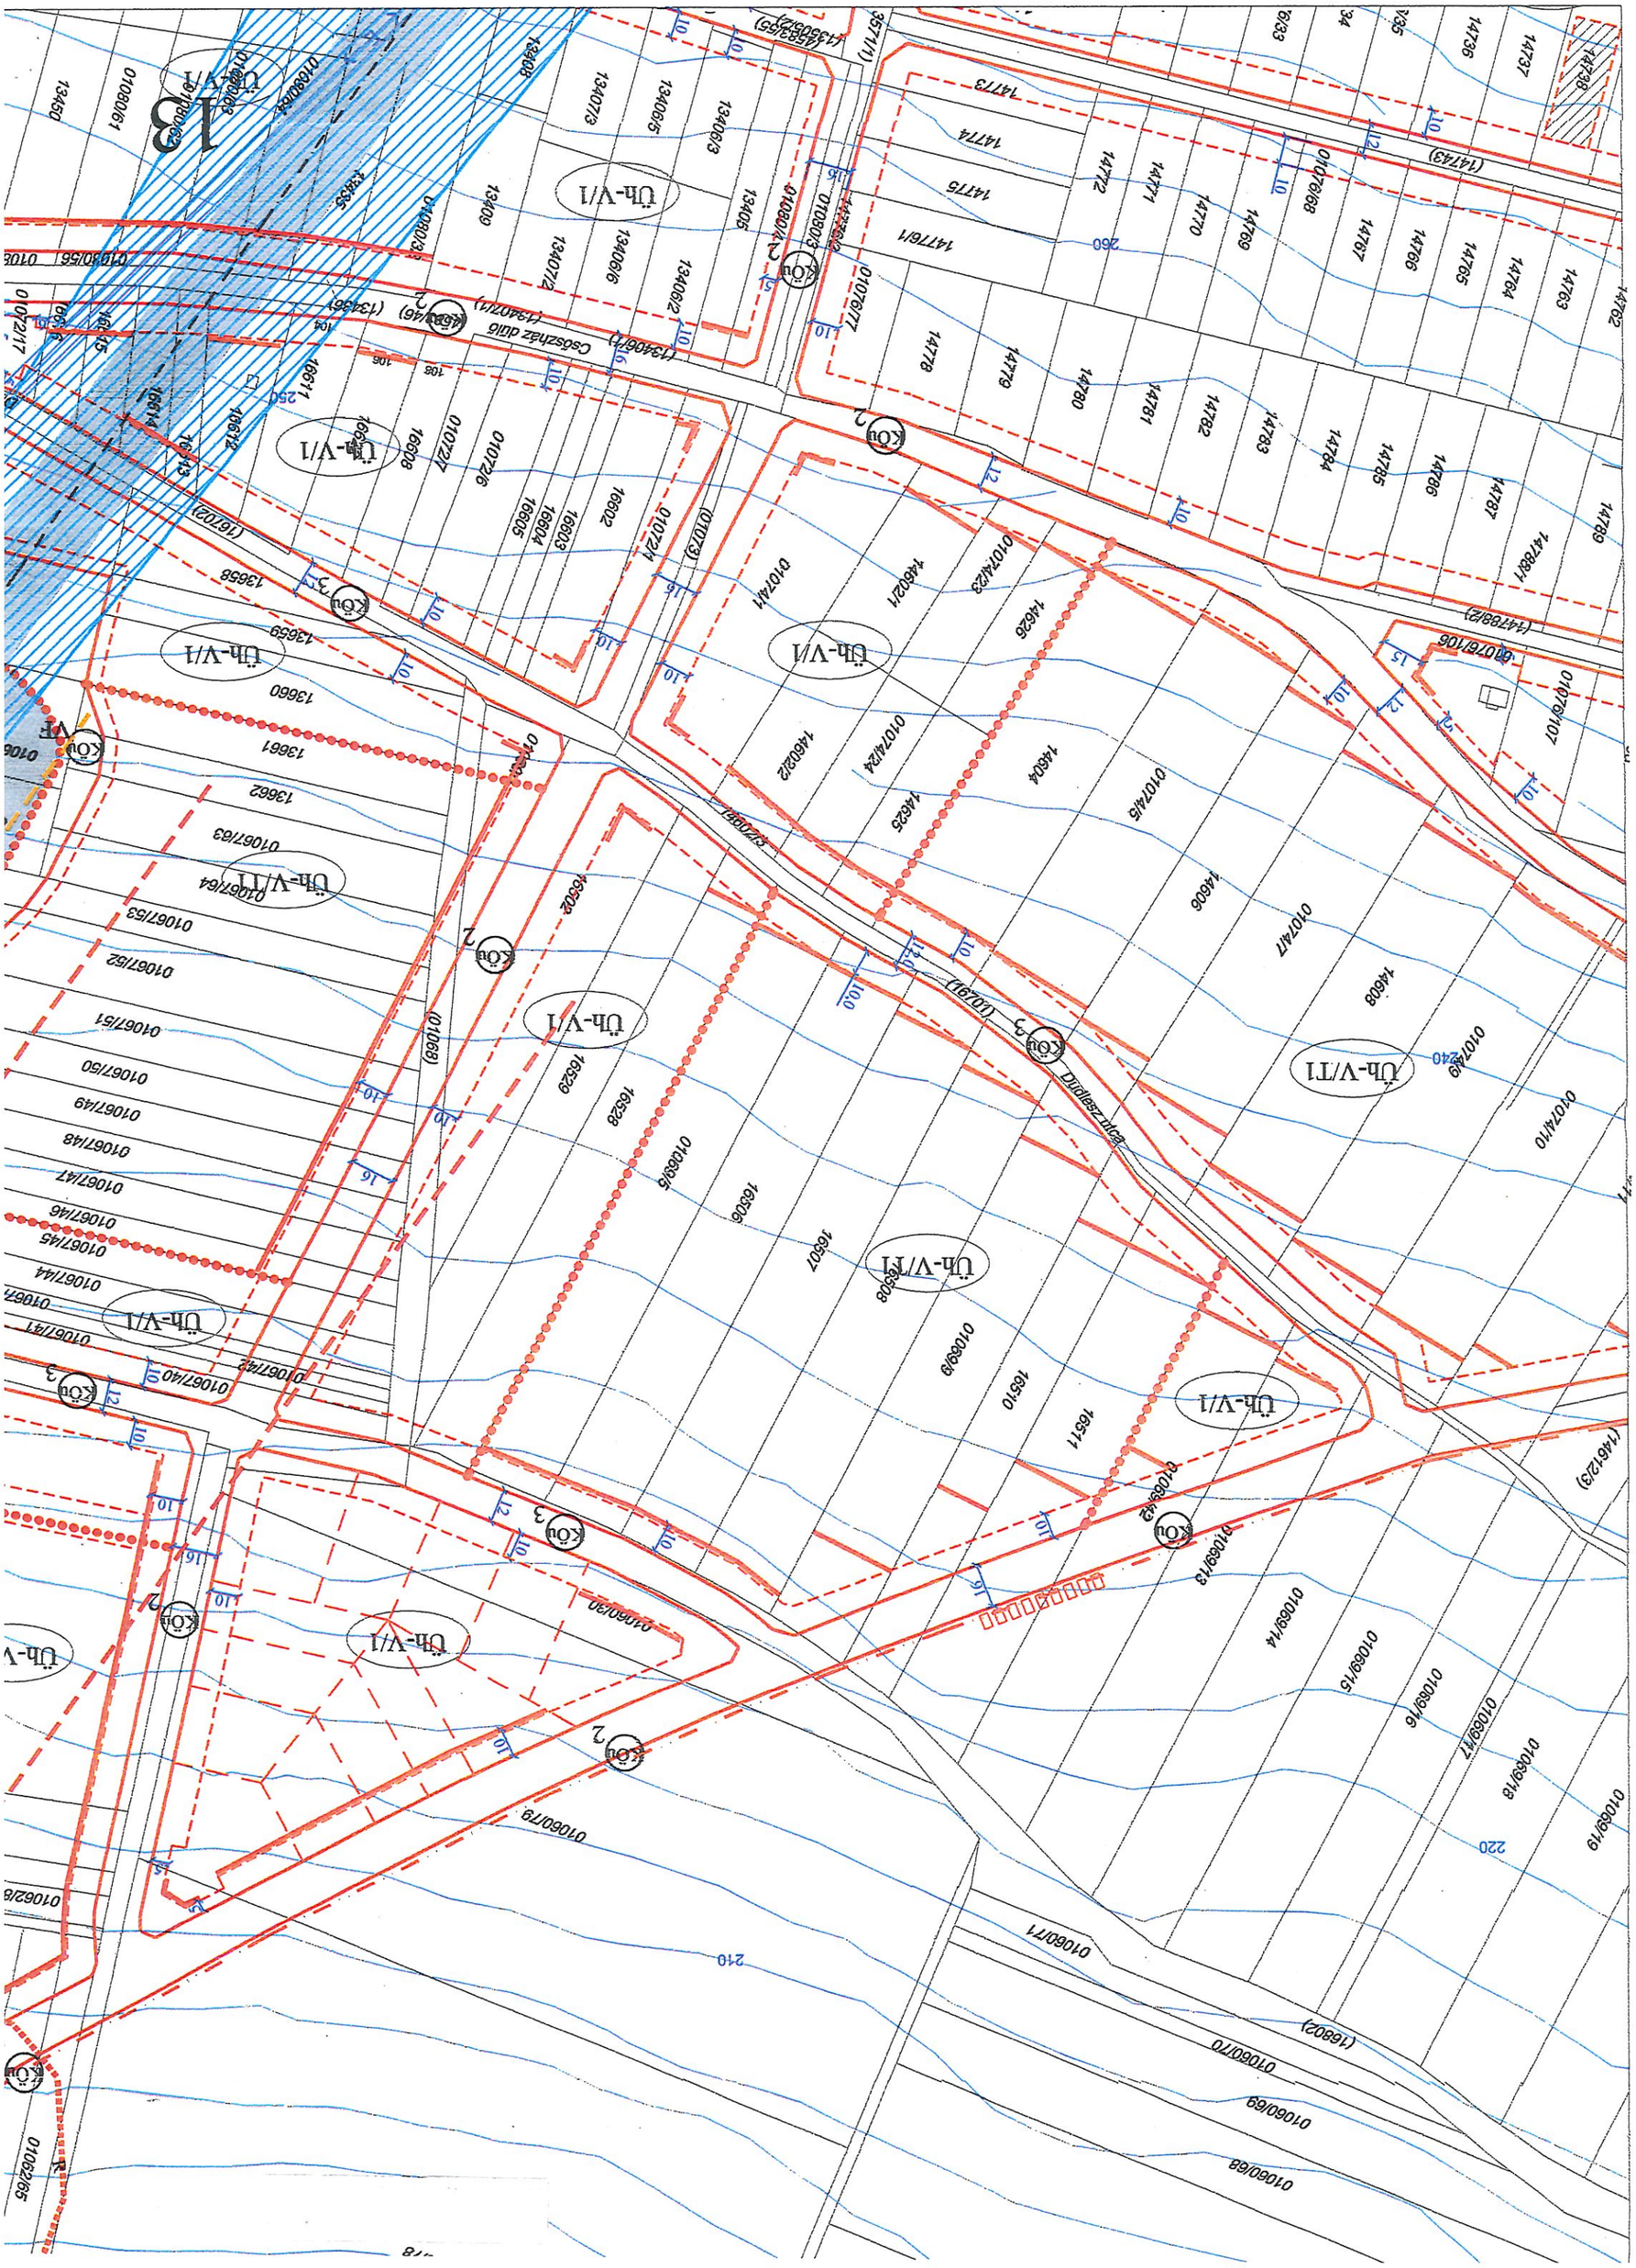
Csoszház dűlő
Dudlesz dűlő
Ün-V/I

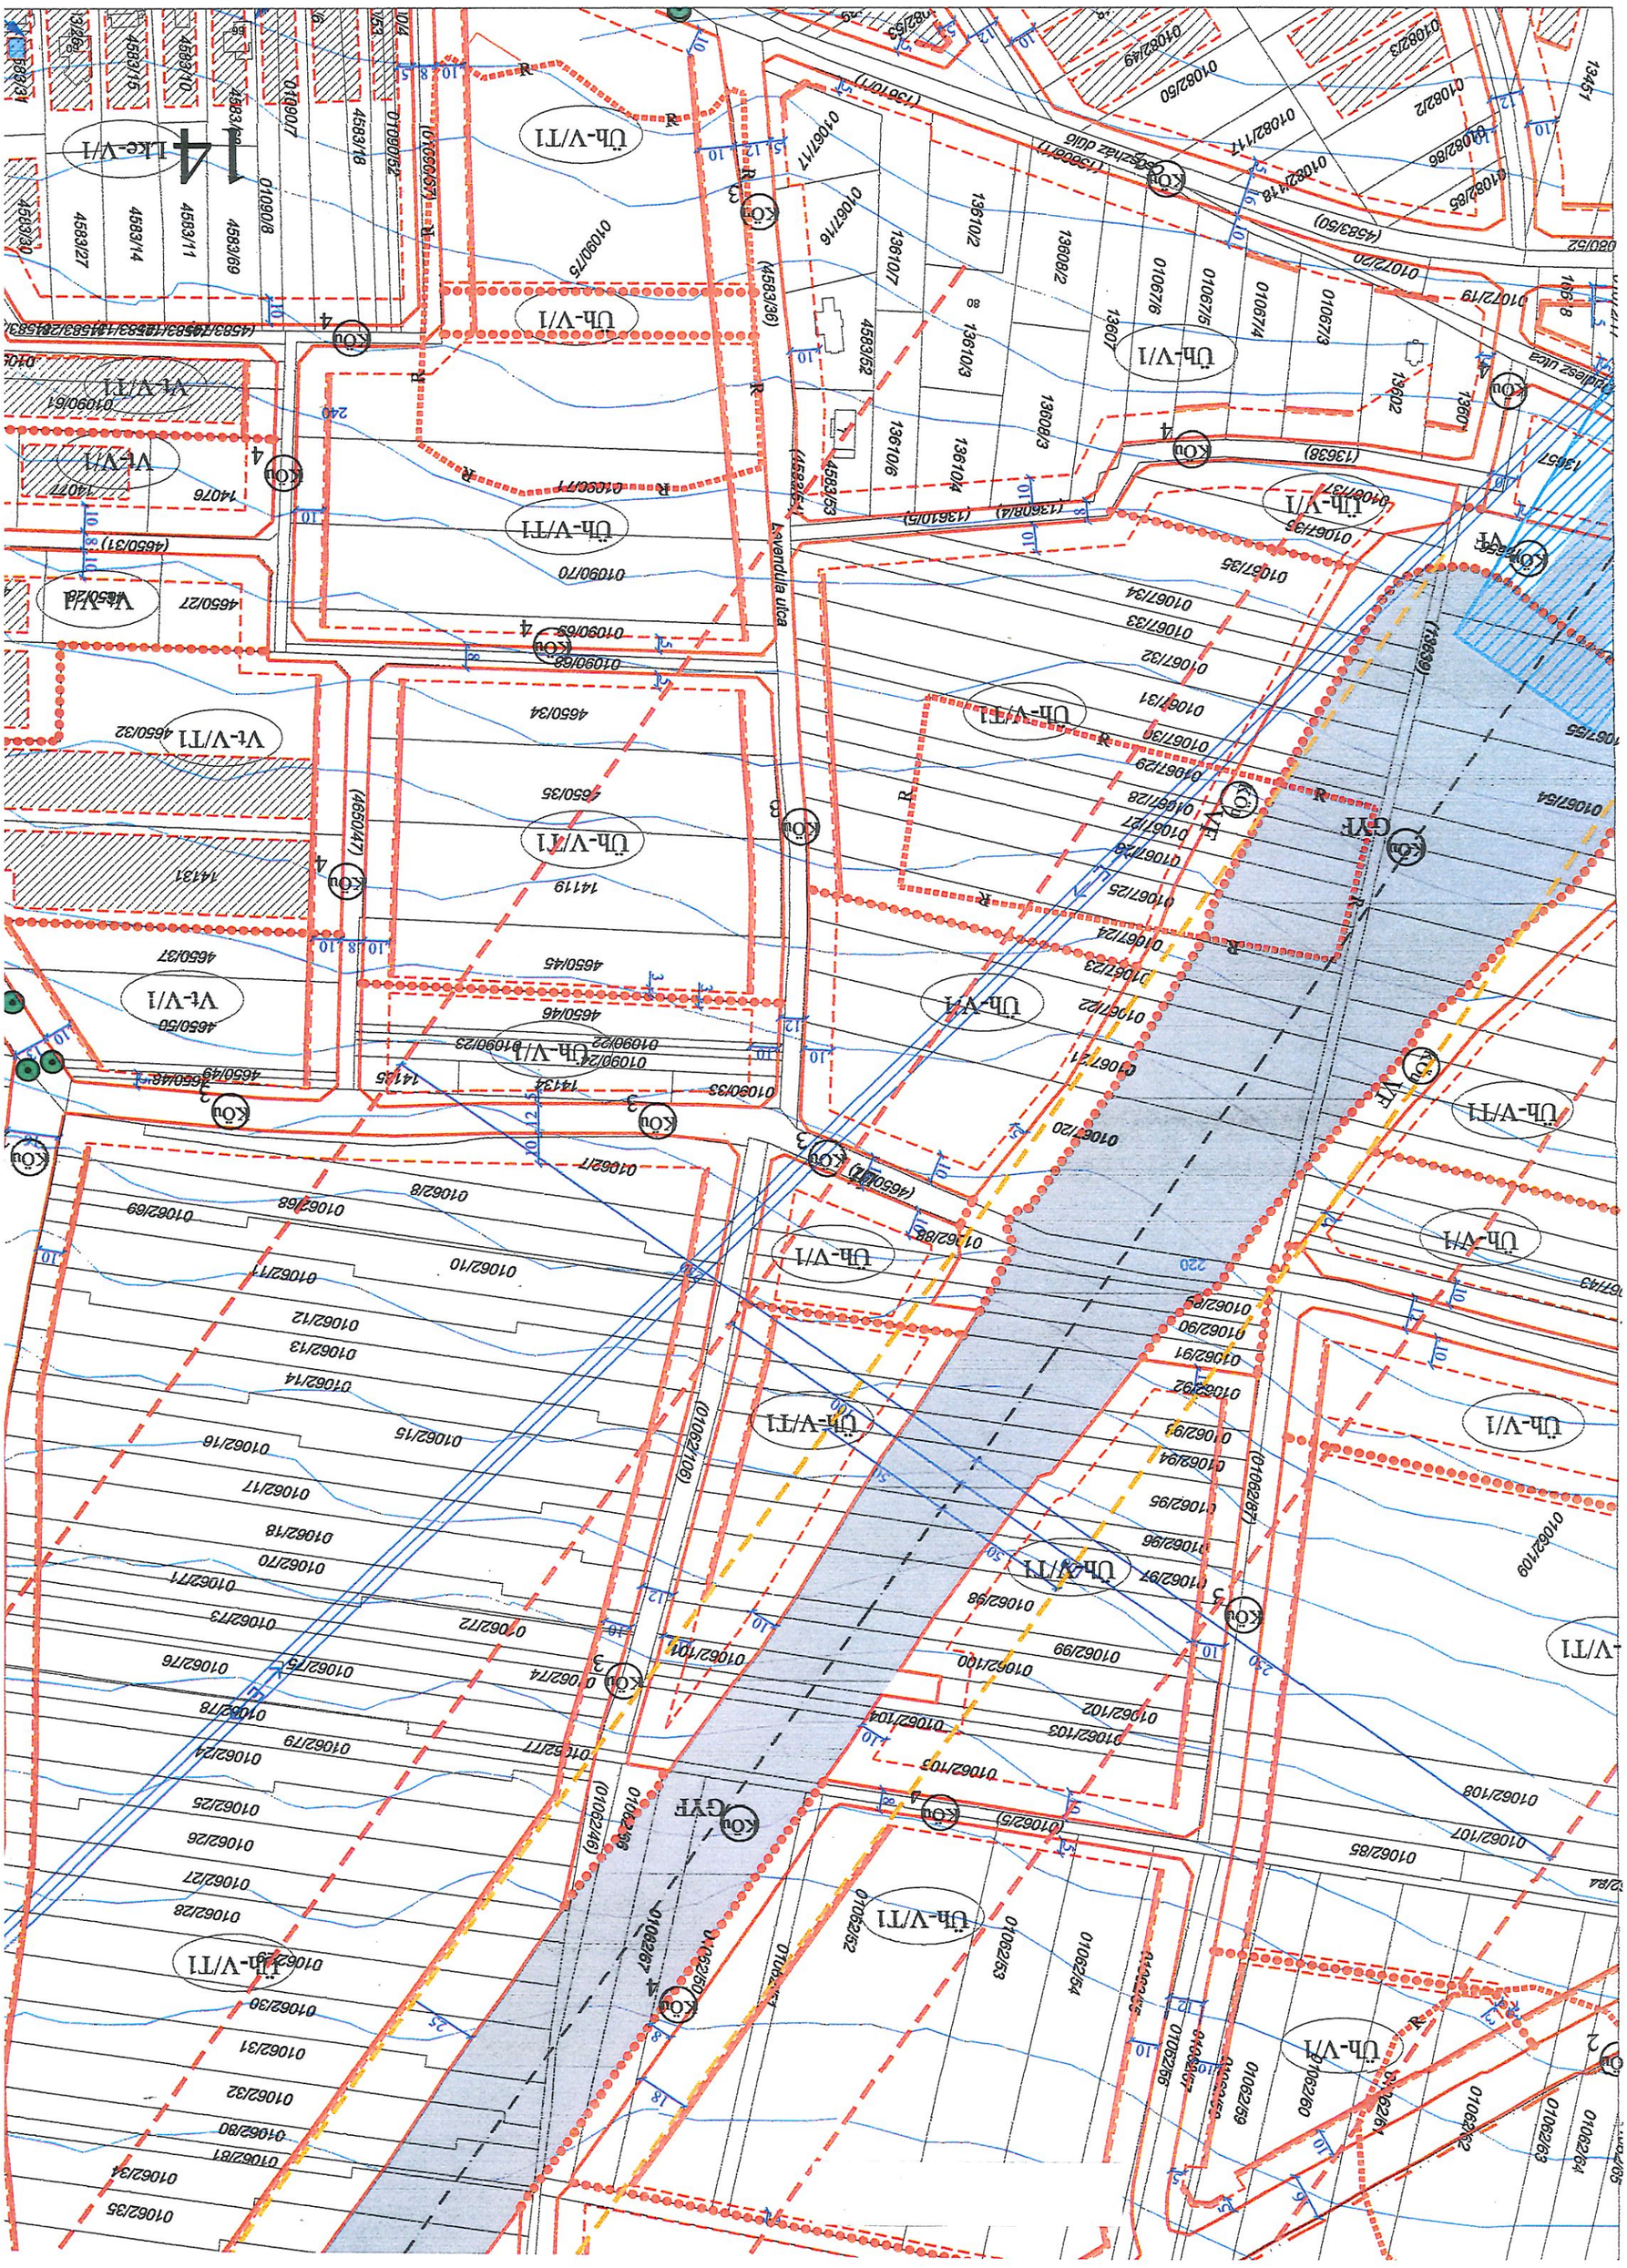
14
Lke-V/1
Üh-V/1
Üh-V/T1
Vt-V/1
Vt-V/T1
Vt-V/1a
Gyf
Lavendula utca

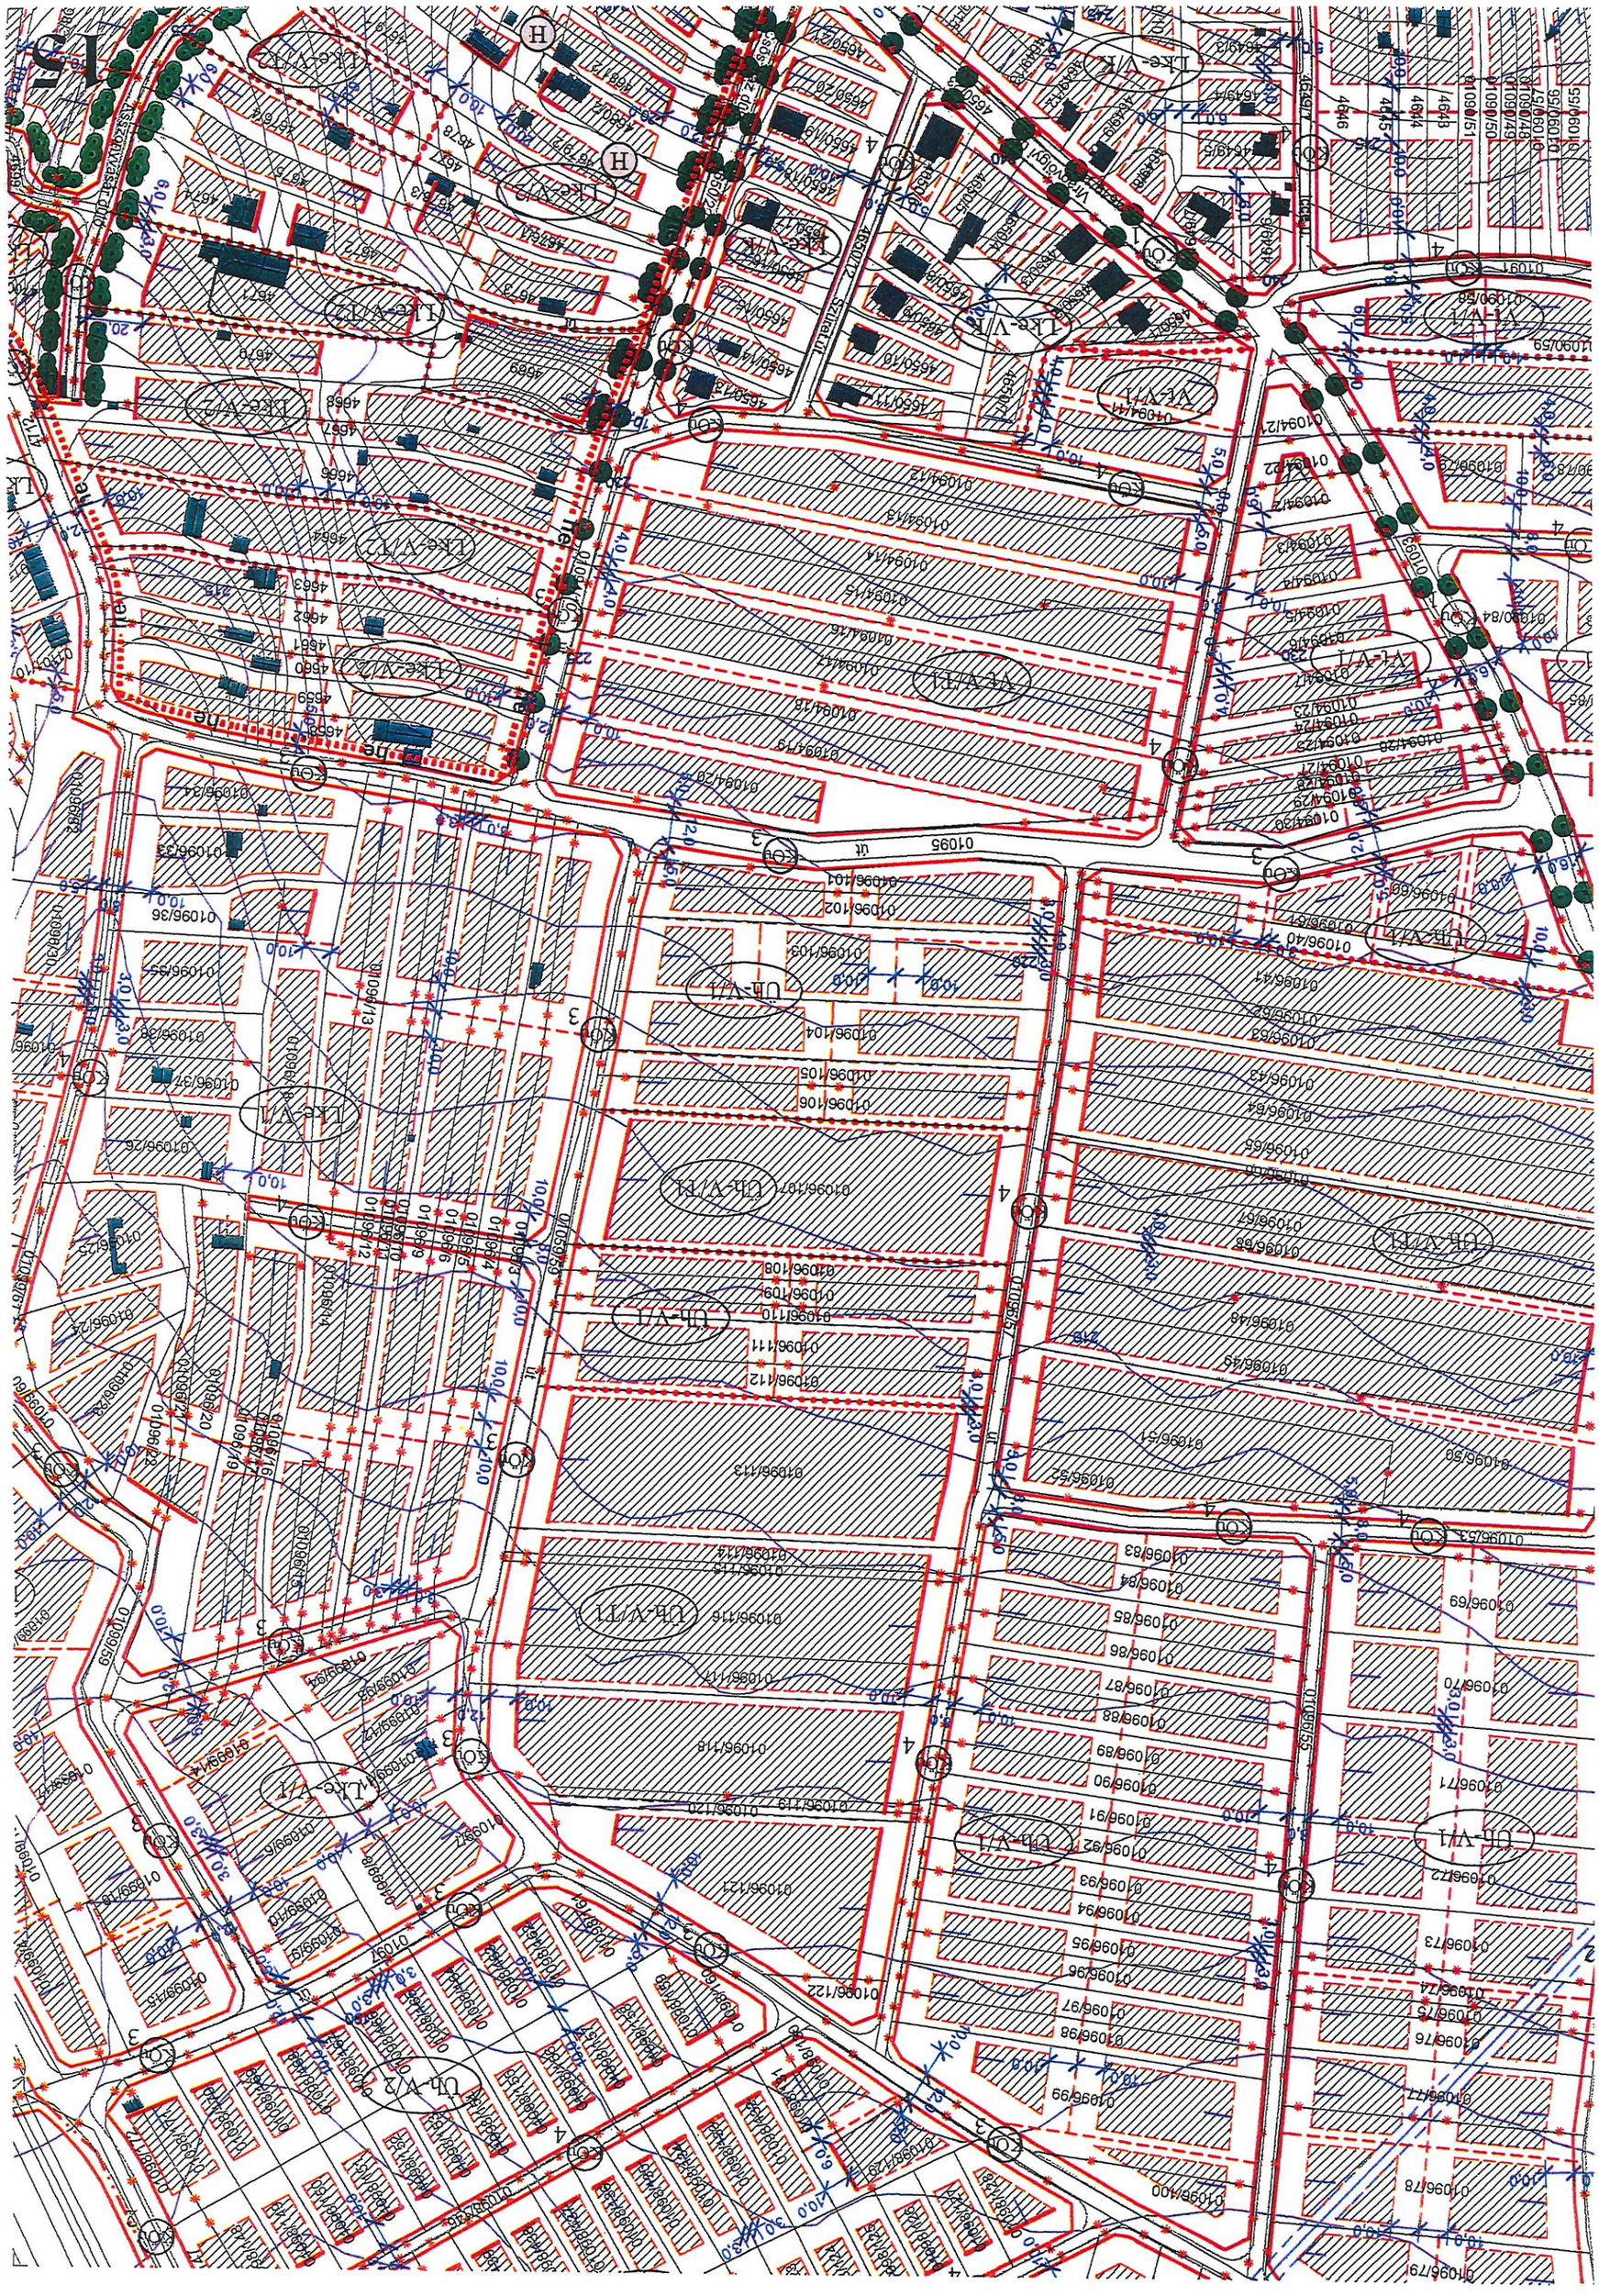

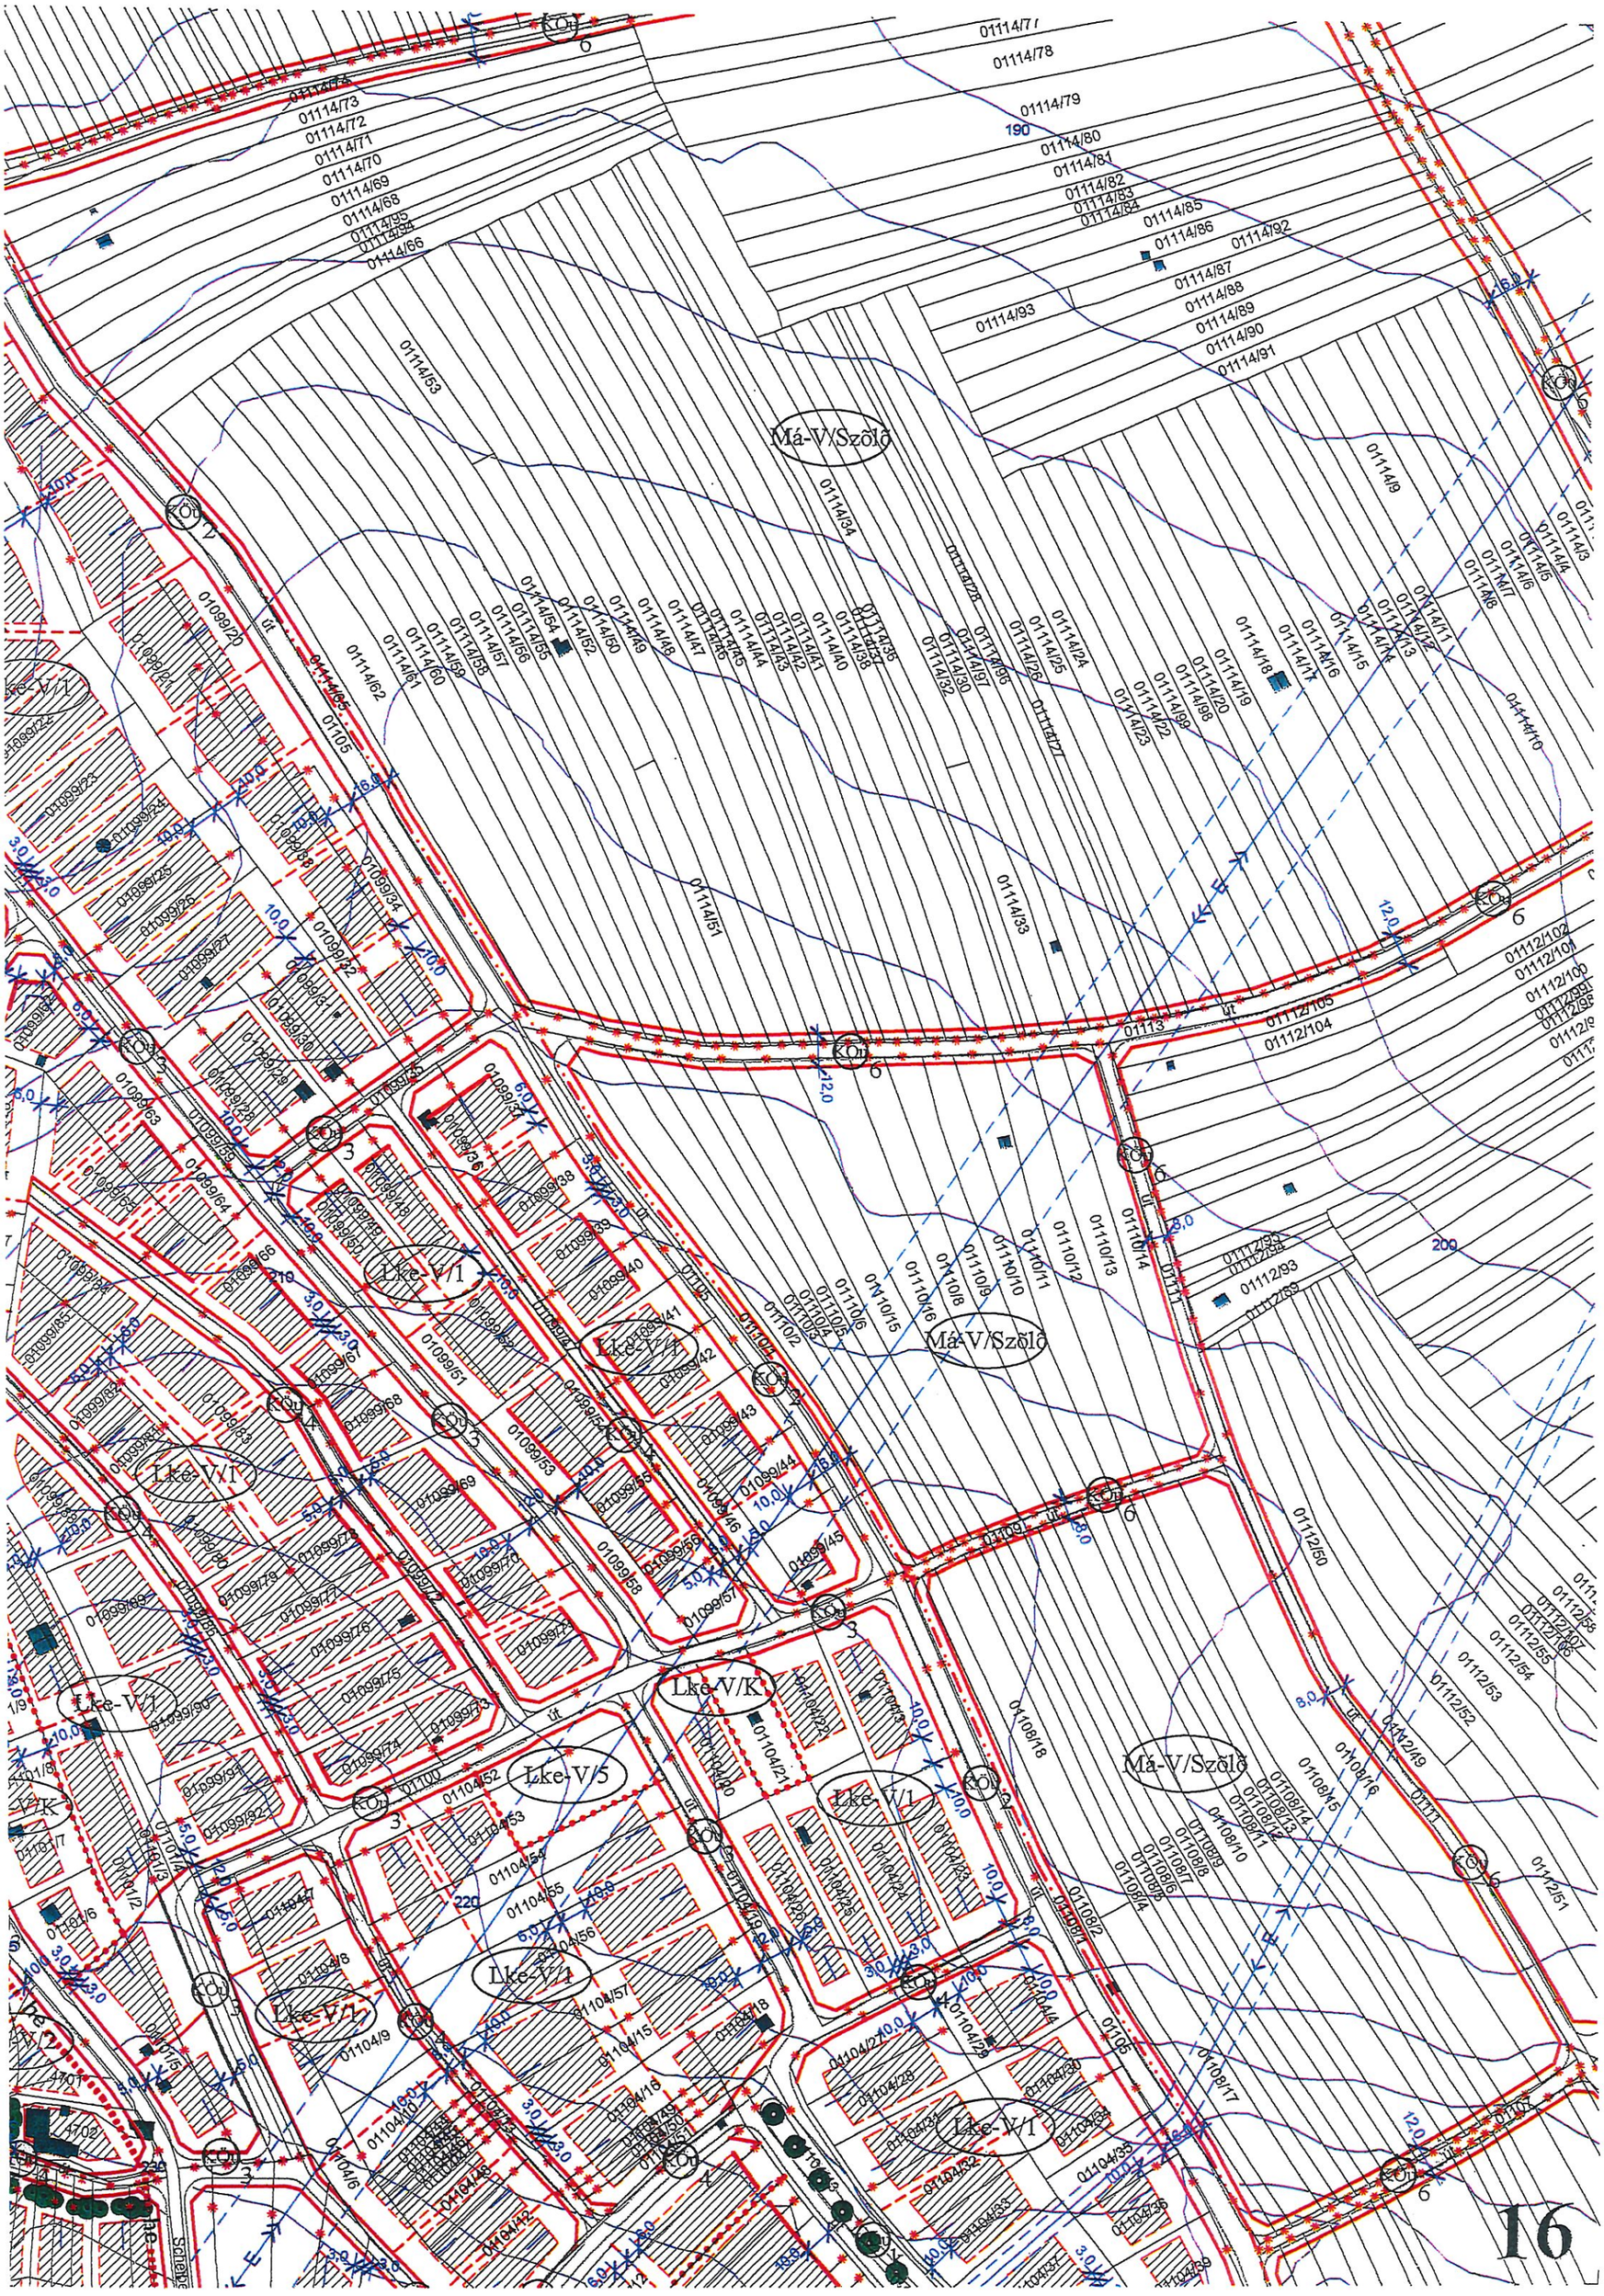
Má-V/Szőlő
Lke-V/1
Lke-V/K
Lke-V/5
01114/78
01114/79
01114/80
01114/81
01114/82
01114/83
01114/84
01114/85
01114/86
01114/87
01114/88
01114/89
01114/90
01114/91
01114/92
01114/93
01114/53
01114/34
01114/9
01114/51
01114/33
01113
01112/105
01112/104
01112/93
01112/50
01112/53
01112/52
01112/51
01105
01108/18
01108/17
01104/21
01104/52
01104/53
01104/54
01104/55
01104/56
01104/57
01104/15
01104/9
01104/6
01104/42
01104/46
01104/47
01104/48
01104/49
01104/50
01104/51
01104/18
01104/28
01104/29
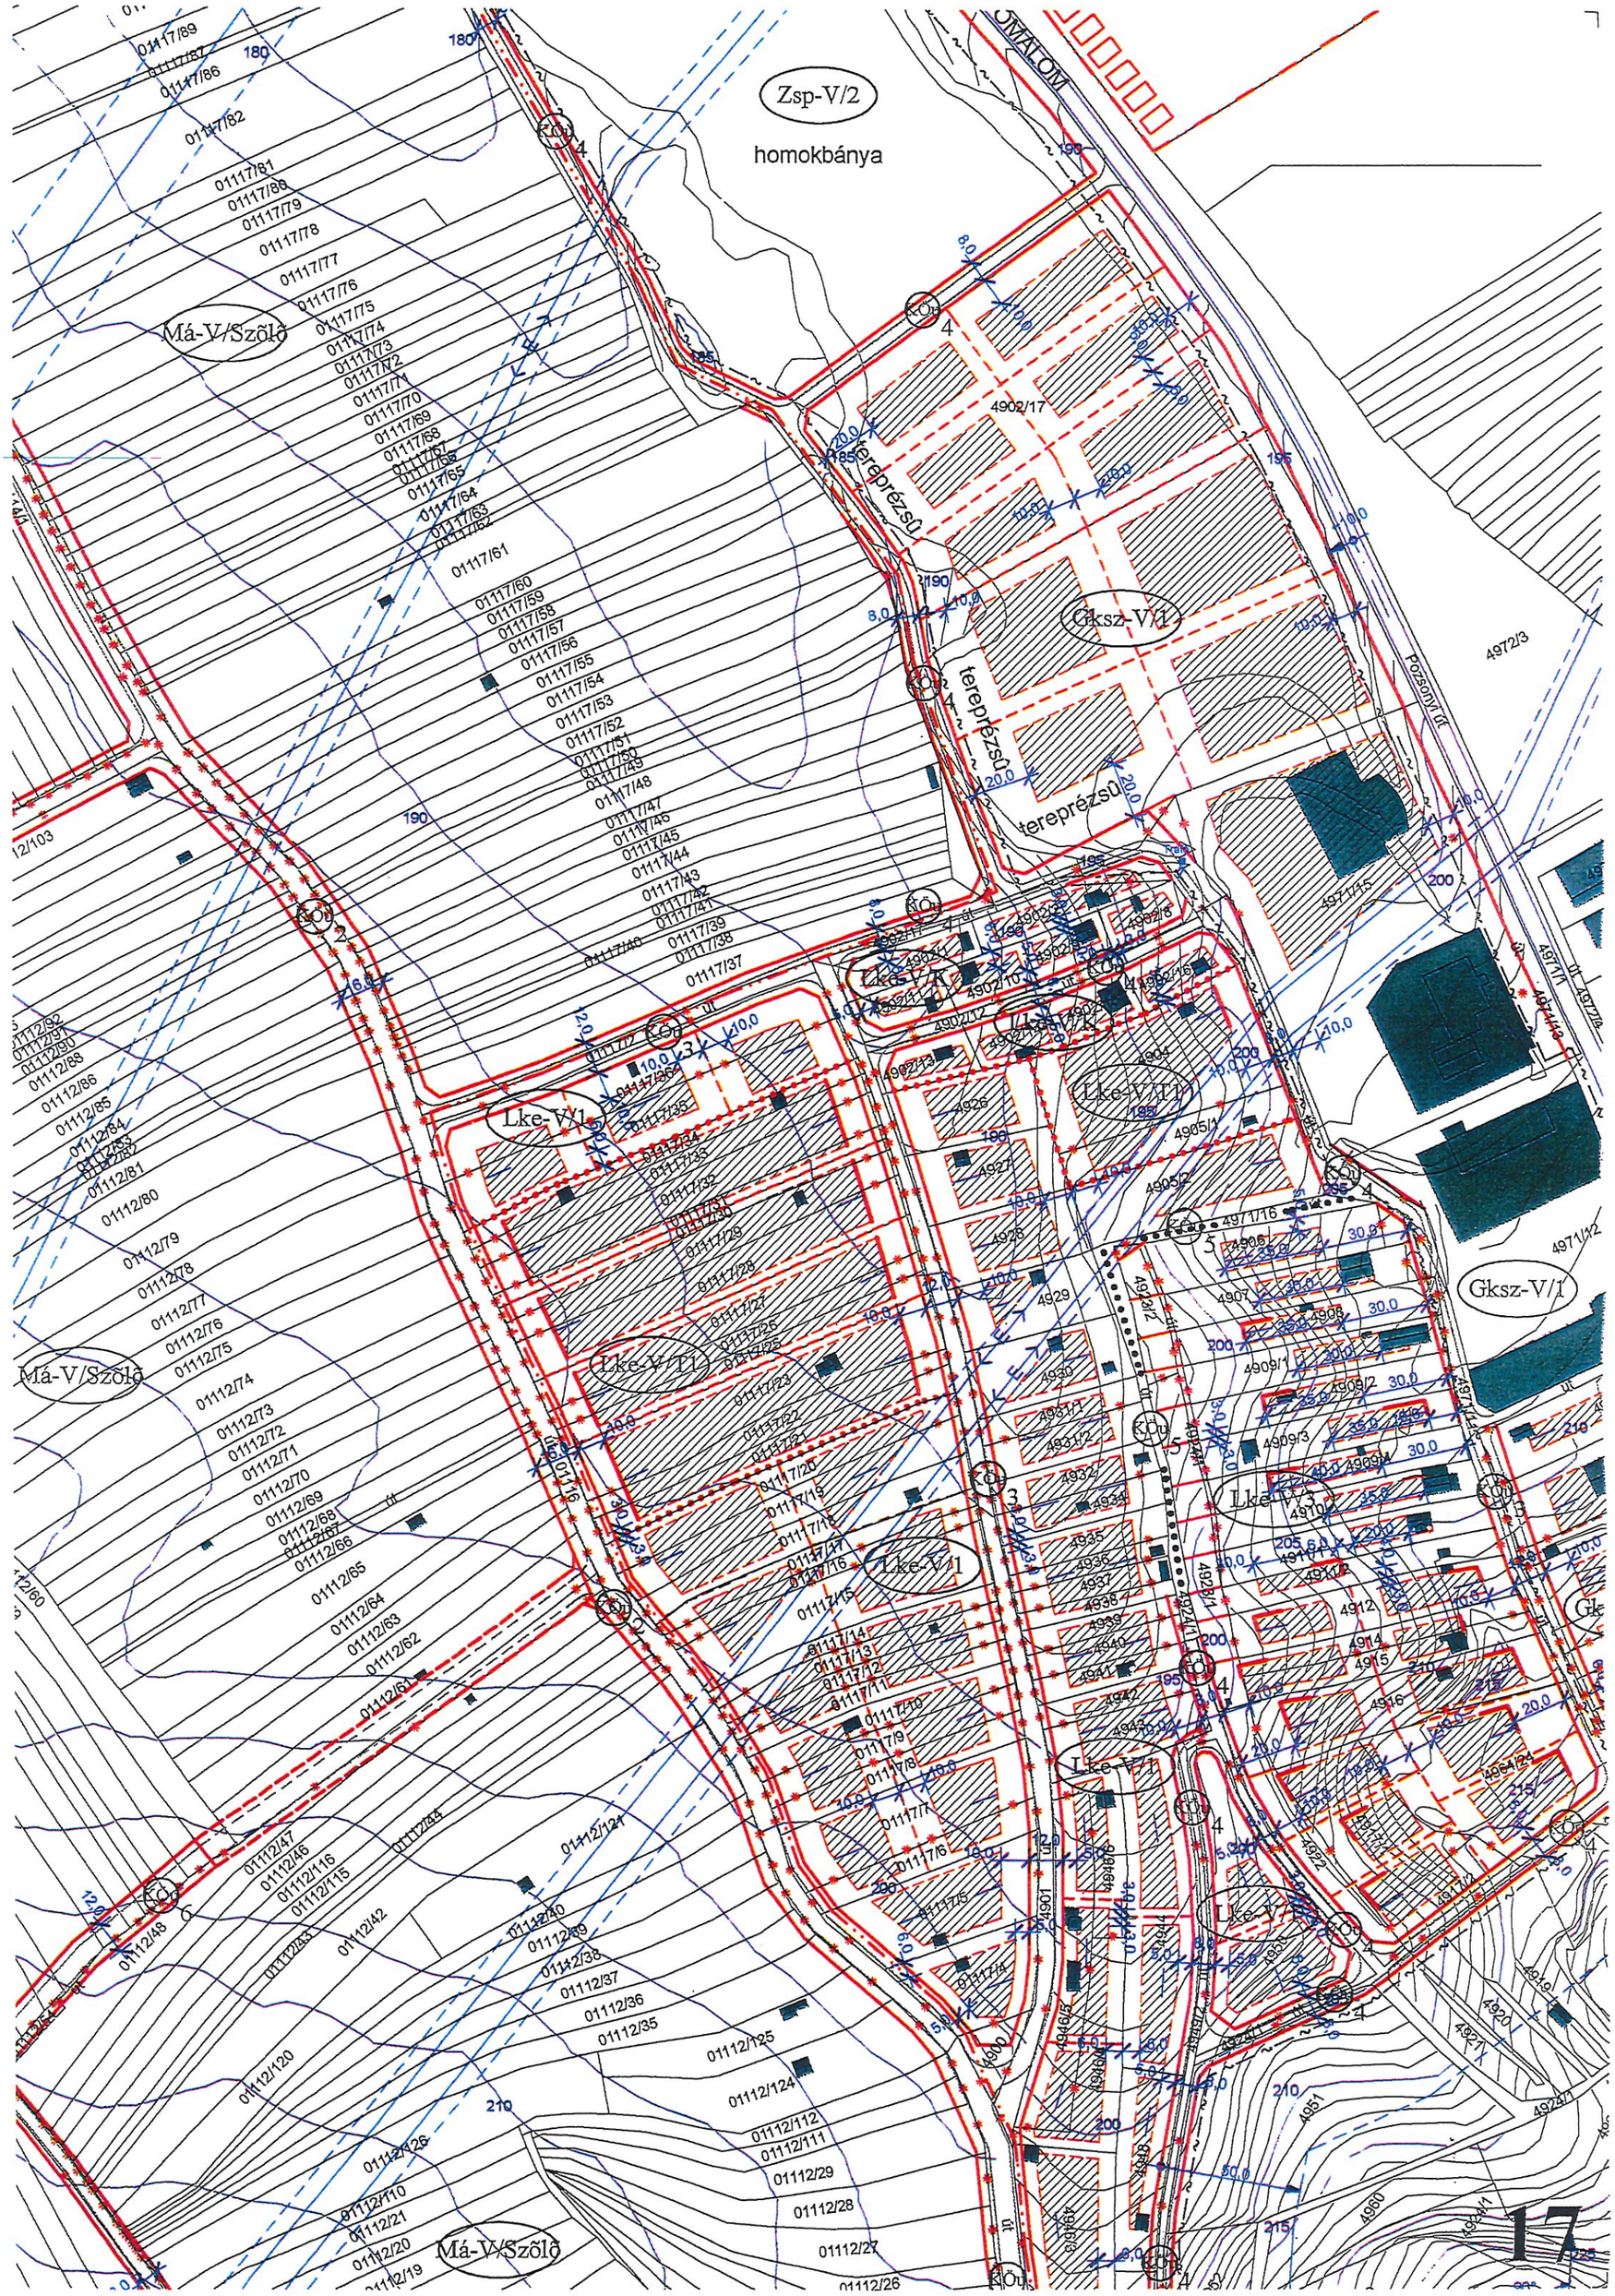
Zsp-V/2
homokbánya
Má-V/Szőlő
Gksz-V/1
Lke-V/1
Lke-V/T1
Lke-V/K
Pozsonyi út
tereprézsű
17

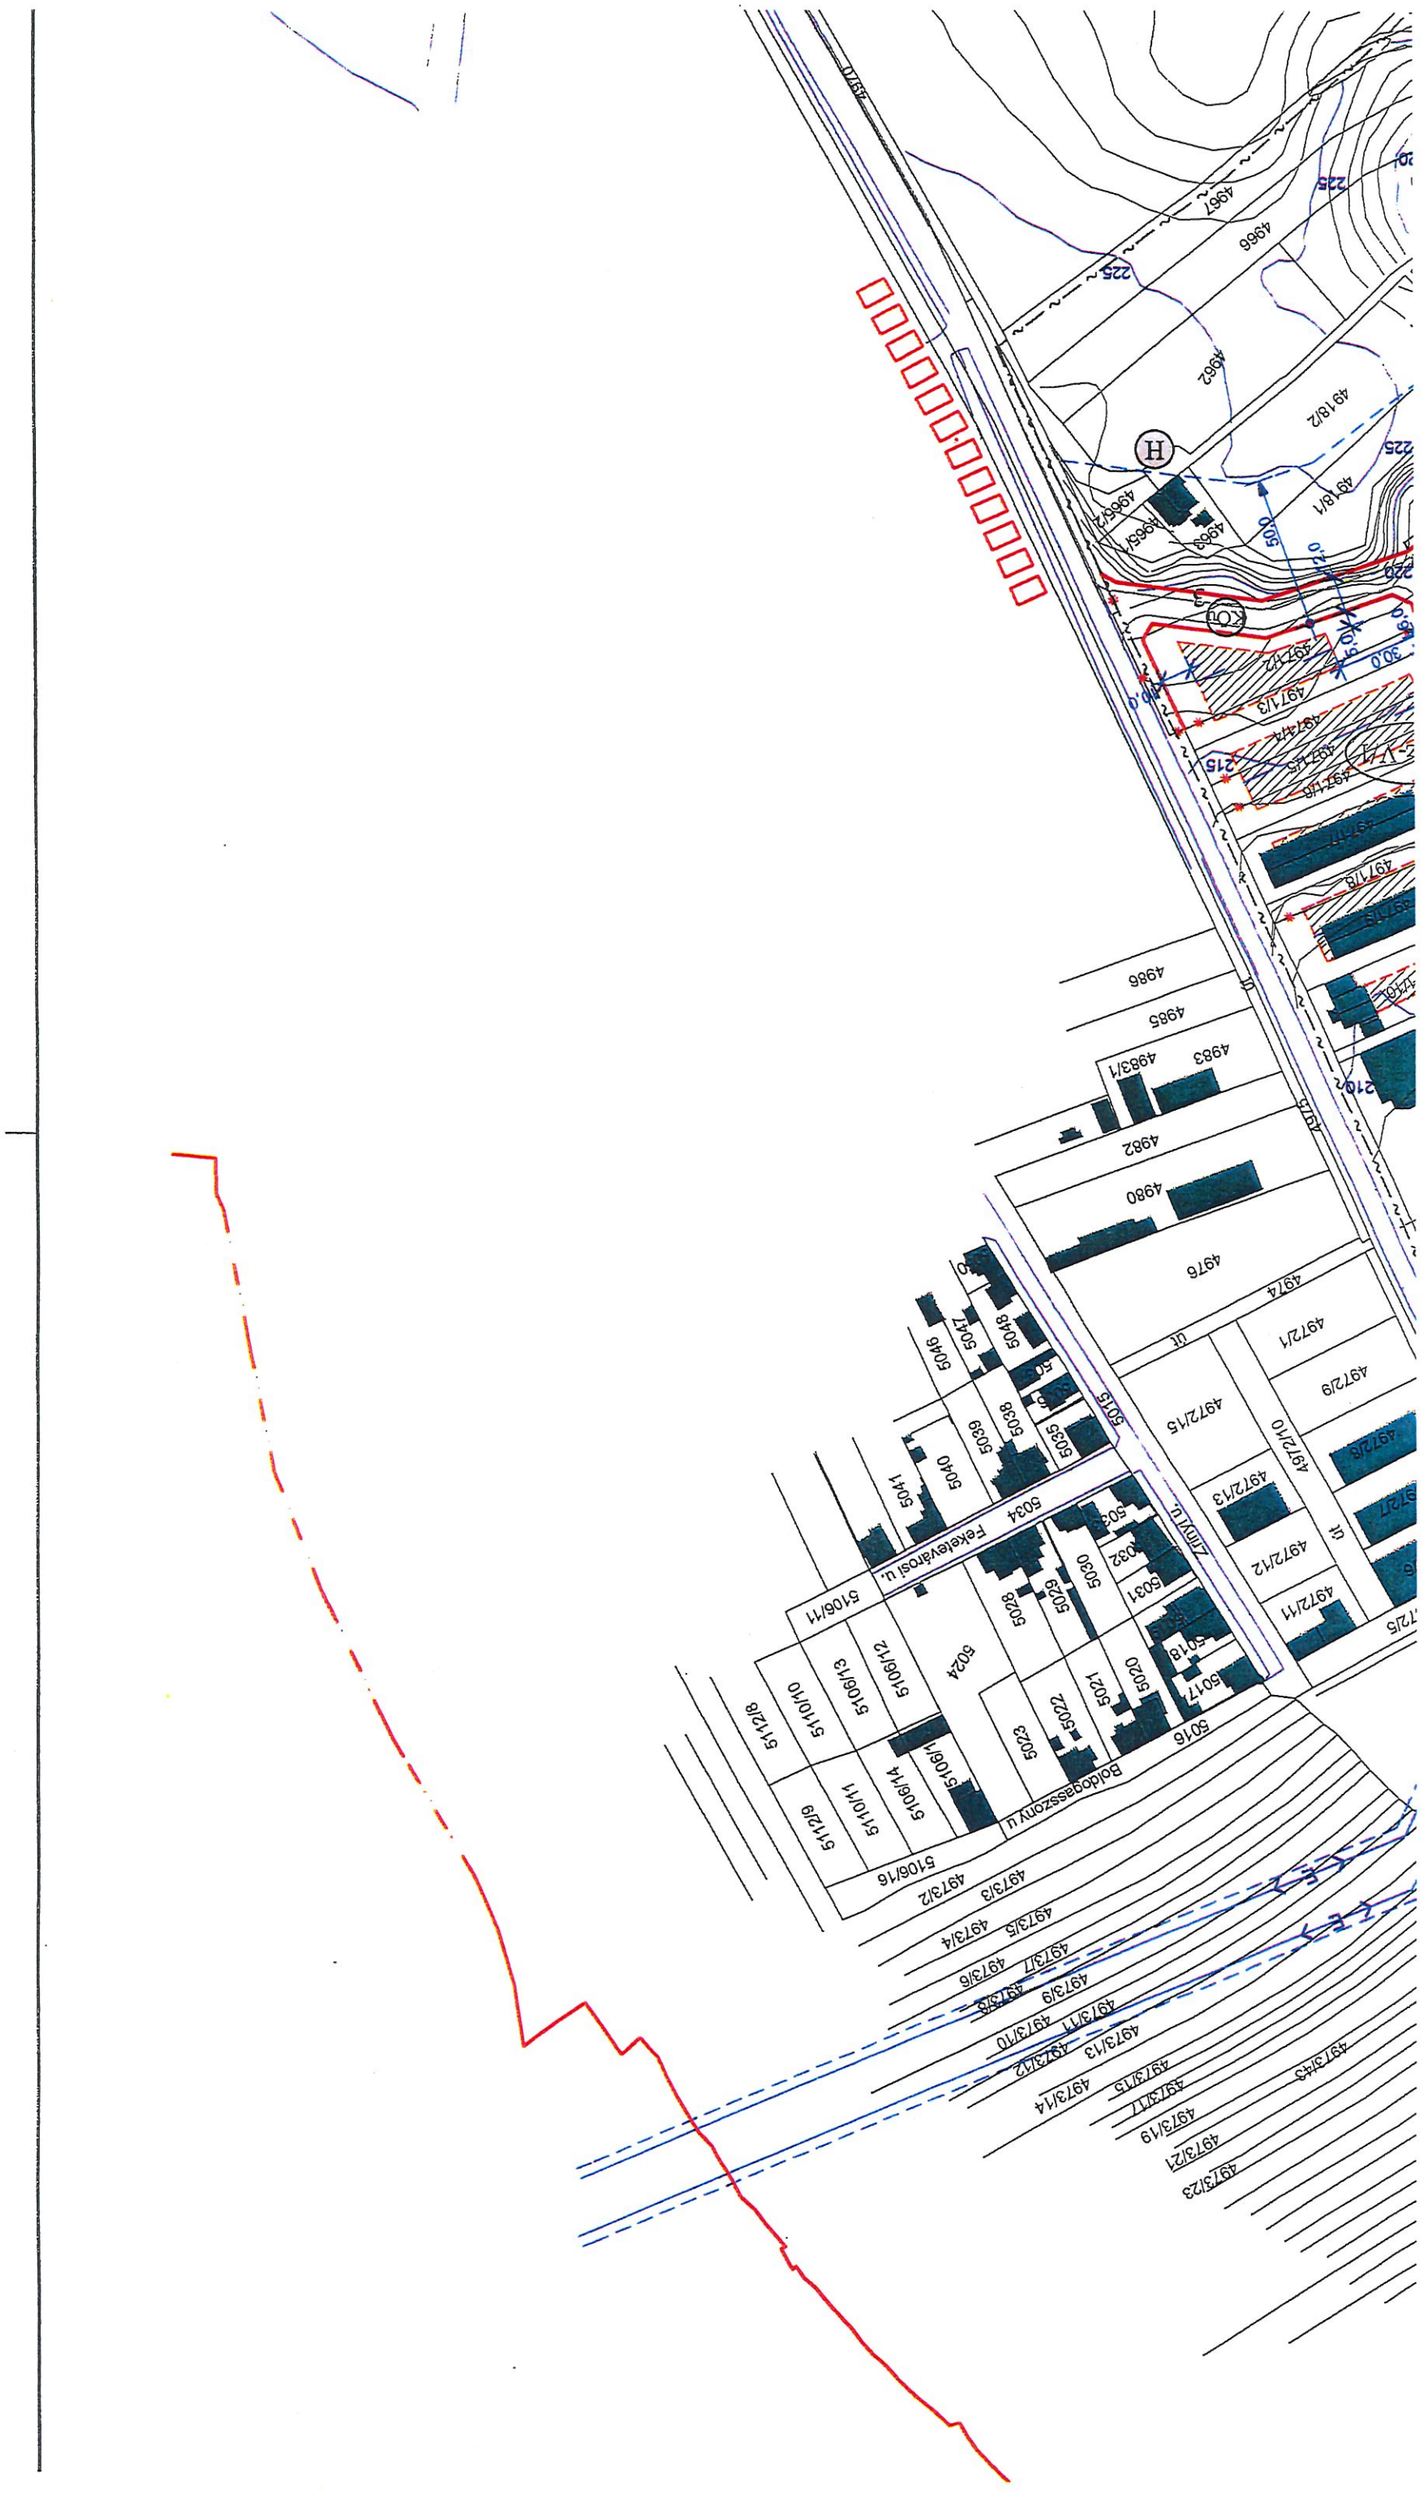
4973/2
5106/16
5112/9
5112/8
5110/1
5110/11
5106/14
5106/15
5106/13
5106/12
5106/11
Boldogasszony u.
5016
5017
5018
5020
5021
5023
5025
5024
5029
5030
5031
5032
5033
5034
Fekete István u.
Zrínyi u.
5036
5038
5040
5041
5046
5047
5048
5049
5015
4972/15
4972/11
4972/12
4972/13
4972/10
4972/29
4972/26
4972/27
4972/21
4972/4
4975
4980
4982
4983
4983/1
4985
4986
4973/23
4973/27
4973/19
4973/11
4973/15
4973/14
4973/13
4973/12
4973/10
4973/9
4973/7
4973/6
4973/5
4973/4
4973/3
4973/2
4973/45
4973/44
4973/42
4973/41
4974
4966
4967
4962
4963
4966/1
4966/2
4918/1
4918/2
H
225
215
210
50,0
72,0
30,0
40,0

SOPRON
VIRÁGVÖ
ÉS KÖRNYÉKI
SZABÁLYOZÁSI TERV M

M=1:2000

JELMAGYARÁZAT

- Szabályozási terület határa
- Beépített és beépítésre szánt, illetőleg beépítésre nem szánt területek határa
- Érvényes Szabályozási terv által jelölt belterületi határ
- Módosító szabályozási terv által jelölt belterületi határ
- he — Helyi értékvédelmi terület határa
- T — Védett temető (temetőrész) határa
- R — Régészeti terület határa
- N — Kiemelt jelentőségű természetmegőrzési terület /NATURA 2000 /
- Z — Zajvédelmi határ
- 10,0 — Védőtávolság, védősáv határa
- Beültetési kötelezettségű terület határa
- Csúszás- és süllyedésveszélyes terület határ
- Meglévő telekhatár, közterület határ
- Tervezett szabályozási vonal

BEÉPÍTÉSRE NE

KÖZLEKEDÉSI TERÜLE

- KÖu — Ált
- KÖu 1 — He
- KÖu 2 — He
- KÖu 3 — Kis
- KÖu 4 — Kis
- KÖu 5 — Ön
- KÖu 6 — Me
- KÖu 7 — Pa

ZÖLDTERÜLETE

L G Y

E

ÓDOSÍTÁS

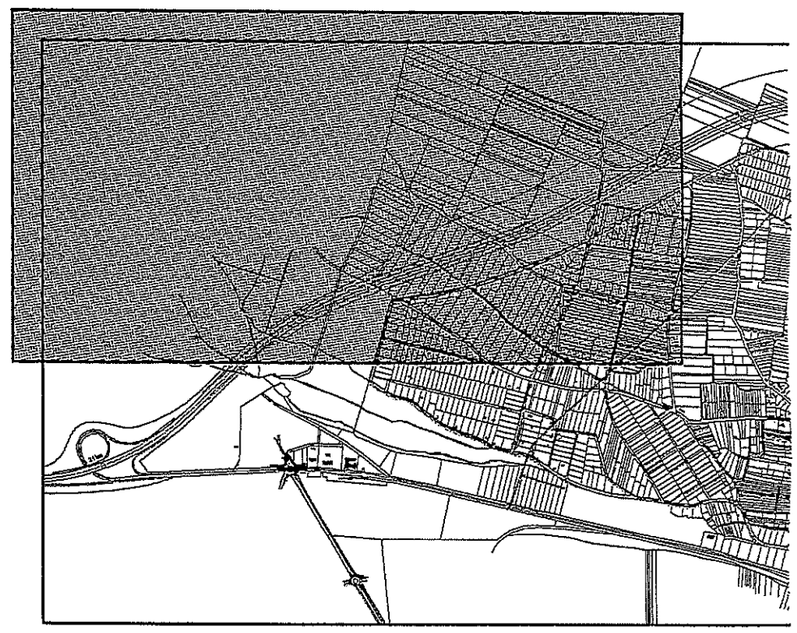

I SZÁNT TERÜLETEK

EK

ános (egyéb) közlekedési terület

i gyûjtõút kerékpárúttal - 16 m

i gyûjtõút - 16 m

olgáló út - 12 m

olgáló út - 8 m

ló gyalogút

õgazdasági feltáró utak

oló terület

BEÉPÍTÉSRE SZÁNT TERÜLETEK

LAKÓTERÜLETEK

Lke — Kertvárosias lakóterület

VEGYES TERÜLETEK

Vt — Településközpont vegyes terület

Vk — Központi vegyes terület

GAZDASÁGI TERÜLETEK

Gksz — Kereskedelmi, szolgáltató gazdasági terület

ÜDÜLŐTERÜLETEK

ÉPÍTÉSI ÖVEZETI JELKULCSOK

Lke-V/1	SZ	12
	5,5 (5,0)	1200

Lke-V/2	SZ/O	10
	5,5 (5,0)	100

Lke-V/T1	SZ	10
	5,5 (5,0)	3000

Lke-V/T2	SZ	10
	5,5 (5,0)	200

Vk-V/1	SZ	15
	5,5	1200

Vk-V/2	SZ	15
	6,0	K

Üü-V/1	SZ	10
	5,0	2500

Üh-V/1	SZ	10
	5,5 (5,0)	1000 (1 (lakóép. e

K-V /Temető	SZ	5
	7,5	K

K-V /Régészeti park	SZ	10
	elv.épeng. alapján	K

KÖu-V/1	SZ	15
	7,5	10000

Zkp-V/1 Zsp-V/2	SZ	2
	3,5	K

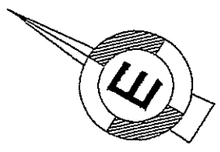

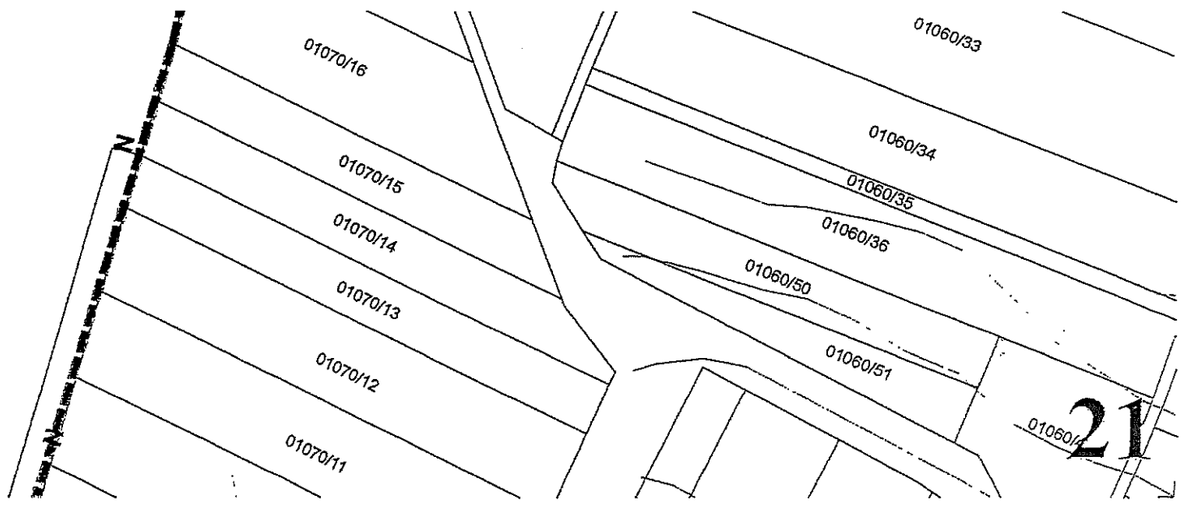

Lke-V/3	SZ (O)	10
	5,5 (5,0)	1200

Lke-V/4	SZ	15
	5,5 (5,0)	800

Lke-V/K	SZ	K
	K	K

Lke-V/T3	SZ	10
	6,5	20000

Vt-V/1	SZ	20
	7,5	1200

Vt-V/K	SZ	K
	K	K

Vk-V/T1	SZ	15
	6,0	2500

Vk-V/T2	SZ	25
	7,5	2500

Gksz-V/1	SZ	40
	9,0	1500

Üh-V/2	SZ	10
	5,5 (5,0)	500 (1200) (lakóép. esetén)

Üh-V/T1	SZ	10
	5,5 (5,0)	3000

K-V /Kilátó	SZ	30
	20	K

Má-V /szőlő	SZ	3
	4,5	720 (3000) (lakóép. esetén)

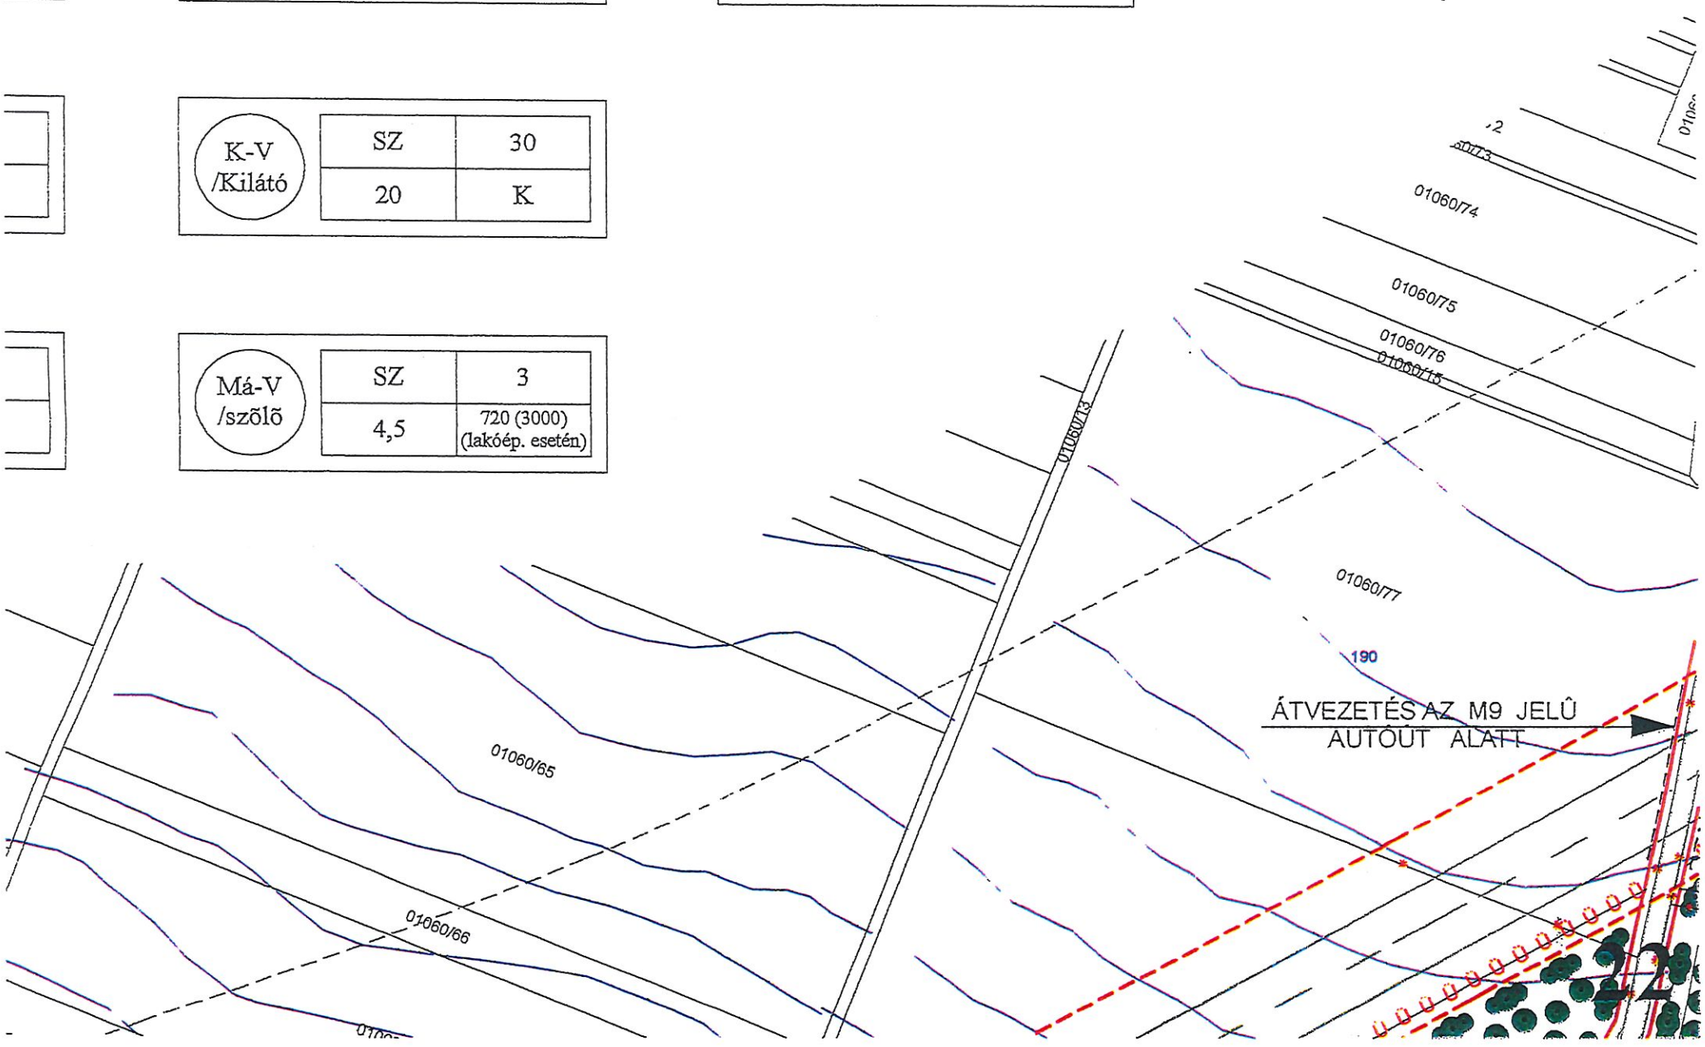

01053/41
01044/113
01044/111
01044/112
01044/110
01044/109
01044/108
01044/107
(01052)
01044/106
01044/105
01044/104
01044/103
01044/102
01044/101
01044/100
(01044/2)
01044/97
01044/98
01044/99
01044/96
01044/95
01044/94
01044/92
01044/93
01044/88
01044/91
01044/89
01044/85
01044/86
01044/90
01044/87
01060/17
01044/84
01044/83
01044/82
01044/81
01044/80
01044/79
01044/78
(01044/3)
(01044/5)
01044/65
01044/68
01044/67
01044/66
01044/69
01044/70
01044/71
01044/72
01044/73
01044/74
01044/75
01044/76
01044/77
(01063)
01062/115
(01061)
KÖu 2
01062/114
01062/112
Üh-V/1
(01062/48)
R
KÖu 2
01062/45
01062/83
01062/82
01062/43
01062/42
01062/41
01062/40
01062/38
(01062/111)
KÖu 4
KÖu GYF
23
01062/39
01062/37
01062/36
Üh-V/T1

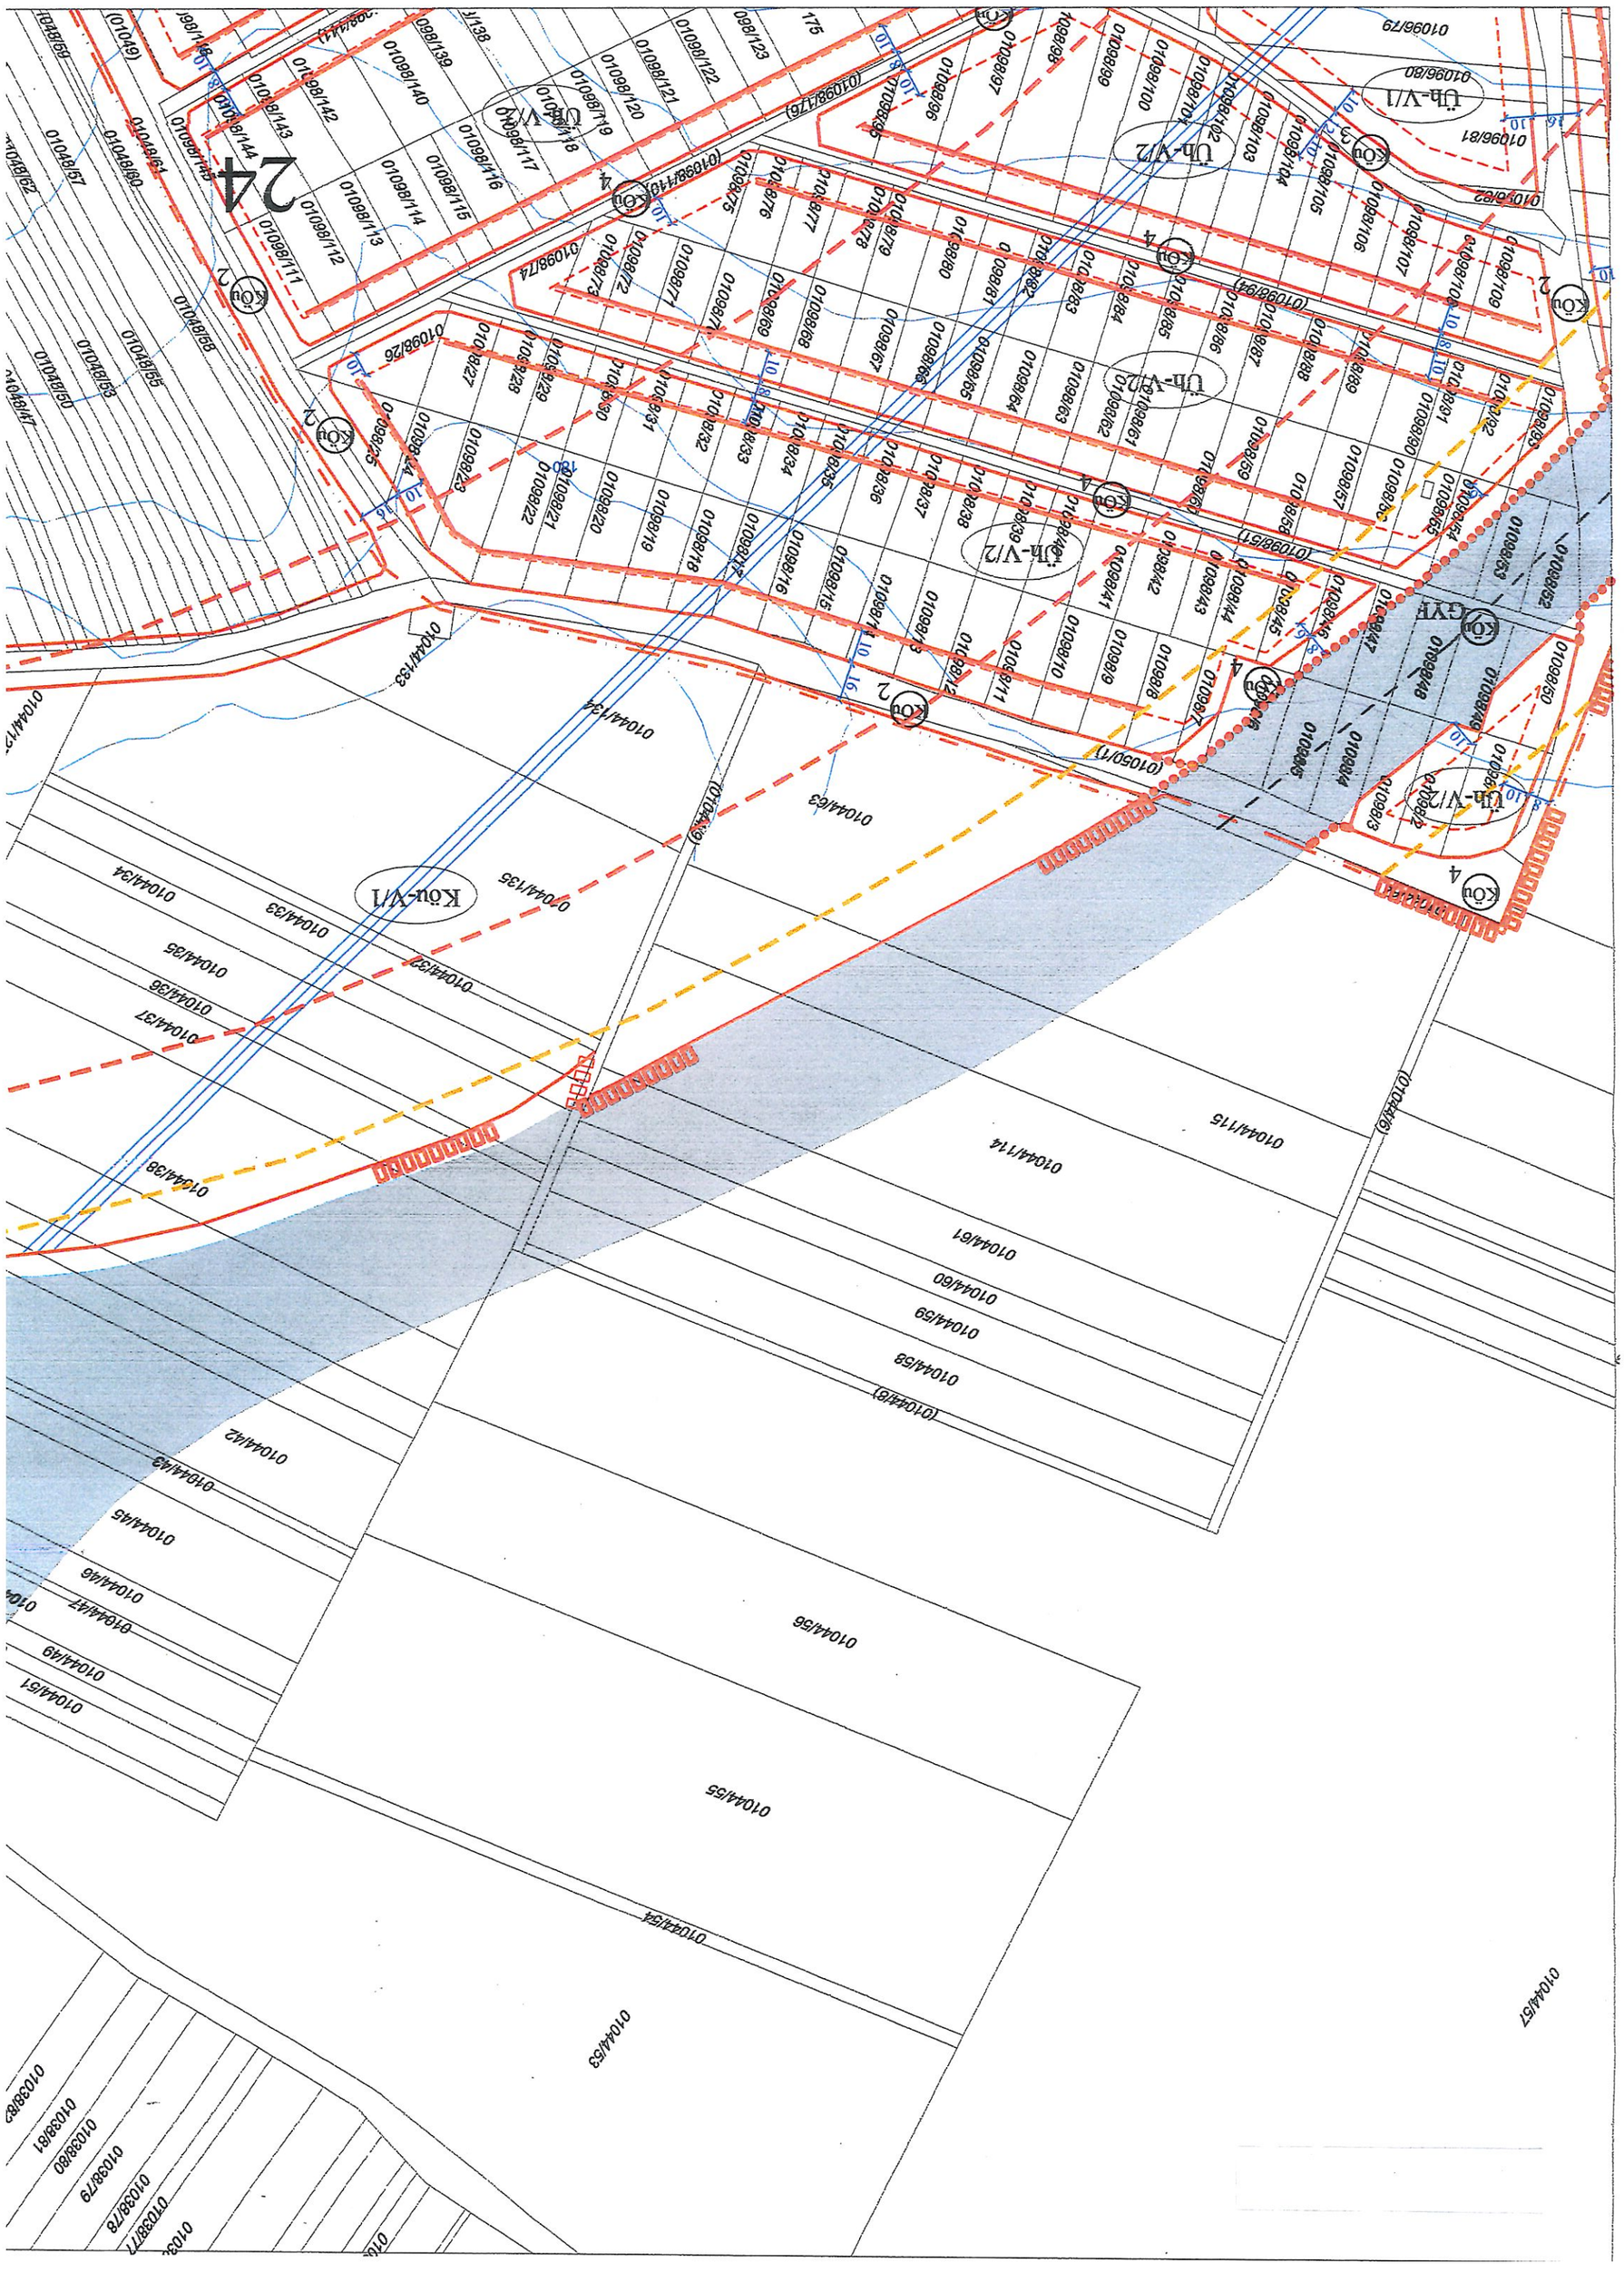
24
Kou-V/1
Kou-V/2
Ub-V/1
Ub-V/2
Kou
GYF
0104/37
0104/36
0104/35
0104/34
0104/33
0104/32
0104/135
0104/138
0104/114
0104/115

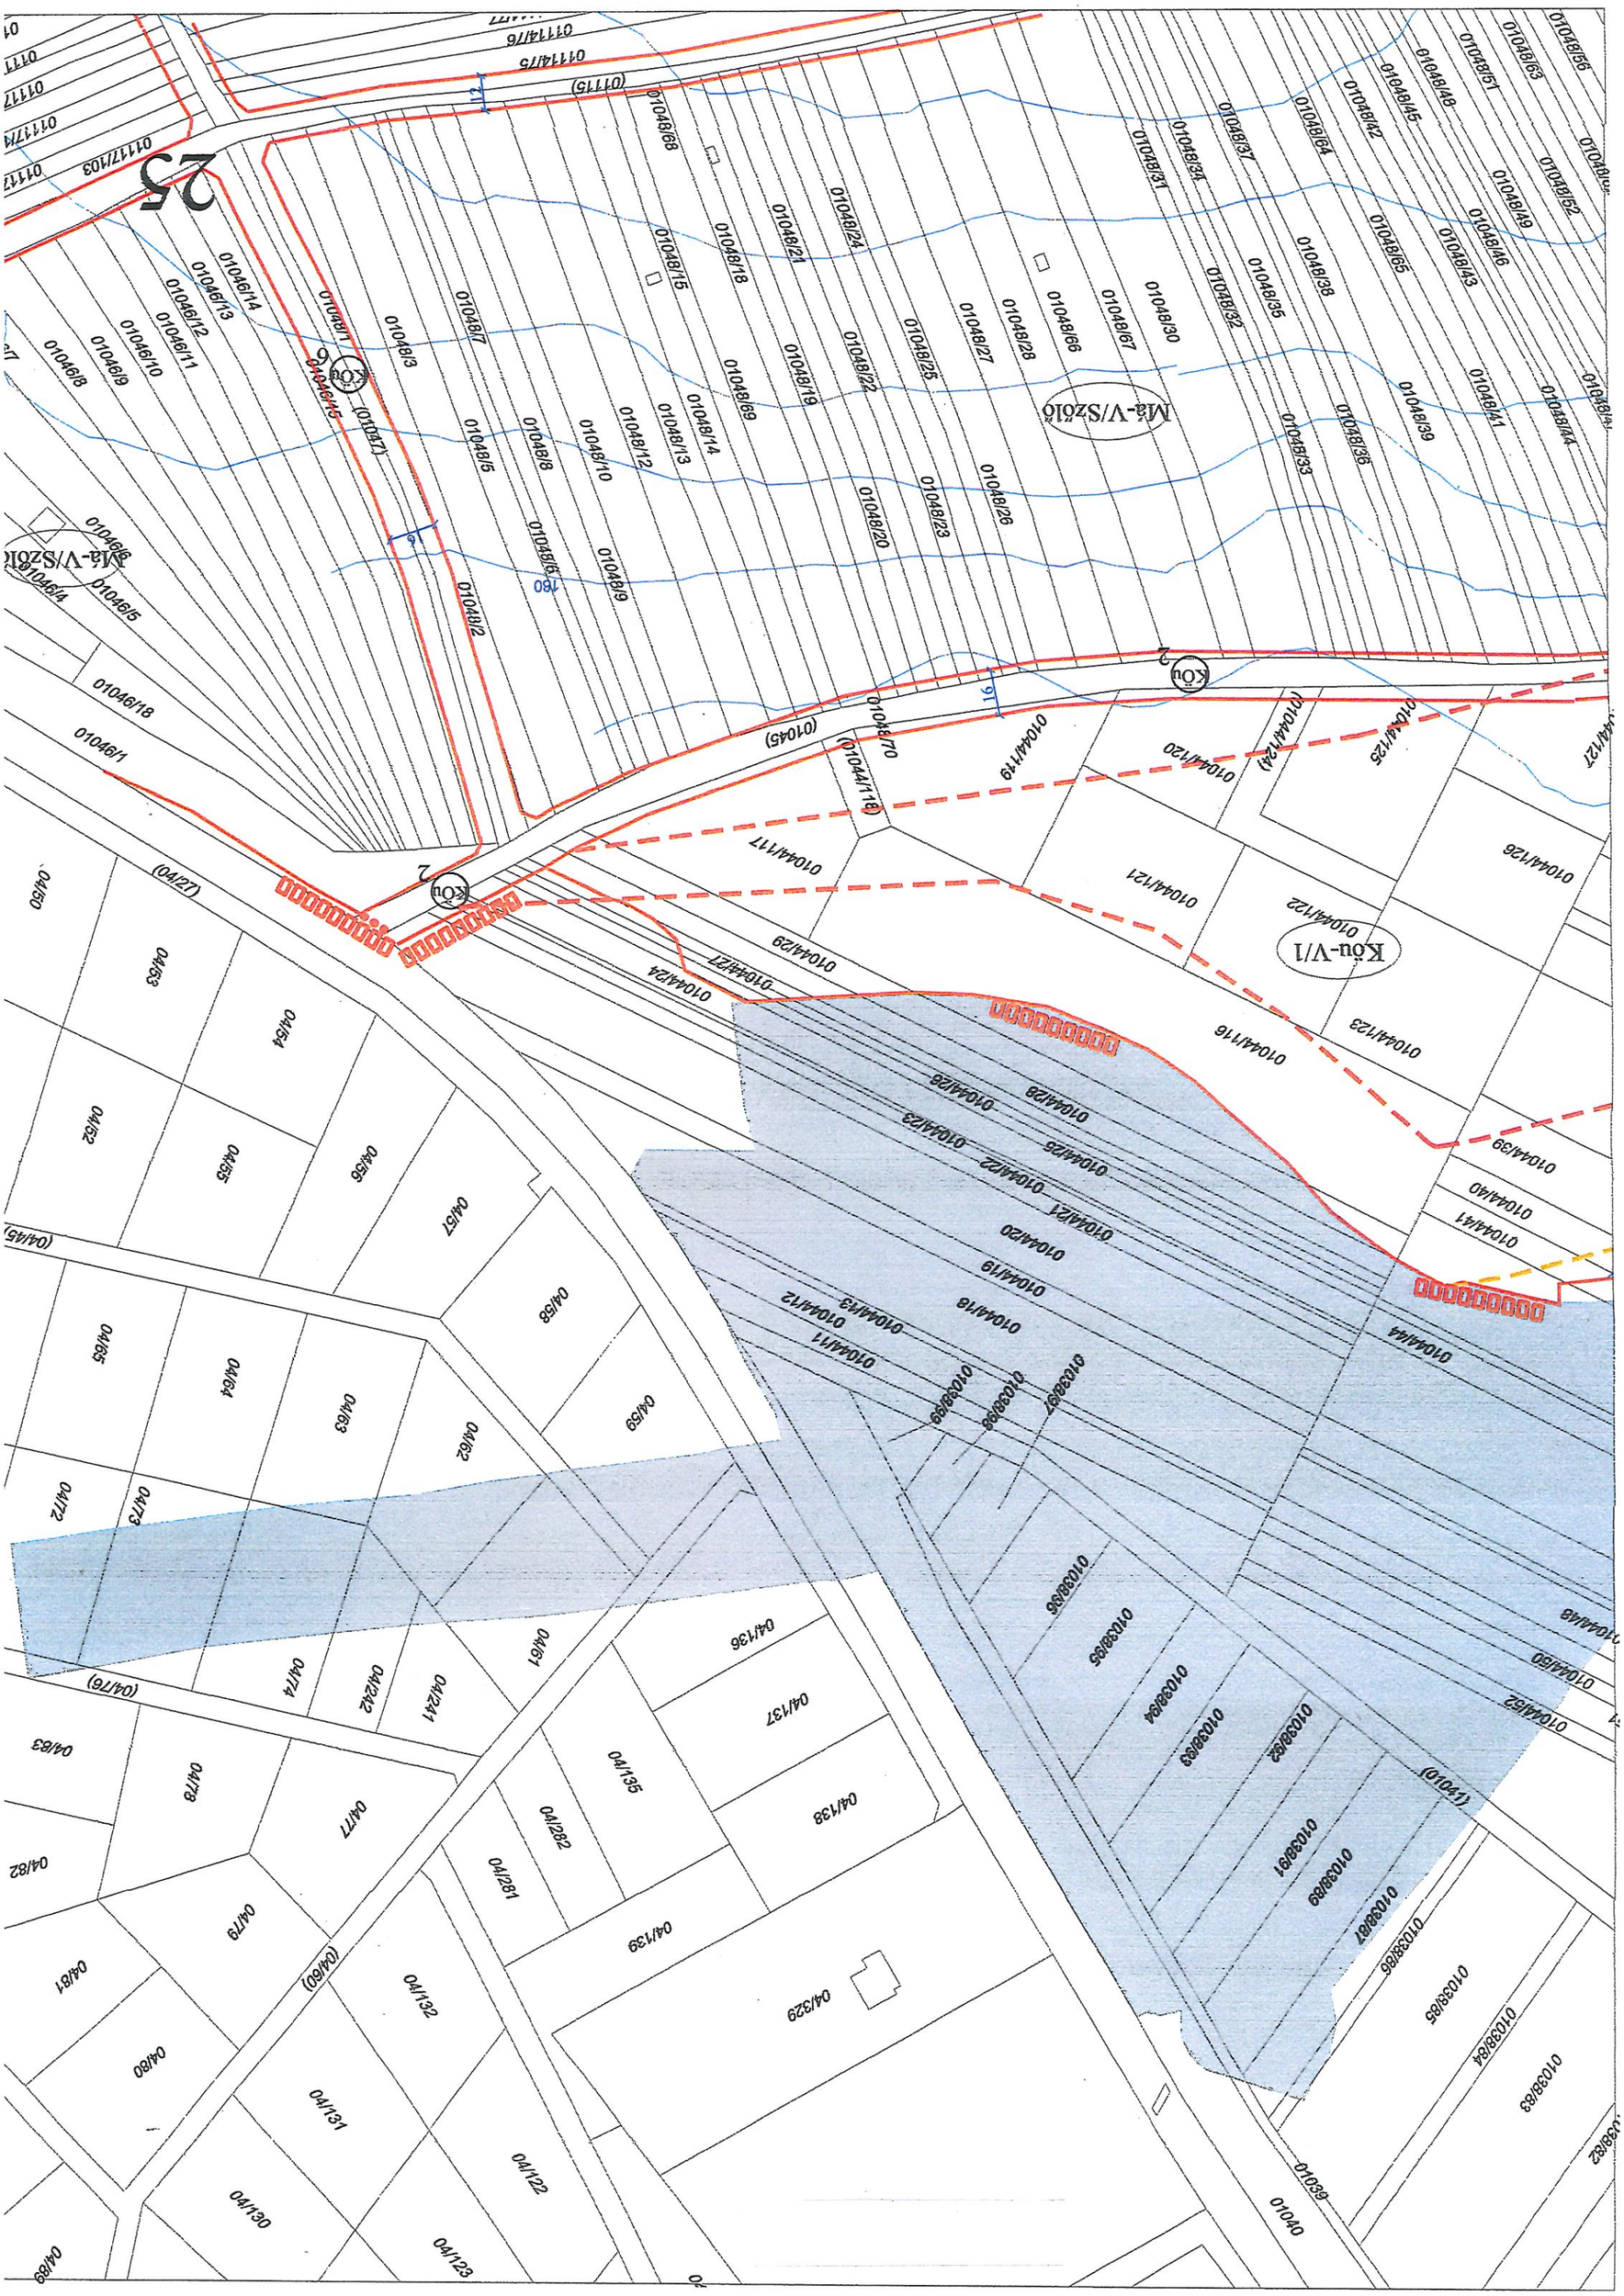
Má-V/Szőlő
Kou-V/1
Kou
25
01048/2
01048/3
01048/5
01048/6
01048/7
01048/8
01048/9
01048/10
01048/12
01048/13
01048/14
01048/15
01048/18
01048/19
01048/20
01048/21
01048/22
01048/23
01048/24
01048/25
01048/26
01048/27
01048/28
01048/30
01048/31
01048/32
01048/33
01048/34
01048/35
01048/36
01048/37
01048/38
01048/39
01048/41
01048/42
01048/43
01048/44
01048/45
01048/46
01048/48
01048/49
01048/51
01048/52
01048/63
01048/64
01048/65
01048/66
01048/67
01048/68
01048/69
01048/70
01046/1
01046/4
01046/5
01046/6
01046/8
01046/9
01046/10
01046/11
01046/12
01046/13
01046/14
01046/18
01044/117
01044/118
01044/119
01044/120
01044/121
01044/122
01044/123
01044/124
01044/125
01044/126
01044/127
01044/128
01044/129
01044/140
01044/141
01044/144
01044/145
01044/146
01044/147
01044/148
01044/149
01044/150
01044/152
01044/11
01044/12
01044/13
01044/18
01044/19
01044/20
01044/21
01044/22
01044/23
01044/24
01044/25
01044/26
01044/27
01044/28
01044/29
01038/82
01038/83
01038/84
01038/85
01038/86
01038/87
01038/88
01038/89
01038/90
01038/91
01038/92
01038/93
01038/94
01038/95
01038/96
01040
01039
04/50
04/53
04/54
04/55
04/56
04/57
04/58
04/59
04/60
04/61
04/62
04/63
04/64
04/65
04/72
04/73
04/74
04/76
04/77
04/78
04/79
04/80
04/81
04/82
04/83
04/89
04/122
04/123
04/130
04/131
04/132
04/135
04/136
04/137
04/138
04/139
04/241
04/242
04/281
04/282
04/329
(04/27)
(04/45)
(04/60)
(04/76)
(0111/5)
(0111/6)
(0111/103)
(0104/1)
(0104/5)
(0104/6)
(0104/7)
(0104/8)
(0104/9)
(0104/10)
(0104/11)
(0104/12)
(0104/13)
(0104/18)
(0104/19)
(0104/20)
(0104/21)
(0104/22)
(0104/23)
(0104/24)
(0104/25)
(0104/26)
(0104/27)
(0104/28)
(0104/29)
(0104/40)
(0104/41)
(0104/50)
(0104/52)
(0104/124)
(0104/125)
(0104/126)
(0104/127)
(0104/149)
(0104/150)
(0104/151)
(0104/152)
(0104/153)
(0104/154)
(0104/155)
(0104/156)
(0104/157)
(0104/158)
(0104/159)
(0104/160)
(0104/161)
(0104/162)
(0104/163)
(0104/164)
(0104/165)
(0104/166)
(0104/167)
(0104/168)
(0104/169)
(0104/170)
(0104/171)
(0104/172)
(0104/173)
(0104/174)
(0104/175)
(0104/176)
(0104/177)
(0104/178)
(0104/179)
(0104/180)
(0104/181)
(0104/182)
(0104/183)
(0104/184)
(0104/185)
(0104/186)
(0104/187)
(0104/188)

26
E
E
50,0
01046/16
01046/17
01117/101
01117/102
01117/100
01117/99
01117/98
01117/97
01117/96
01117/95
01117/93
01117/92
01117/91
01117/104
01117/105
01117/84
01117/85
01117/86
K-V
4971
4972/13
04/28
04/29
04/37
04/30
04/36
04/31
04/35
04/32
04/34
04/33
04/39
04/44
04/43
04/45
04/46
04/47
04/48
04/49
04/68
04/67
04/69
04/70

16 km

Településszerkezeti Terv
M 1:8000

2. melléklet a 47/2001. (X. 31.) önkormányzati rendelethez

Jelmagyarázat

TV	TELEPÜLÉSKÖZPONT, VEGYES TERÜLET
KEL	KERTVÁROSI LAKÓTERÜLET
HÜL	HÉTVÉGIHÁZAS TERÜLET
KGT	KERESKEDELMI, SZOLGÁLTATÓ GAZDASÁGI TERÜLET
KV	KÖZPONTI VEGYES TERÜLET
GO	ÜDÜLŐHÁZAS KÜLÖNLEGES TERÜLET
Sm	EGYÉB KÜLÖNLEGES TERÜLET (TEMETŐ)
M	MEZŐGAZDASÁGI TERÜLET
K	KÖZLEKEDÉSI TERÜLET
ZKP	ZÖLDTERÜLET (KÖZPARK, KÖZKERT)
E	ERDŐ TERÜLET
—E—	HELYI ÉRTÉKVÉDELMI TERÜLET HATÁRA
—T—	VÉDETT TEMETŐRÉSZ HATÁRA
—H—	HELYI TERMÉSZETVÉDELMI TERÜLET HATÁRA

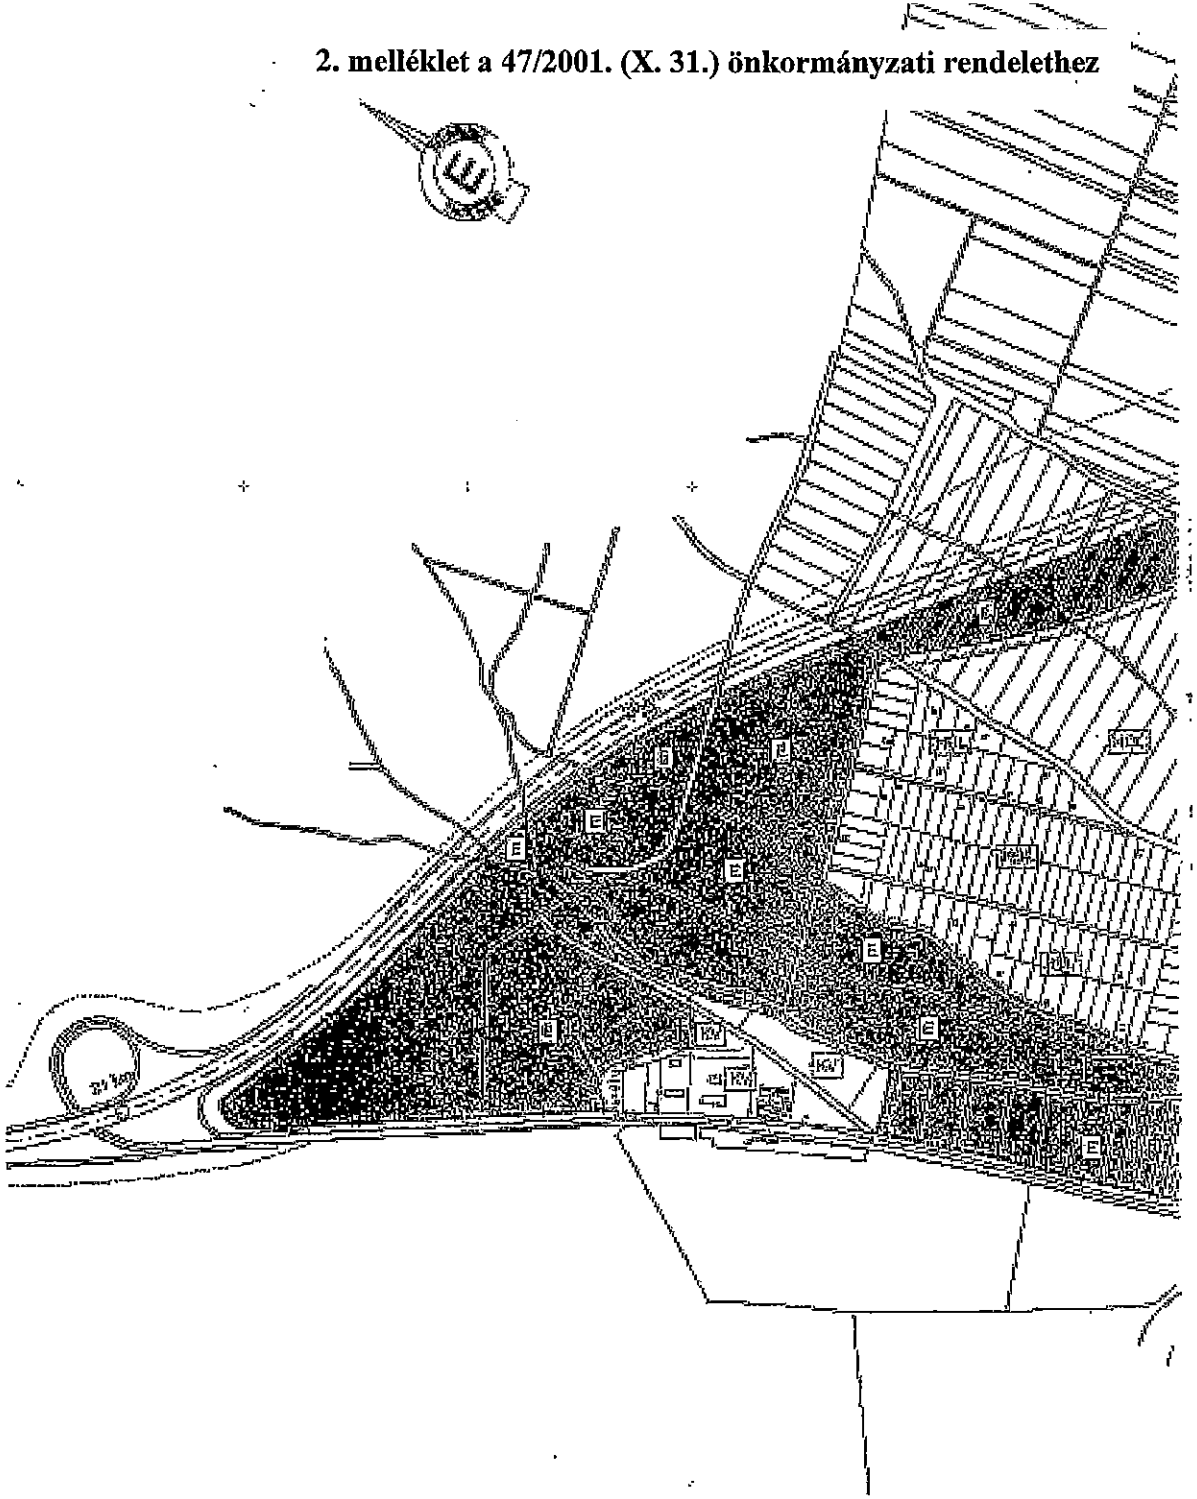

HOL
KEL
KP
KW
TW
ZK

3. melléklet a 47/2001. (X. 31.) önkormányzati rendelethez

A tervezési területen nyilvántartott régészeti lelőhelyek jegyzéke

1. Bécsi domb (lelőhely)

   La tene
   Vaskorszaki népesség korabeli temető, korongon készült edények
   Használati tárgyak, fegyverek, ékszerek
   (Kutatók: Paur Iván, Stornó Ferenc)

2. Amphitheátrum (lelőhely)

   Kelta temető 1880.
   Fogadalmi kövek 1920. Nemesis-relieftöredék
   Ellipszis alakú földtöltés és amphitheátrum
   (Kutatók: Paur Iván, Stornó Ferenc)

A tervezési területen helyi védelemre javasolt létesítmények jegyzéke

1.	Koronázó domb III. Ferdinánd emlékhely	hrsz:	4791
2	Bécsi domb Királyemlékhely 1916. (I. Ferenc József)		
3.	Szent Mihály Temető (Új katolikus temető) A falakkal és támfalakkal lehatárolt rész, kialakult Szerkezetével, sírhelyeivel, növényzetével, sajátos Építményeivel gotizáló temetőkereszttel (ifj. Stornó Ferenc)	hrsz:	4969/1
4.	Pestis kereszt (közterületen) Barokk 1860., renoválva 1910.	hrsz:	4924/1
5.	Vörös kereszt Kőkereszt a 19. sz. végéről	hrsz:	4640
6	Paur Iván emléktábla Terméskő pad és posztamens márványtáblával (1967.)		
7.	Remete kápolna	hrsz:	4694
8.	Müller Ferenc kerti háza	hrsz:	4693
9.	Bognár Károly kerti háza	hrsz:	4674
10.	Régi ház	hrsz:	4681/2
11.	Kút régi kútházzal	hrsz:	4679
12	Védendő kilátóhely	hrsz:	4786, 4787, 4788
13.	Kerti ház	hrsz:	4689/1

A tervezési területen helyi védelemre javasolt természeti értékek

1. Vadgesztenye fasor a csőszház dűlő első szakaszán

5. melléklet a 47/2001. (X. 31.) önkormányzati rendelethez

Út mintakeresztszelvények

1. Mély út bevágásos szakasz

Mély út
bevágásos szakasz

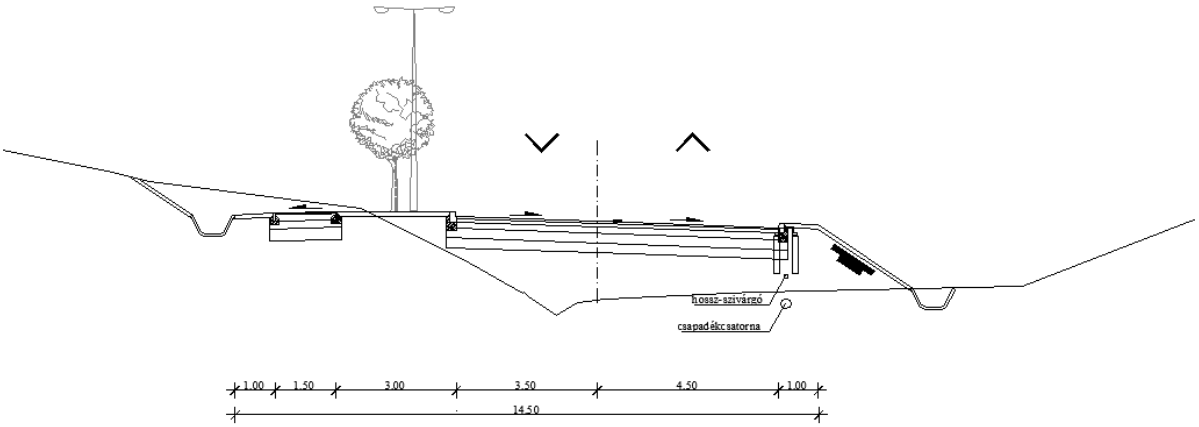

2. Mély út támfalas szakasz

Mély út
támfalas szakasza

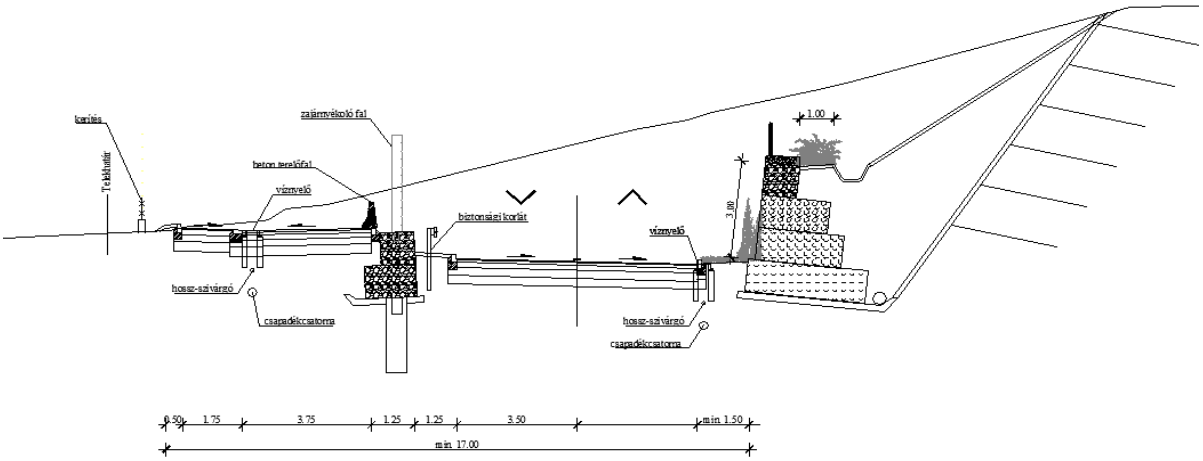

3. Mély út - töltésen

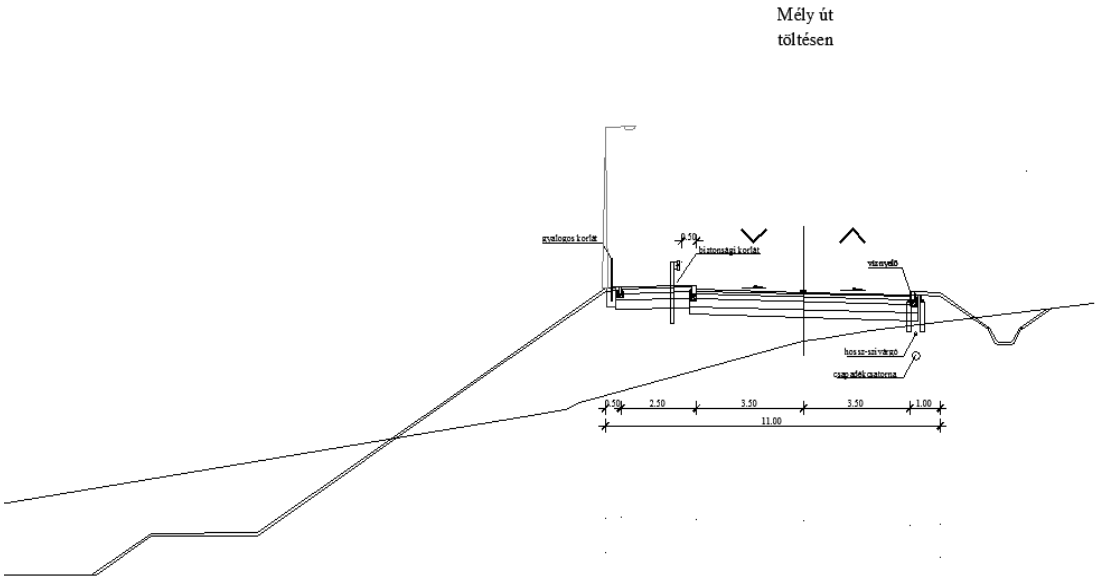

4. Mély út – vegyes szelvényben

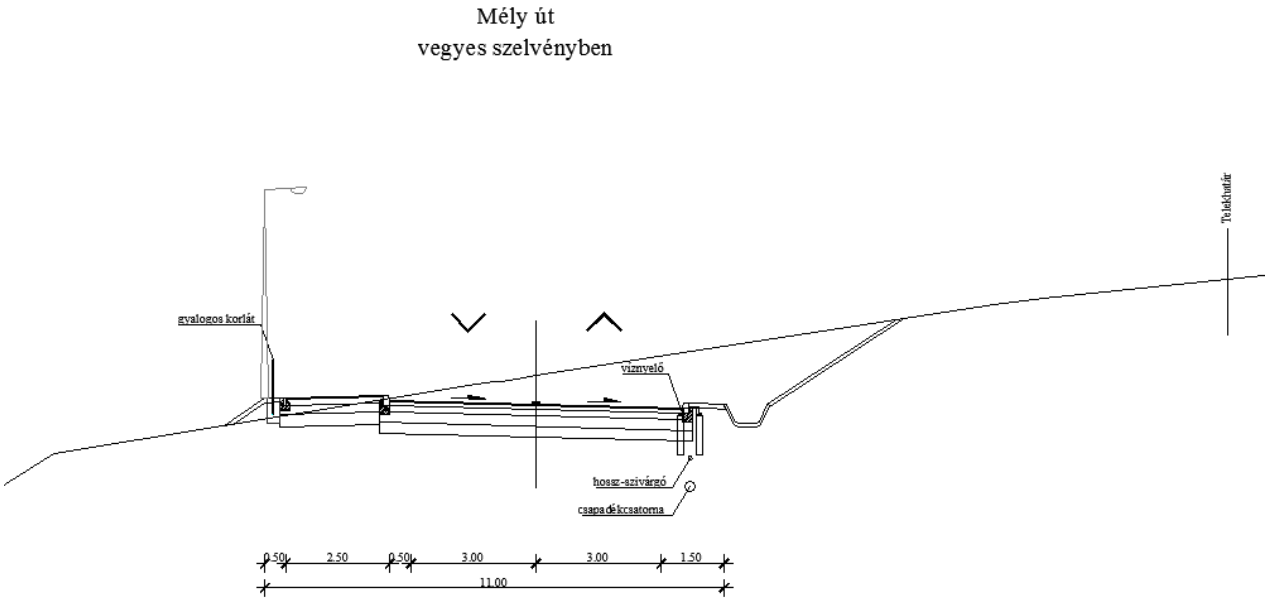


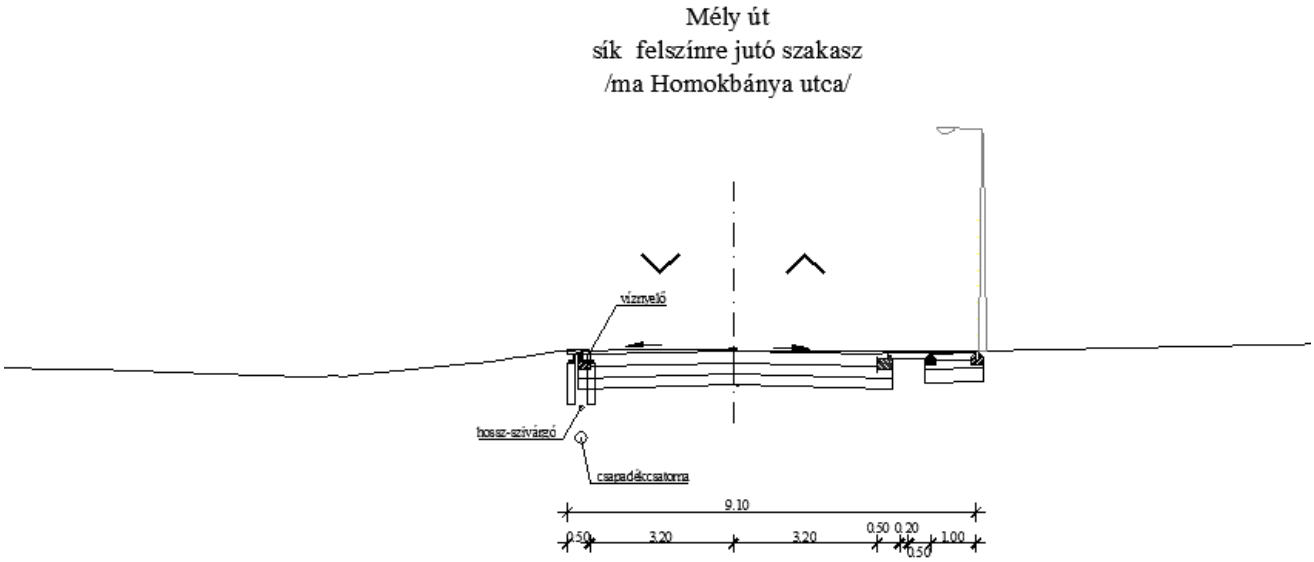

6. Mély út – 0+225 kmsz. – 0+300 kmsz

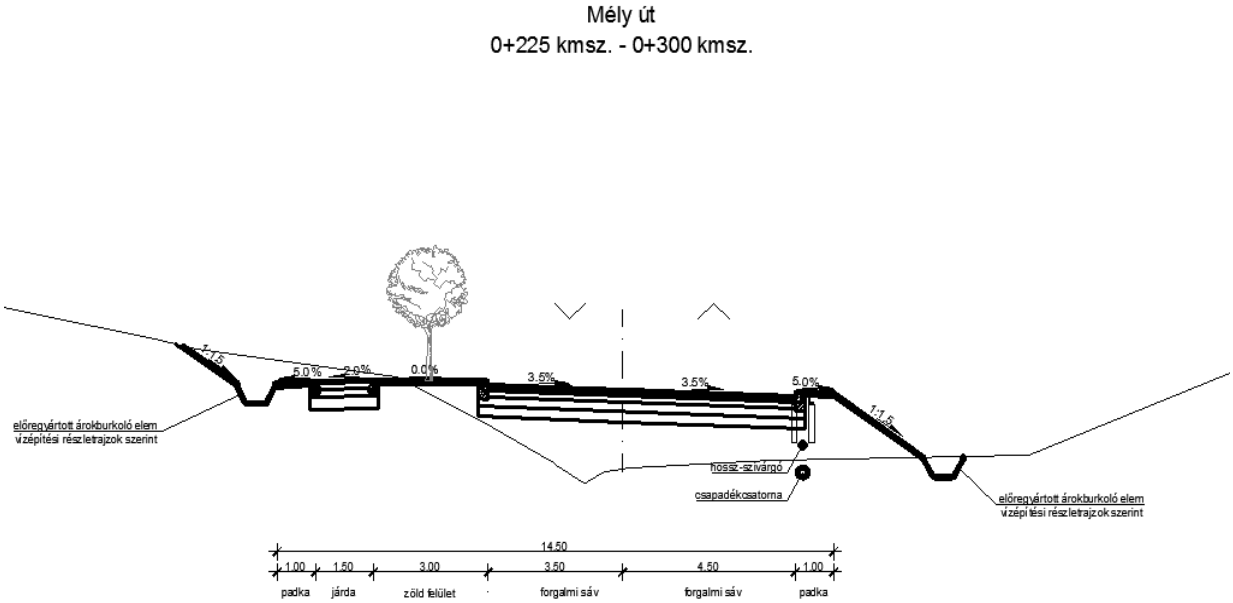

7. Mély út – 0+560 kmsz. – 0+610 kmsz

Mély út
0+560 kmsz. - 0+610 kmsz.

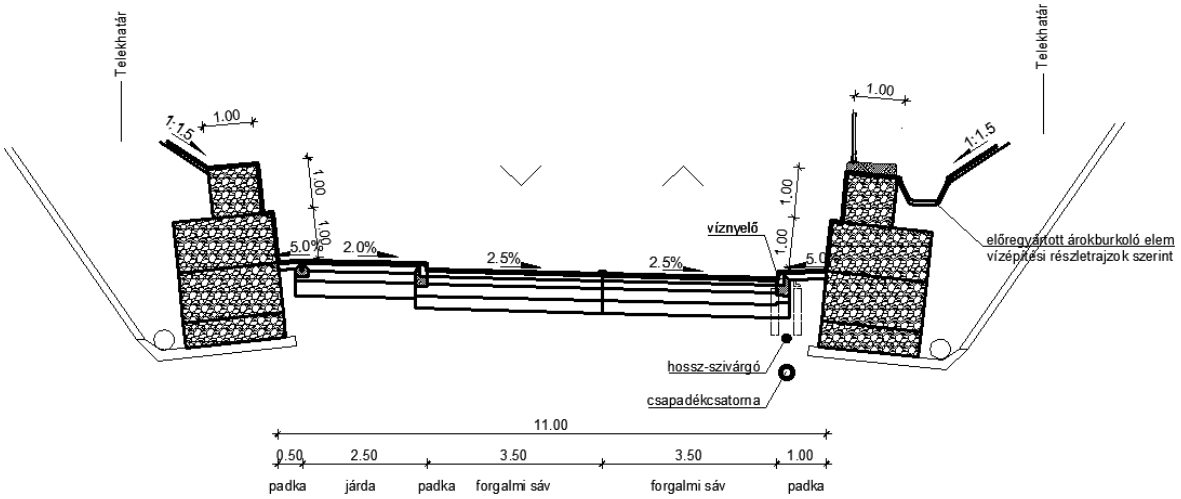

”