


1.sz. függelék
út mintakeresztmetszelvények
M 1:100

Ságvári Endre utca
8626 sz. út

DNY


20 kV

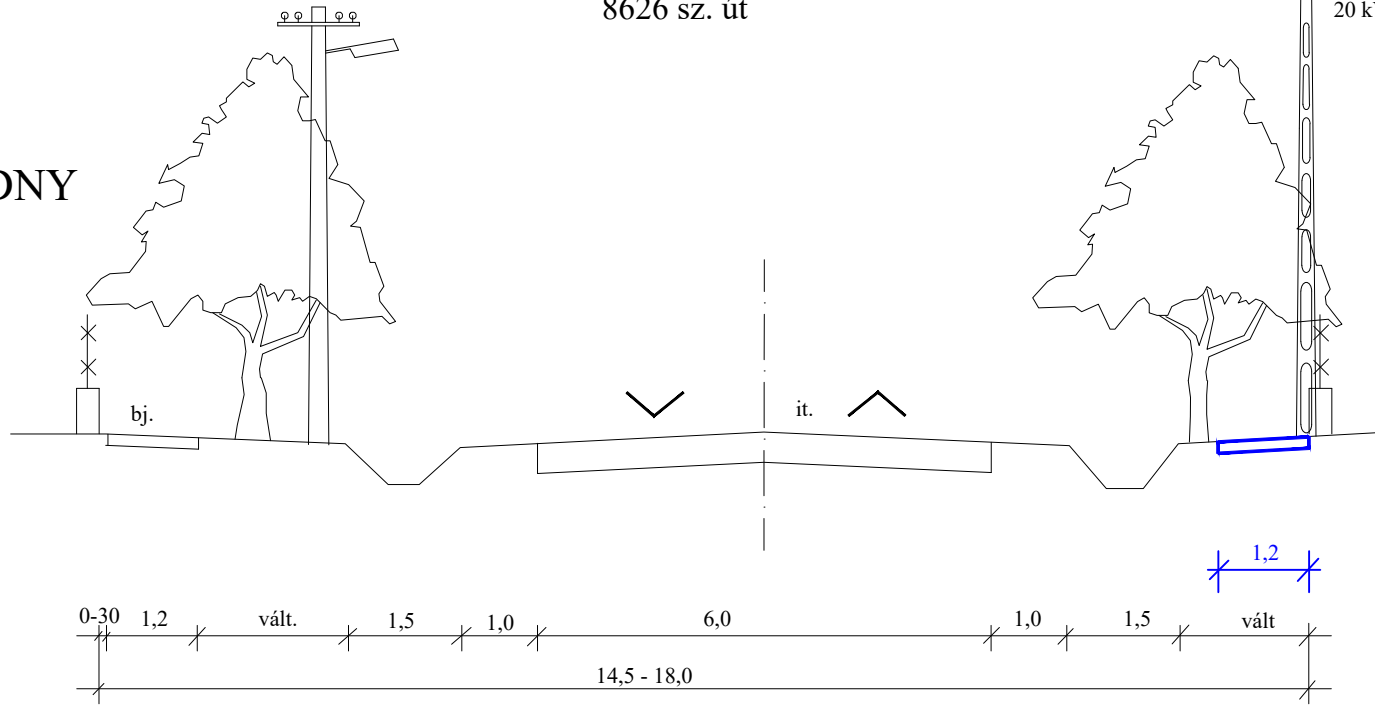


Fő utca
8626 sz. út

D


É




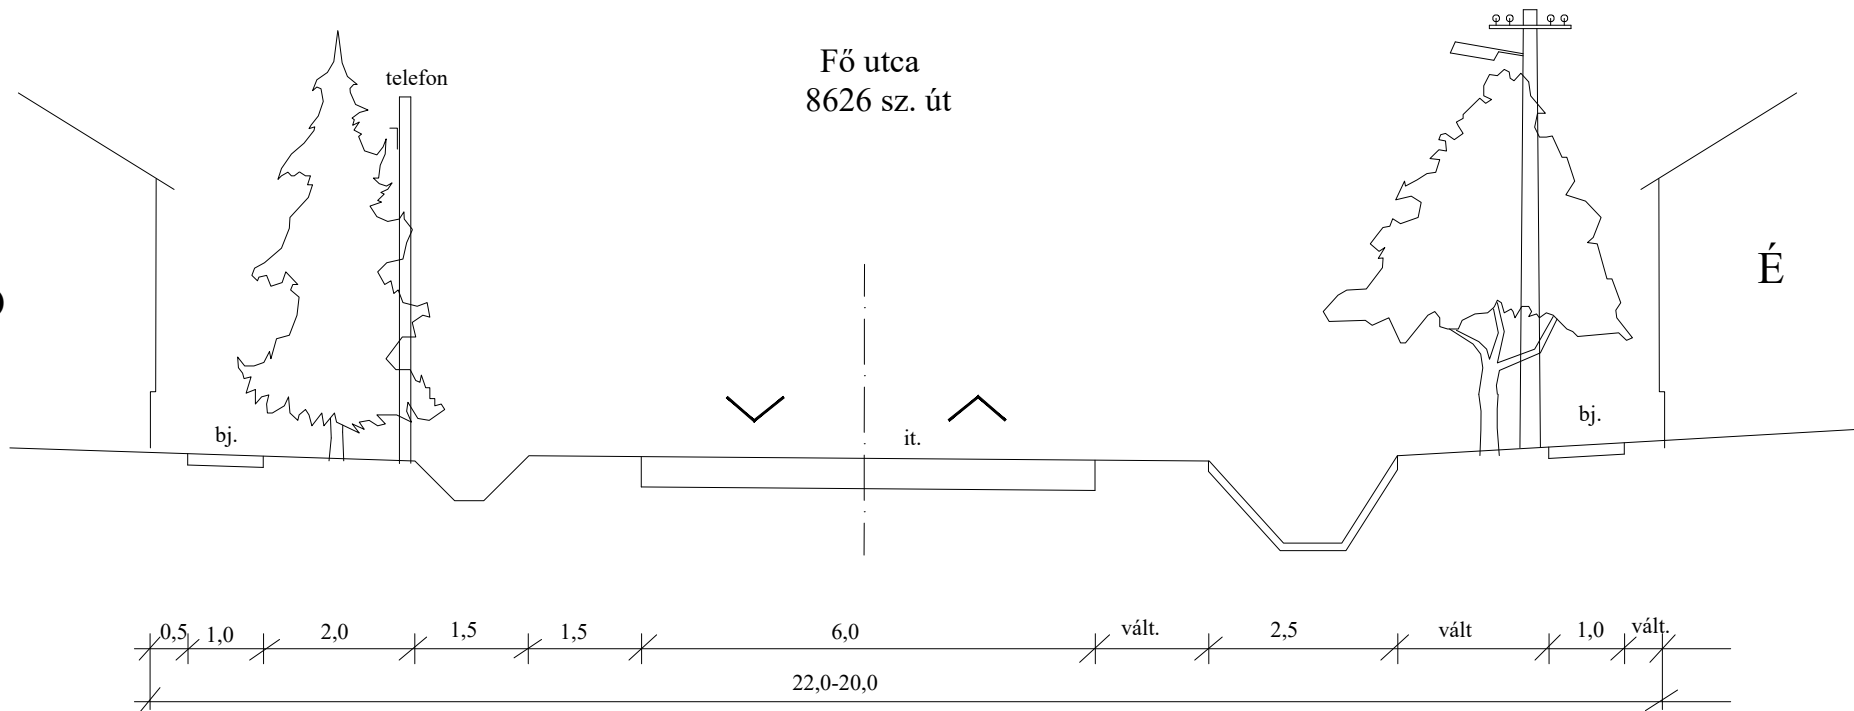


Bem J. utca
8627 sz. út


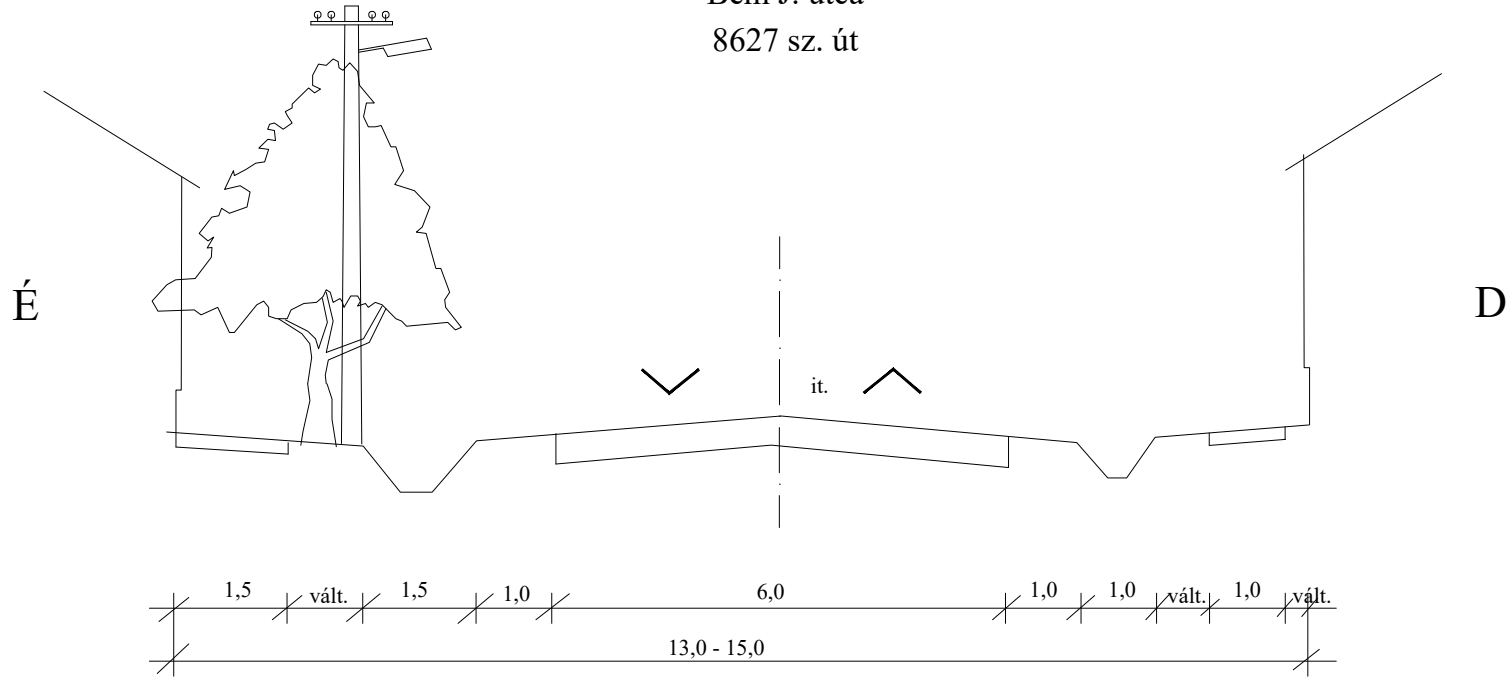


Dózsa Gy. utca
8627 sz. út


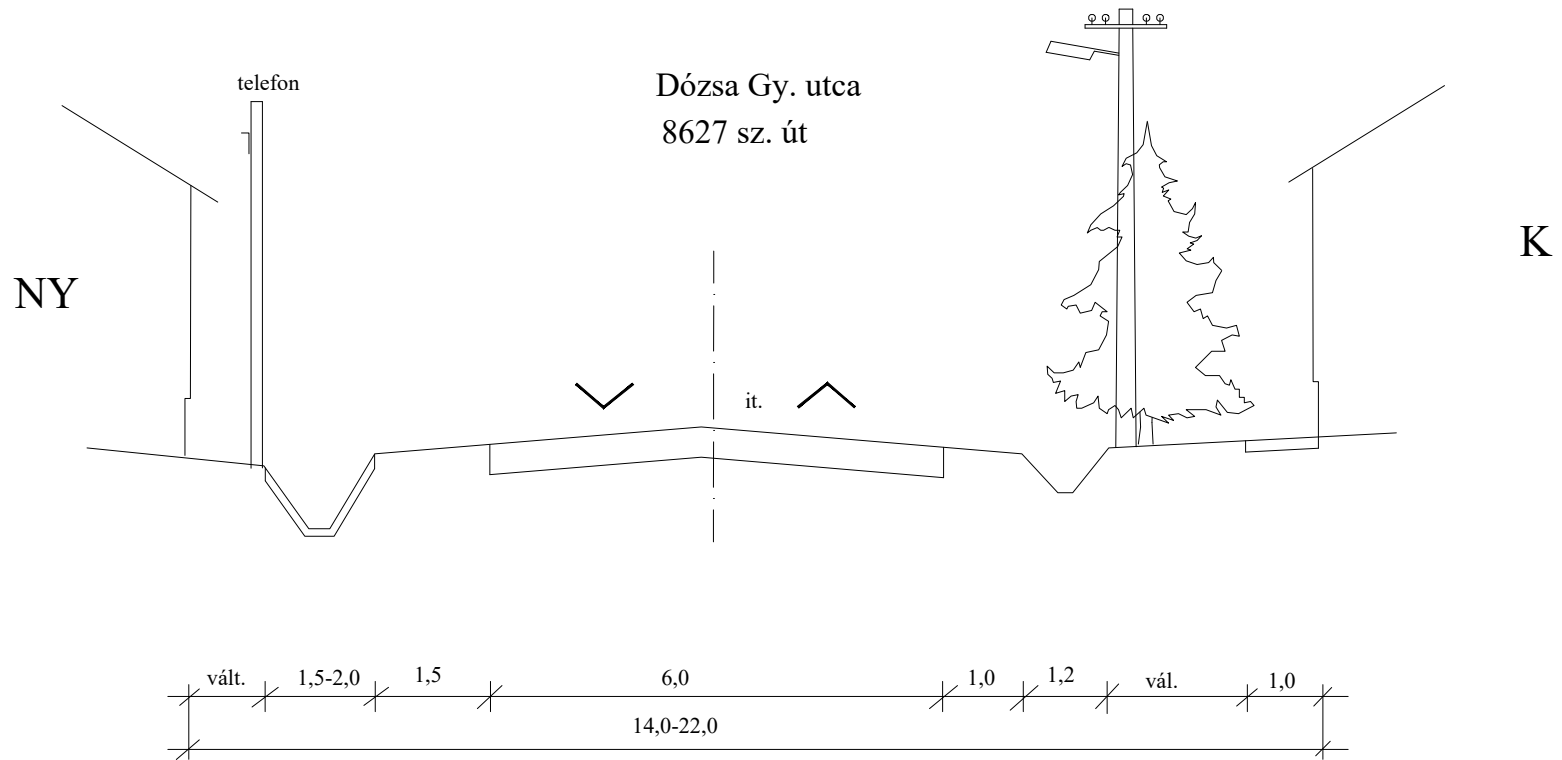


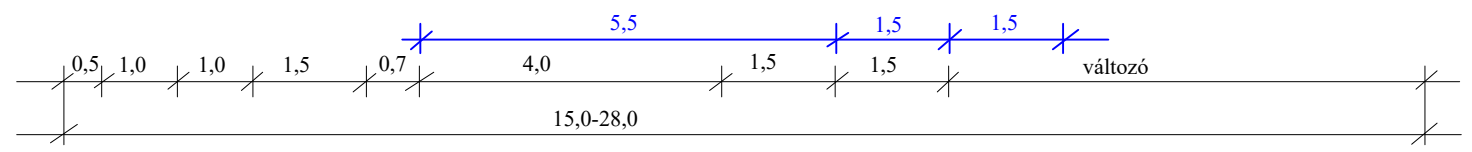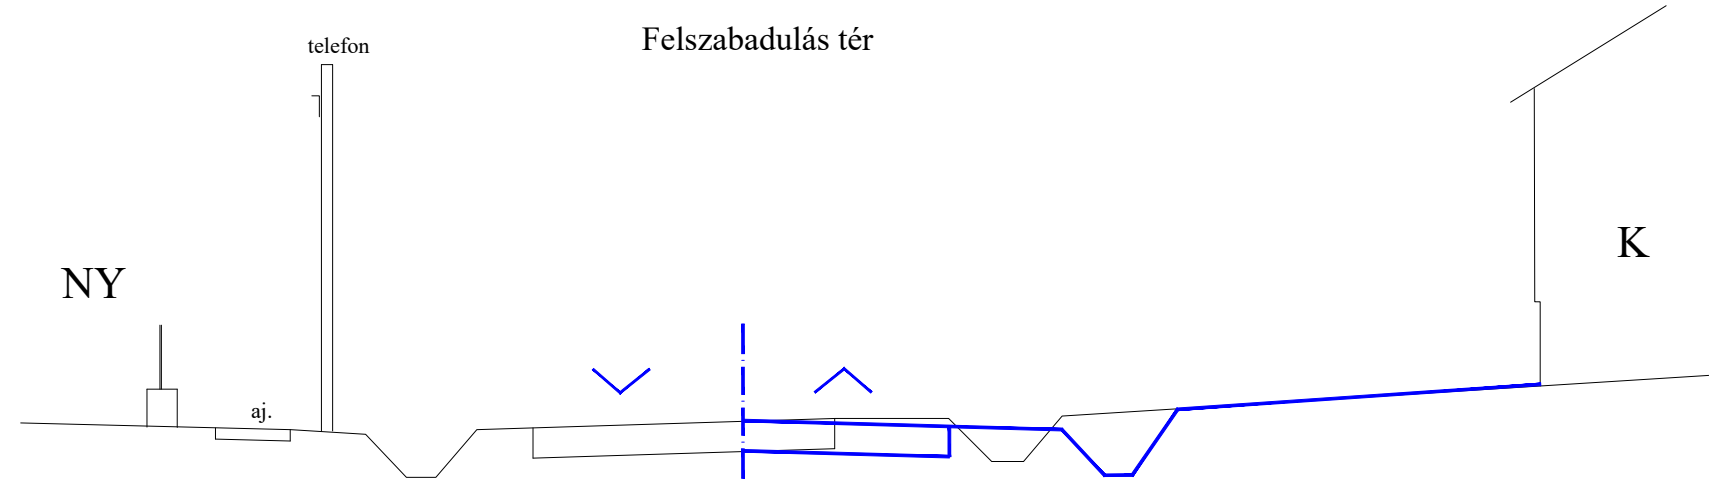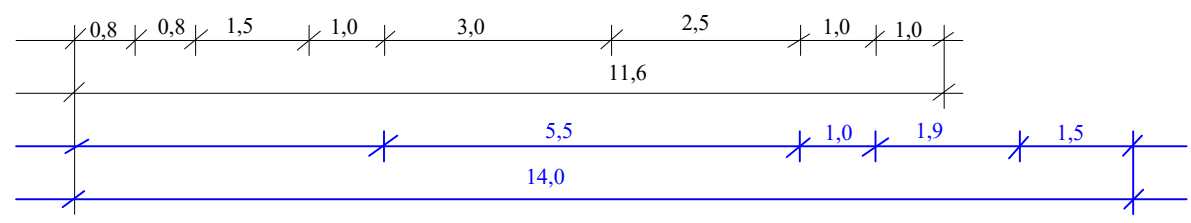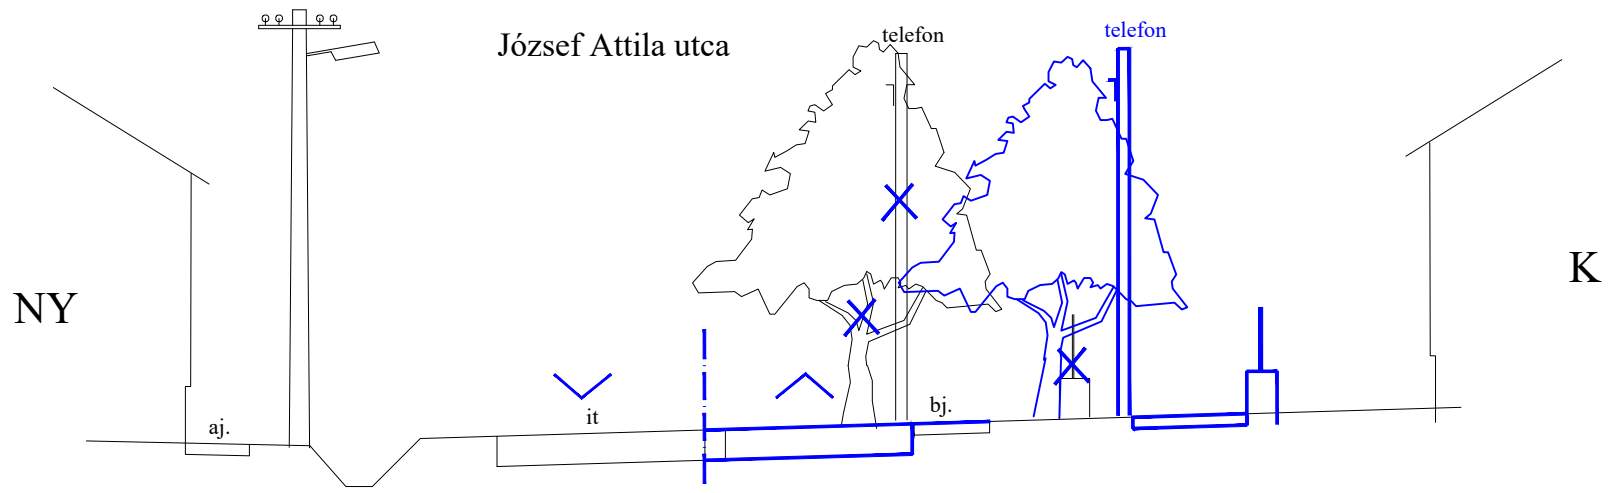

Alkotmány utca

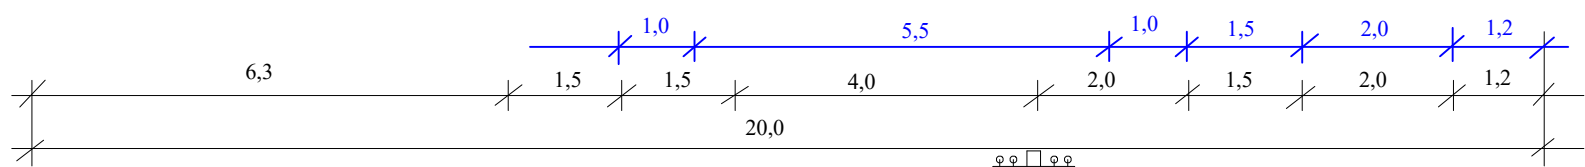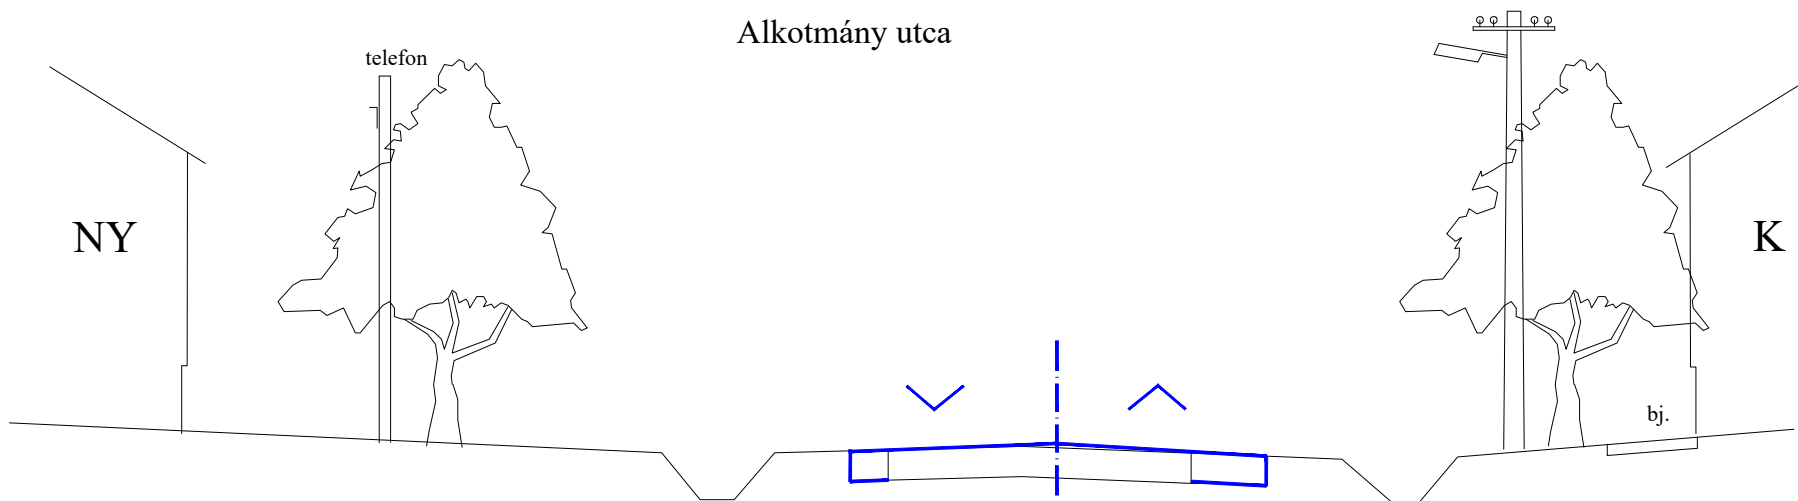


Szedres utca

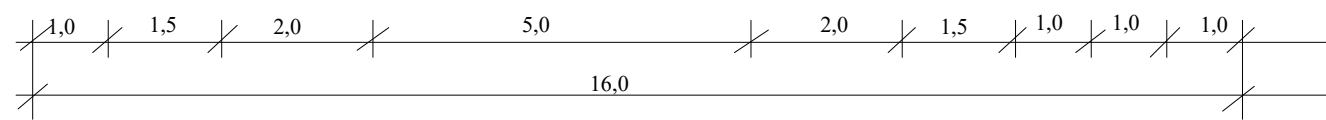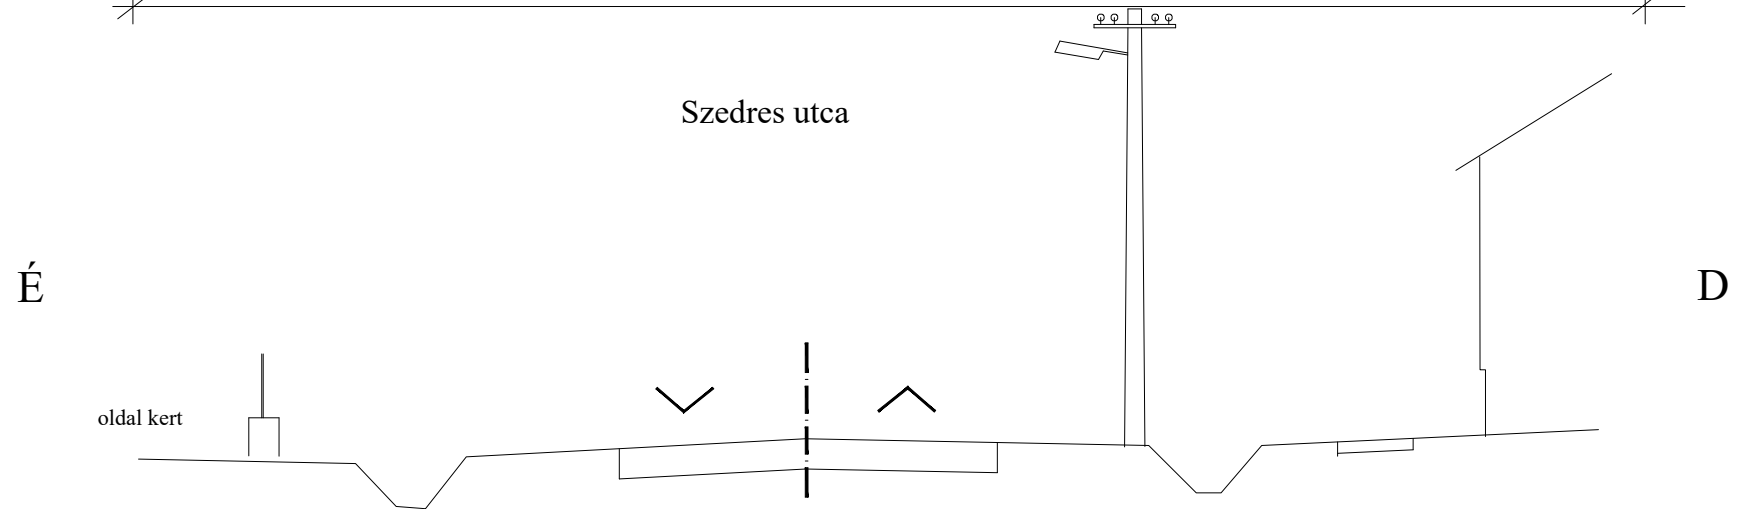


Fő utca
8626 sz. út új nyomvonala
120 hrsz

20 kV


park

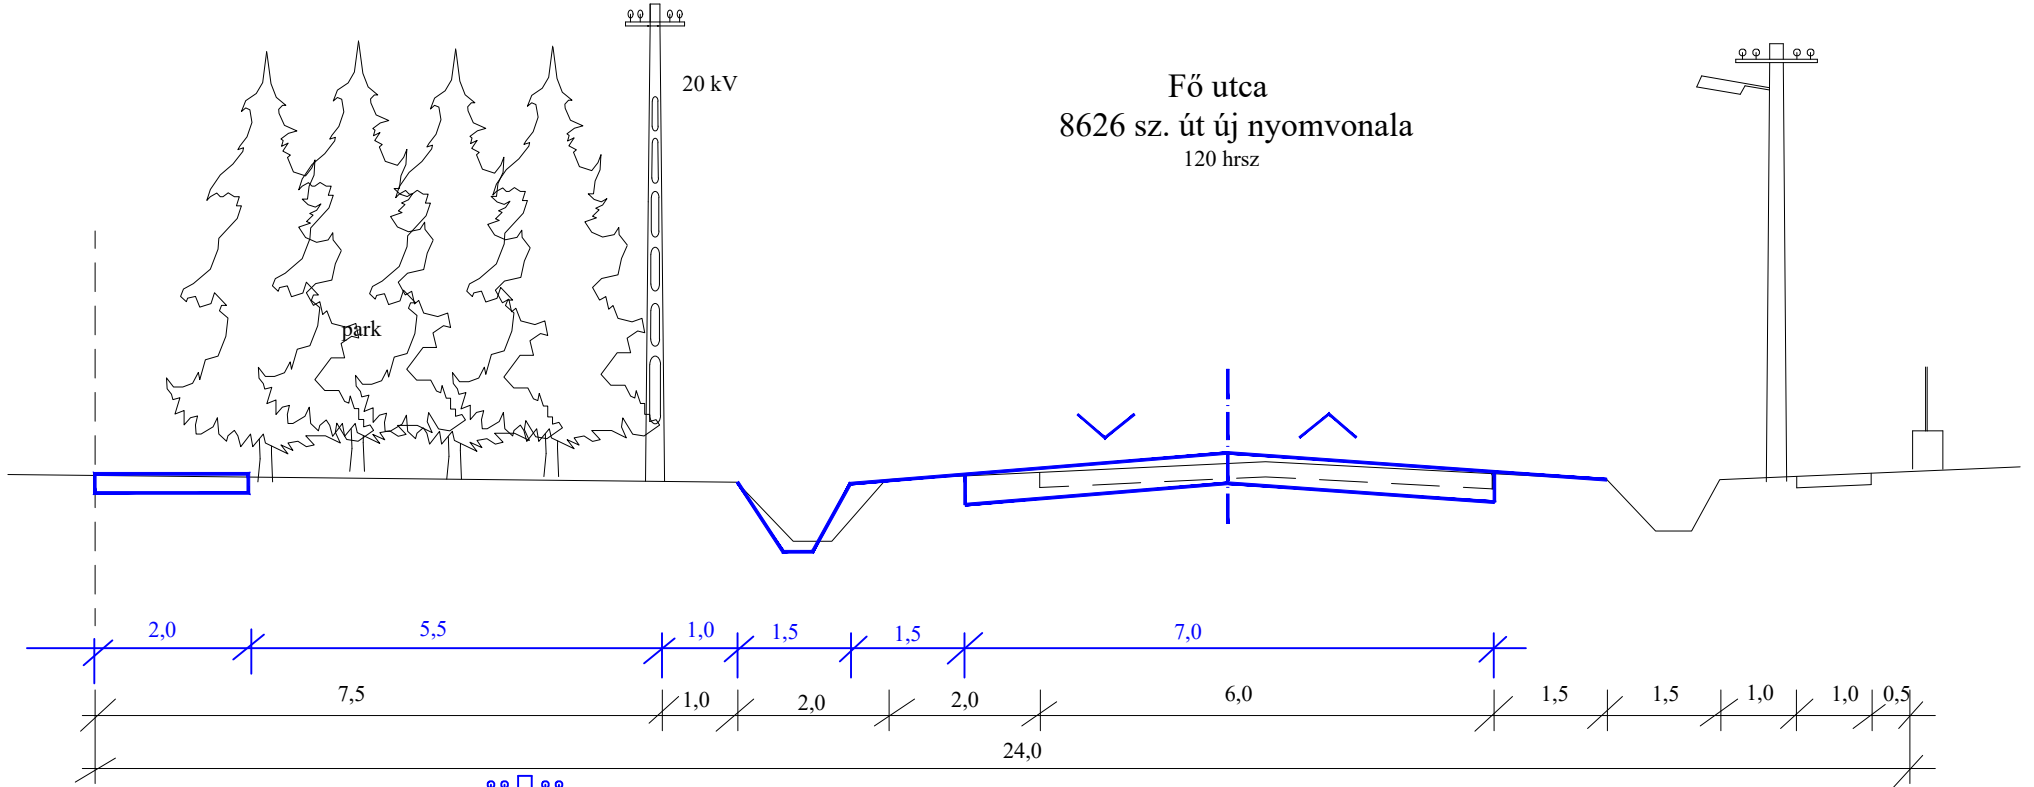

Tervezett 16,0 m-es lakóútca

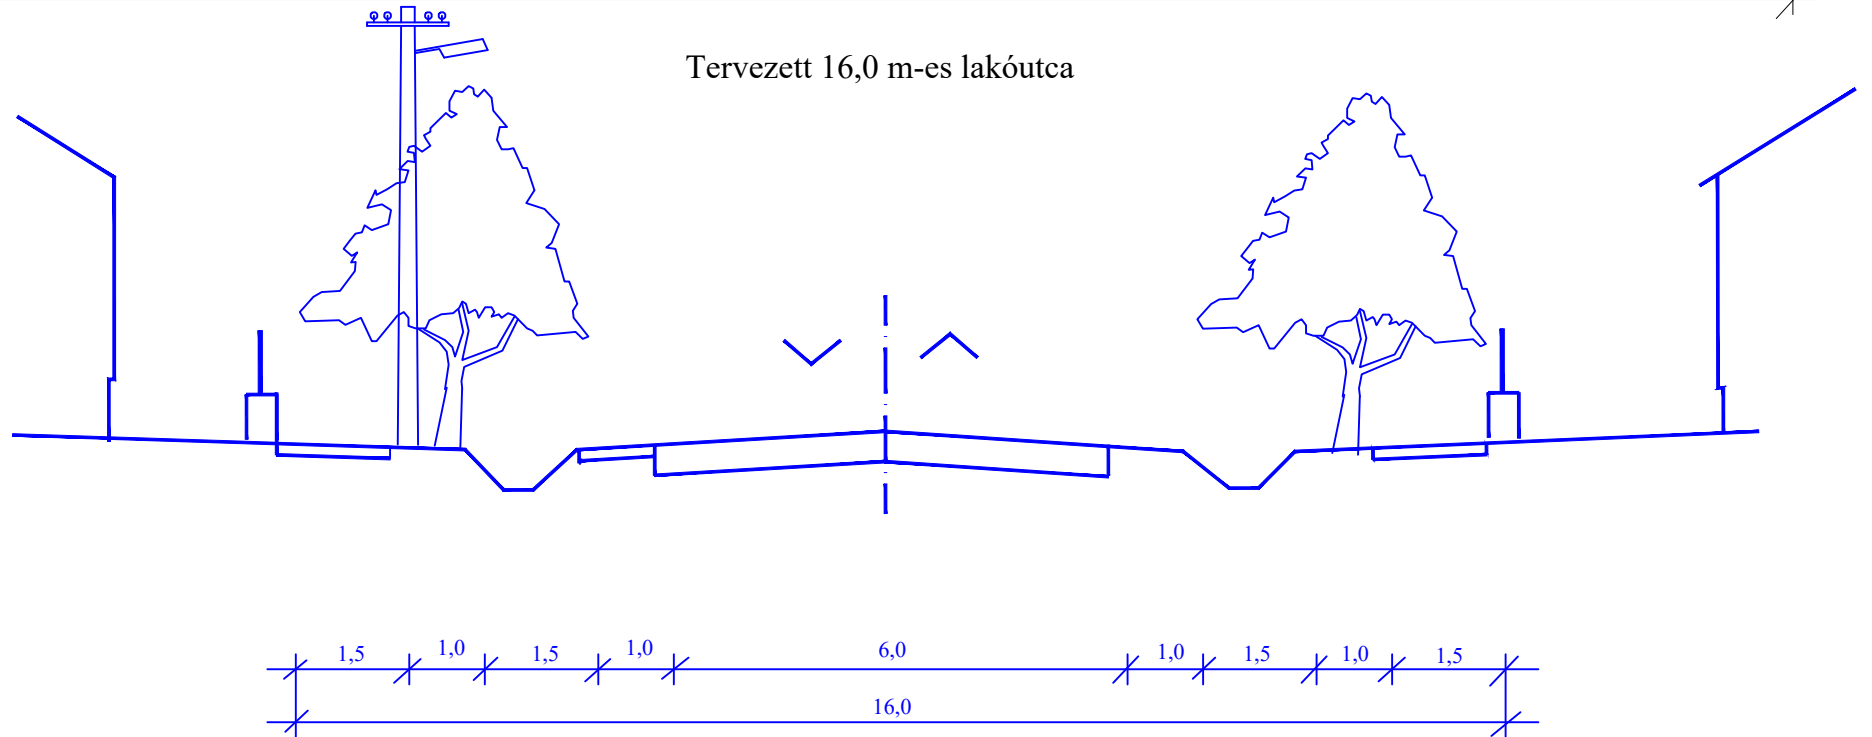

Településközi út

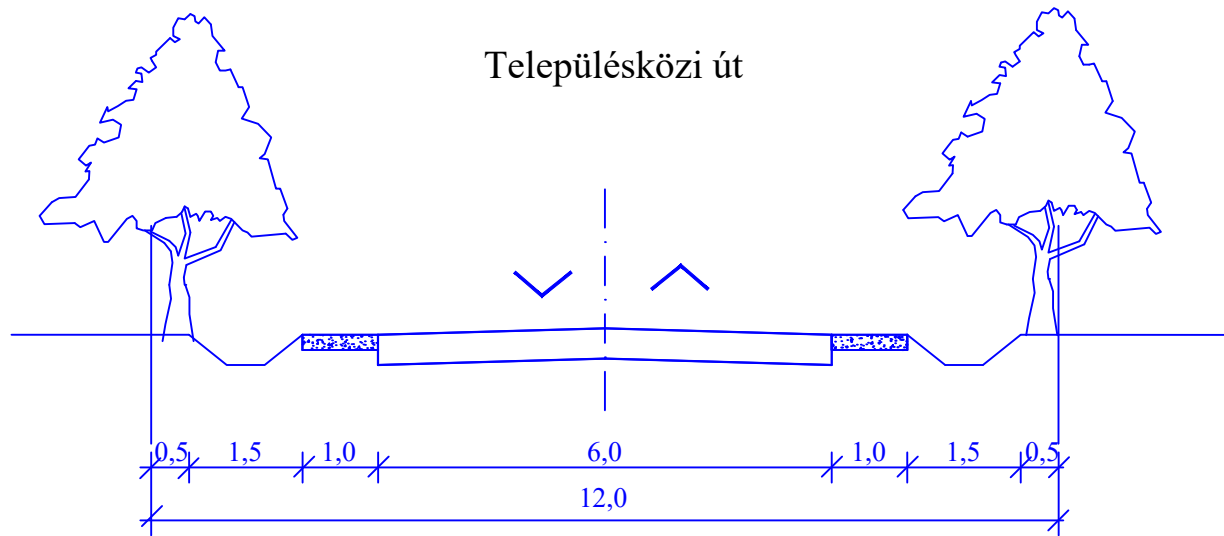

Mezőgazdasági út kerékpárosok számára

