



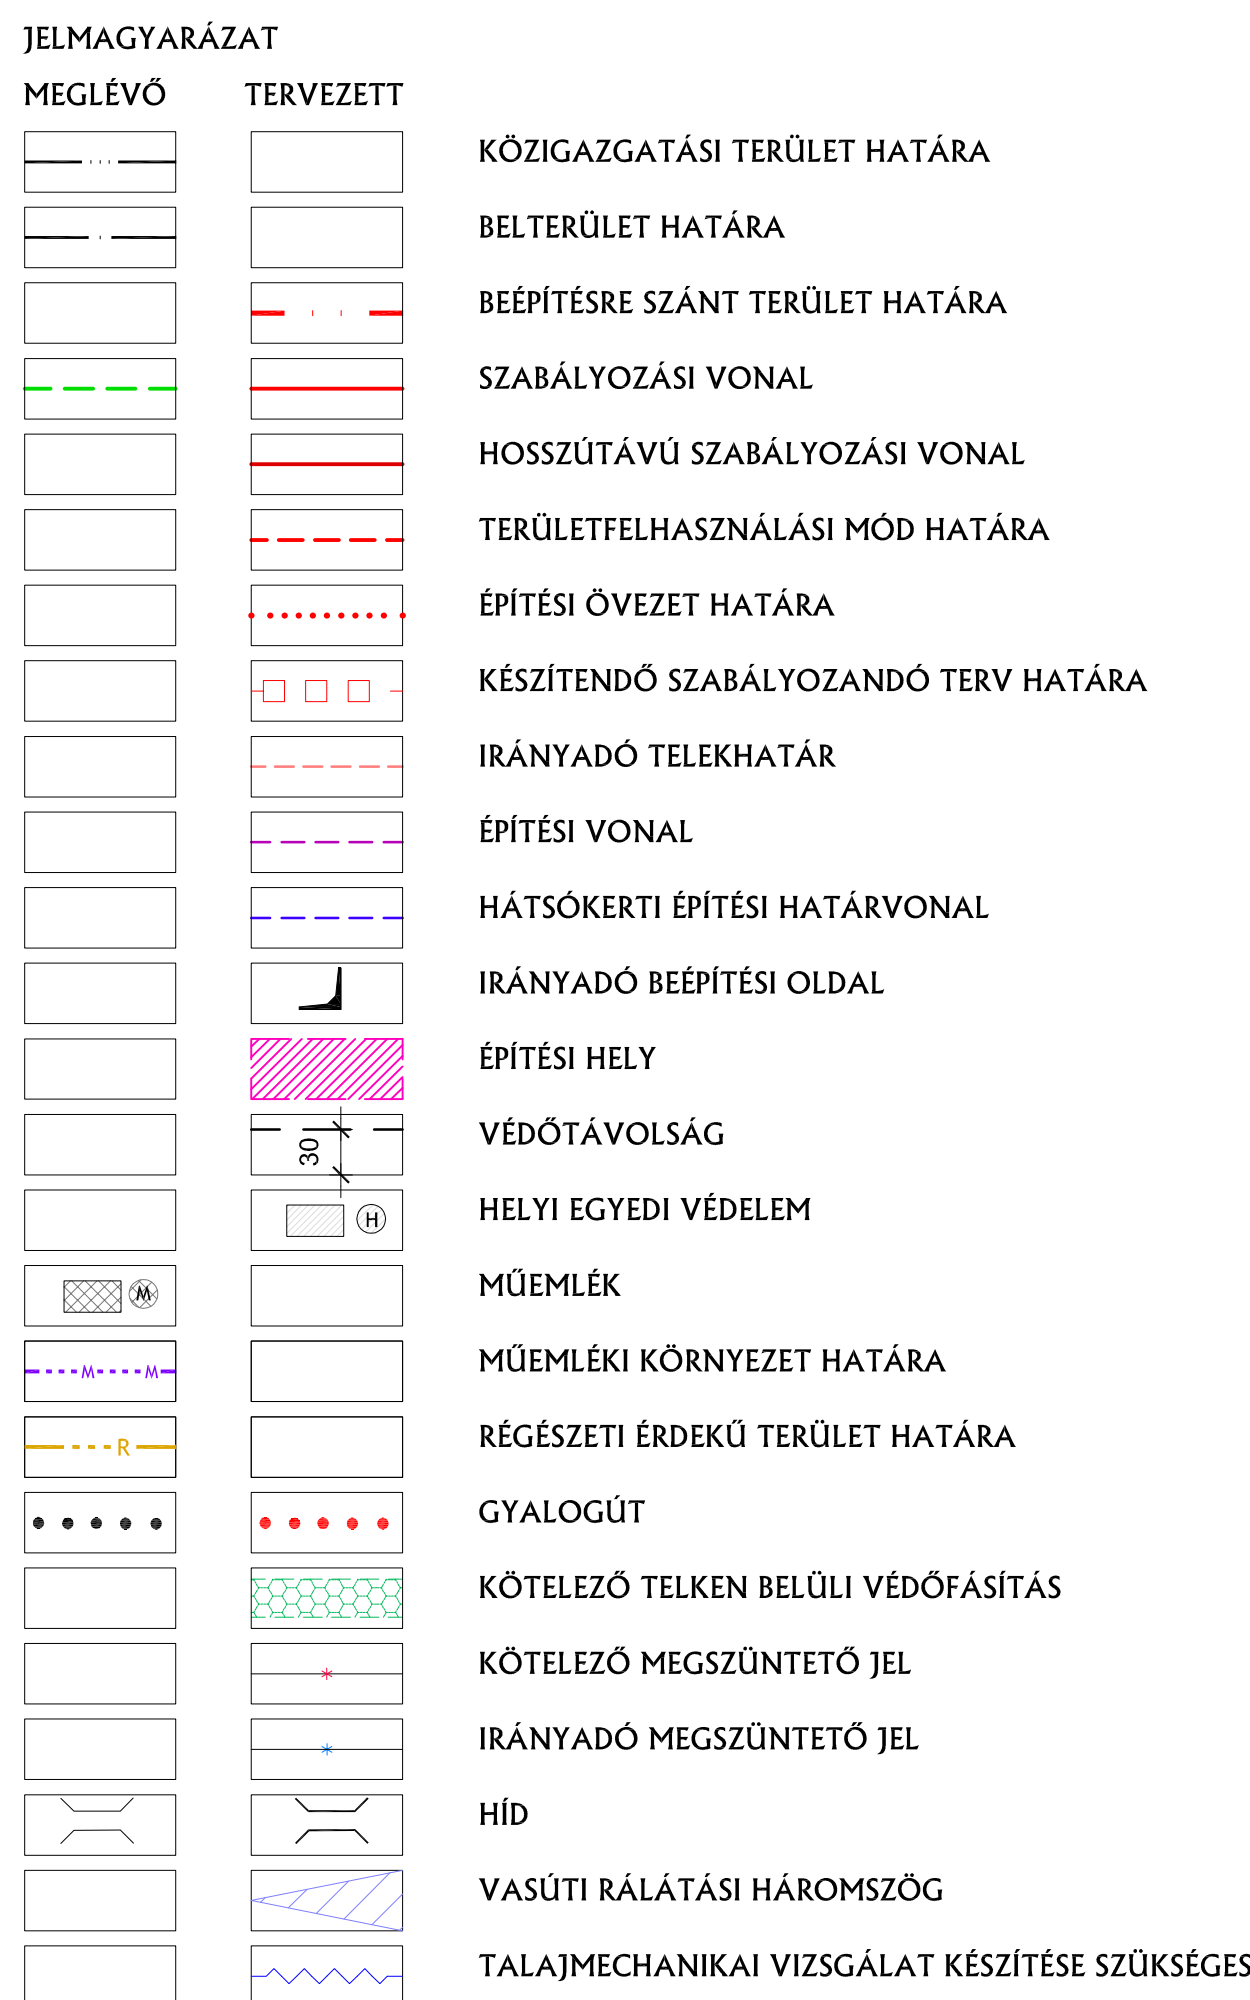


- 1: TERÜLETFELHASZNÁLÁS MÓDJÁ
- 2: BEÉPÍTÉS MÓDJÁ
- 3: LEGNAGYOBB BEÉPÍTETTSÉG (%)
- 4: LEGNAGYOBB MEGEDEFTT SZINTTERÜLETSÚRÚSÉG
- 5: LEGNAGYOBB ÉPÍTMÉNYMAGASSÁG (M)
- 6: LEGKISEBB TELEKTERÜLET (M^2)
- 7: LEGKISEBB TELEKSZÉLESSÉG (M)
- 8: LEGKISEBB ZÖLDFELÜLET (%)

TERÜLETFELHASZNÁLÁSI MÓDOK	
LF	FALUSIAS LAKÓTERÜLET
Vt	TELEPÜLÉSKÖZPONT VEGYES TERÜLET
Gksz	KERESKEDELMI SZOLGÁLTATÓ TERÜLET
Ktem	KÜLÖNLÉGES TERÜLET - TEMETŐ
Ksp	KÜLÖNLÉGES TERÜLET - SPORTCÉLÚ TERÜLET
Kú	KÜLÖNLÉGES TERÜLET - IDŐLÓ
Ksz	KÜLÖNLÉGES TERÜLET - SZÉLERŐMŰVEK
KOu	KÖZÜTI KÖZLEKEDÉSI TERÜLET
KÖK	VASÚTI KÖZLEKEDÉSI TERÜLET
Z	ZÖLDTERÜLET
Ev	VÉDELMI ERDŐTERÜLET
Ég	GAZDASÁGI ERDŐTERÜLET
Má	MEZŐGAZDASÁGI TERÜLET - ÁLTALÁNOS
Ml	MEZŐGAZDASÁGI TERÜLET - RÉT, LEGELŐ
Mk	MEZŐGAZDASÁGI TERÜLET - KERTES
Mf	MEZŐGAZDASÁGI TERÜLET - FARM
V	VÍZGAZDÁLKODÁSI TERÜLET

INTÉZMÉNYEK

	IGAZGATÁSI INTÉZMÉNY
	OKTATÁSI INTÉZMÉNY
	EGYHÁZI INTÉZMÉNY
	KERESKEDELMI INTÉZMÉNY
	SPORTKÖZPONT
	TEMETŐ
	POSTA
	VÍZMŰ

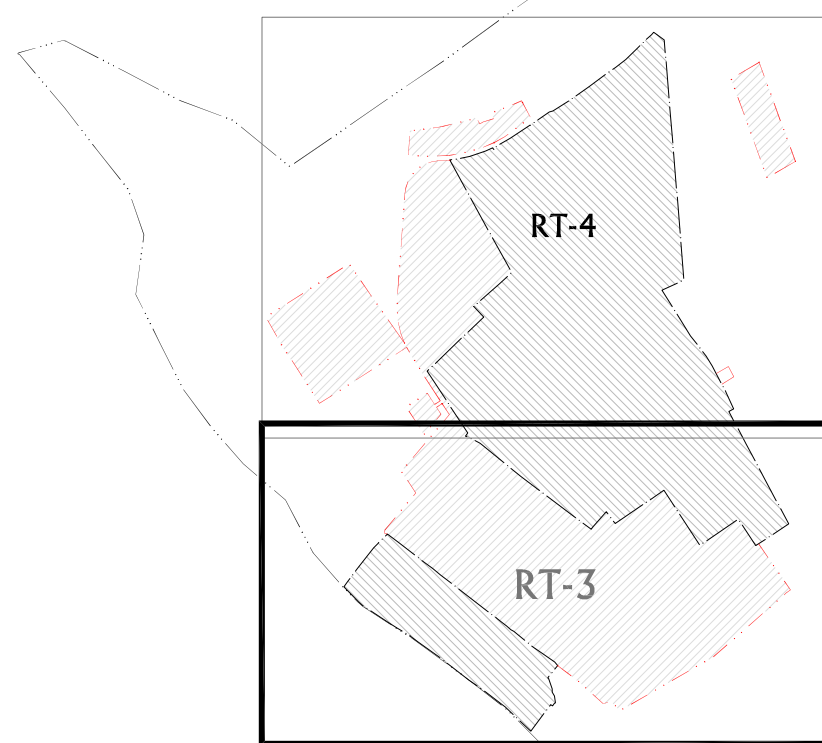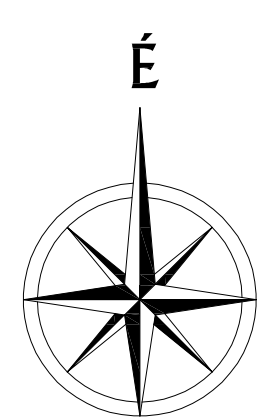

KÉSZÜLT AZ ÁLLAMI ALAPADATOK FELHASZNÁLÁSÁVAL.
A TERV A TERVEZŐ SZELLEMI TULAJDONA, MELYEK VÉDELME TÖRVÉNY BIZTOSÍTJA.

		TALENT - PLAN Tervező, Szolgáltató és Kereskedelmi Kft. 9023 Győr, Richter J. u. 11. Tel: (96) 418-373; Fax: (96) 418-699	
