
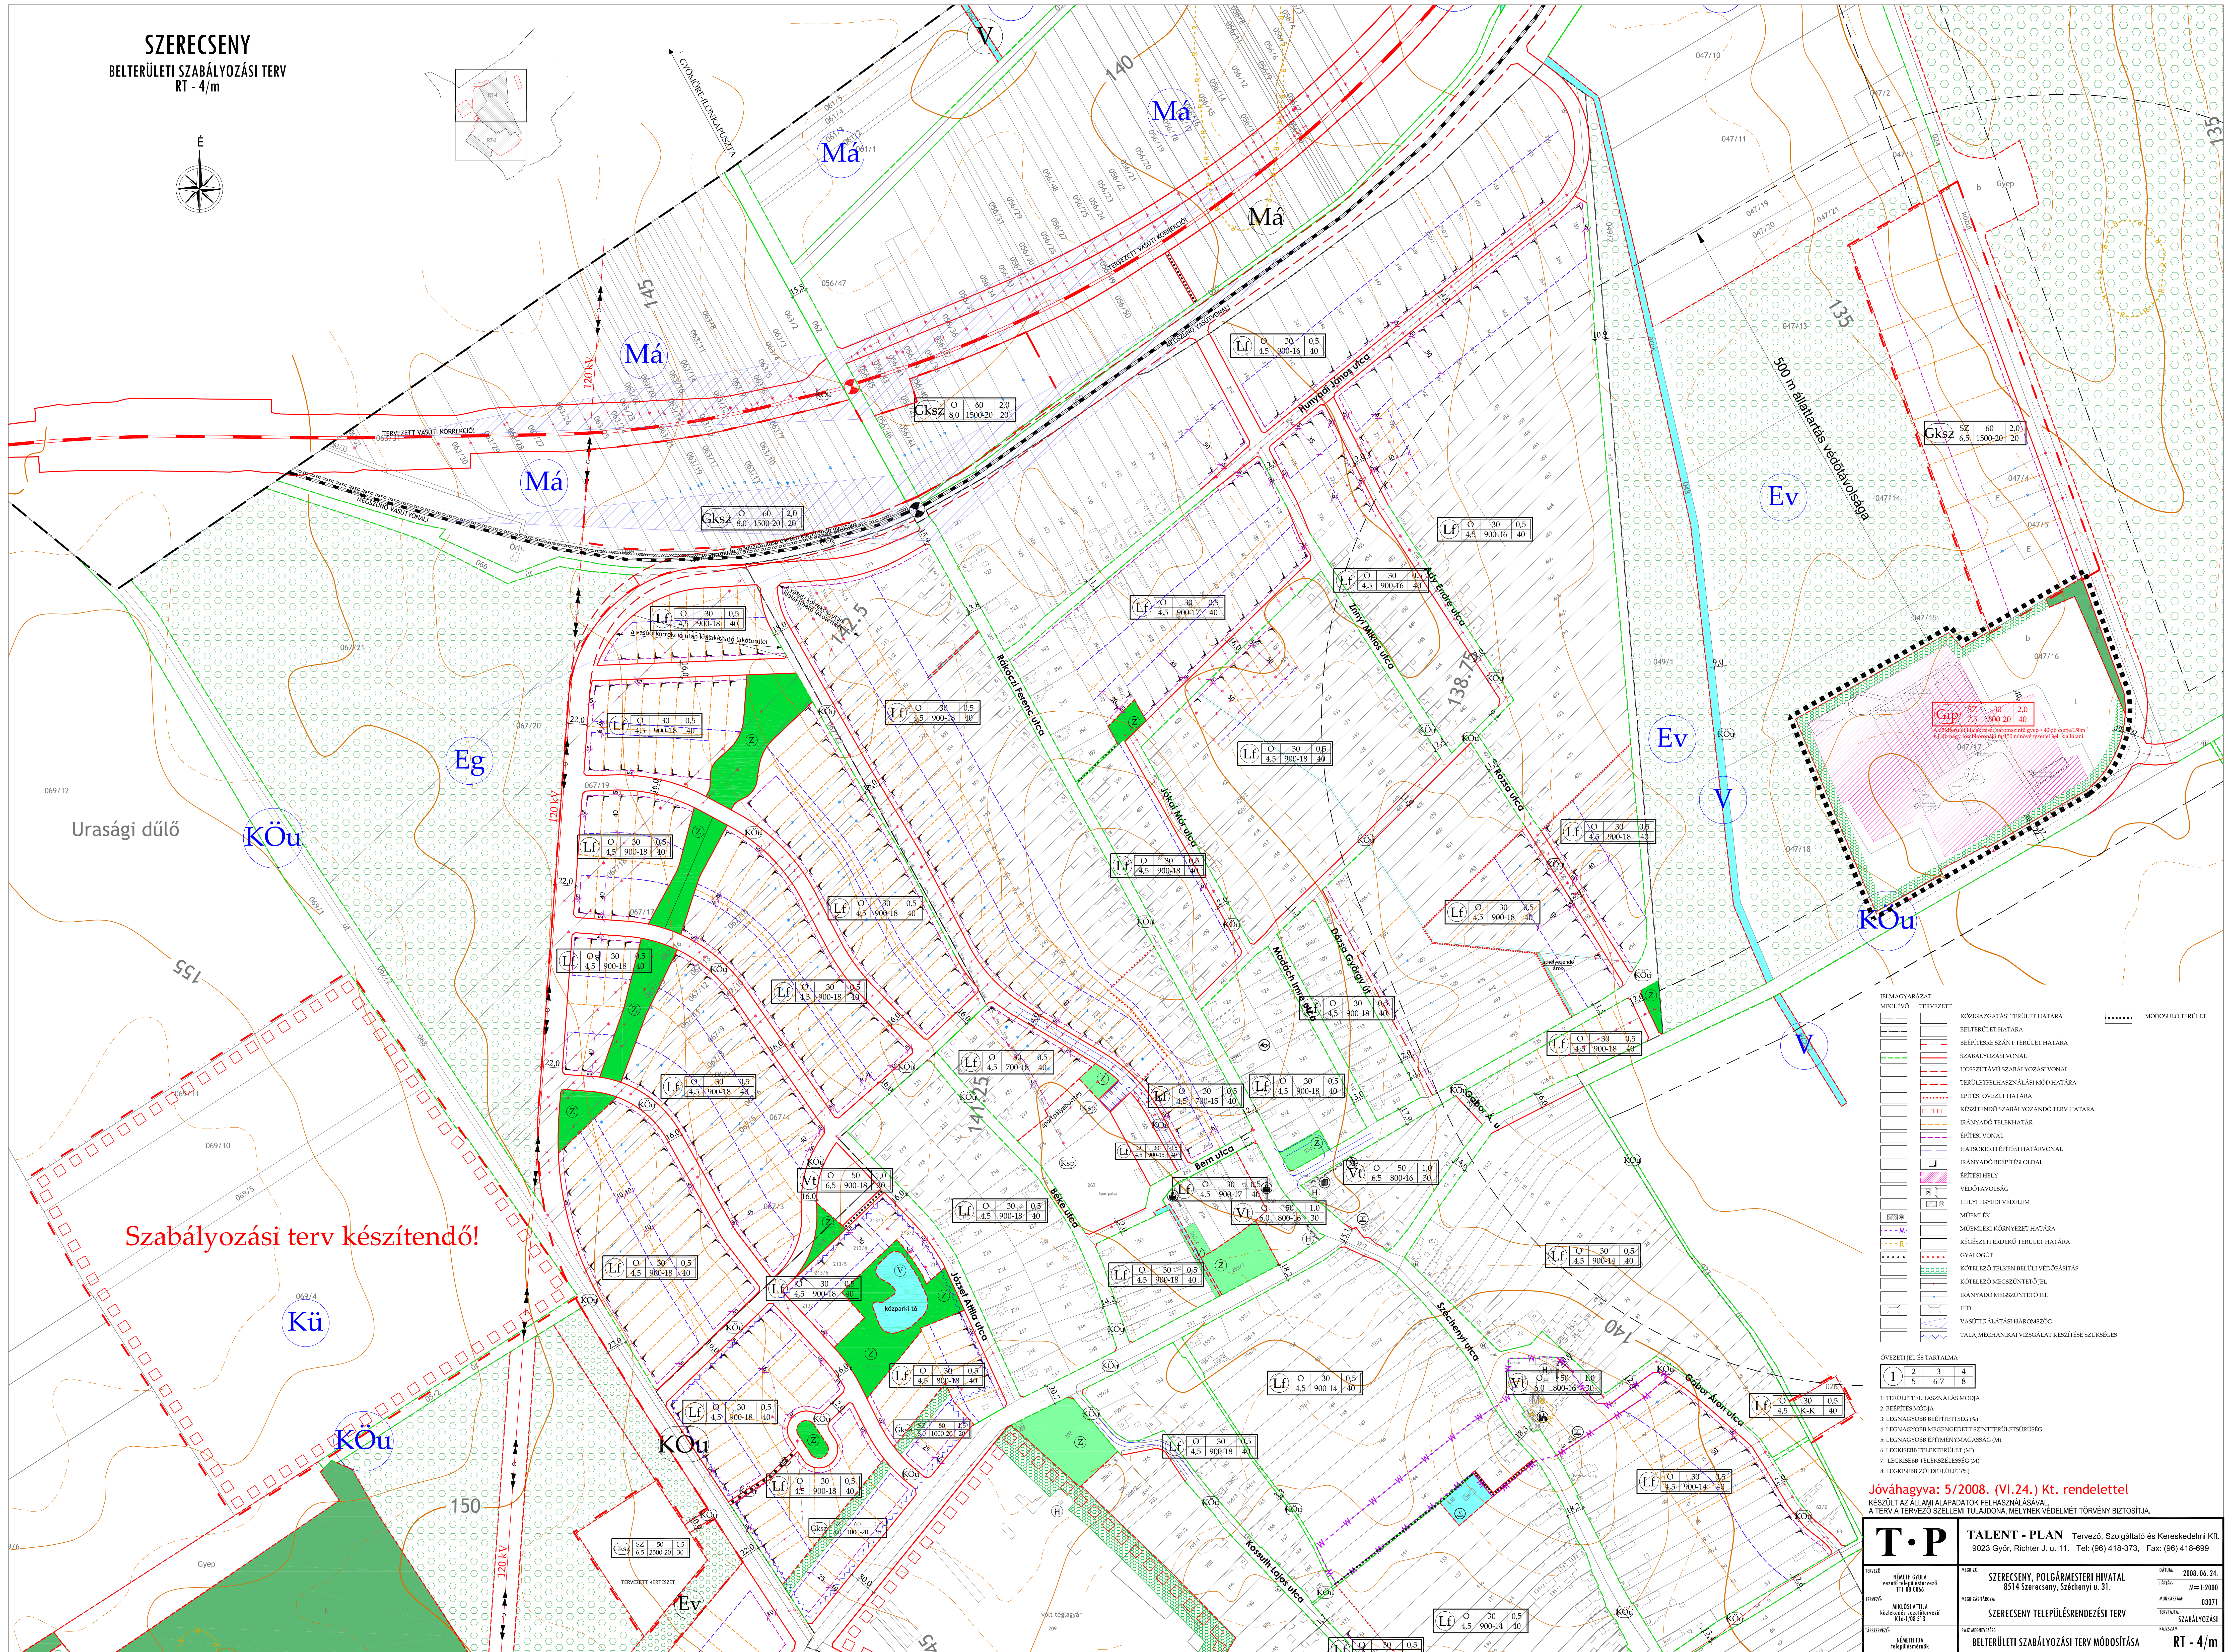


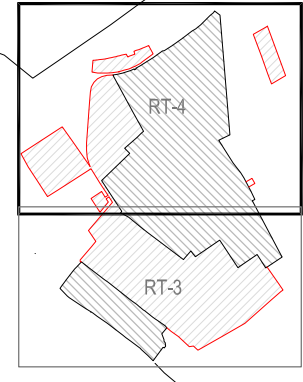

Jóváhagyva: 5/2008. (VI.24.) Kt. rendelettel
KÉSZÜLT AZ ÁLLAMI ALAPADATOK FELHASZNÁLÁSÁVAL,
A TERV A TERVEZŐ SZELLEMI TULAJDONA, MELYNEK VÉDELMÉT TÖRVÉNY BIZTOSÍTJA.

T.P.		TALENT - PLAN Tervező, Szolgáltató és Kereskedelmi Kft. 9023 Győr, Richter J. u. 11. Tel: (96) 418-373; Fax: (96) 418-699	
TERVEZŐ:	NÉMETHI GYÖRGE VÉRENYMŰVEZŐ IRODA H-118 0BQ6	MÉNTEK:	SZERECSENÝ, POLGÁRMESTERI HV.31. 8314 Szerescseny, Széchenyi u. 17.
KÍSÉRŐ:	HUKOSY ÁTILKA Szécsényi Építési Vállalat H-118 0BQ6	MÉRLEGES IRATOK:	SZERECSENÝ TELEPÜLÉSRENDEZÉSI TERV
TARTALOM:	NÉMETHI GYÖRGE tervezői nyilatkozat	RÁCI MÓDOSÍTÁSOK:	BELTERÜLETI SZABÁLYOZÁSI TERV MÓDÓSÍTÁSA
		DÁTUM:	2008.06.24.
		LÉTEL:	M=1 : 2000
		MÉRLEGESIRAT:	03071
		TERV TÍPUSA:	SZABÁLYOZÁSI
		KÉSZÍTÉS:	RT - 4/m