


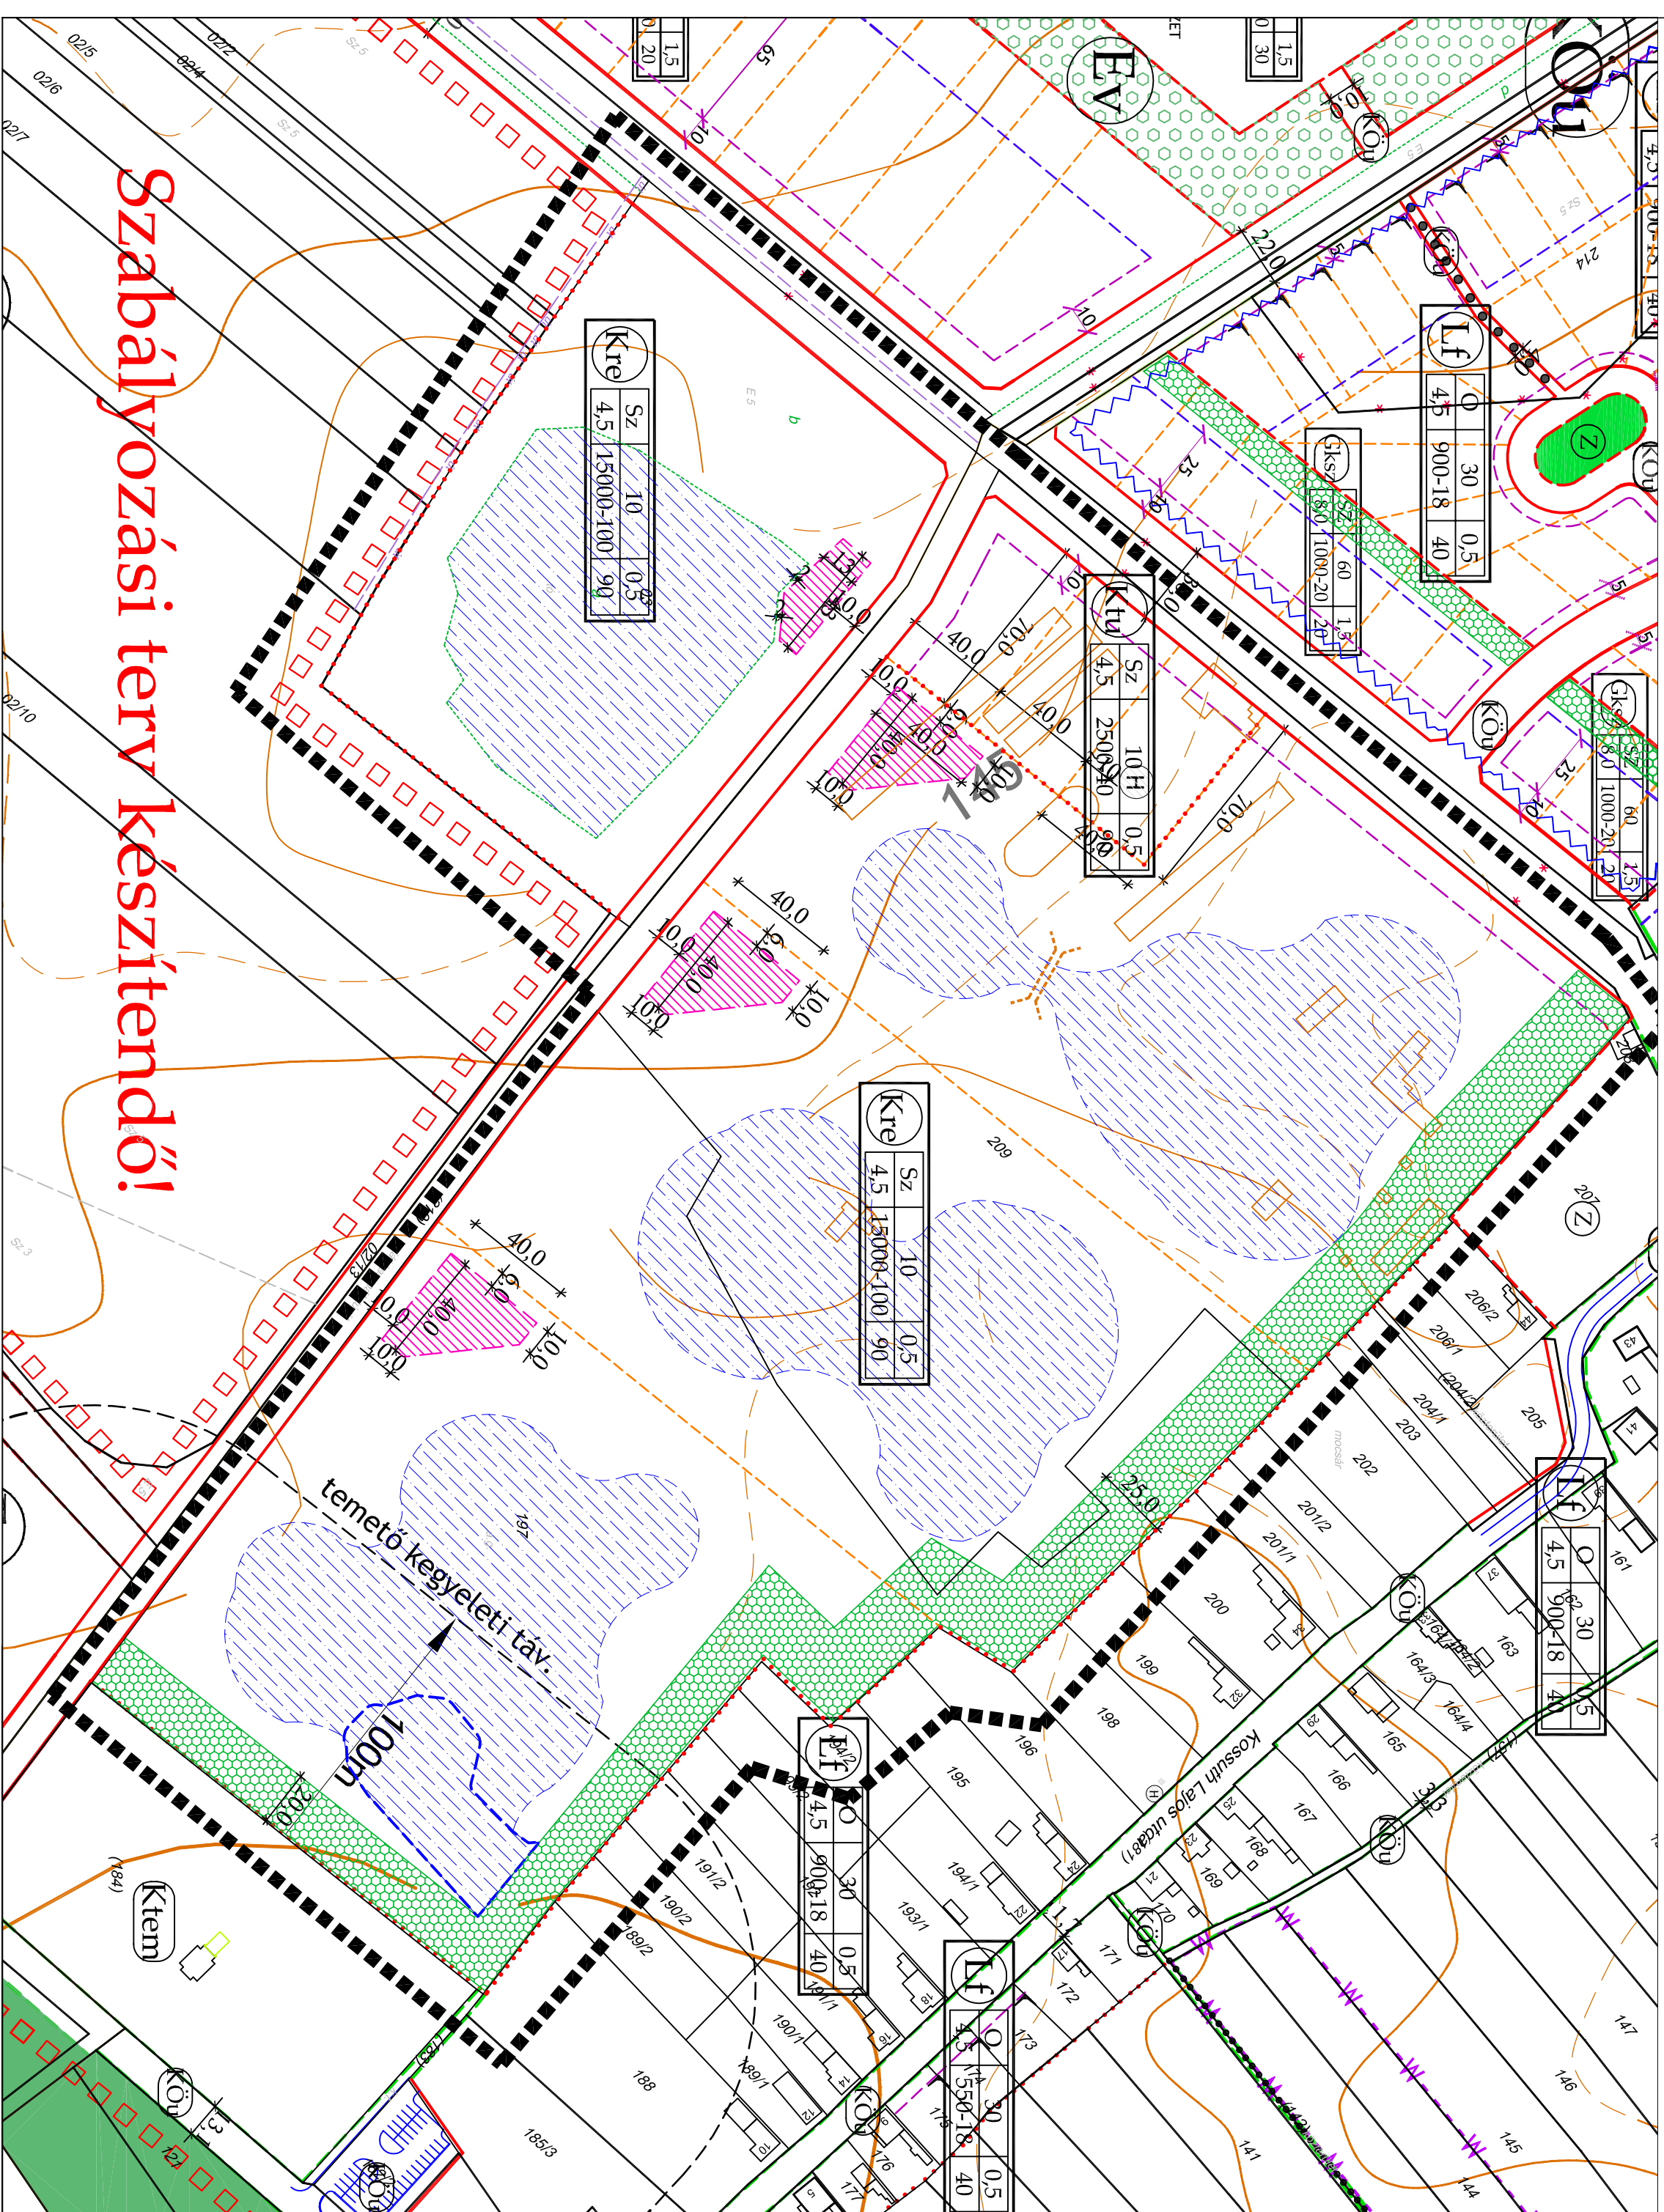

JELEGTÁBLÁZAT	TERVEZETT	MEGLÉVŐ
KÖZIGAZGATÁSI TERÜLET HATÁRA		
BELTERÜLET HATÁRA		
BÉÉPTÉRE SZÁNT TERÜLET HATÁRA		
SZABÁLYOZÁSI VONAL		
HOSSZÚTÁVÚ SZABÁLYOZÁSI VONAL		
TERÜLETBELHASZNÁLÁSI MÓD HATÁRA		
ÉPÍTÉSI ÖVEZET HATÁRA		
KÉSZÍTENDŐ SZABÁLYOZANDÓ TERV HATÁRA		
IRÁNVADÓ TELEKHATÁR		
ÉPÍTÉSI VONAL		
HÁTSÓKERTI ÉPÍTÉSI HATÁRVONAL		
IRÁNVADÓ BÉÉPTÉSI OLDAL		
ÉPÍTÉSI HELY		
VÉDŐTÁVOLSÁG		
HELYI EGYEDI VÉDELEM		
MŰEMLEK		
MŰEMLEKI KÖRNYEZET HATÁRA		
RÉGÉSZETI ÉRDEKŰ TERÜLET HATÁRA		
GVALÓCÚT		
KÖTELEZŐ TELKEN BELÜLI VÉDŐÁSÍTÁS		
KÖTELEZŐ MEGSZÜNTETŐ JEL		
IRÁNVADÓ MEGSZÜNTETŐ JEL		
HÍD		
VASÚTI RÁLÁTÁSI HÁROMSZÖG		
TALAJMECHANIKAI VIZSGÁLAT KÉSZÍTÉSE SZÜKSÉGES		
LÁTVANNYITÁSVARÁSVASOLT HELYE		
MÓDOSULÓ TERÜLET		

ÖVEZETI JEL ÉS TARTALMA

1	2	3	4
	5	6-7	8

- 1: TERÜLETTÉLHASZNÁLÁS MÓDJA
- 2: BEÉPÍTÉS MÓDJA
- 3: LEGNAGYOBB BEÉPÍTETTSÉG (%)
- 4: LEGNAGYOBB MEGENCEDELT SZINTTERÜLETSÚRÓSÉG
- 5: LEGNAGYOBB ÉPÍTMÉNYMAGASSÁG (M)
- 6: LEGKISEBB TELÉKTERÜLET (M²)
- 7: LEGKISEBB TELÉKESZTÉSÉG (M)
- 8: LEGKISEBB ZÖLDFELÜLET (%)

Jóváhagyva: 3/2017. (IV.4.) Kt. rendelettel

T. P	TERVEZŐ: NÉMETH GYULA vezető településtervező TTI-08-0066	
	TERVEZŐ: MIKLÓSI ATTILA közlekedés vezetőtervező K1d-1/08.513	
TÁJÉKTERVEZŐ: LAKNÉ O. REMÁTA okl. építészmérnök	MEGBÍZÓ: SZEKECSÉNY KÖZSÉG ÖNKORMÁNYZATA 8514 Szekecsény, Széchenyi u. 31.	
RAJZ MEGNEVEZÉSE: BELTERÜLETI SZABÁLYOZÁSI TERV MÓDOSÍTÁSA	MEGBÍZÓ TÁRGYA: SZEKECSÉNY TELEPÜLÉSRENDEZÉSI TERV	
RAJZSZÁM: SZT-m	DÁTUM: 2017. április	LÉTEK: M=1:20000
	TEVEZŐ: SZABÁLYOZÁSI	MUNKASZÁM: 16083