


SZILSÁRKÁNY TELEPÜLÉSRENDEZÉSI TERV
KÜLTERÜLET SZABÁLYOZÁSI TERV
M1:10 000

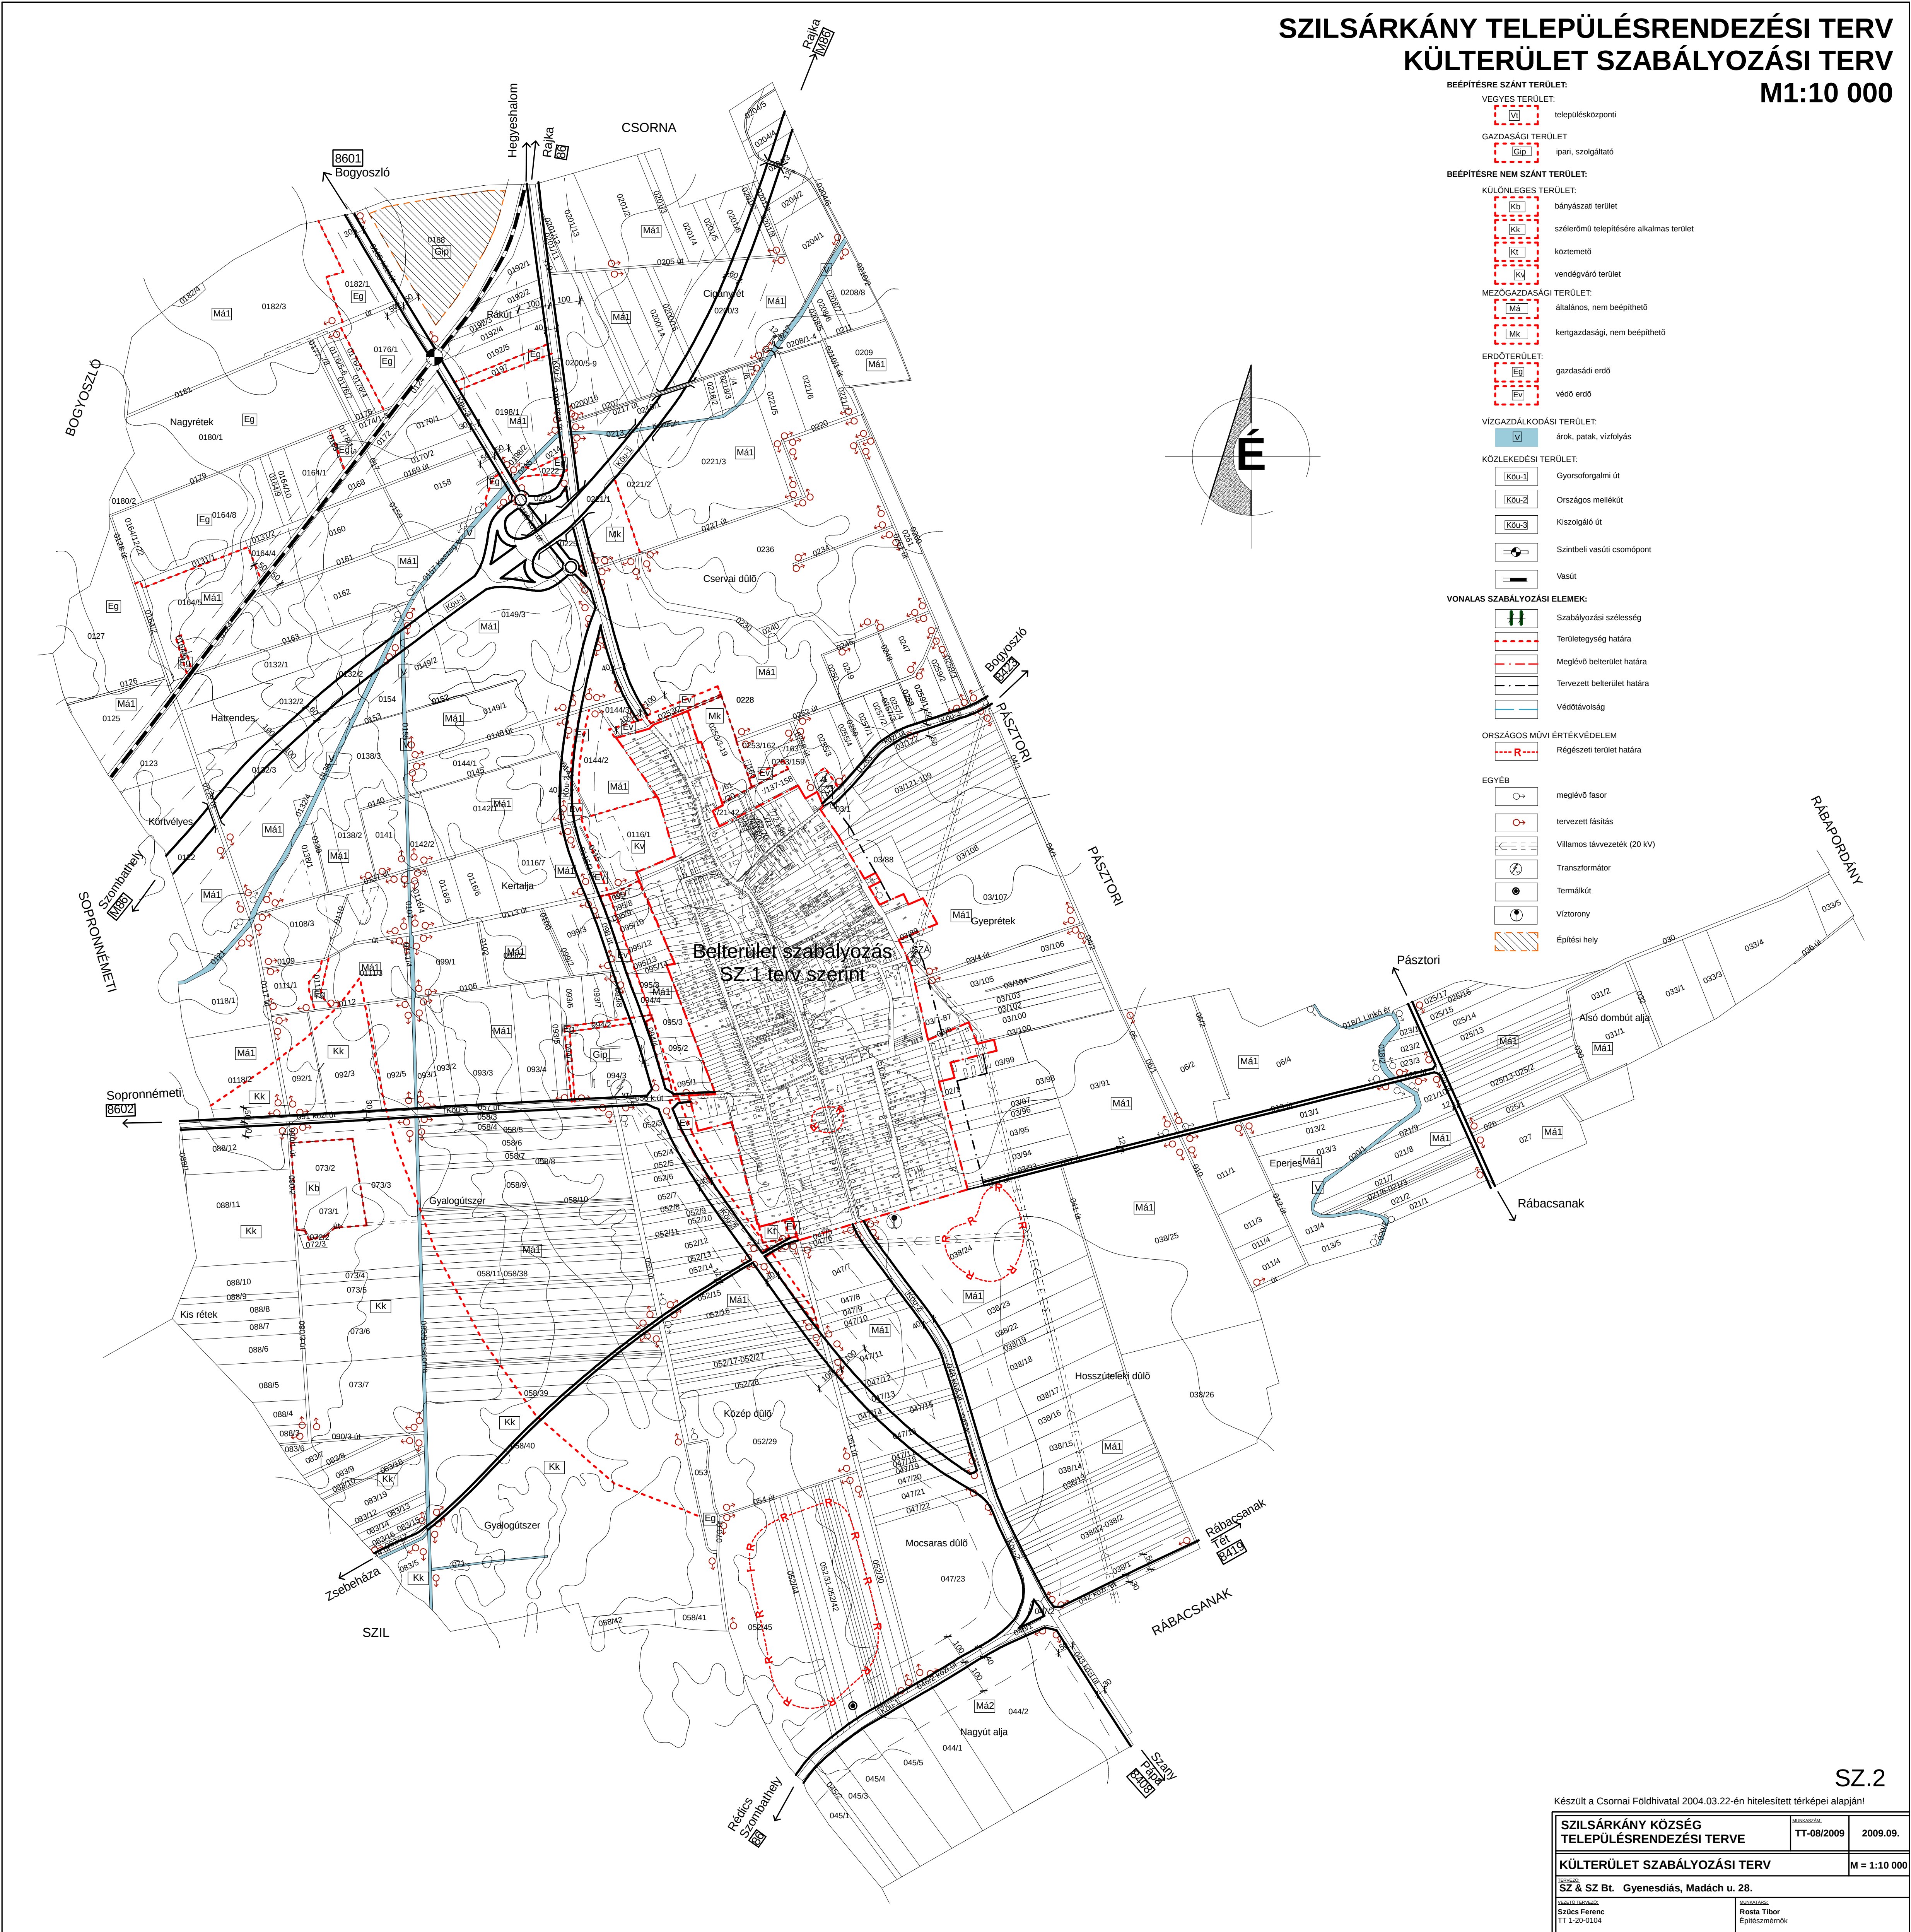

SZ.2

Készült a Csornai Földhivatal 2004.03.22-én hitelesített térképei alapján!

SZILSÁRKÁNY KÖZSÉG TELEPÜLÉSRENDEZÉSI TERVE		TT-08/2009	2009.09.
KÜLTERÜLET SZABÁLYOZÁSI TERV		M = 1:10 000	
Készítette: SZ & SZ Bt. Gyenesdiás, Madách u. 28.		Ellátották: Rosta Tibor Építészmérnök	
Szíves Ferenc TT 1-20-0104			