
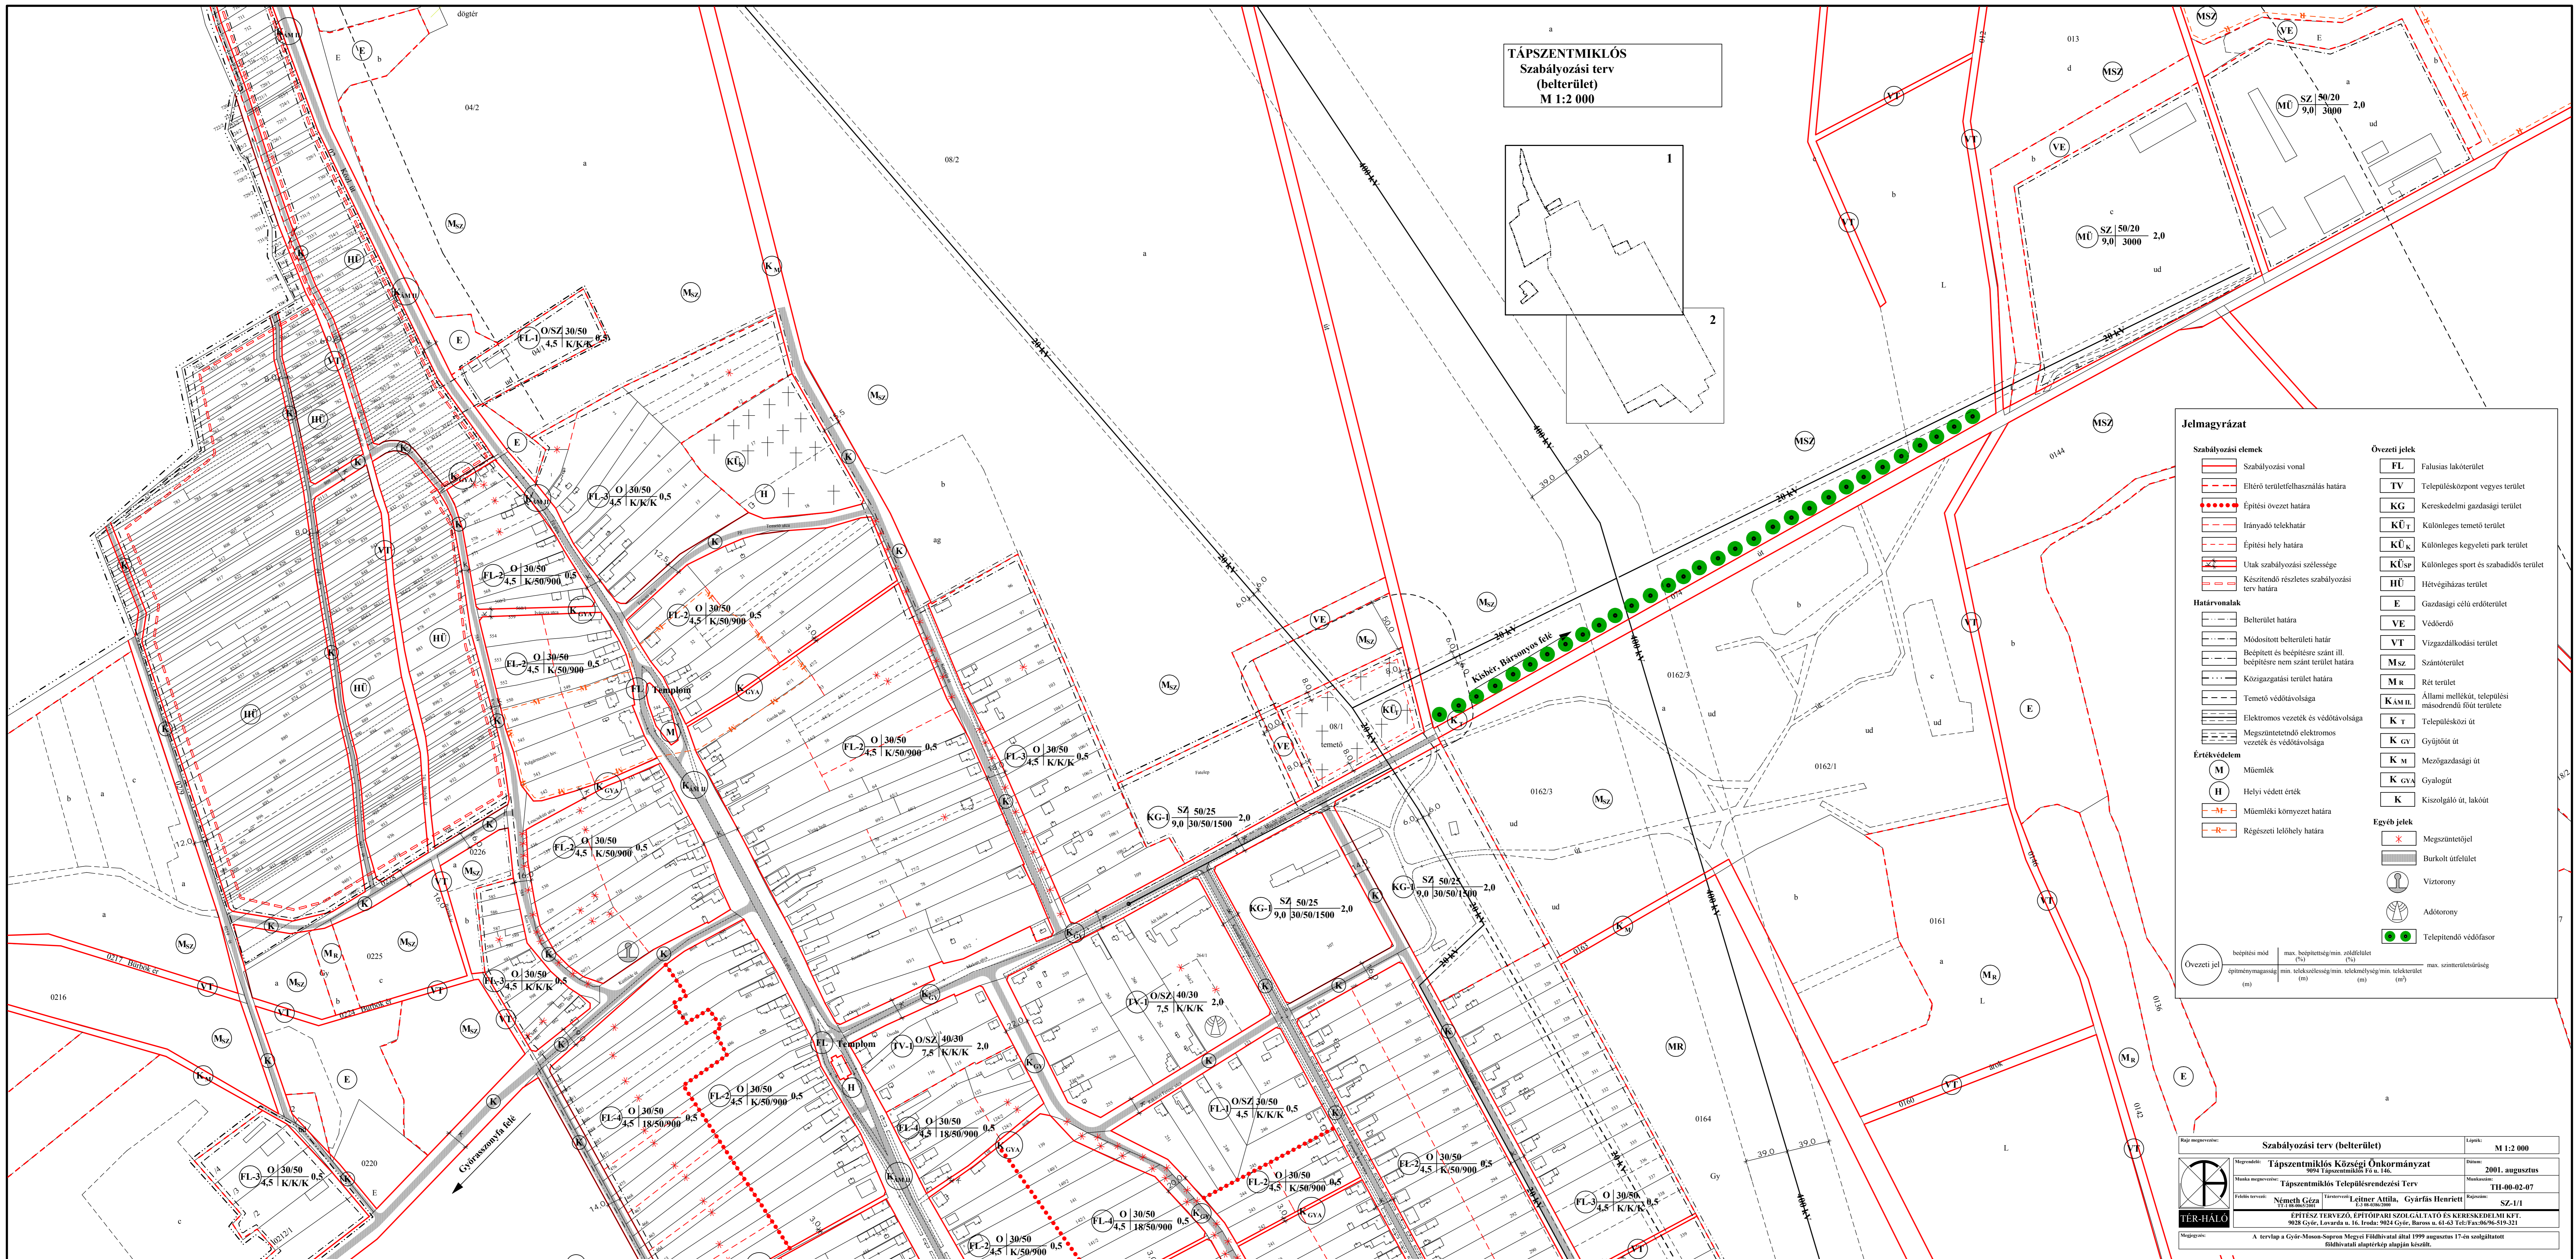


TÁPSENTMIKLÓS
Szabályozási terv
(belterület)
M 1:2 000

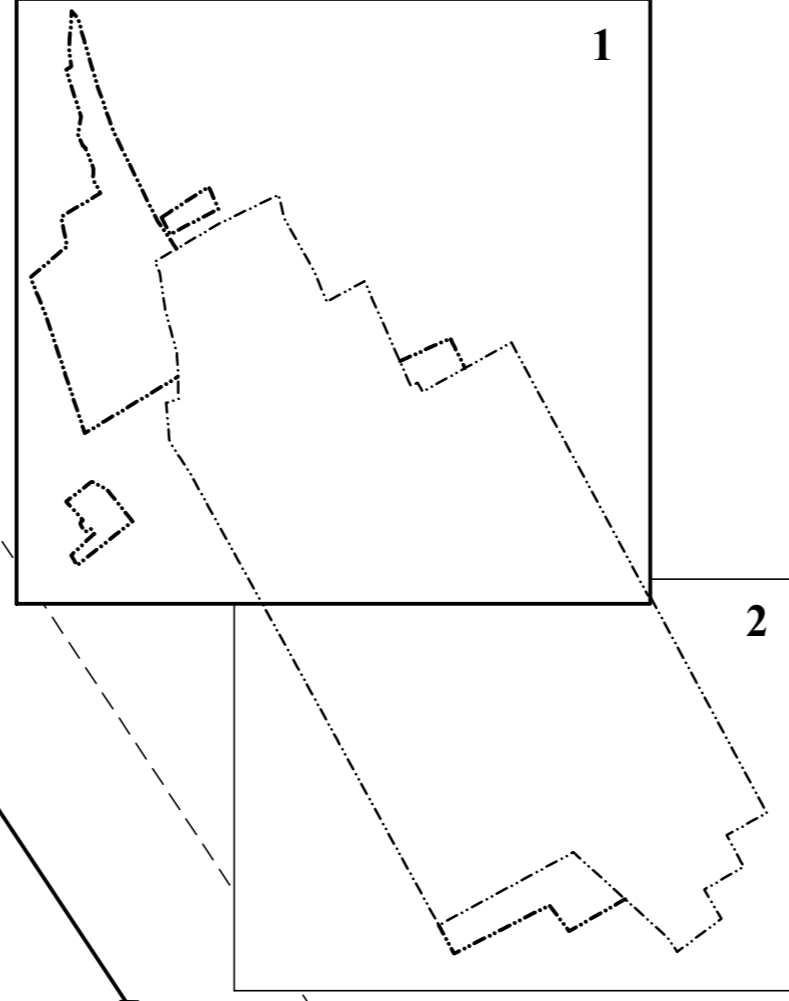

Jelmagyarázat

Szabályozási elemek	Övezeti jelek
Szabályozási vonal	Falusias lakóterület
Előterületfelhasználás határa	Településközpont vegyes terület
Építési övezet határa	Kereskedelmi gazdasági terület
Irányadó telekhatár	Különleges temető terület
Építési hely határa	Különleges kegyeleti park terület
Utak szabályozási szélessége	Különleges sport és szabadidős terület
Határvonalak	Gazdasági célú erdőterület
Belterület határa	Védőerdő
Műemlék	Gyalogút
Helyi védettségű terület	Kiszolgáló út, lakóút
Műemléki környezet határa	Egyéb jelek
	Víztorony
	Adótorony
	Telepítendő védőfásor

Szabályozási terv (belterület)		M 1:2 000
