
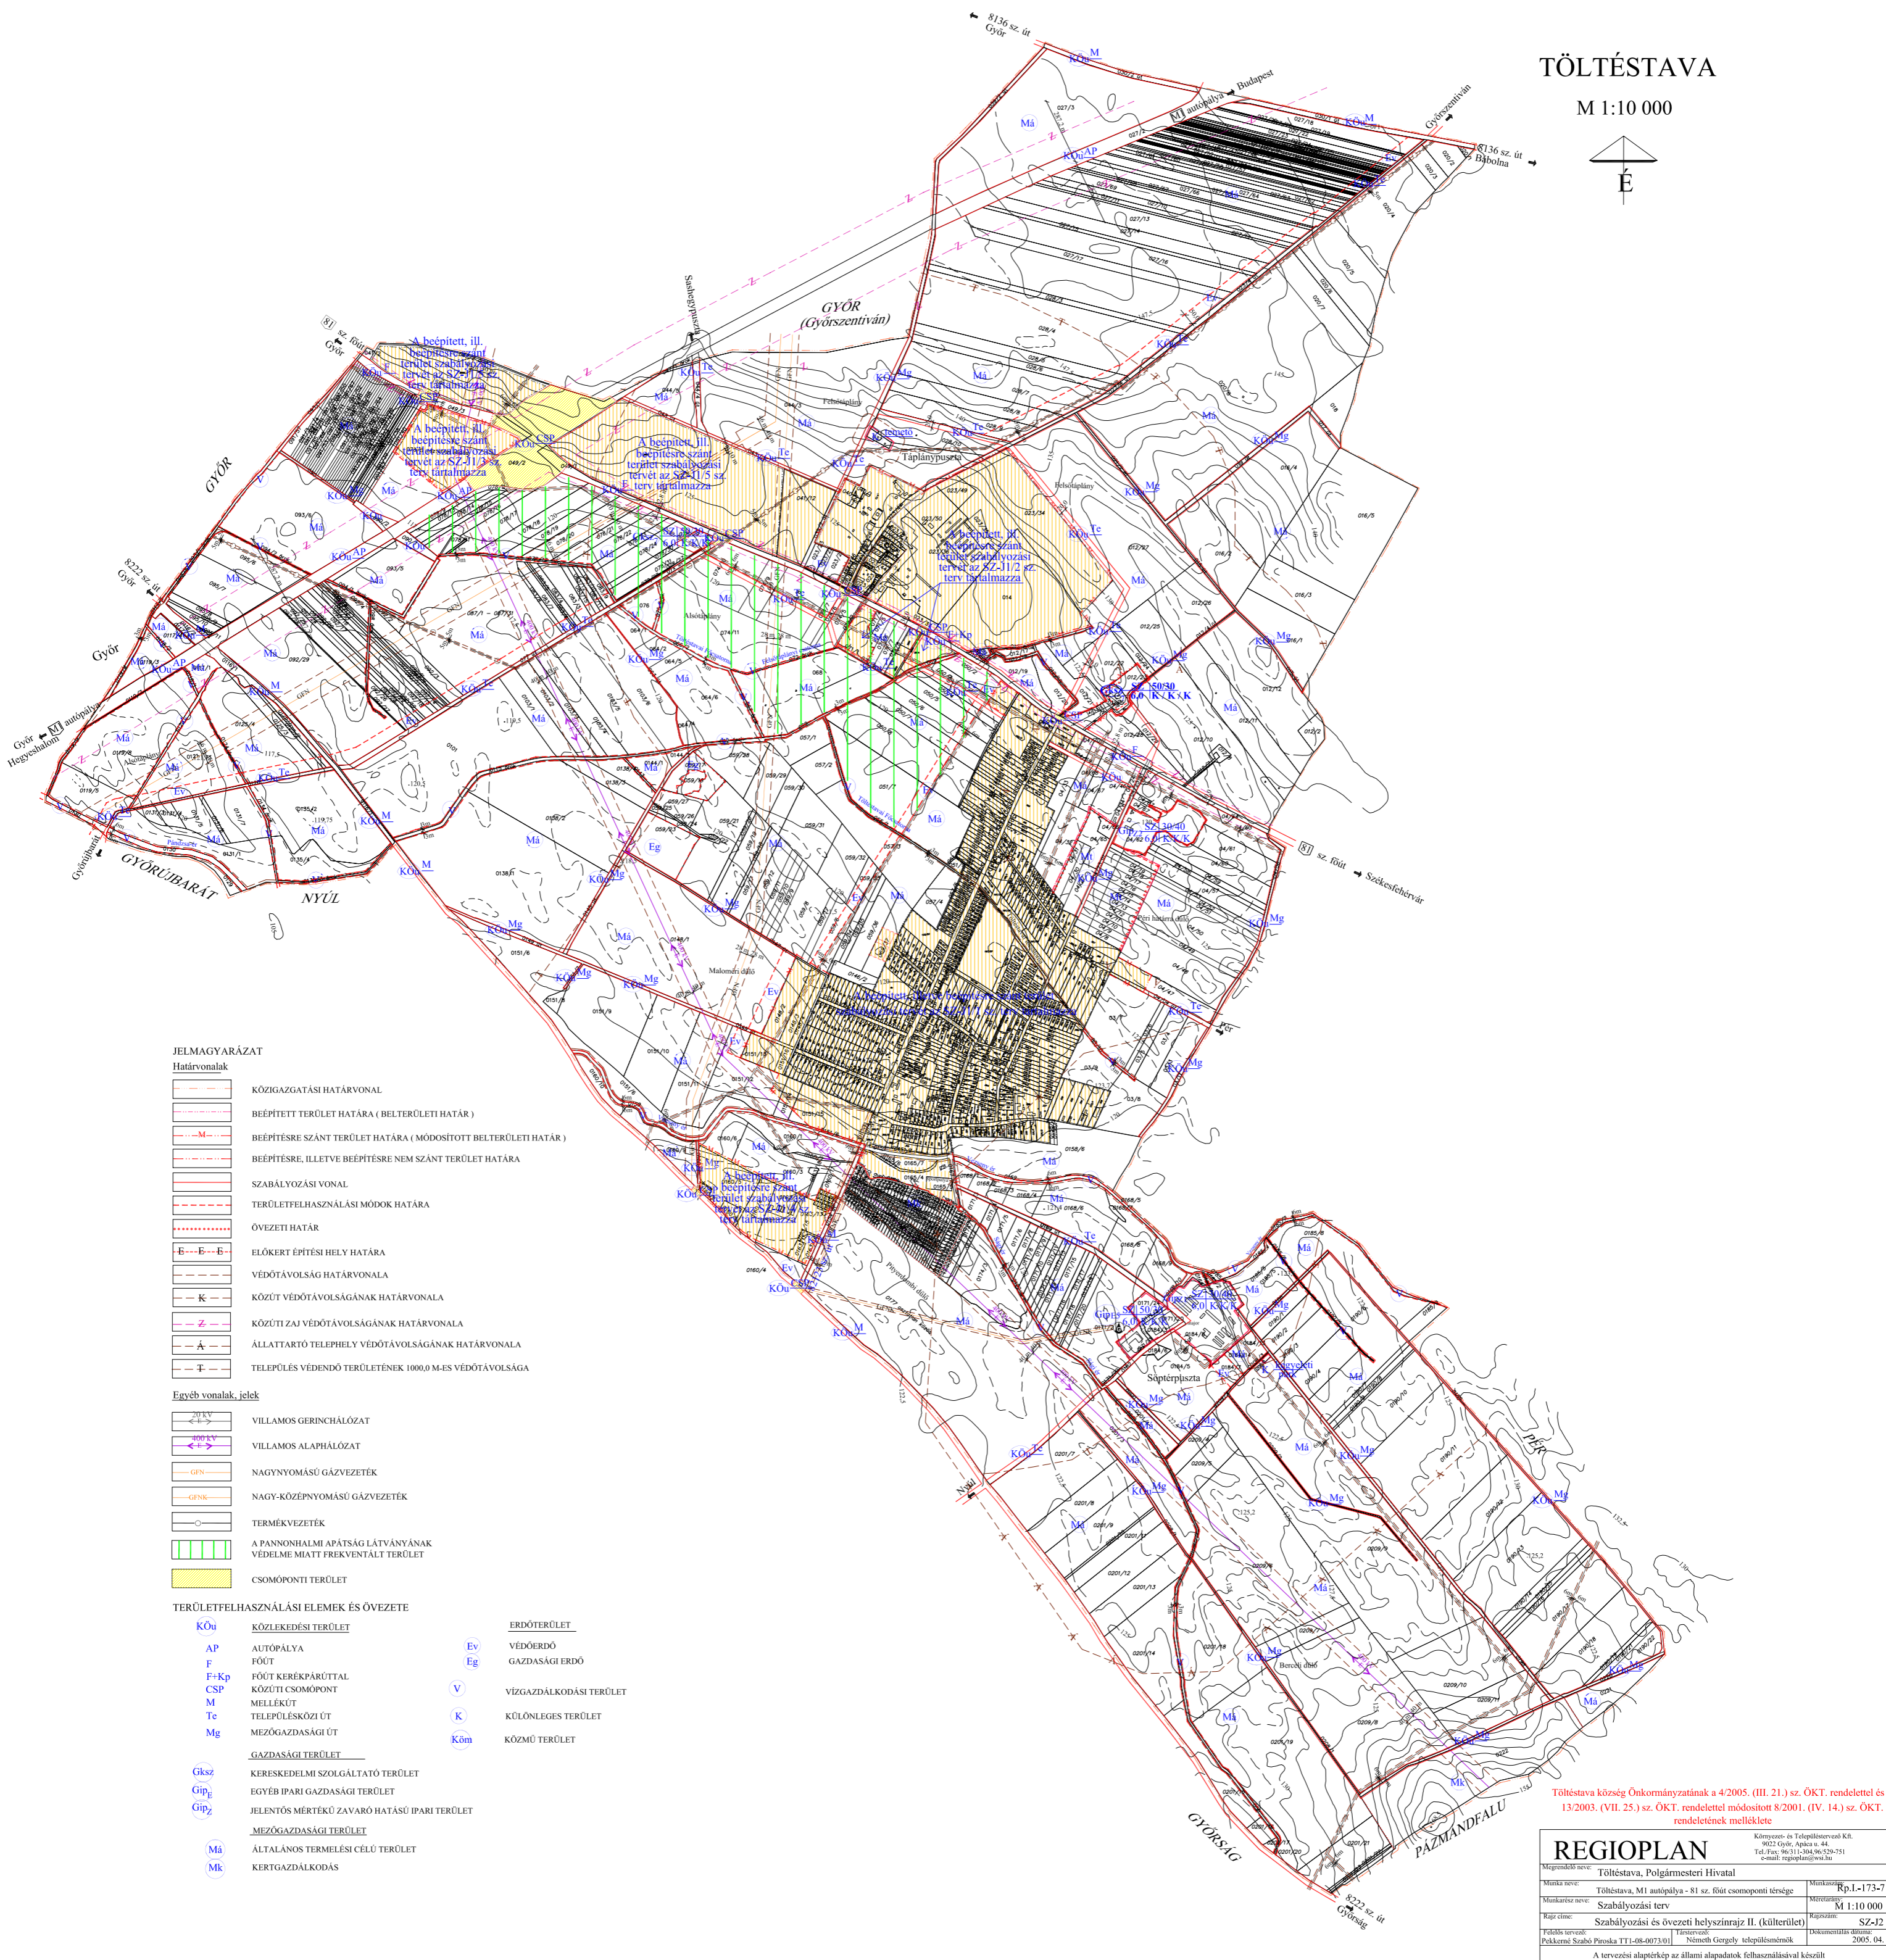


TÖLTÉSTAVA

M 1:10 000

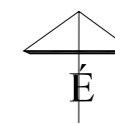

Határvonalak

- KÖZIGAZGATÁSI HATÁRVONAL
- BEÉPÍTETT TERÜLET HATÁRA (BELTERÜLETI HATÁR)
- BEÉPÍTÉSRE SZÁNT TERÜLET HATÁRA (MÓDOSÍTOTT BELTERÜLETI HATÁR)
- BEÉPÍTÉSRE, ILLETVE BEÉPÍTÉSRE NEM SZÁNT TERÜLET HATÁRA
- SZABÁLYOZÁSI VONAL
- TERÜLETFELHASZNÁLÁSI MÓDOK HATÁRA
- ÖVEZETI HATÁR
- ELŐKERT ÉPÍTÉSI HELY HATÁRA
- VÉDŐTÁVOLSÁG HATÁRVONALA
- KÖZÚT VÉDŐTÁVOLSÁGÁNAK HATÁRVONALA
- KÖZÜTI ZAJ VÉDŐTÁVOLSÁGÁNAK HATÁRVONALA
- ÁLLATTARTÓ TELEPHELY VÉDŐTÁVOLSÁGÁNAK HATÁRVONALA
- TELEPÜLÉS VÉDENDŐ TERÜLETÉNEK 1000,0 M-ES VÉDŐTÁVOLSÁGA

Egyéb vonalak, jelek

- 20 kV VILLAMOS GERINCHÁLÓZAT
- 10 kV VILLAMOS ALAPHÁLÓZAT
- NAGYNYOMÁSÚ GÁZVEZETÉK
- NAGY-KÖZÉPNYOMÁSÚ GÁZVEZETÉK
- TERMÉKVEZETÉK
- A PANNONHALMI APÁTSÁG LÁTVÁNYÁNAK VÉDELME MIATT FREKVENCIALT TERÜLET
- CSOMOPONTI TERÜLET

TERÜLETFELHASZNÁLÁSI ELEMÉK ÉS ÖVEZETE

- | | | |
|-------------|---|--------------------------------|
| KÖu | KÖZLEKEDÉSI TERÜLET | ERDŐTERÜLET |
| AP | AUTÓPÁLYA | VÉDŐERDŐ |
| F | FŐÚT | GAZDASÁGI ERDŐ |
| F+Kp | FŐÚT KERÉKPÁRÚTTAL | |
| CSP | KÖZÜTI CSOMÓPONT | V |
| M | MELLÉKÚT | VÍZGAZDÁLKODÁSI TERÜLET |
| Te | TELEPÜLÉSKÖZI ÚT | K |
| Mg | MEZŐGAZDASÁGI ÚT | KÖm |
| | | KÖZMŰ TERÜLET |
| | GAZDASÁGI TERÜLET | |
| Gksz | KERESKEDELMI SZOLGÁLTATÓ TERÜLET | |
| GipE | EGYÉB IPARI GAZDASÁGI TERÜLET | |
| GipZ | JELENTŐS MÉRTEKŰ ZAVARÓ HATÁSÚ IPARI TERÜLET | |
| | MEZŐGAZDASÁGI TERÜLET | |
| Má | ÁLTALÁNOS TERMELÉSI CÉLÚ TERÜLET | |
| Mk | KERTGAZDÁLKODÁS | |

Töltéstava község Önkormányzatának a 4/2005. (III. 21.) sz. ÖKT. rendelettel és a 13/2003. (VII. 25.) sz. ÖKT. rendelettel módosított 8/2001. (IV. 14.) sz. ÖKT. rendeletének melléklete

REGIOPLAN		Környezet- és Településtervező Kft. 9022 Győr, Apáca u. 44. Tel./Fax: 96/311-0048; 96/329-751 e-mail: regioplan@vsi.hu
Megnevelő neve:	Töltéstava, Polgármesteri Hivatal	Munkaszám: Rp.L-173-7
Munka neve:	Töltéstava, M1 autópálya - 81 sz. főút csomóponti térsége	Méretarány: M 1:10 000
Munkatárs neve:	Szabályozási terv	Rajzszám: SZ-J2
Rajz címe:	Szabályozási és övezeti helyszínrajz II. (külterület)	Projekt dátum: 2005. 04.
Tervező szervezet:	Társaság: Péckéne Szabó Piroška TTI-08-0073/01	Terület: Németh Gergely településrész
A tervezési alaptérkép az állami alapadatok felhasználásával készült		