


# ÚJKÉR

SZABÁLYOZÁSI RENDELET  
BELTERÜLETI TÉRKÉPI MELLÉKLETE

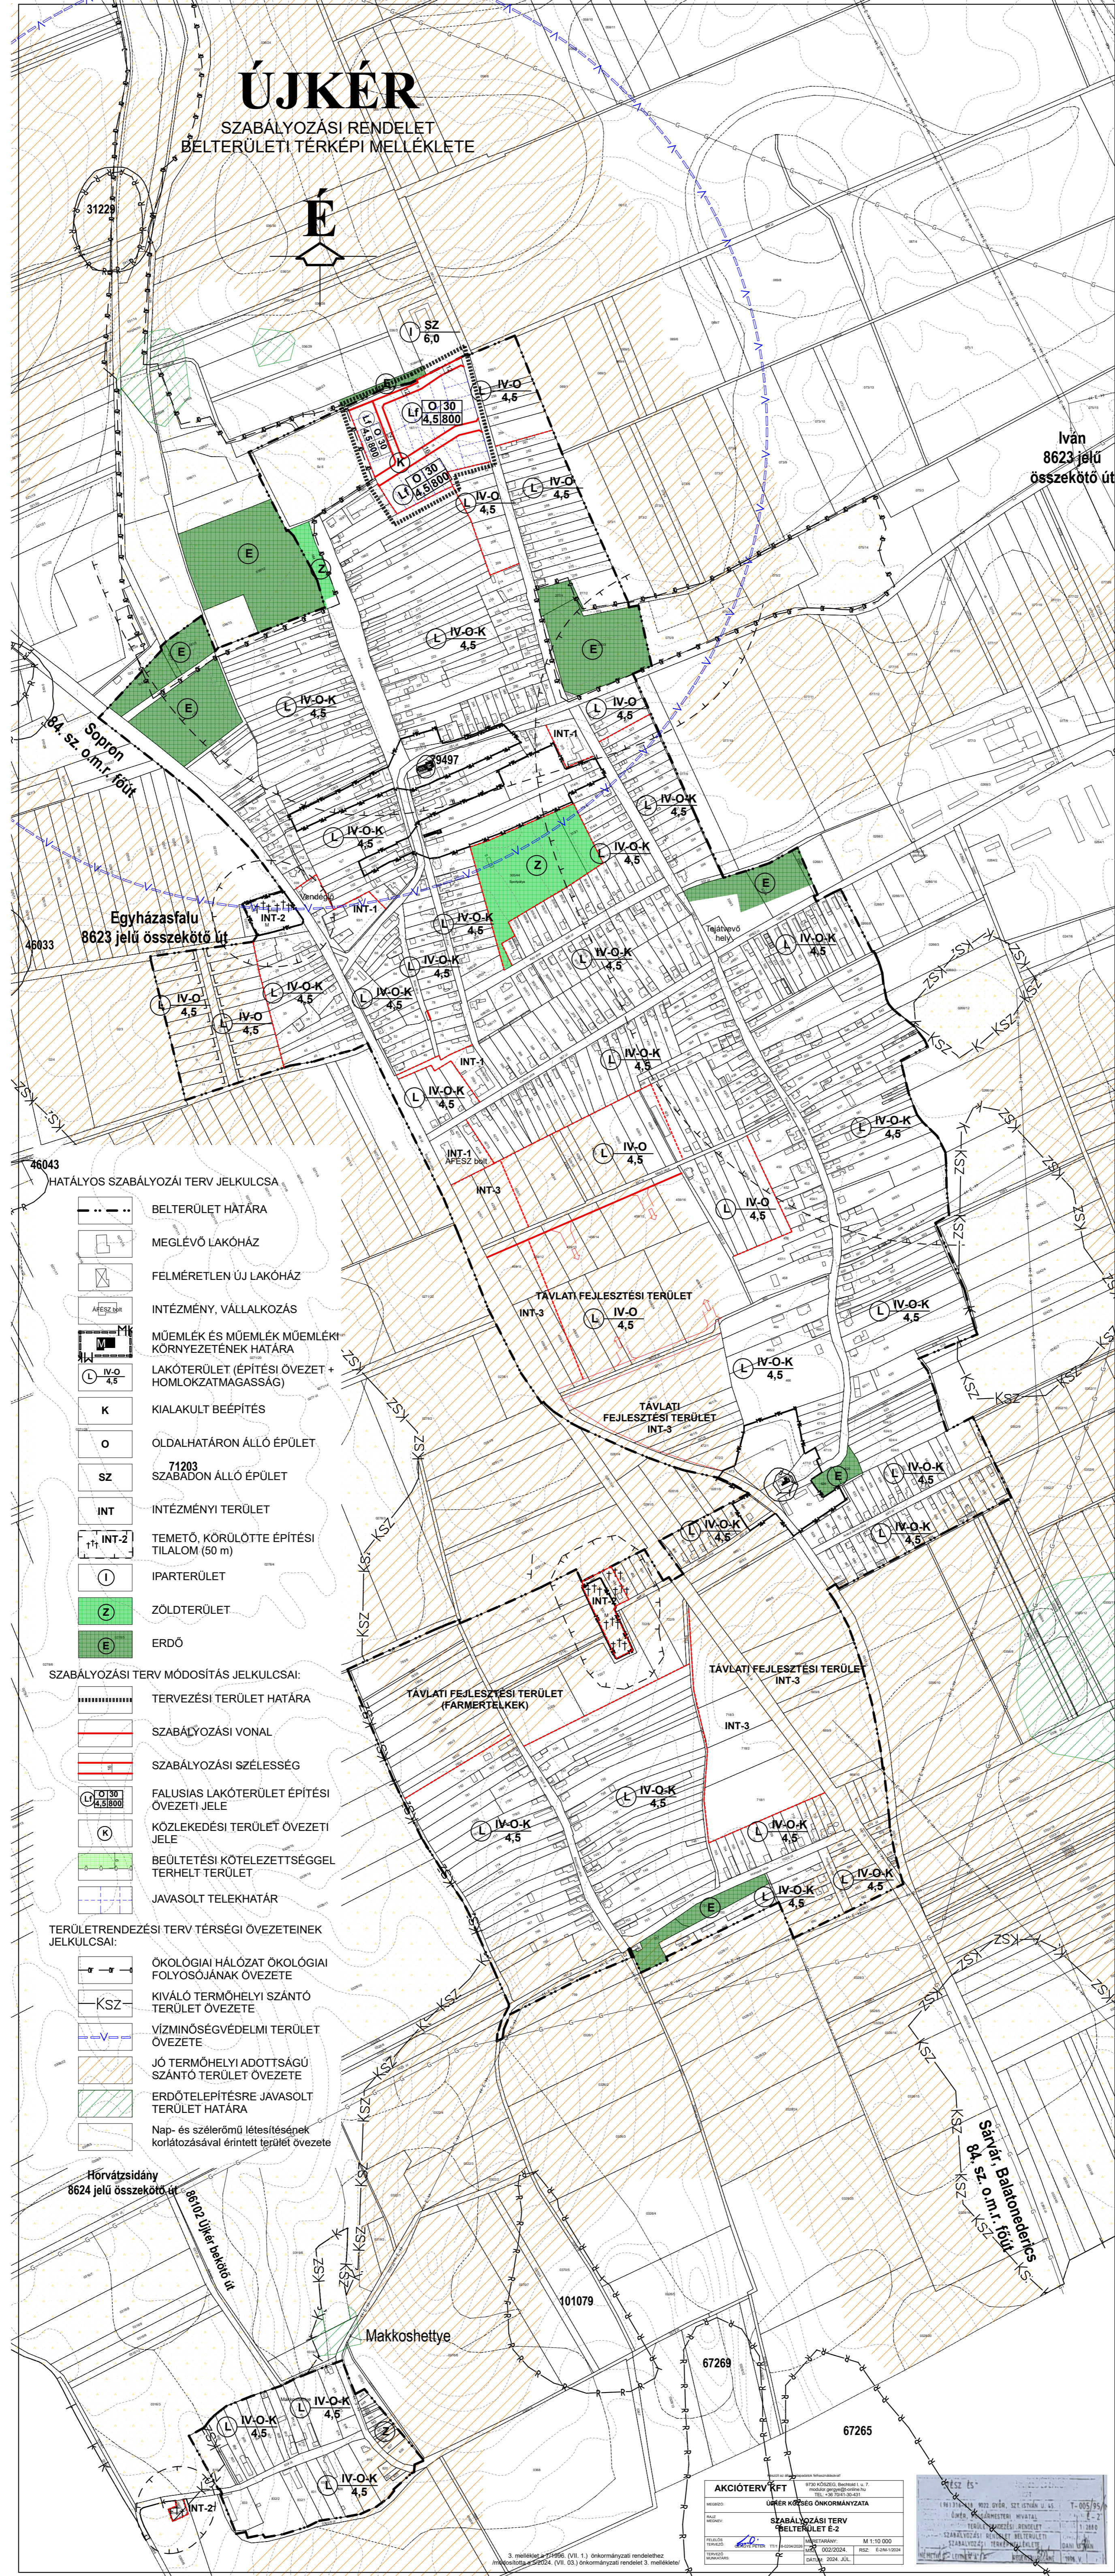

Iván  
8623 jelű  
összekötő út

Sopron  

8623 jelű összekötő út

### HATÁLYOS SZABÁLYOZÁSI TERV JELKULCSA

- BELTERÜLET HÁTÁRA
  - MEGLÉVŐ LAKÓHÁZ
  - FELMÉRTELEN ÚJ LAKÓHÁZ
  - INTÉZMÉNY, VÁLLALKOZÁS
  - MŰEMLEK ÉS MŰEMLEK MŰEMLEKI KÖRNYEZETÉNEK HÁTÁRA
  - LAKÓTERÜLET (ÉPÍTÉSI ÖVEZET + HOMLOKZATMAGASSÁG)
  - KIALAKULT BEÉPÍTÉS
  - OLDALHATÁRON ÁLLÓ ÉPÜLET
  - SZABADON ÁLLÓ ÉPÜLET
  - INTÉZMÉNYI TERÜLET
  - TEMETŐ, KÖRÜLÖTTE ÉPÍTÉSI TILALOM (50 m)
  - IPARTERÜLET
  - ZÖLDTERÜLET
  - ERDŐ
- SZABÁLYOZÁSI TERV MÓDOSÍTÁS JELKULCSAI:
- TERVEZÉSI TERÜLET HÁTÁRA
  - SZABÁLYOZÁSI VONAL
  - SZABÁLYOZÁSI SZÉLESSÉG
  - FALUSIAS LAKÓTERÜLET ÉPÍTÉSI ÖVEZETI JELE
  - KÖZLEKEDÉSI TERÜLET ÖVEZETI JELE
  - BEÜLTETÉSI KÖTELEZETTSÉGGEL TERHELT TERÜLET
  - JAVASOLT TELEKHATÁR
- TERÜLETRENDEZÉSI TERV TÉRSÉGI ÖVEZETEINEK JELKULCSAI:
- ÖKOLOGIAI HÁLÓZAT ÖKOLOGIAI FOLYOSÓJÁNAK ÖVEZETE
  - KIVÁLÓ TERMŐHELYI SZÁNTÓ TERÜLET ÖVEZETE
  - VÍZMINŐSÉGVÉDELMI TERÜLET ÖVEZETE
  - JÓ TERMŐHELYI ADOTTSÁGÚ SZÁNTÓ TERÜLET ÖVEZETE
  - ERDŐTELEPÍTÉSRE JAVASOLT TERÜLET HÁTÁRA

Hörvátzsidány  
8624 jelű összekötő út

Makkoshettye


AKCIÓTERV KFT		SZABÁLYOZÁSI TERV	
MÉRLEK	M 1:10 000	M 1:10 000	

