


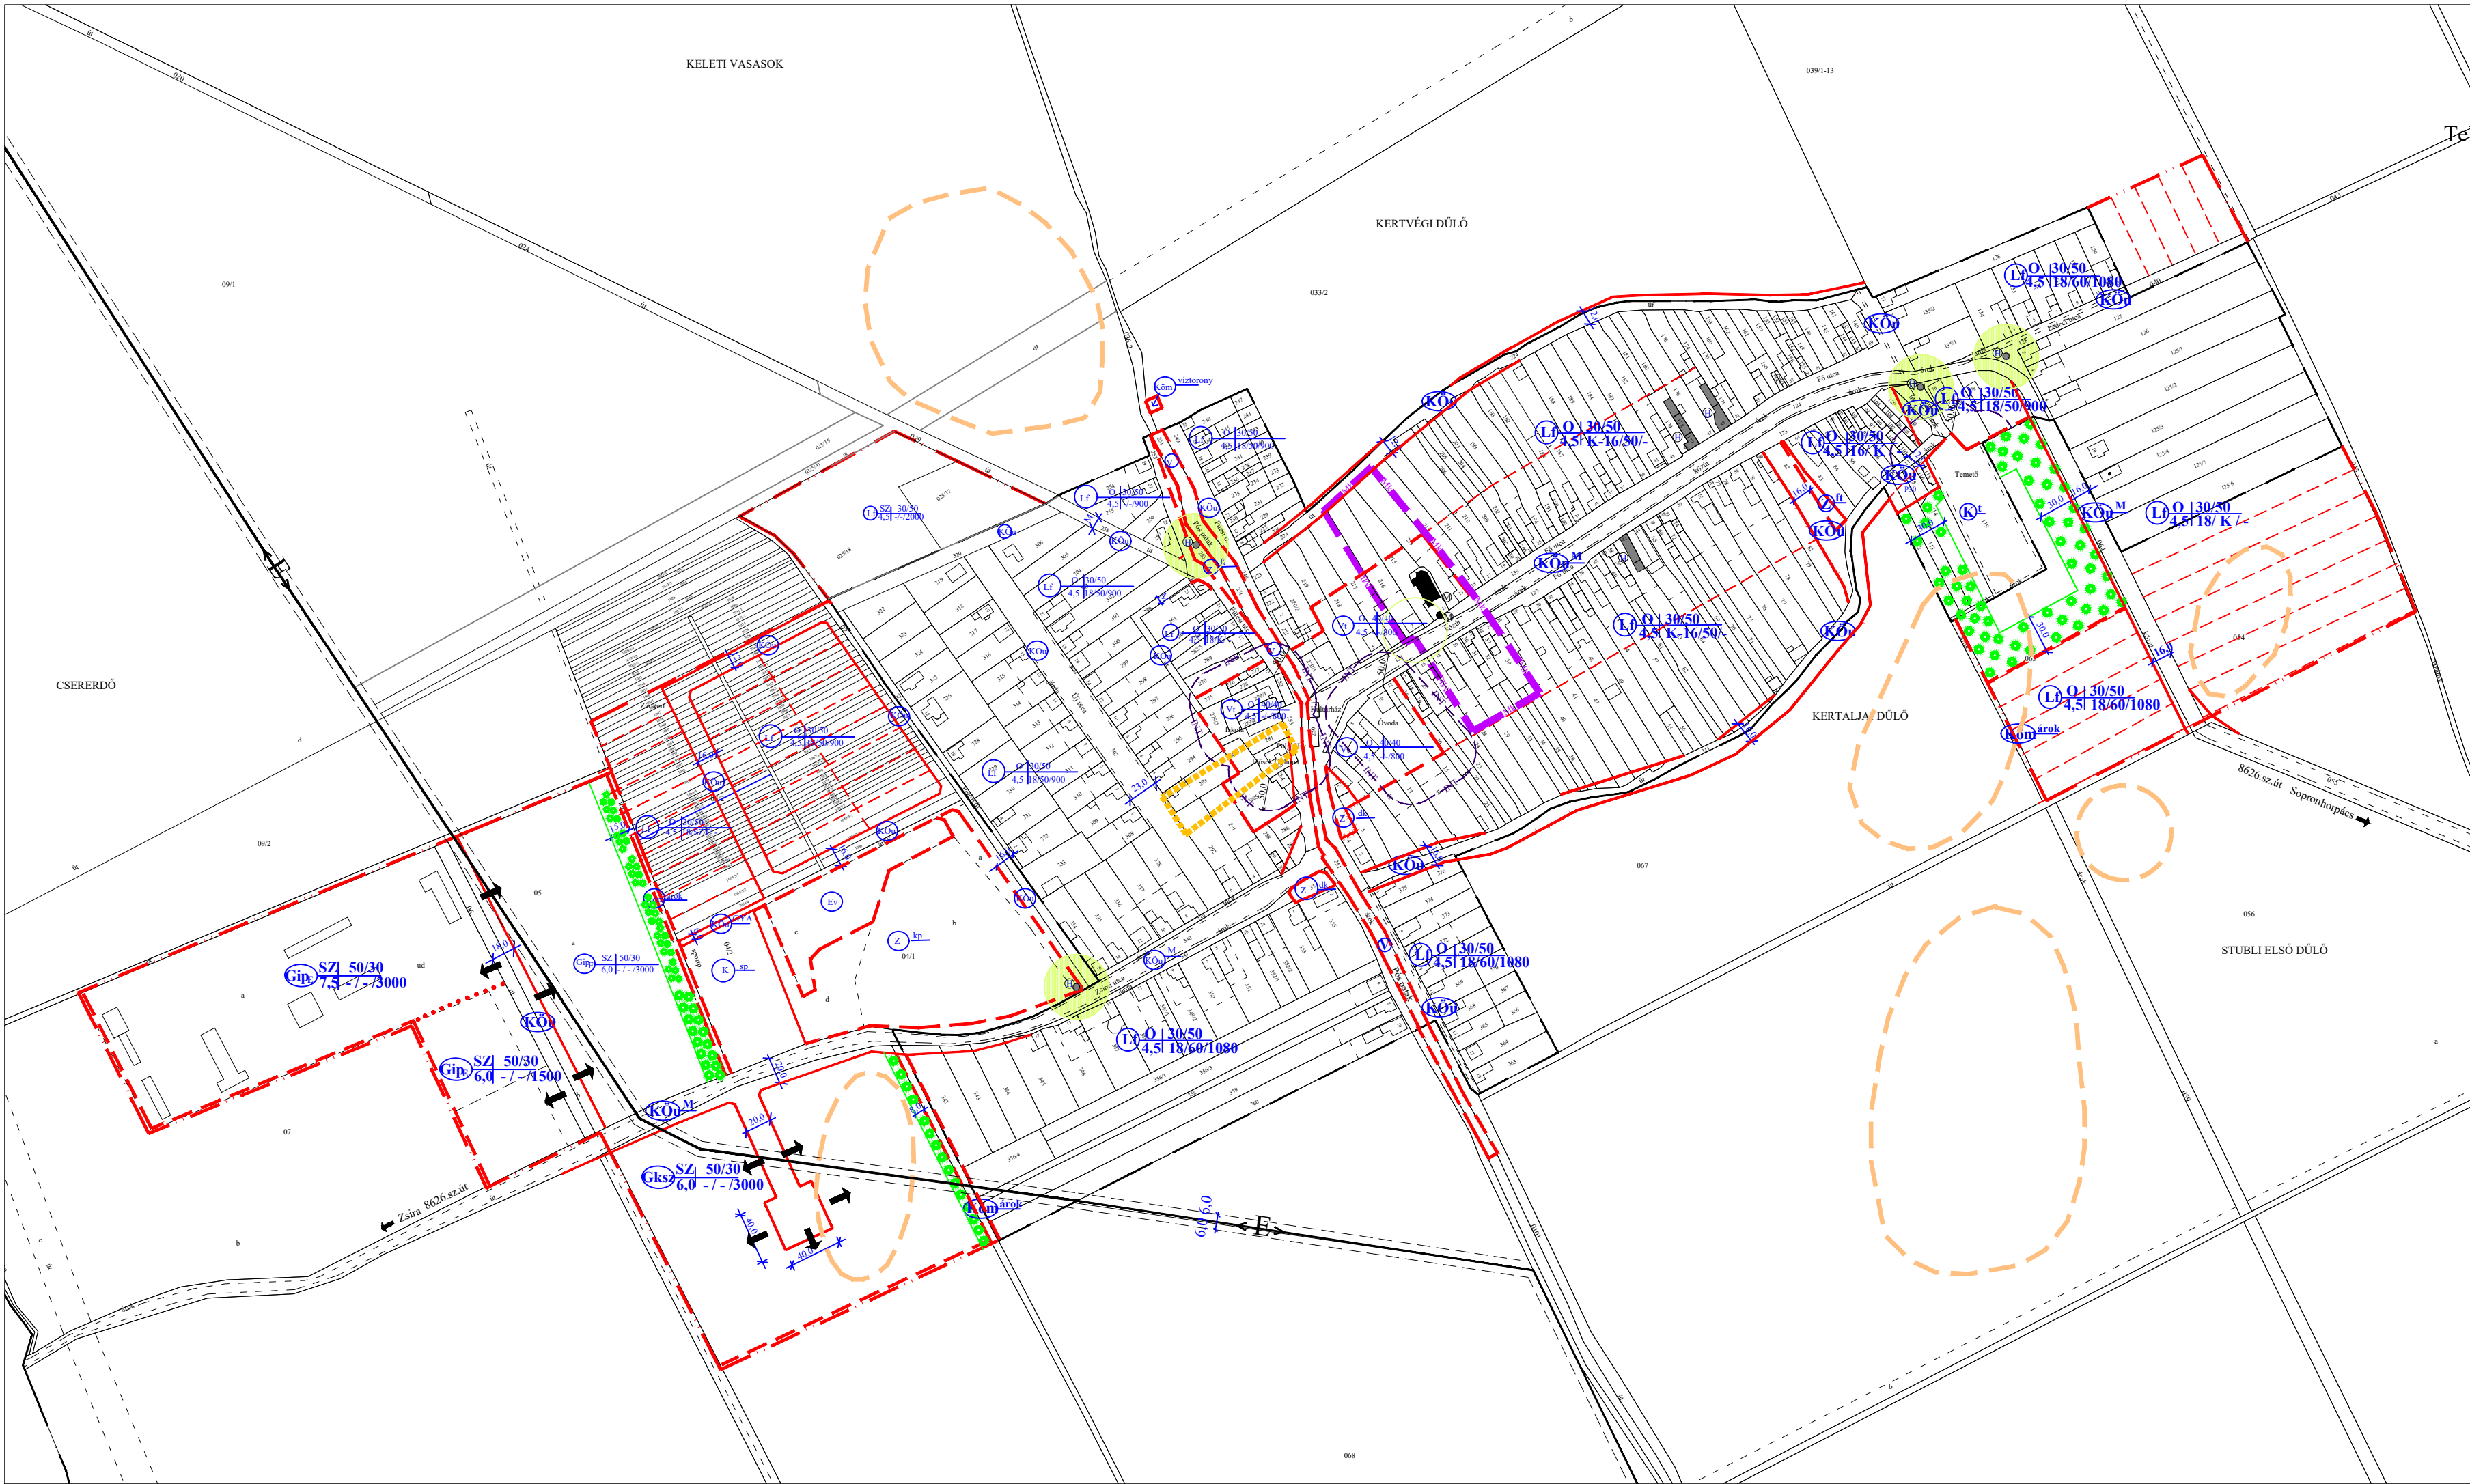

JELMAGYARÁZAT

módosítással érintett terület határa

HATÁRVONALAK

belterület határvonala

módosult belterületi határvonal

szabályozási vonal

eltérő területfelhasználási módok határvonala

építési övezetek határvonala

irányadó telekhatár

temető védőtávolsága

egészségügyi és oktatási intézmény 50,0 m-es védőtávolsága

műemléki környezet határa

Értékvédelem

műemlék

helyi védelemre javasolt művi érték

emlékoszlop, feszület

helyi védelem környezetének határa

régészeti lelőhelyek

Beépített és beépítésre szánt terület

falusias lakóterület

településközpont vegyes

kereskedelmi, szolgáltató gazdasági terület

egyéb ipari gazdasági terület

különleges terület

temető

sportpálya

Beépítésre nem szánt terület

Közlekedési terület

országos mellékút

gyalogút

lakó- és kiszolgáló út

Zöldterület

közpark

fásított tér

diskert

telken belüli kötelező fásítás

Erdőterület

védelmi célú

Közműterület

Und Község Polgármestere 4/2020. (XI.26.) rendeletének 1. számú melléklete

REGIOPLAN		Környezet- és Településtervező KFT. 9022. Győr, Újkapu utca 13. Tel./Fax: 96/311.504, 529-751 e-mail:regioplan@regioplan.hu	
Megrendelő neve: Und Község Önkormányzata			
Munka neve:	Und településrendezési terv módosítása	Munkaszám:	Rp.I.-196-4
Munkarész neve:	Szabályozási terv	Méretarány:	1 : 2000
Rajz címe:	Szabályozási és övezeti terv I (belterület)	Rajzsám:	SZ-11
Felelős településtervező:	Kalmár Ágnes	Felelős településrendezési tervtervező:	Dokumentálás dátuma:
Kalmár Ágnes	TT-08-0479		2020. 12.
Felelős közlekedéstervező:	Péterné Szabó Pirokka	Felelős zöldfelület és tájrendezési tervező:	Péterné Szabó Pirokka
Péterné Szabó Pirokka	TL-08-0073	Felelős zöldfelület és tájrendezési tervező:	Péterné Szabó Pirokka
Róder Tibor	K.I.1-08-0133	Péterné Szabó Pirokka TL-08-0073	
A tervezési alaptérkép az állami alapadatok felhasználásával készült			