


- Jelmagyarázat:**
- alaptérképi jelek
 - belterület határa
 - tervezett belterület határ
 - tervezett beépítésre szánt ter. hat.
 - közúti közlekedési terület
 - nagyteljesítményű elektromos vezeték szabályozási vonal
 - kötelező szabályozási elemek
 - tervezett szabályozási vonal
 - területfelhasználási egység határ
 - övezethatár
 - szabályozási terv készítenő
 - beültetési kötelezettségű ter. határa
 - irányadó szabályozási elemek javasolt telekhatár
 - megszüntetőjel
 - művi és természeti értékvédelem
 - műemlék és telke
 - műemléki környezet
 - régészeti lelőhely
 - utcakép védelem
 - természeti terület
 - ökológiai folyosó területe
 - Natura 2000 terület
 - tájképvédelmi terület
 - helyi védelemre javasolt építészeti érték egyedi tájérték
 - egyéb jelek
 - elbontott épület
 - alaptérképen nem szereplő, geodéziailag nem bemért épület
 - középnomású gázvezeték
 - természetközeli állapotú vízfolyás és korlátozott használatú védősávja
 - 50m védőtávolság
 - vízügyi védőtávolság
 - vízoldali erősítés, előtérfeltöltéssel

- Övezeti jel:**
- Lf** falusias lakóterület
 - Vt** településközpont vegyes terület
 - Gksz** kereskedelmi, szolgáltató, gazdasági terület
 - Gipm** állattartásra is alkalmas ipari, gazdasági terület
 - Kt** különleges temető terület
 - Ksp** különleges sportpálya terület
 - Kid** különleges idegenforgalmi terület
 - közúti közlekedési terület
 - Má-á** hagyományos árutermelő mg. terület
 - V** vízgazdálkodási terület
 - Vv** vízgazdálkodási terület védő övezet
 - Vev** vízgazdálkodási terület védelmi célú övezet
 - Z** zöldterület(közpark)
 - Eg** gazdasági erdő
 - Ev** véderdő
 - Köü** közúti közlekedési terület

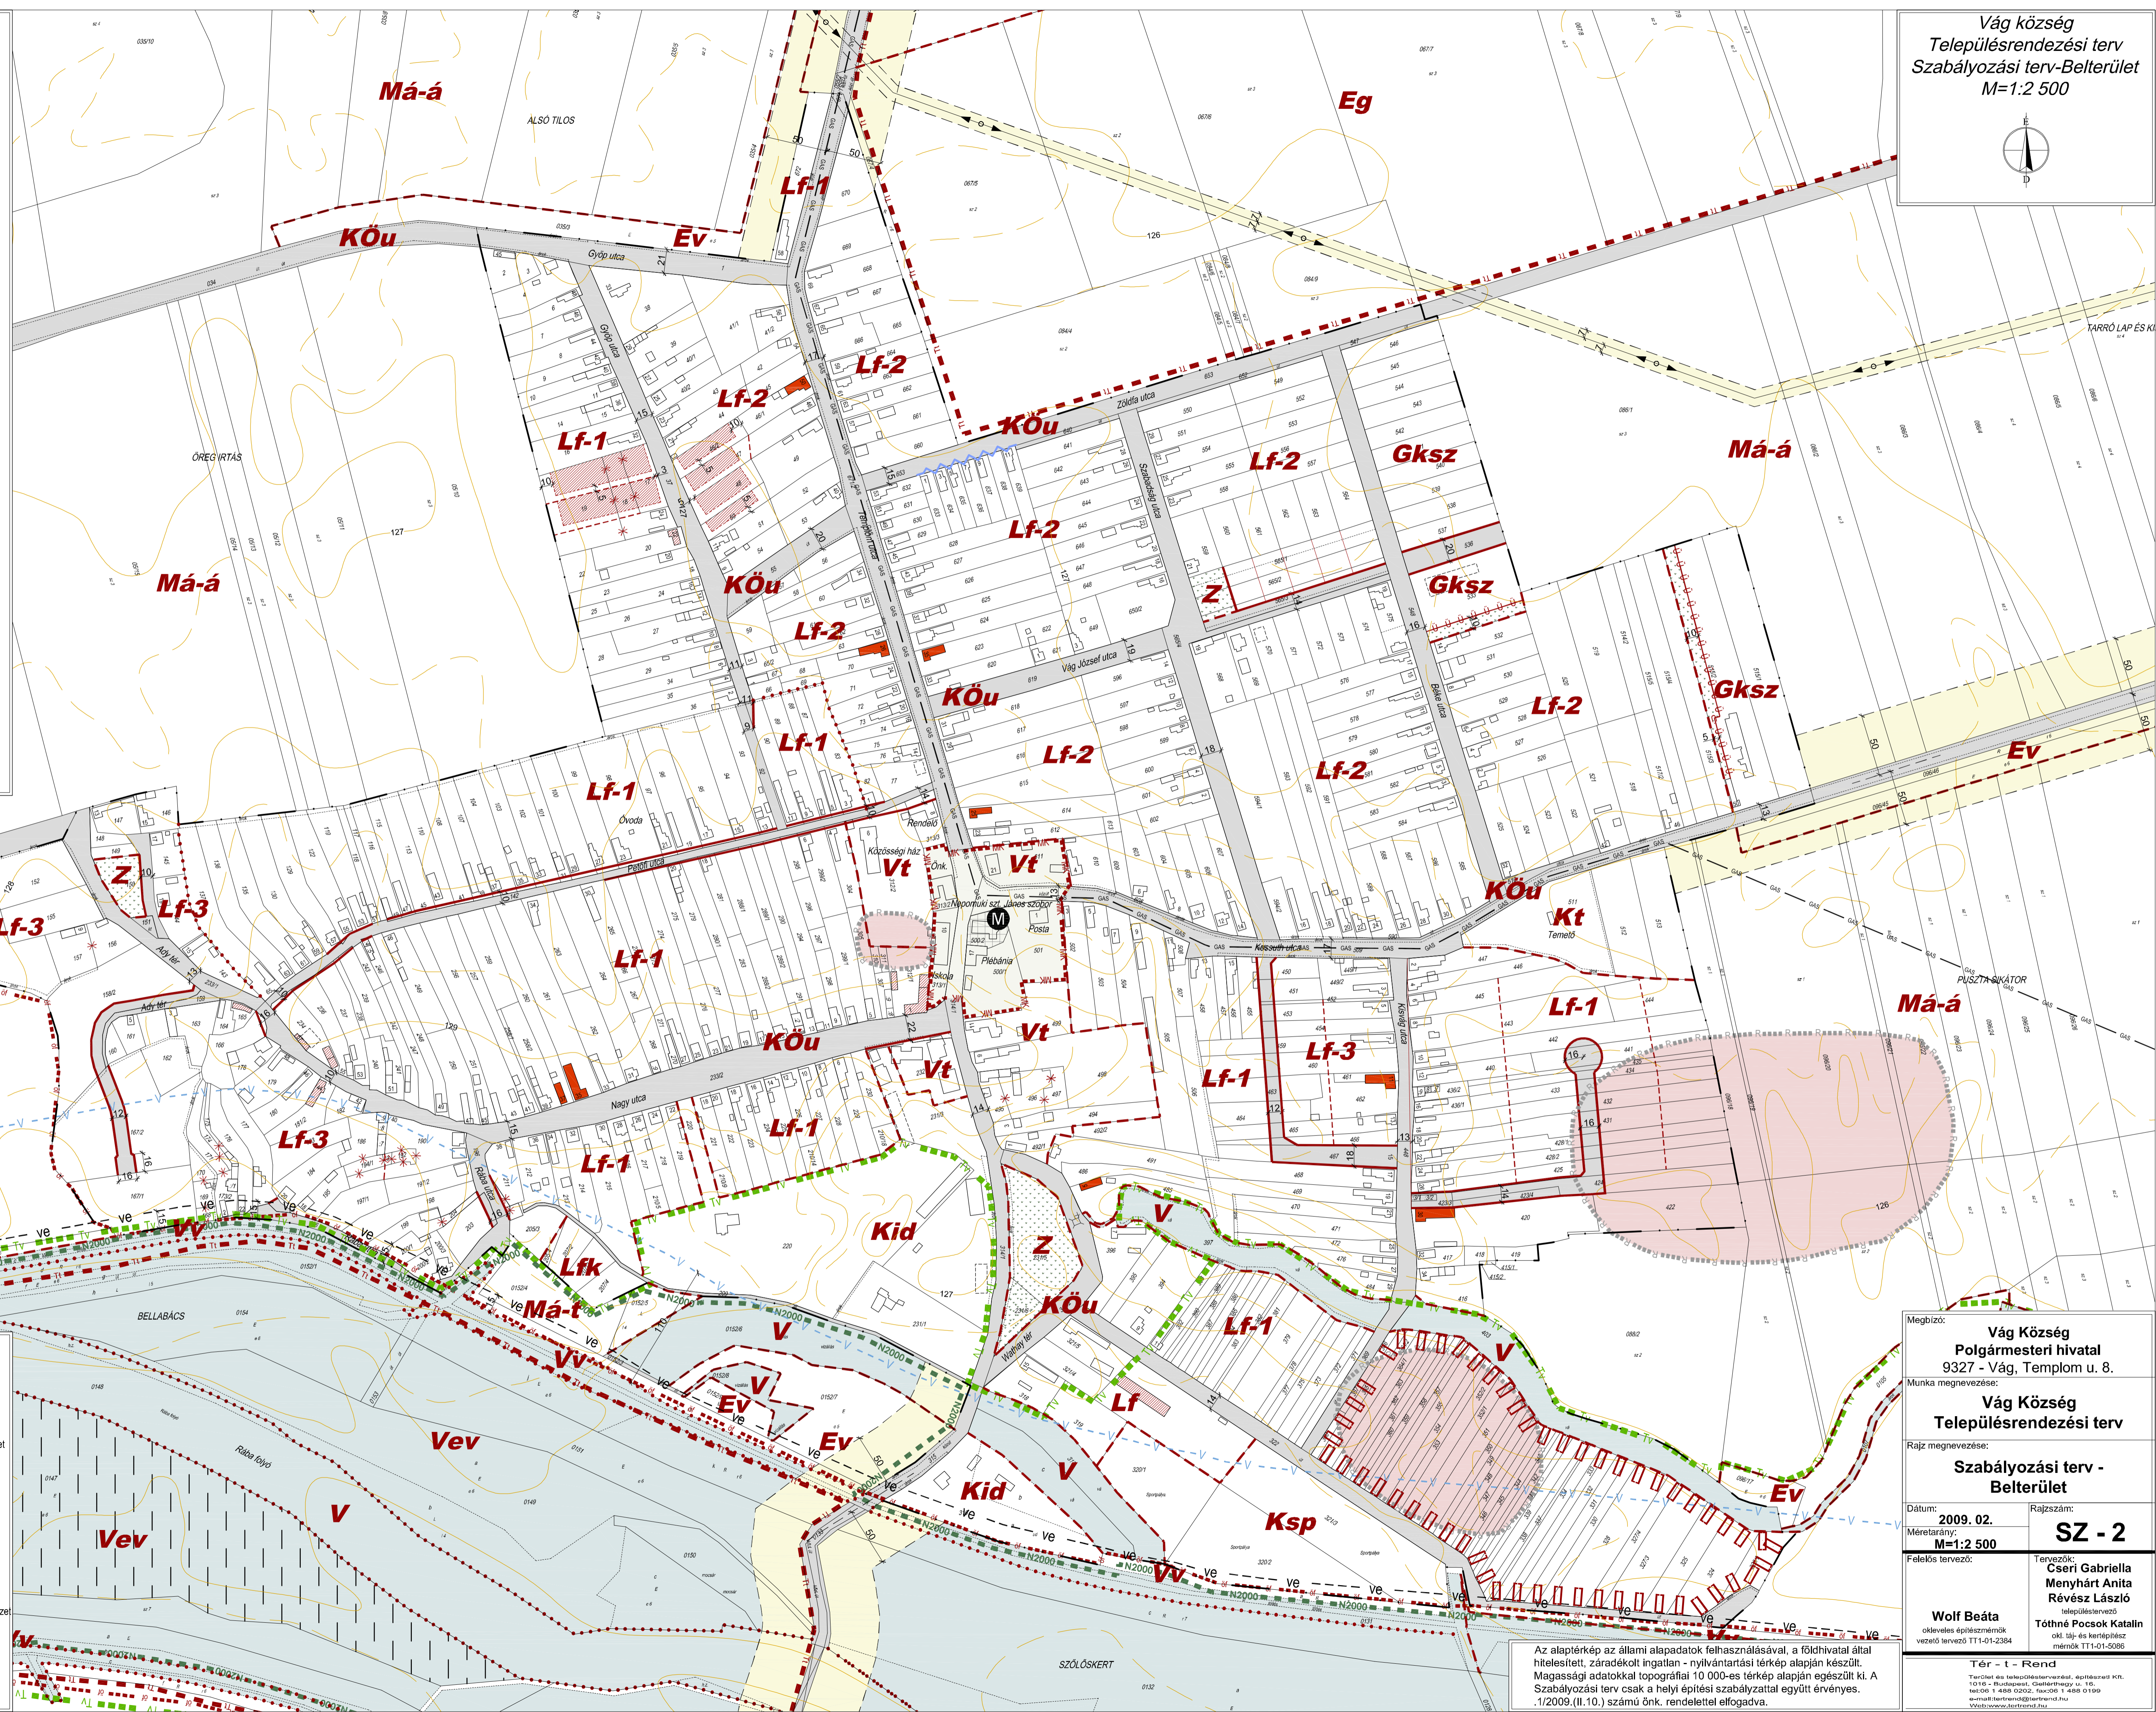

Megbízó: **Vág Község Polgármesteri hivatal**
9327 - Vág, Templom u. 8.

Munka megnevezése: **Vág Község Településrendezési terv**

Rajz megnevezése: **Szabályozási terv - Belterület**

Dátum: **2009. 02.** Rajzszám: **SZ - 2**

Méretarány: **M=1:2 500**

Felelős tervező: **Cseri Gabriella, Menyhárt Anita, Révész László**

Wolf Beáta
okleveles építészmérnök
vezető tervező T11-01-2384

Tóthné Pocsok Katalin
településrendező
okl. táj- és kertépítész
mérnök T11-01-5086

Tér - t - Rend
Térlet és településrendezés, építészeti Kft.
1016 - Budapest, Csallóhergy u. 16.
tel: 06-1-488-0202, fax: 06-1-488-0199
e-mail: terter@terter.hu
www.terter.hu

Az alaptérkép az állami alapadatok felhasználásával, a földhivatal által hitelesített, záradékolttal nyilvántartási térkép alapján készült. Magassági adatokkal topográfiai 10 000-es térkép alapján készült ki. A Szabályozási terv csak a helyi építési szabályzattal együtt érvényes. /1/2009.(II.10.) számú önk. rendelettel elfogadva.