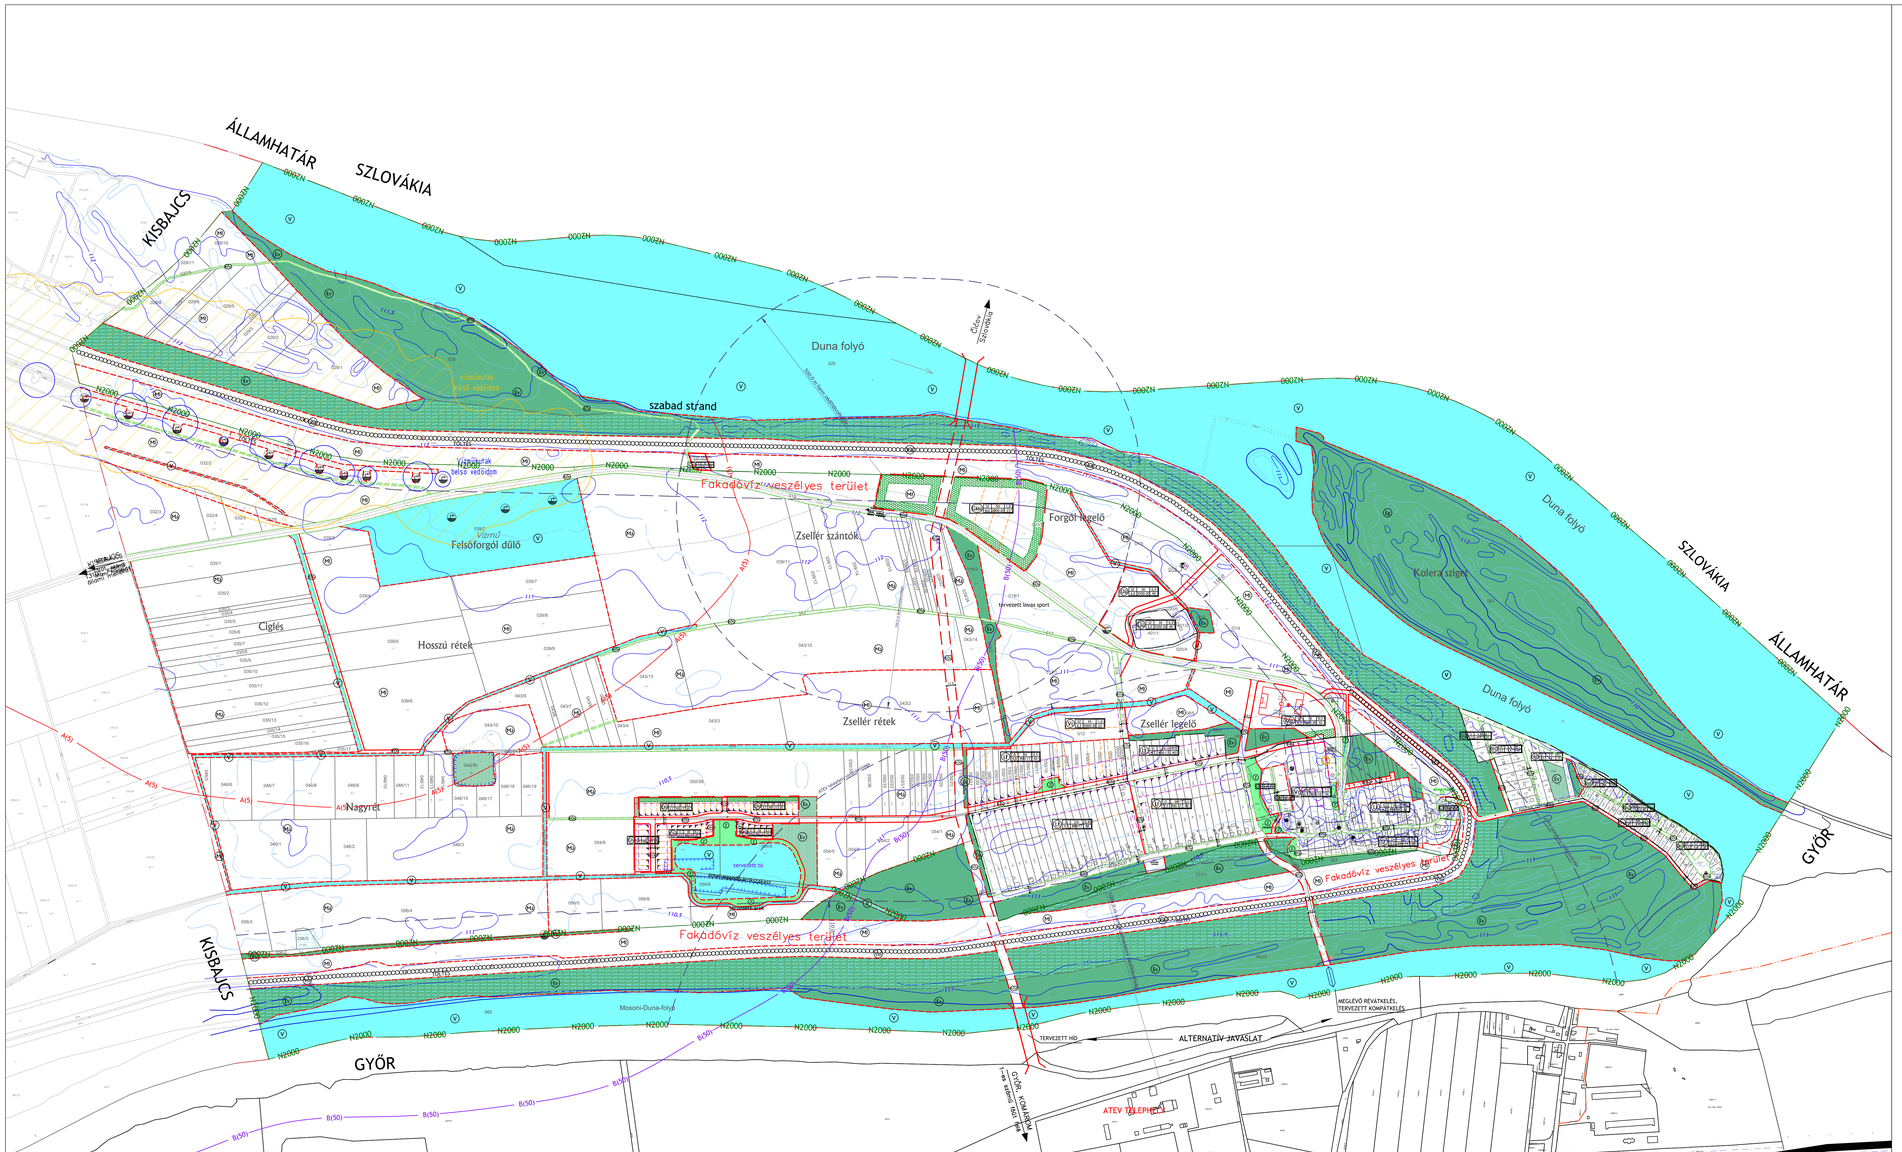

É

VÉNEK

KÜLTERÜLETI SZABÁLYOZÁSI TERV

M 1:5000

JELMAGYARÁZAT

MEGLÉVŐ	TERVEZETT	
		KÖZIGAZGATÁSI TERÜLET HATÁRA
		BELTERÜLET HATÁRA
		BEÉPÍTÉSRE SZÁNT TERÜLET HATÁRA
		SZABÁLYOZÁSI VONAL
		HOSSZÚTÁVÚ SZABÁLYOZÁSI VONAL
		TERÜLETFELHASZNÁLÁSI MÓD HATÁRA
		ÉPÍTÉSI ÖVEZET HATÁRA
		IRÁNYADÓ TELEKHATÁR
		SZÉLSŐ ÉPÍTÉSI VONAL
		IRÁNYADÓ BEÉPÍTÉSI OLDAL
		VÉDŐTÁVOLSÁG
		HELYI MŰVI ÉRTÉK
		RÉGÉSZETI ÉRDEKŰ TERÜLET HATÁRA
		GYALOGÚT
		KÖTELEZŐ TELKEN BELÜLI VÉDŐFÁSÍTÁS
		MEGSZÜNTETŐ JEL (IRÁNYADÓ)
		MEGSZÜNTETŐ JEL (KÖTELEZŐ)
		HÍD
		HIDROGEOLÓGIAI VÉDŐIDOM HATÁRA (A ZÓNA)
		HIDROGEOLÓGIAI VÉDŐIDOM HATÁRA (B ZÓNA)
		HIDROGEOLÓGIAI BELSŐ VÉDŐIDOM
		HIDROGEOLÓGIAI KÜLSŐ VÉDŐIDOM
		NATURA 2000 TERÜLET HATÁRA
		HELYI JELENTŐSÉGŰ VÉDETT TERMÉSZETI EMLÉK
		KERÉKPÁRÚT
		TERVEZETT KOMPÁTKELŐHELY
		ELŐVÁSÁRLÁSI JOG

INTÉZMÉNYEK, JELEK

- VÍZKÚT
- VÍZMŰ
- IGAZGATÁSI INTÉZMÉNY
- EGYHÁZI INTÉZMÉNY
- EGÉSZSÉGÜGYI INTÉZMÉNY
- KERESKEDELMI INTÉZMÉNY
- TEMETŐ
- STRAND
- ADÓ-, VEVŐTORONY, ÁTJÁTSZÓ ÁLLOMÁS
- TERVEZETT SPORTKÖZPONT
- SÁTORHELY

ÖVEZETI JEL ÉS TARALMA

1	2	3	4
	5	6-7	8

1: TERÜLETFELHASZNÁLÁS MÓDJA
2: BEÉPÍTÉS MÓDJA
3: LEGNAGYOBB BEÉPÍTETTSÉG (%)
4: LEGNAGYOBB MEGENGEDETT SZINTTERÜLETSŰRŰSÉG
5: LEGNAGYOBB ÉPÍTMÉNYMAGASSÁG (M)
6: LEGKISEBB TELEKTERÜLET (M^2)
7: LEGKISSEBB TELEKSZÉLESSÉG (M)
8: LEGKISEBB ZÖLDFELÜLET (%)

TERÜLETFELHASZNÁLÁSI MÓDOK

Lf	FALUSIAS LAKÓTERÜLET
Vt	TELEPÜLÉSKÖZPONT VEGYES TERÜLET
Gksz	KERESKEDELMI SZOLGÁLTATÓ GAZDASÁGI TERÜLET
Üü	ÜDÜLŐHÁZAS ÜDÜLŐTERÜLET
Üh	HÉTVÉGIHÁZAS ÜDÜLŐTERÜLET
Ühsz	HÉTVÉGIHÁZAS ÜDÜLŐTERÜLET KERESKEDELMI, SZOLGÁLTATÓ ÖVEZET
Ktem	KÜLÖNLEGES TERÜLET - TEMETŐ
Ksp	KÜLÖNLEGES TERÜLET - SPORTTERÜLET
KÖu	KÖZÚTI KÖZLEKEDÉSI TERÜLET
Z	ZÖLDTERÜLET
Ev	VÉDELMI ERDŐTERÜLET
Eg	GAZDASÁGI ERDŐTERÜLET
Mi	MEZŐGAZDASÁGI TERÜLET - RÉT, LEGELŐ
Mj	MEZŐGAZDASÁGI TERÜLET - ÁLTALÁNOS
Mf	MEZŐGAZDASÁGI TERÜLET - FARM, ÁLLATTARTÁS
V	VÍZGAZDÁLKODÁSI TERÜLET
Vtö	VÍZGAZDÁLKODÁSI TERÜLET - ÁRVÍZVÉDELMI TÖLTÉS
Vü	VÍZGAZDÁLKODÁSI TERÜLET HULLÁMTÉRBEN LÉVŐ ÜDÜLŐHÁZAKKAL BEÉPÍTETT TERÜLET
	IDŐSZAKOSAN VÍZÁLLÁSOS TERÜLET

Vének Község Önkormányzata Képviselő-testülete 3/2006. (III.15.) önkormányzati rendelete melléklete egységes szerkezetben.

Az alaprendeletet módosította:

- Vének Község Önkormányzata Képviselő-testülete 7/2007. (V.18.) önkormányzati rendelete
- Vének Község Önkormányzata Képviselő-testülete 5/2016. (VIII.4.) önkormányzati rendelete
- Vének Község Önkormányzata Képviselő-testülete 5/2017. (II.10.) önkormányzati rendelete
- Vének Község Önkormányzata Képviselő-testülete 5/2018. (III.10.) önkormányzati rendelete

KÉSZÜLT AZ ÁLLAMI ALAPADATOK FELHASZNÁLÁSÁVAL.

T·P	TALENT - PLAN Tervező, Szolgáltató és Kereskedelmi Kft. 9023 Győr, Richter J. u. 11. Tel: (96) 418-373, Fax: (96) 418-699	
TERVEZŐ: NÉMETH GYULA vezető településtervező TT1-08-0066	MEGBÍRÓ: VÉNEK, POLGÁRMESTERI HIVATAL 9062 Vének, Petőfi u. 3.	DÁTUM: 2022.09.16.
TERVEZŐ: MIKLÓSI ATTILA közlekedés vezetőtervező K1d-1/08 513	MEGBÍZÁS TÁRGYA: VÉNEK TELEPÜLÉSRENDEZÉSI TERV	MUNKASZÁM: 0304.06138.17067
TANÚSÍTVÁNY: NÉMETH ESZTER településmérnök	RAJZ MEGNEVEZÉSE: KÜLTERÜLETI SZABÁLYOZÁSI TERV	RAJZSZÁM: RT-3