


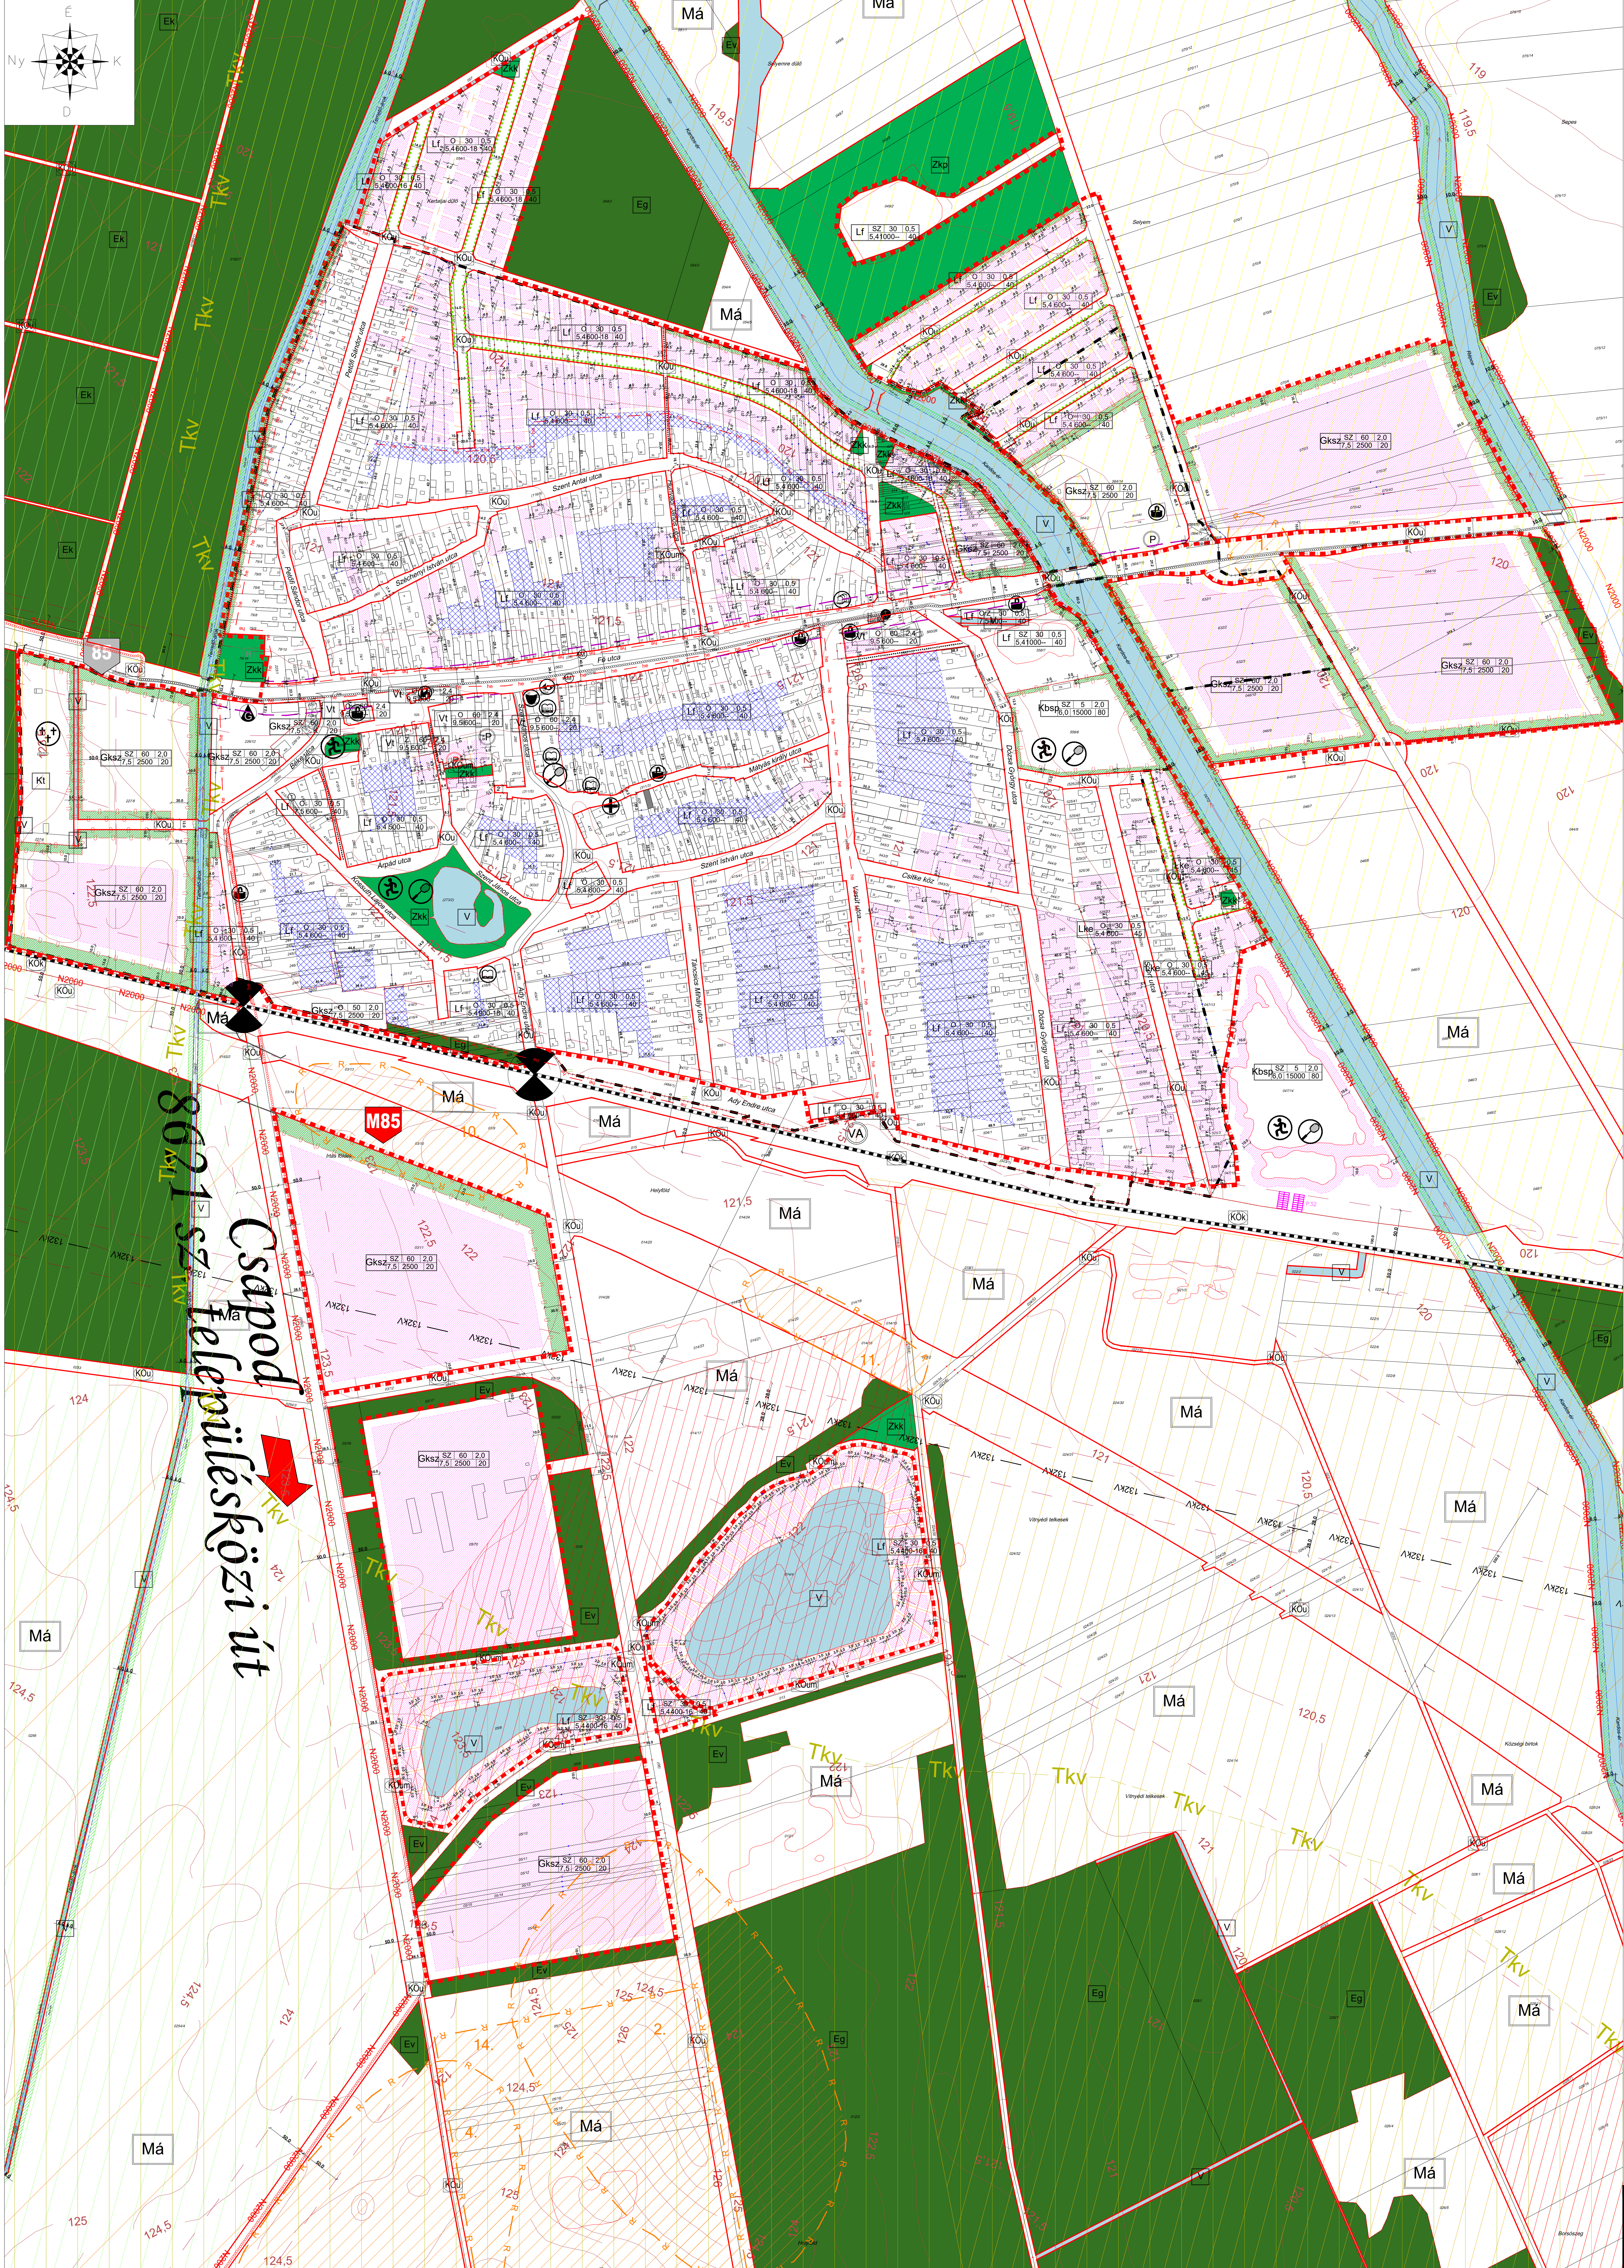

T. P INGOS NEMETH GYÖRGY TEL: 06-30-060030 NEVEZÉS: MESEKÖZ TEL: 06-13 NEVEZÉS: KAZÁZS FERENC TEL: 06-13		TALENT - ALANI Tervszám: / Szolgáltatás: és Kereskedő 9023 Győr, R. Richter J. u. 11. Tel: (06) 418-373.Fax: (06) 41- E-mail: talent_plans@talent.hu; www.talent-plan.hu NEVEZÉS: Vitnyéd Községi Önkormányzata 2371 Vitnyéd, Fő u. 7. NEVEZÉS: TELEPÜLÉSI RENDEZÉSI TERV FELÜLVIZSGÁLAT NEVEZÉS: Belterületi szabályozási terv		ÉPÍTÉSI BÉREZSÉGE: 2023. j. 01. 01. napján LEFUTÓ: M. 1. 1. napján KÉRDÉS: 22. napján KÉRDÉS: 22. napján KÉRDÉS: 22. napján	
---	--	---	--	--	--