


BOKOD
Településrendezési terv
Szabályozási terv SZT-2
M 1: 4000

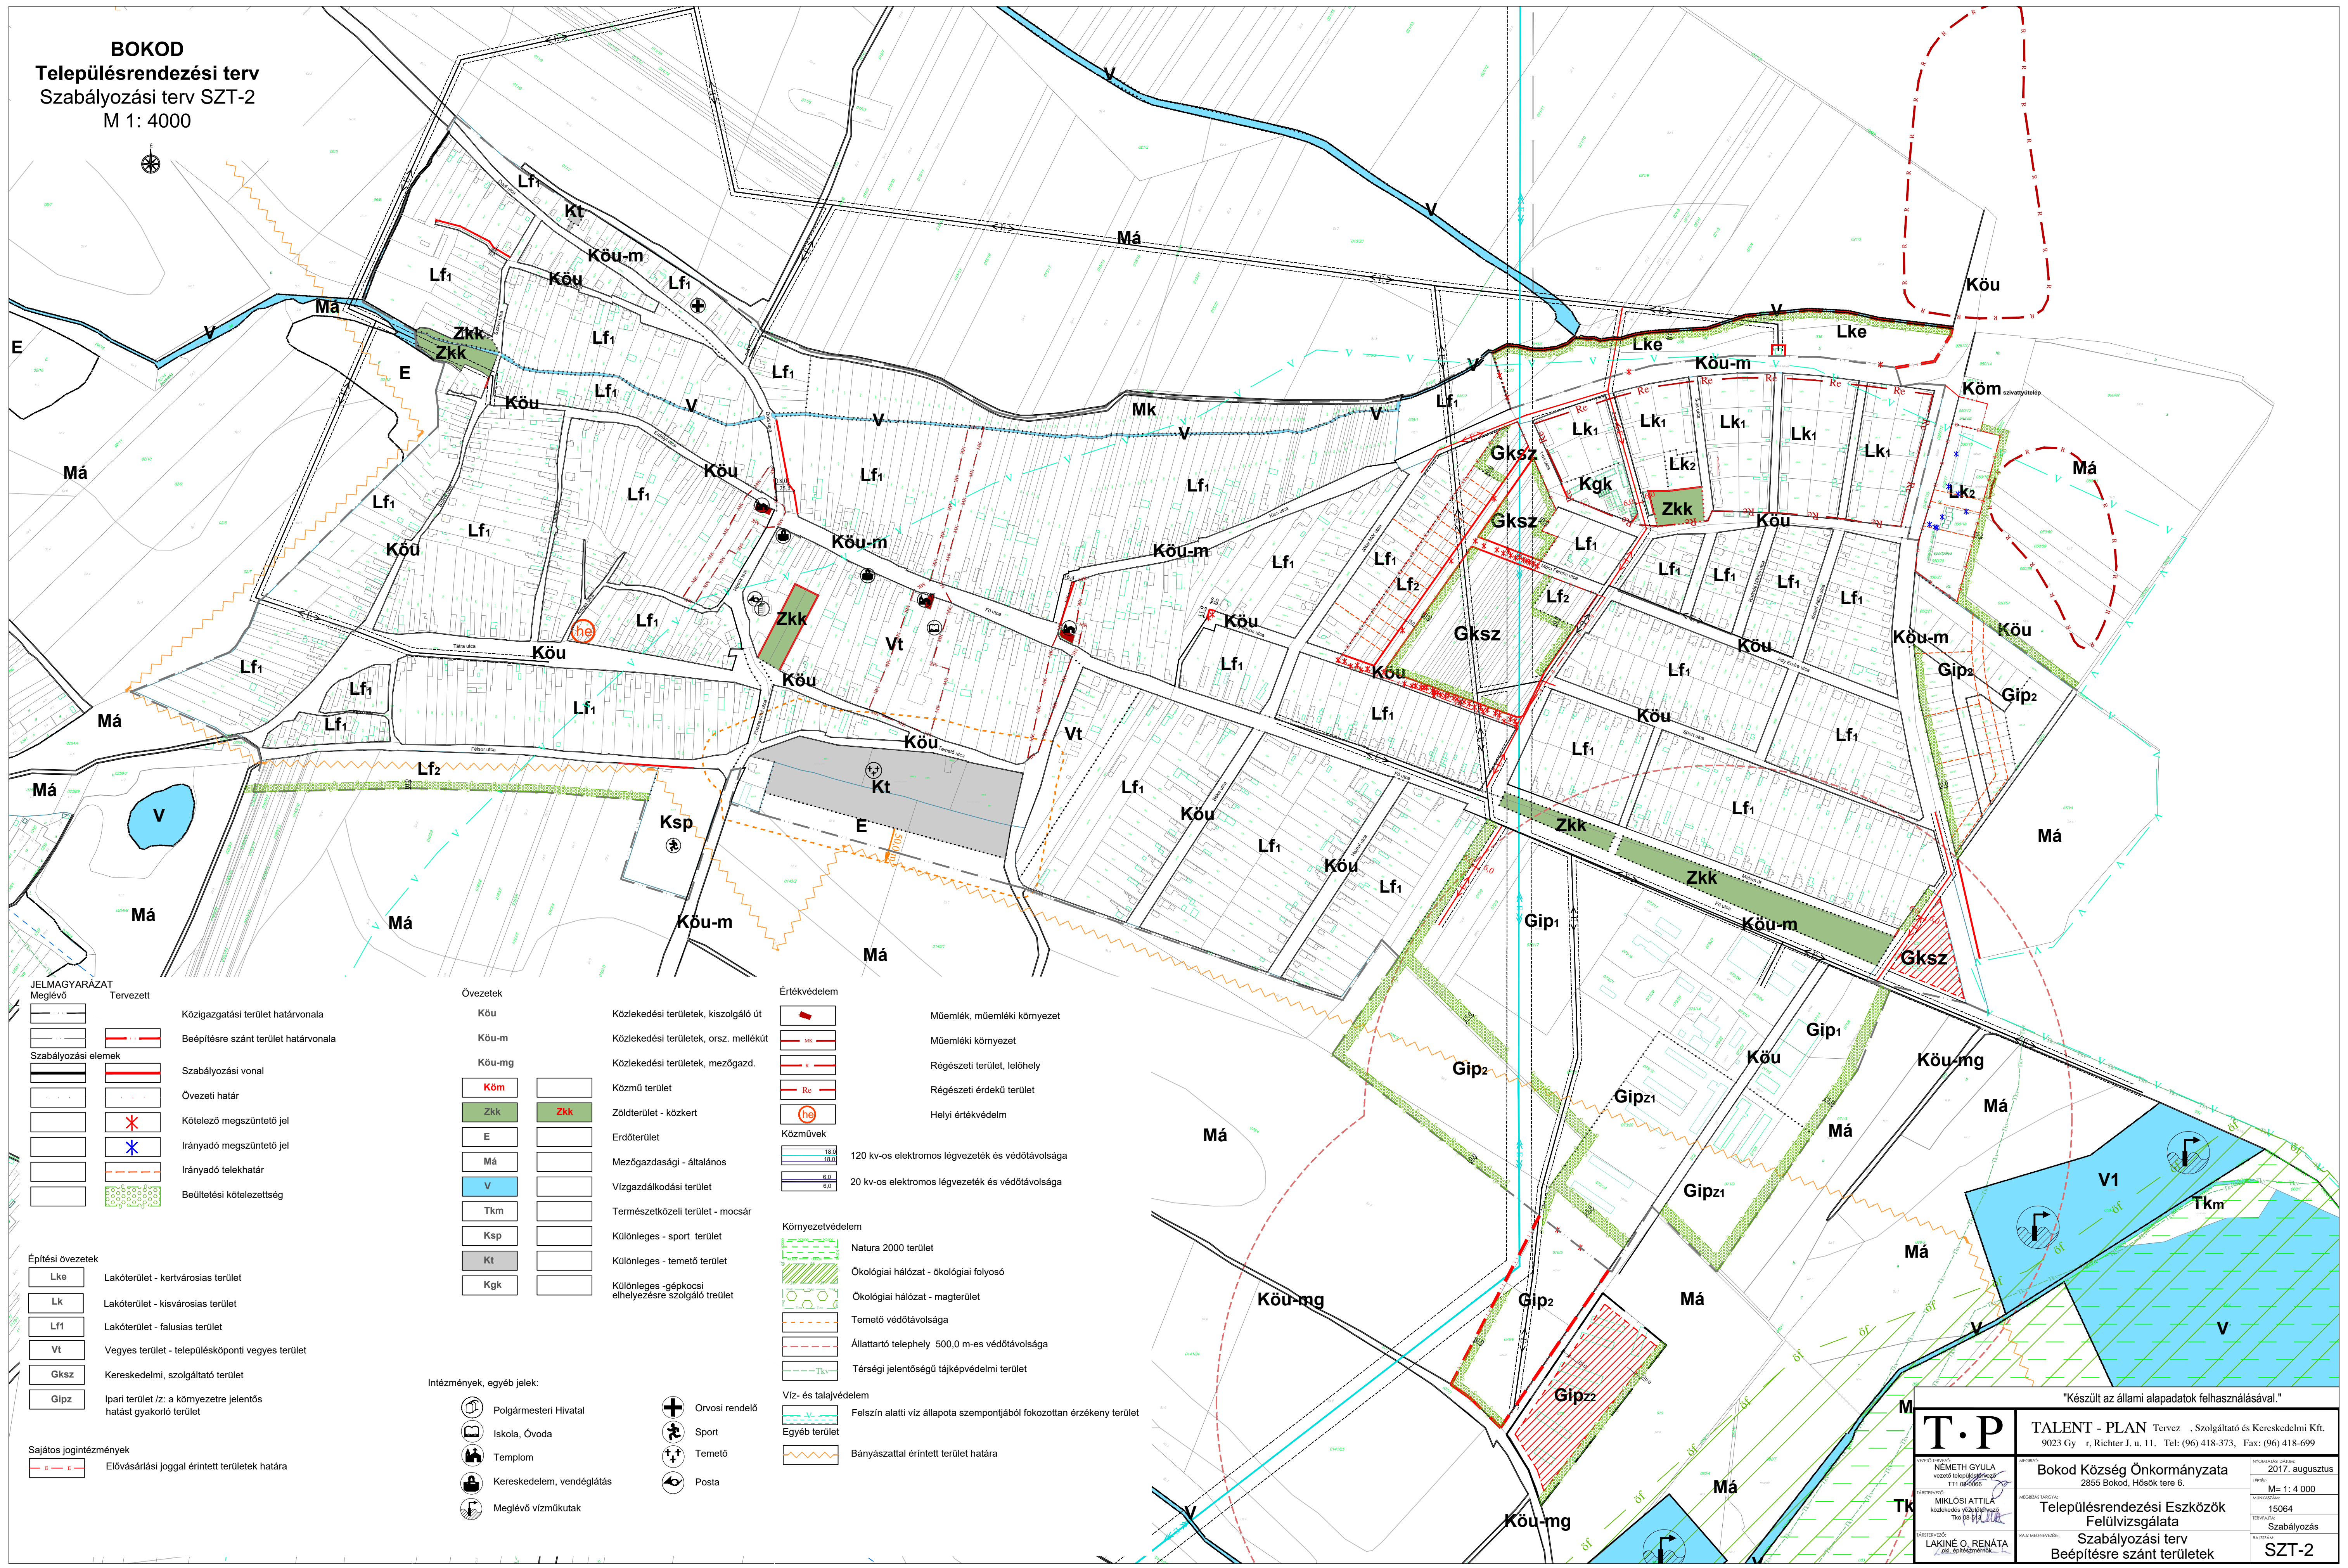

JELMAGYARÁZAT

Meglévő	Tervezett	
		Közigazgatási terület határvonala
		Beépítésre szánt terület határvonala
		Szabályozási vonal
		Övezeti határ
		Kötelező megszüntető jel
		Írányadó megszüntető jel
		Írányadó telekhatár
		Beültetési kötelezettség

Építési övezetek

	Lakóterület - kertvárosias terület
	Lakóterület - kisvárosias terület
	Lakóterület - falusias terület
	Vegyes terület - településközponti vegyes terület
	Kereskedelmi, szolgáltató terület
	Ipari terület (z: a környezetre jelentős hatást gyakoroló terület)

Sajátos jogintézmények

	Elővásárlási joggal érintett területek határa
--	---

Övezetek

	Köu
	Kőu-m
	Kőu-mg
	Köm
	Zkk
	E
	Má
	V
	Tkm
	Ksp
	Kt
	Kgk

Intézmények, egyéb jelek:

	Polgármesteri Hivatal		Orvosi rendelő
	Iskola, Óvoda		Sport
	Templom		Temető
	Kereskedelem, vendéglátás		Posta
	Meglévő vízműutak		

Értékvédelem

	Közlekedési területek, kiszolgáló út
	Közlekedési területek, orsz. mellékút
	Közlekedési területek, mezőgazd.
	Közmű terület
	Zöldterület - közkert
	Erdőterület
	Mezőgazdasági - általános
	Vízgazdálkodási terület
	Természetközeli terület - mocsár
	Különleges - sport terület
	Különleges - temető terület
	Különleges - gépkocsi elhelyezésre szolgáló terület

Környezetvédelem

	Natura 2000 terület
	Ökológiai hálózat - ökológiai folyosó
	Ökológiai hálózat - magterület
	Temető védőtávolsága
	Állattartó telephely 500,0 m-es védőtávolsága
	Térségi jelentőségű tájképvédelmi terület

Víz- és talajvédelem

	Felszín alatti víz állapota szempontjából fokozottan érzékeny terület
	Egyéb terület
	Bányászattal érintett terület határa

"Készült az állami alapadatok felhasználásával."

<p>T.P</p> <p>NÉMETH GYULA vezető tervező TT1 060006</p> <p>MIKLÓSI ATTILA közlekedési tervező TT2 060006</p> <p>LAKINÉ O. RENÁTA közlekedési tervező TT3 060006</p>	<p>TALENT - PLAN Tervező, Szolgáltató és Kereskedelmi Kft. 9023 Győr, Richter J. u. 11. Tel: (96) 418-373, Fax: (96) 418-699</p>	<p>2017. augusztus</p>
	<p>Bokod Község Önkormányzata 2855 Bokod, Hősök tere 6.</p>	<p>M: 1:4 000</p>
<p>Településrendezési Eszközök Felülvizsgálata Szabályozási terv Beépítésre szánt területek</p>	<p>SZT-2</p>	