BOKOD
Településrendezési terv
Szabályozási terv SZT-1
M 1: 10 000

É
Ny K
D

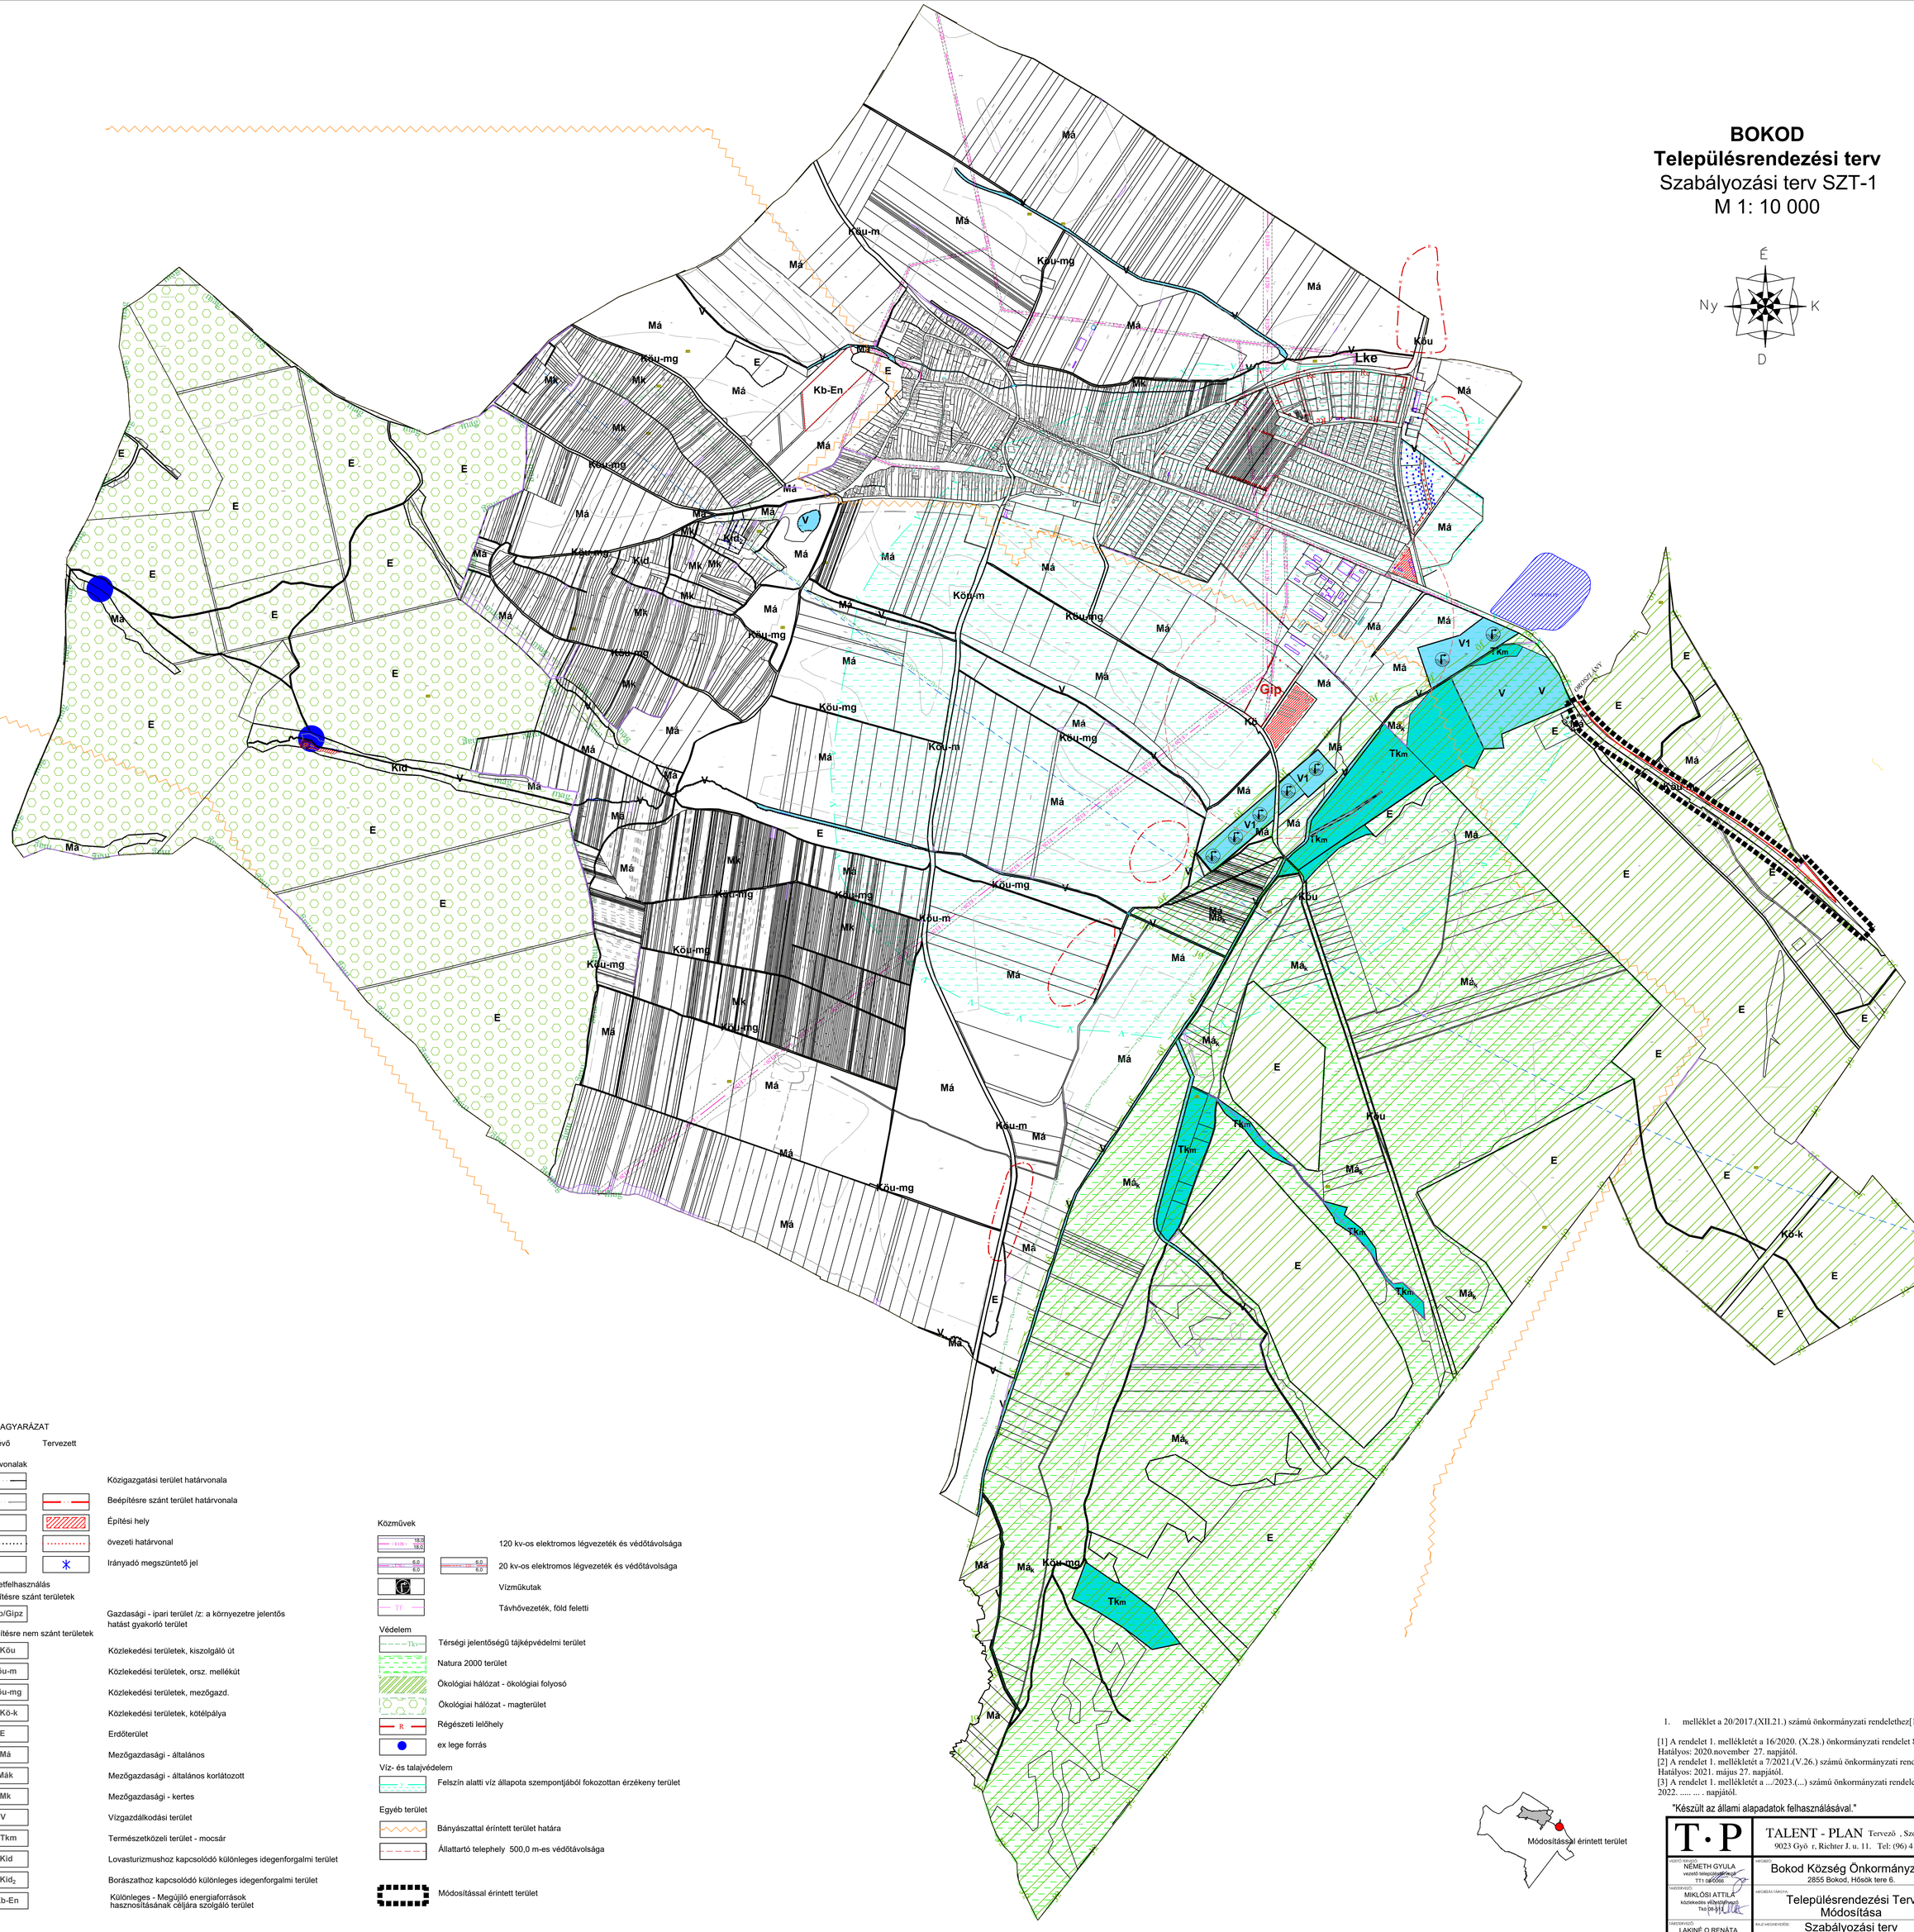

JELMAGYARÁZAT

Meglévő Tervezett

Határvonalak

- Közigazgatási terület határvonala
- Beépítésre szánt terület határvonala
- Építési hely
- övezeti határvonal
- Irányadó megszüntető jel

Területfelhasználás

Beépítésre szánt területek

- Gip/Gipz — Gazdasági - ipari terület /z: a környezetre jelentős hatást gyakorló terület

Beépítésre nem szánt területek

- Köu — Közlekedési területek, kiszolgáló út
- Köu-m — Közlekedési területek, orsz. mellékút
- Köu-mg — Közlekedési területek, mezőgazd.
- Kö-k — Közlekedési területek, kötélpálya
- E — Erdőterület
- Má — Mezőgazdasági - általános
- Mák — Mezőgazdasági - általános korlátozott
- Mk — Mezőgazdasági - kertes
- V — Vízgazdálkodási terület
- Tkm — Természetközeli terület - mocsár
- Kid — Lovasturizmushoz kapcsolódó különleges idegenforgalmi terület
- Kid_2 — Borászathoz kapcsolódó különleges idegenforgalmi terület
- Kb-En — Különleges - Megújító energiaforrások hasznosításának céljára szolgáló terület

Közművek

- 120 kv-os elektromos légvezeték és védőtávolsága
- 20 kv-os elektromos légvezeték és védőtávolsága
- Vízműkutak
- Távhővezeték, föld feletti

Védelem

- Térségi jelentőségű tájképvédelmi terület
- Natura 2000 terület
- Ökológiai hálózat - ökológiai folyosó
- Ökológiai hálózat - magterület
- Régészeti lelőhely
- ex lege forrás

Víz- és talajvédelem

- Felszín alatti víz állapota szempontjából fokozottan érzékeny terület

Egyéb terület

- Bányászattal érintett terület határa
- Állattartó telephely 500,0 m-es védőtávolsága

- Módosítással érintett terület

1. melléklet a 20/2017.(XII.21.) számú önkormányzati rendelethez[1] [2] [3]

[1] A rendelet 1. mellékletét a 16/2020. (X.28.) önkormányzati rendelet 8.§ (1) bekezdése módosította. Hatályos: 2020.november 27. napjától.
[2] A rendelet 1. mellékletét a 7/2021.(V.26.) számú önkormányzati rendelet 5.§-a módosította. Hatályos: 2021. május 27. napjától.
[3] A rendelet 1. mellékletét a .../2023.(...) számú önkormányzati rendelet ....§-a módosította. Hatályos: 2022. .... napjától.

"Készült az állami alapadatok felhasználásával."

Módosítással érintett terület

T·P

TALENT - PLAN Tervező , Szolgáltató és Kereskedelmi Kft.
9023 Győ r, Richter J. u. 11. Tel: (96) 418-373, Fax: (96) 418-699

VEZETŐ TERVEZŐ: NÉMETH GYULA vezető településrendező TT1-08-0008

TÁRSTERVEZŐ: MIKLÓSI ATTILA közlekedés vízgazdálkodás Tsz:09-911-0

TÁRSTERVEZŐ: LAKINÉ O RENÁTA okl. építészmérnök

MEGBÍRÓ: Bokod Község Önkormányzata, 2855 Bokod, Hősök tere 6.

MEGBÍZÁS TÁRGYA: Településrendezési Terv Módosítása

RAJZ MEGNEVEZÉSE: Szabályozási terv Külterület

MEGBÍZÁS DÁTUMA: 2023. február
LÉPTÉK: M= 1: 10 000
MUNKASZÁM: 22103
TERVFAJTA: Szabályozás
RAJZSZÁM: SZT-1