


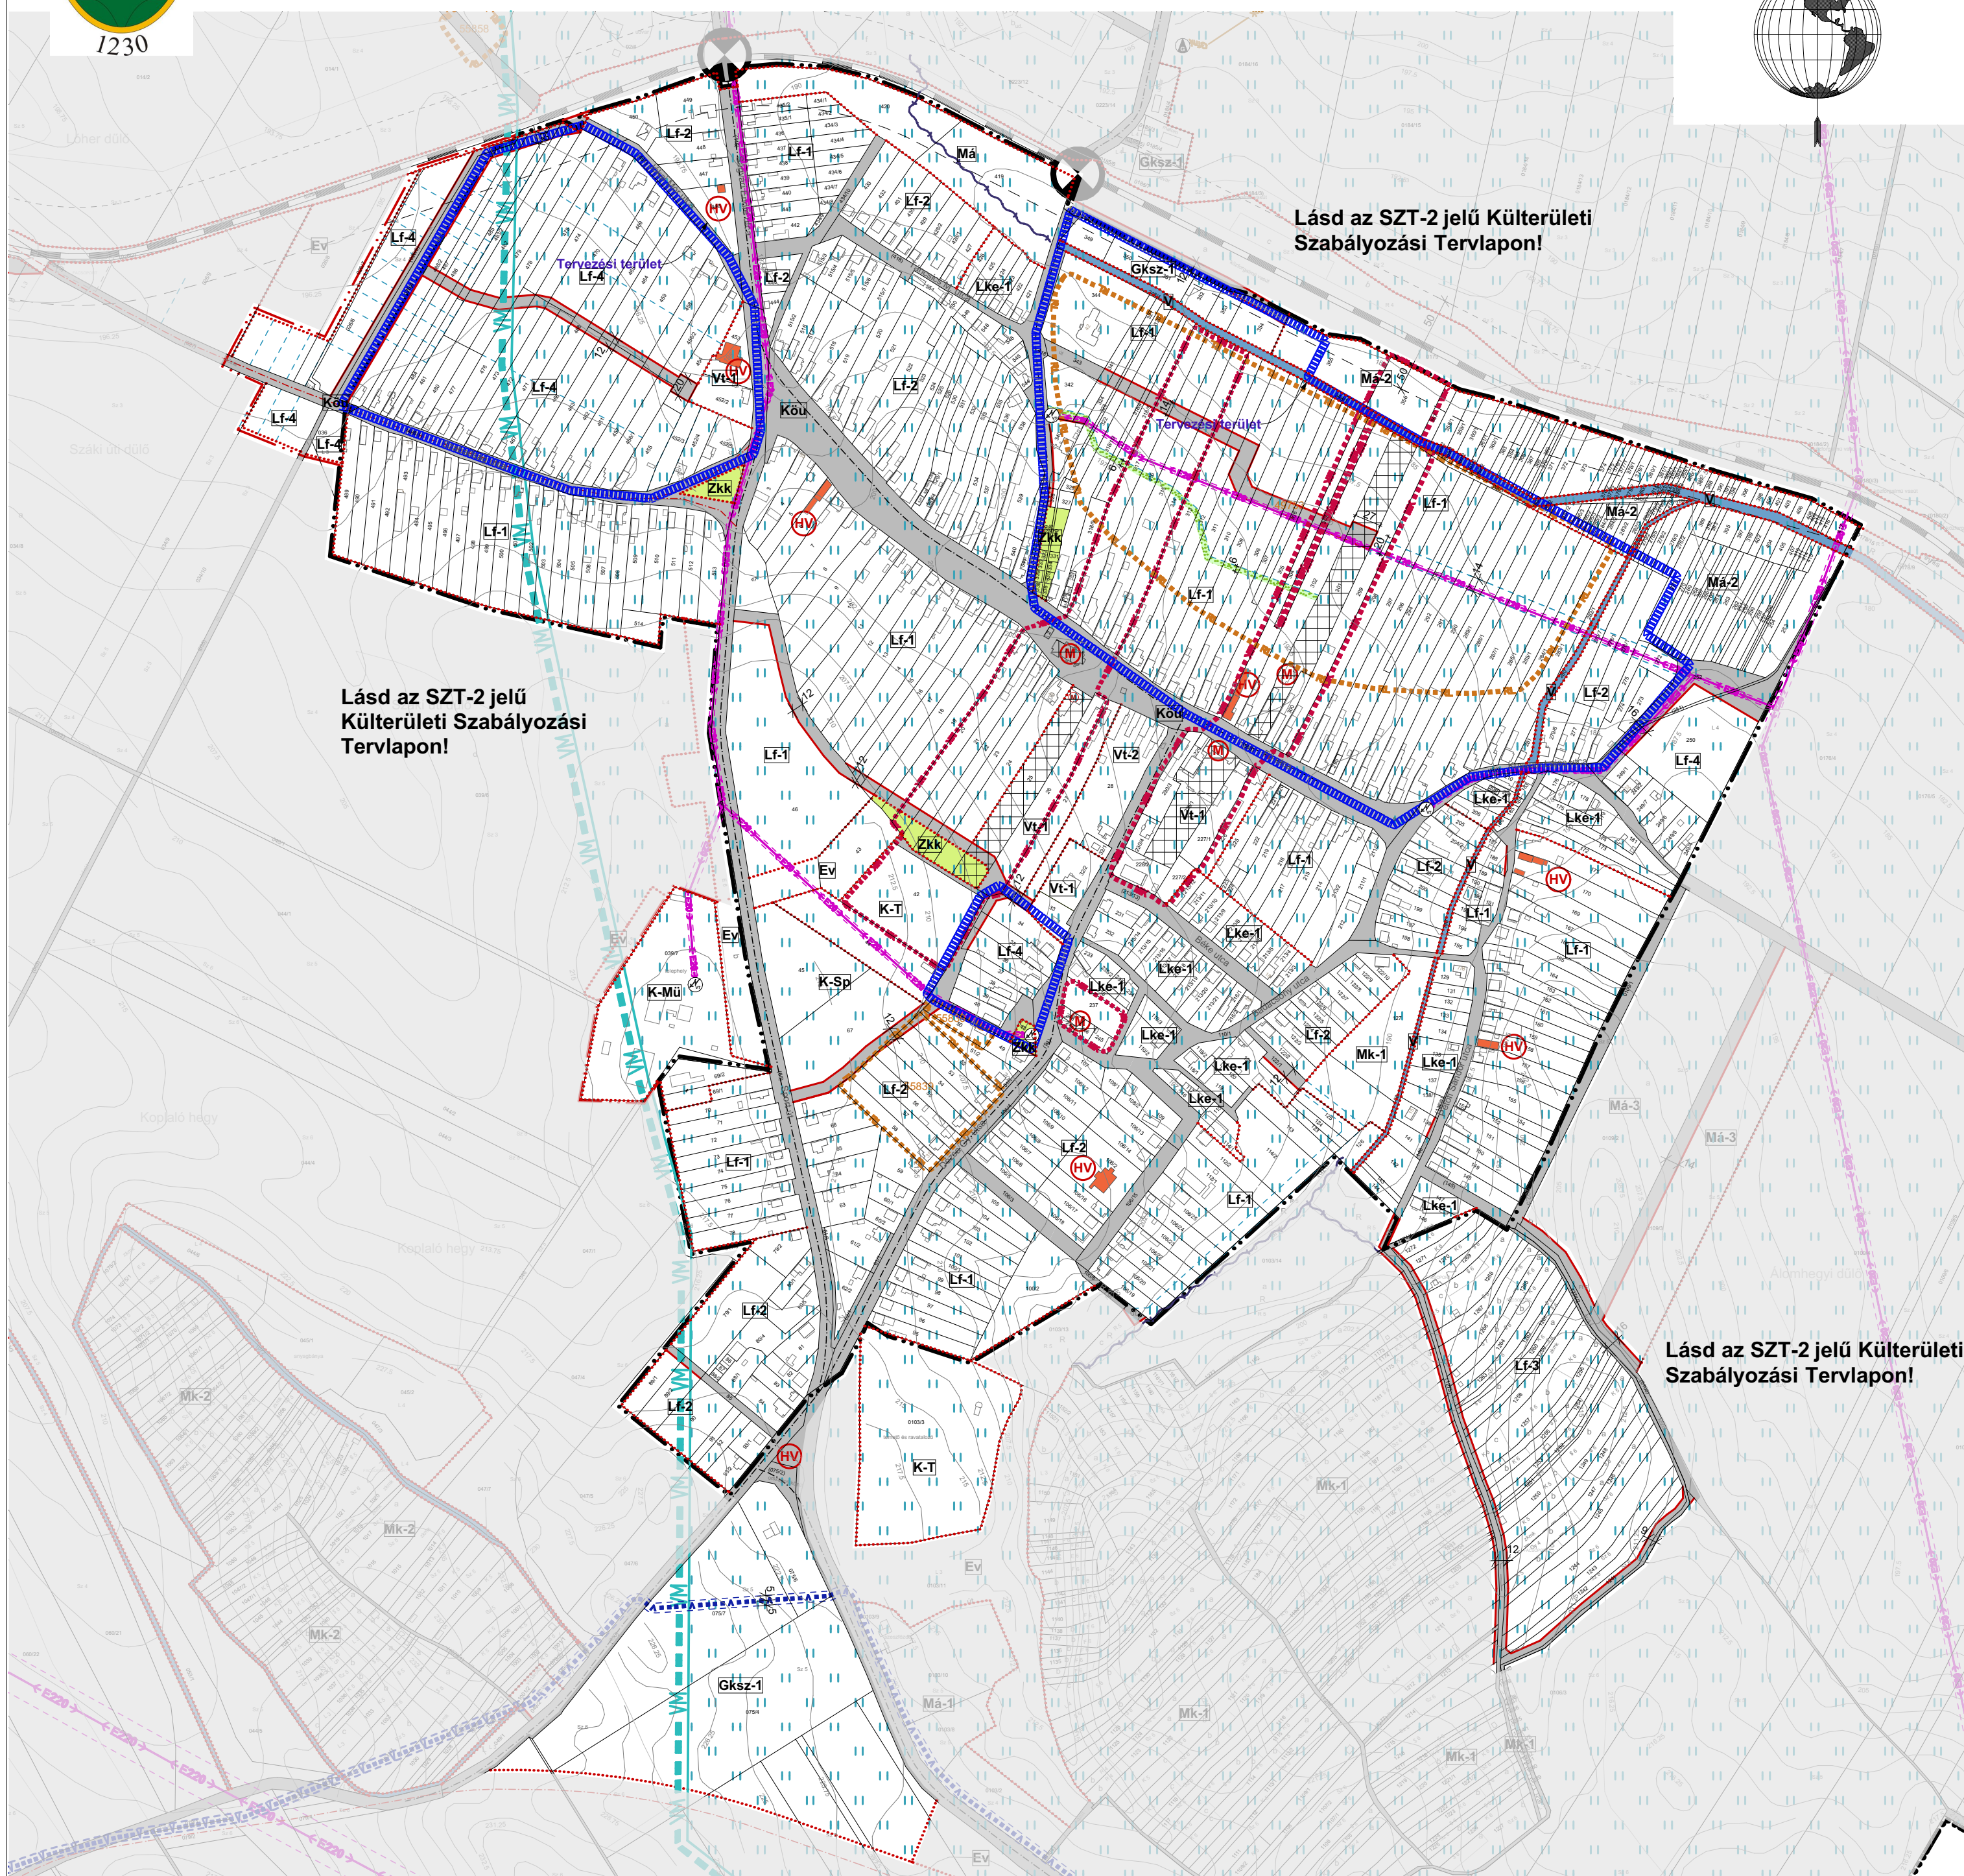

Tervfajta: Jóváhagyott terv	Lépték: M=1:5000 (A1)	Kelt: 2021. decem
-----------------------------	-----------------------	-------------------

Belterületi Szabályozási Terv