

SZLOVÁKIA


JELMAGYARÁZAT

- Közigazgatási határ
- Belterület határ (meglévő)
- Belterület határ (tervezett)
- Tervezési terület határa
- Szabályozási vonal (kialakítandó)
- Szabályozási vonal (telekhatáron)
- Övezeti határ
- M
- Helyileg védett épület
- Telekhatár, épületkontúr
- Javasolt telekosztás
- Védőtávolság határa
- Régészeti terület határa
- Műemléki környezet határa
- Szabályozási szélesség
- Megszűntető jel
- SzV

BEÉPÍTÉSI PARAMÉTEREK

Sz	50	beépítési mód	max. beépítettség
9,0	1000	max. építménymagassági	min. telekméret
L _k	Sz 50	Ü _ü	Sz 20
	9,0 1000		7,5 5000
L _{ke} 1	O 30	Ü _h	O,Sz 20
	4,5 600		4,5 500
L _{ke} 2	O 30	V _k	Sz 50
	4,5 800		9,0 3000
L _{ke} 3	Sz 25	V _t	O 40
	4,5 1000		7,5 800
L _{ke} 4	O 25	V _z 2	Sz 70
	4,5 1000		12,0 5000
L _f	O 30	V _z 3	O,Sz 70
	4,5 1000		7,5 800
G _{ksz}	Sz 40	V _z 4	Sz 40
	9,0 3000		6,0 1200

- L_k Lakóterület - kisvárosias
- L_{ke} Lakóterület - kertvárosias
- L_f Lakóterület - falusias
- V_t Vegyes terület - településközponti
- V_k Vegyes terület - központi
- G_{ksz} Gazdasági terület - kereskedelmi, szolgáltató
- Ü_ü Üdülőtérület - üdülöház
- Ü_h Üdülőtérület - hévíg házas
- K_s Különleges terület - sport
- K_t Különleges terület - temető
- K_{sz} Különleges terület - szociális
- K_{ü-id} Különleges terület - idegenforgalom
- K_{Ö-u} Közlekedési és közmu. ter. - út
- K_{Ö-k} Közlekedési és közmu. ter. - kötőtpályás (vasút)
- gyalogút Közlekedési és közmu. ter. - gyalogút
- kerékpárút Közlekedési és közmu. ter. - kerékpárút
- E_v Erdőterület - védelmi rend.
- M_k Mezőgazdasági terület - kertés
- V Vizgazdálkodási terület (vízfolyás, vízmosás)
- H_vB Hidrogeológiai B védőterület
- H_vB Hidrogeológiai B védőidom
- N_vm Nagyvíz meder határa

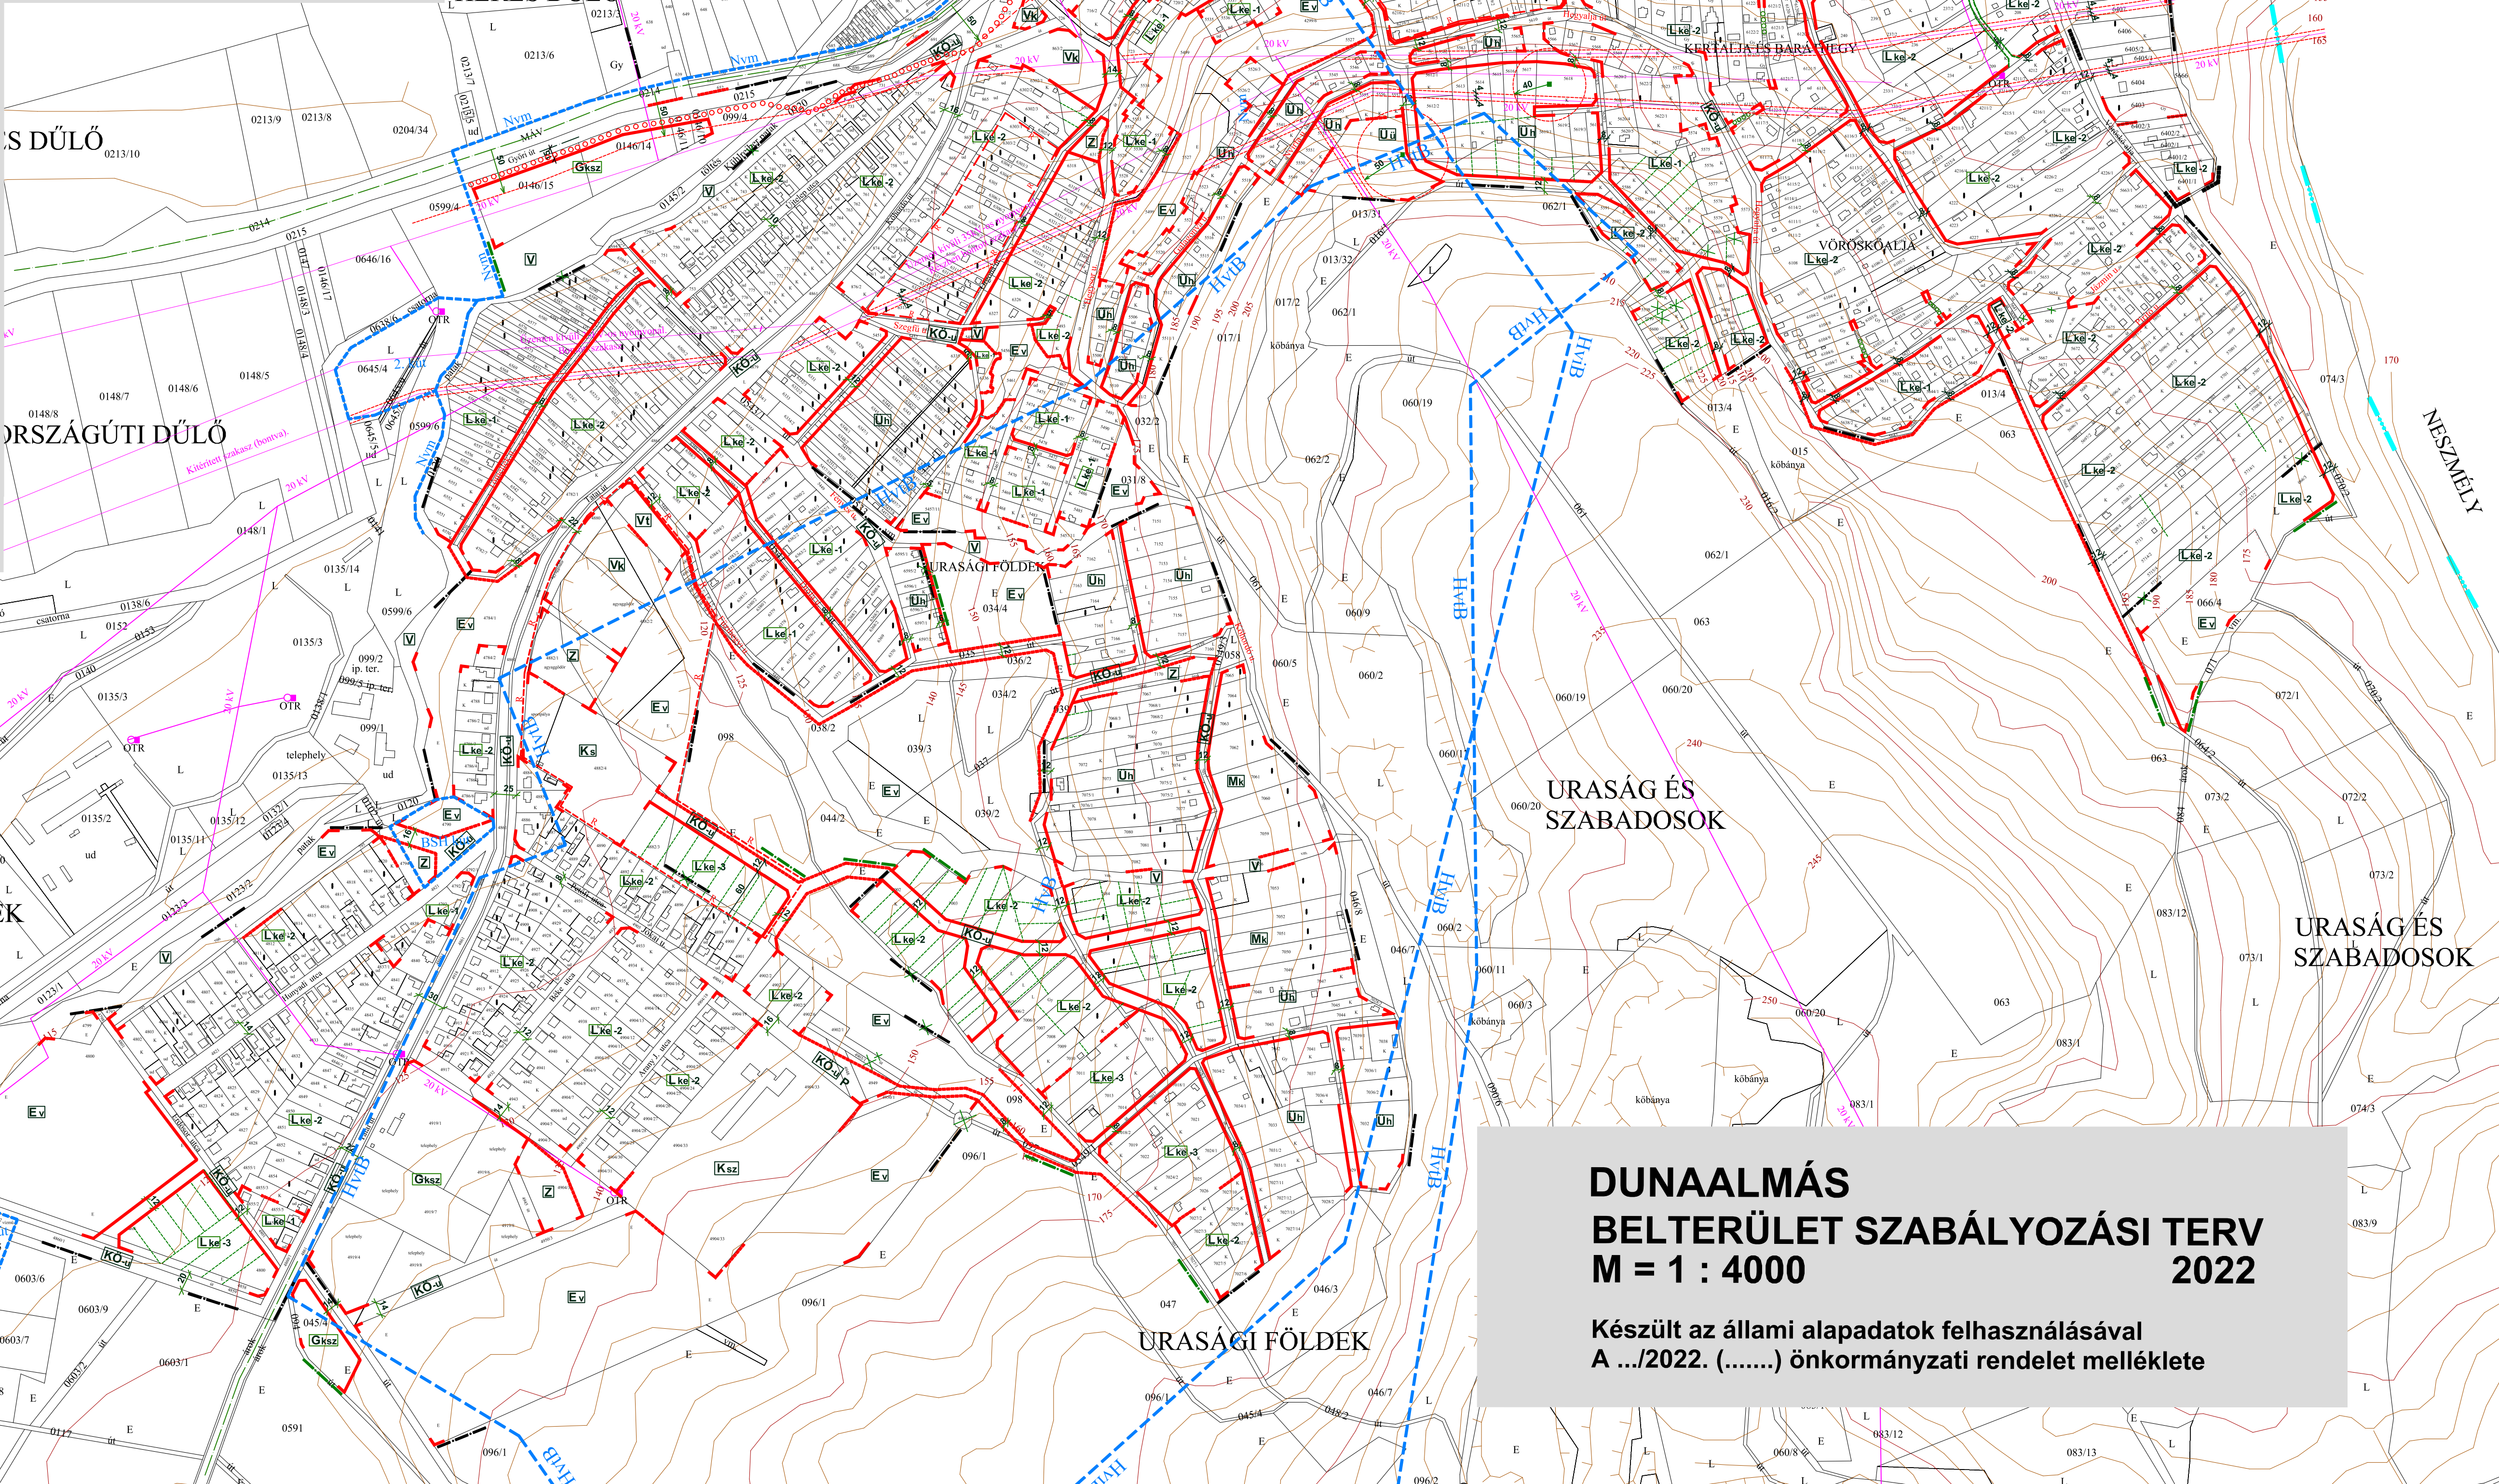

DUNAALMÁS
BELTERÜLET SZABÁLYOZÁSI TERV
M = 1 : 4000
2022

Készült az állami alapadatok felhasználásával
A .../2022. (.....) önkormányzati rendelet melléklete

LT-PLAN BT.
Tatabánya, Tátra u. 1/A.
LÁSZLÓ TIBOR okl. építészmérnök
TT - 1/11 - 0086
Szakági tervező:
LAKI FERENC környezetvédelmi szakmérnök
SZKV-hu SZKV-le SZKV-vf SZKV-ar 11-392