


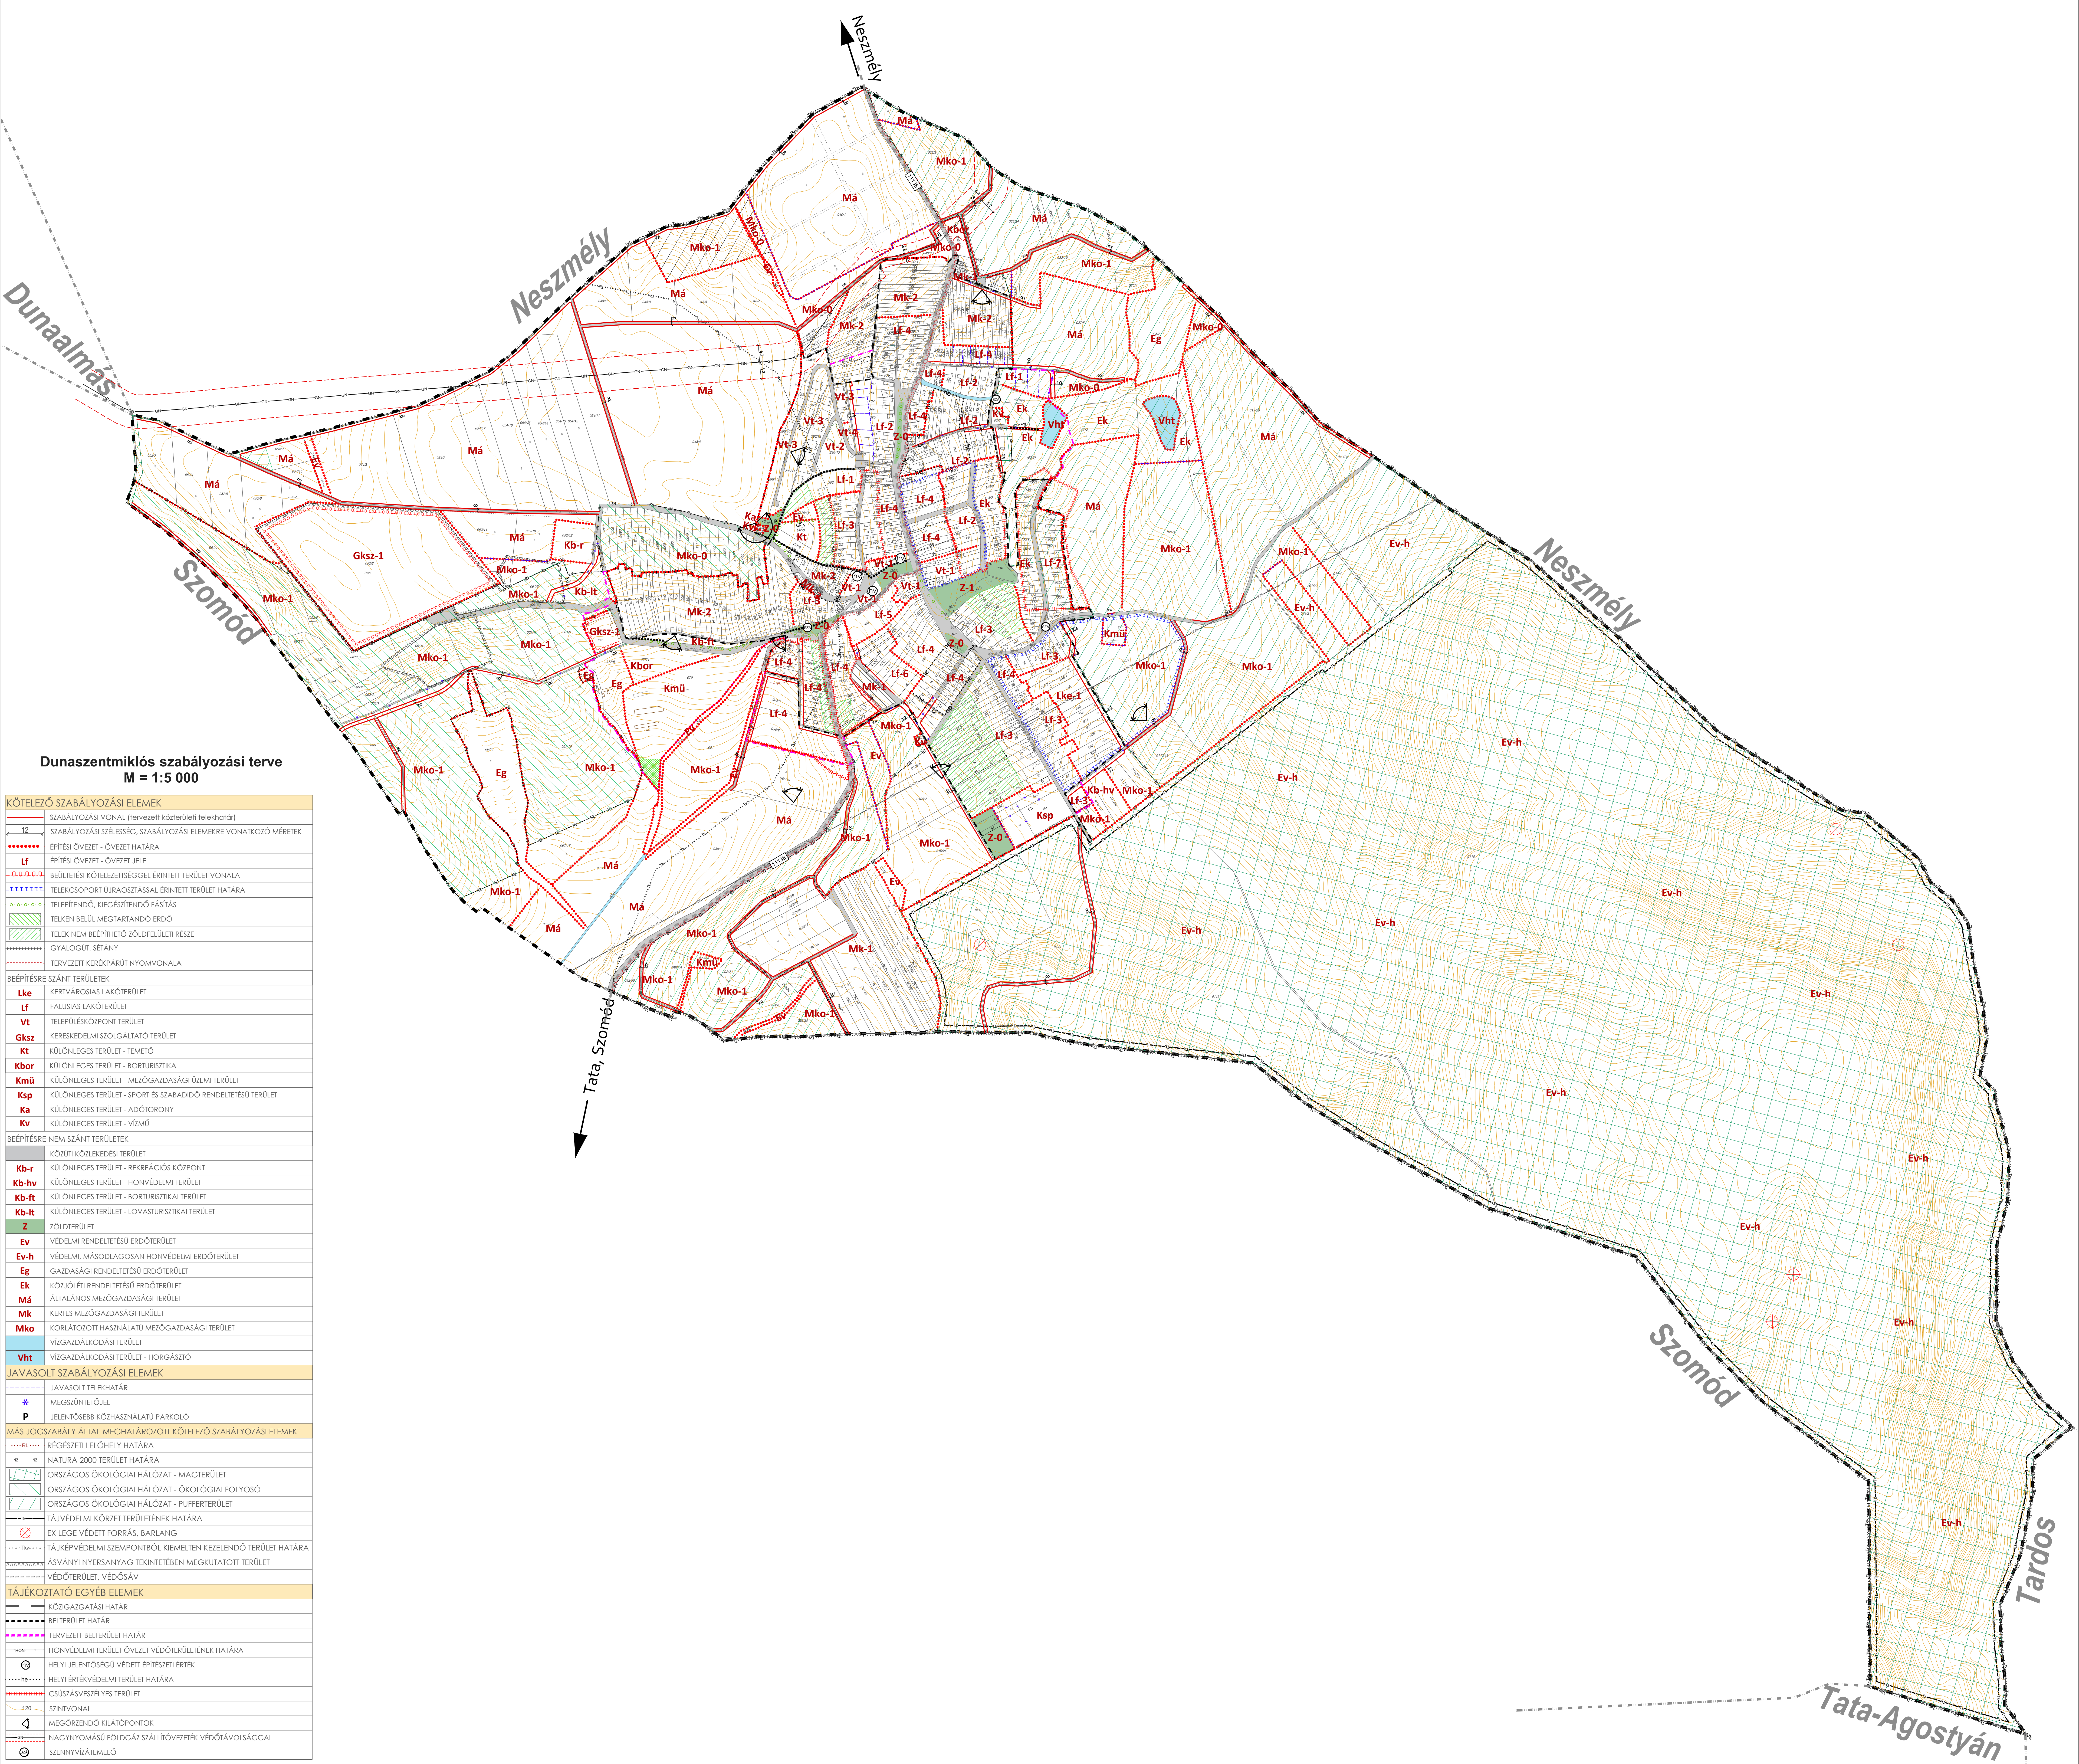

Dunaszentmiklós szabályozási terve
M = 1:5 000

KÖTELEZŐ SZABÁLYOZÁSI ELEMEK	
	SZABÁLYOZÁSI VONAL (tervezett köztérületi telekhatár)
	SZABÁLYOZÁSI SZÉLESSÉG, SZABÁLYOZÁSI ELEMEKRE VONATKOZÓ MÉRTEK
	ÉPÍTÉSI ÖVEZET - ÖVEZETI HATÁRA
	ÉPÍTÉSI ÖVEZET - ÖVEZETI JELE
	BELÜTTETÉSI KÖTELEZETTSÉGGEL ÉRINTETT TERÜLET VONALA
	TELEKCSOPORT UJRAOSZTÁSSAL ÉRINTETT TERÜLET HATÁRA
	TELEPÍTENDŐ, KIEGÉSZÍTENDŐ FÁSÍTÁS
	TELKEN BELÜL MEGTARTANDÓ ERDŐ
	TELK NEM BEÉPÍTHETŐ ZÖLDPELLETERÜLETI RÉSZE
	GYALOGÚT, SÉTÁNY
	TERVEZETT KERÉKPÁRÚT NYOMVONALA
BEÉPÍTÉSRE SZÁNT TERÜLETEK	
	Lke KERTVÁROSÍAS LAKÓTERÜLET
	Lf FALUSIAS LAKÓTERÜLET
	Vt TELEPÜLÉSKÖZPONT TERÜLET
	Gkszt KERESKEDELMI SZOLGÁLTATÓ TERÜLET
	Kt KÜLÖNLEGES TERÜLET - TEMETŐ
	Kbor KÜLÖNLEGES TERÜLET - BORTURISZTIKA
	Kmü KÜLÖNLEGES TERÜLET - MEZŐGAZDASÁGI ÜZEMI TERÜLET
	Ksp KÜLÖNLEGES TERÜLET - SPORT ÉS SZABADIDŐ RENDELTESETÜS TERÜLET
	Ka KÜLÖNLEGES TERÜLET - ADÓTORONY
	Kv KÜLÖNLEGES TERÜLET - VÍZMŰ
BEÉPÍTÉSRE NEM SZÁNT TERÜLETEK	
	KÖZÖTTI KÖZLEKEDÉSI TERÜLET
	Kb-r KÜLÖNLEGES TERÜLET - REKREÁCIÓS KÖZPONT
	Kb-hv KÜLÖNLEGES TERÜLET - HONVÉDELMI TERÜLET
	Kb-ft KÜLÖNLEGES TERÜLET - BORTURISZTIKAI TERÜLET
	Kb-lt KÜLÖNLEGES TERÜLET - LOVASURISZTIKAI TERÜLET
	Z ZÖLDTERÜLET
	Ev VÉDELMI RENDELTESETÜS ERDŐTERÜLET
	Ev-h VÉDELMI, MÁSODLAGOSAN HONVÉDELMI ERDŐTERÜLET
	Eg GAZDASÁGI RENDELTESETÜS ERDŐTERÜLET
	Ek KÖZÖTTI RENDELTESETÜS ERDŐTERÜLET
	Má ÁLTALÁNOS MEZŐGAZDASÁGI TERÜLET
	Mk KERTES MEZŐGAZDASÁGI TERÜLET
	Mko KORLÁTOZOTT HASZNÁLTATÓ MEZŐGAZDASÁGI TERÜLET
	Vht VÍZGAZDÁLKODÁSI TERÜLET
	Vht VÍZGAZDÁLKODÁSI TERÜLET - HORGÁSZTÓ
JAVASOLT SZABÁLYOZÁSI ELEMEK	
	JAVASOLT TELEKHAAR
	MEGSZÜNTETŐJEL
	P JELENTŐSEBB KÖZHASZNÁLTATÓ PARKOLÓ
MÁS JOGSZABÁLY ÁLTAL MEGHATÁROZOTT KÖTELEZŐ SZABÁLYOZÁSI ELEMEK	
	REGESZETI LELŐHELY HATÁRA
	NATURA 2000 TERÜLET HATÁRA
	ORSZÁGOS ÖKOLÓGIAI HÁLÓZAT - MAGTERÜLET
	ORSZÁGOS ÖKOLÓGIAI HÁLÓZAT - ÖKOLÓGIAI FOLYOSÓ
	ORSZÁGOS ÖKOLÓGIAI HÁLÓZAT - PUFFERTERÜLET
	TÁJVEDELMI KÖRZET TERÜLETÉNEK HATÁRA
	EX LEGE VÉDETT FORRÁS, BARLANG
	TÁJKÉPVÉDELMI SZEMPONTBÓL KIEMELTEN KEZELENDŐ TERÜLET HATÁRA
	ÁSVÁNYI NYERSANYAG TEKINTETÉBEN MEGKUTATOTT TERÜLET
	VÉDŐTERÜLET, VÉDŐSÁV
TÁJÉKOZTATÓ EGYÉB ELEMEK	
	KÖZIGAZGATÁSI HAAR
	BELTERÜLET HAAR
	TERVEZETT BELTERÜLET HAAR
	HONVÉDELMI TERÜLET ÖVEZET VÉDŐTERÜLETÉNEK HAARA
	HELYI JELENTŐSÉGŰ VÉDETT ÉPÍTÉSZETI ÉRTÉK
	HELYI ÉRTÉKVÉDELMI TERÜLET HAARA
	CSÚSZÁSVESZÉLYES TERÜLET
	SZINTVONAL
	MEGÖRZENDŐ KILÁTÓPONTOK
	NAGYNYOMÁSÚ FÖLDGÁZ SZÁLLÍTÓVEZETÉK VÉDŐTÁVOLSÁGGAL
	SZENNYVÍZATEMELŐ