
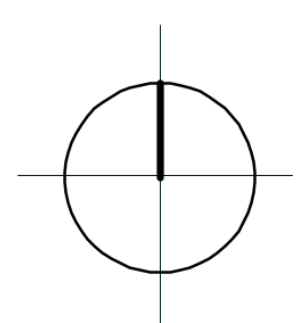


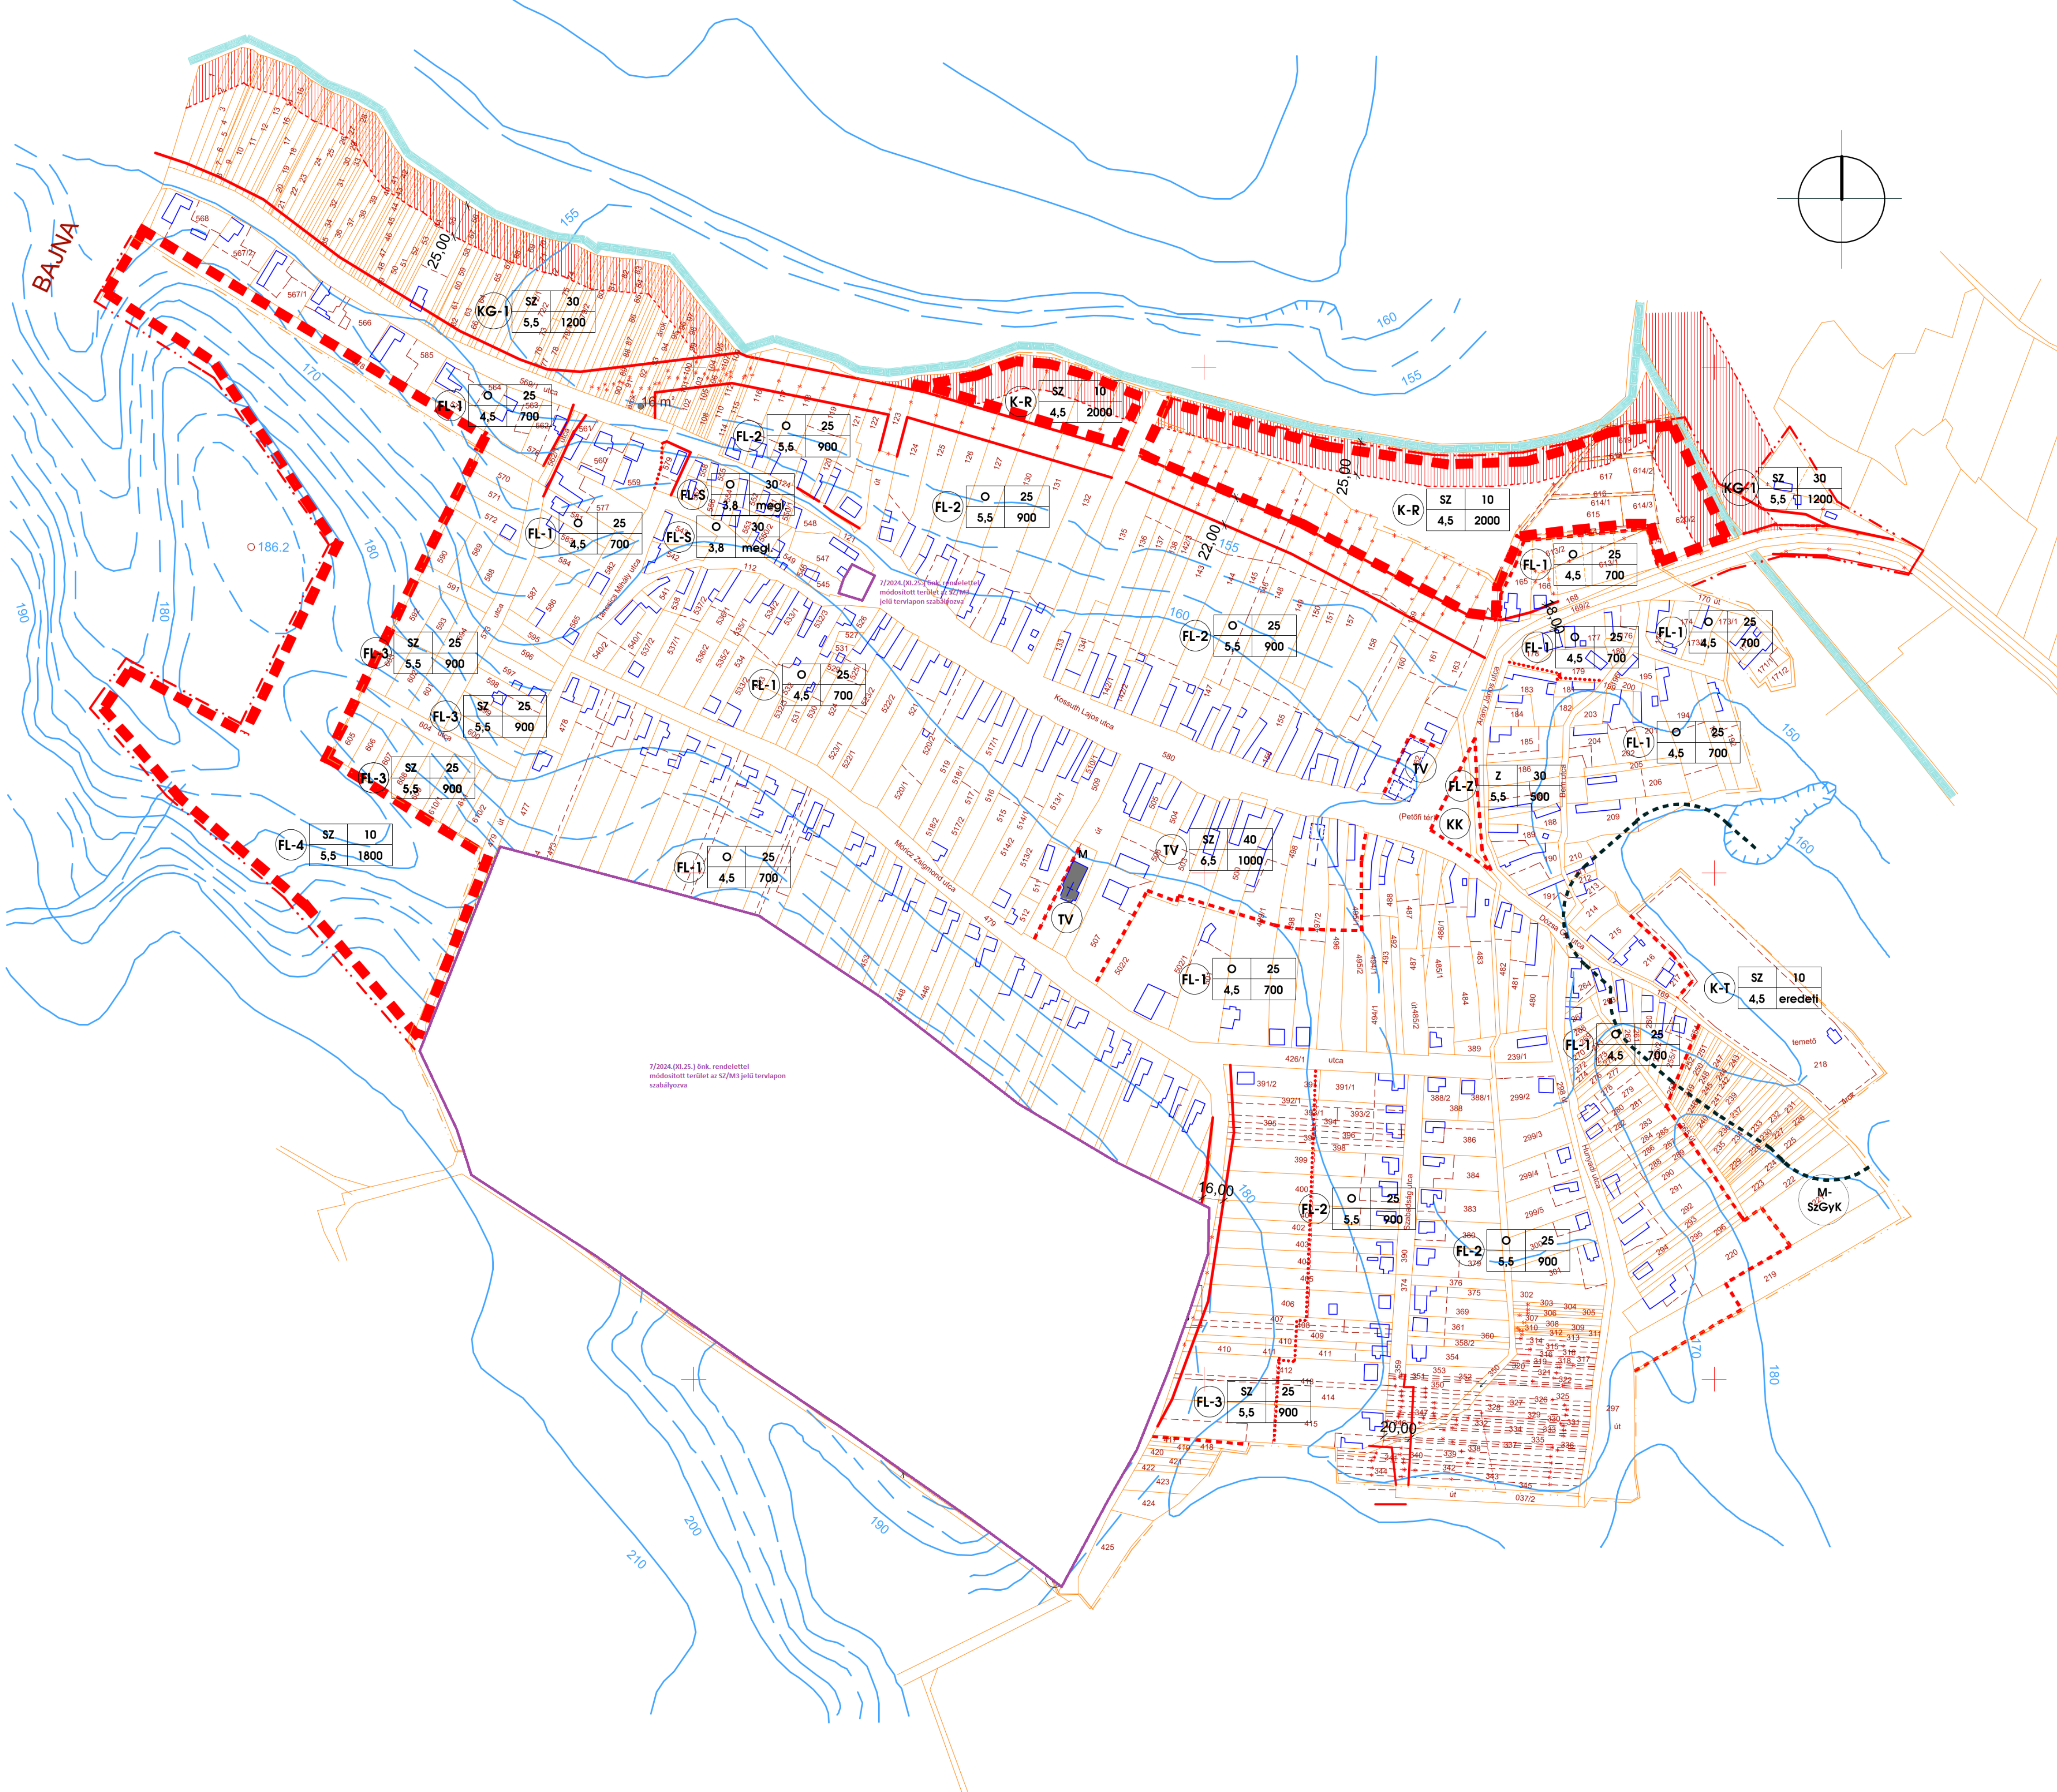

EPÖL

Szabályozási terv
a belterületre

m 1:2880

- Jelmagyarázat**
- tervezett szabályozási vonal
 - övezethatár (ahol nem szabályozási vonal is egyben)
 - területfelhasználási egység határa
 - javasolt telekhatár
 - beépítésre szánt terület határa
 - meglévő telekhatár
 - meglévő belterületi határ
 - tervezett belterületi határ
 - telekrendezésután beépíthető terület
 - alaptérképen szereplő meglévő épület
 - műemlék
 - egyedi tájérték
 - felszíni víz védőterülete, és a védőterület határa
 - a tájképi értékvédelem területe, és a védőterület határa
 - temető védőterülete

FL-1	SZ	25	övezet	beépítési mód	legnagyobb beépítettség
	4,5	700		max. ép.magasság	legkisebb telekméret